



Intersection: Snitt A-A

Snitt A-A	MÅL: 1 : 50
Arne og Merete Eikefet Rishaugane 3 5911 Alversund - 137/462,485	DATO: 2023.04.25
	Pnr: Vinterhage250423
	Tegnings Nr.
Denne tegning tilhører MAJO EIENDOM AS og kan ikke benyttes uten skriftlig samtykke	

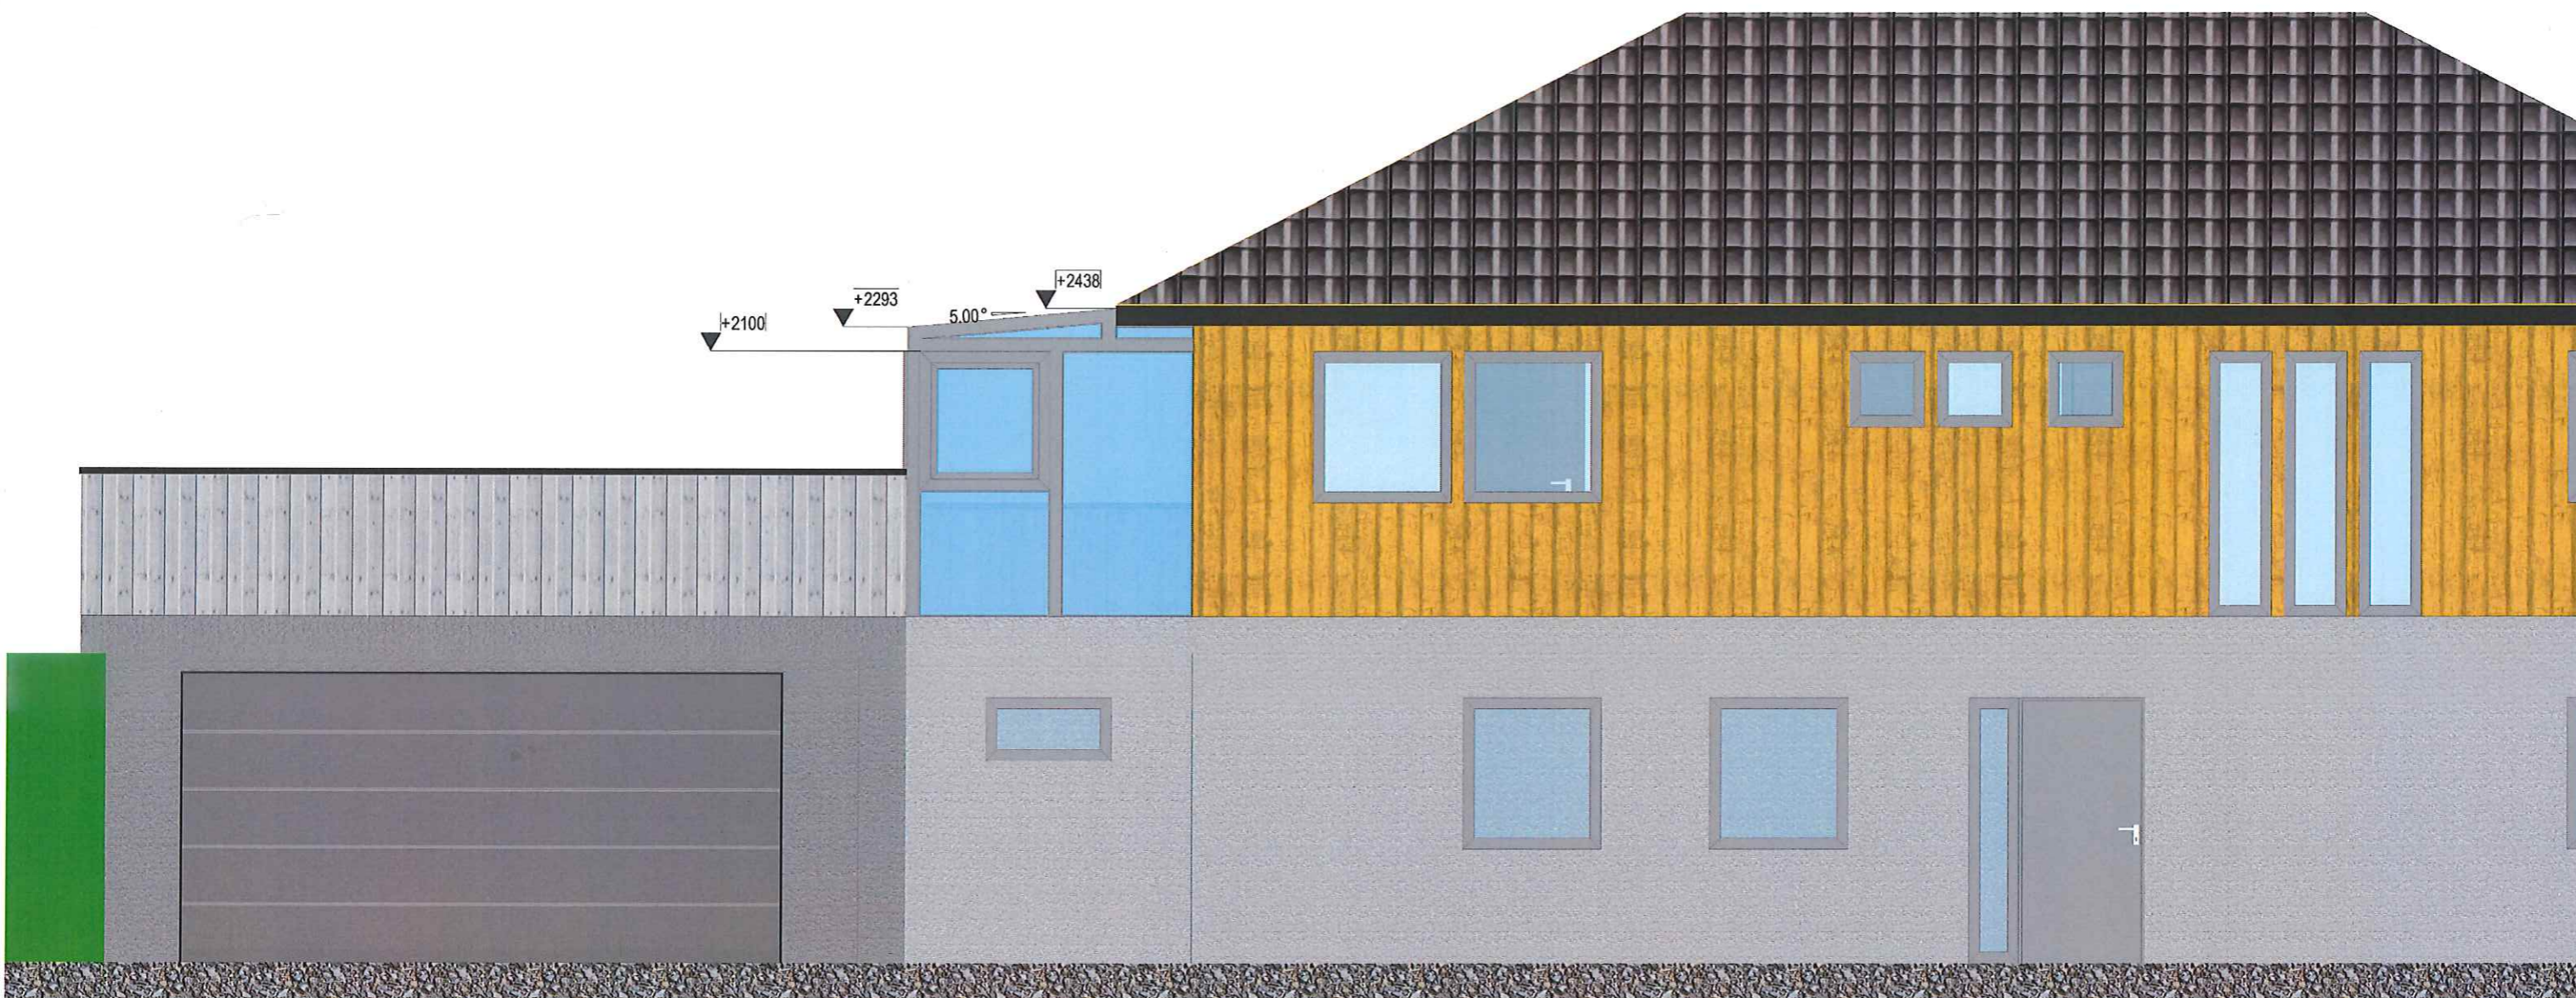

Intersection: F2

F2	MÅL: 1 : 50
Arne og Merete Eikefet Rishaugane 3 5911 Alversund - 137/462,485	DATO: 2023.04.25
	Pnr: Vinterhage250423
Denne tegning tilhører MAJO EIENDOM AS og kan ikke benyttes uten skriftlig samtykke	Tegnings Nr.

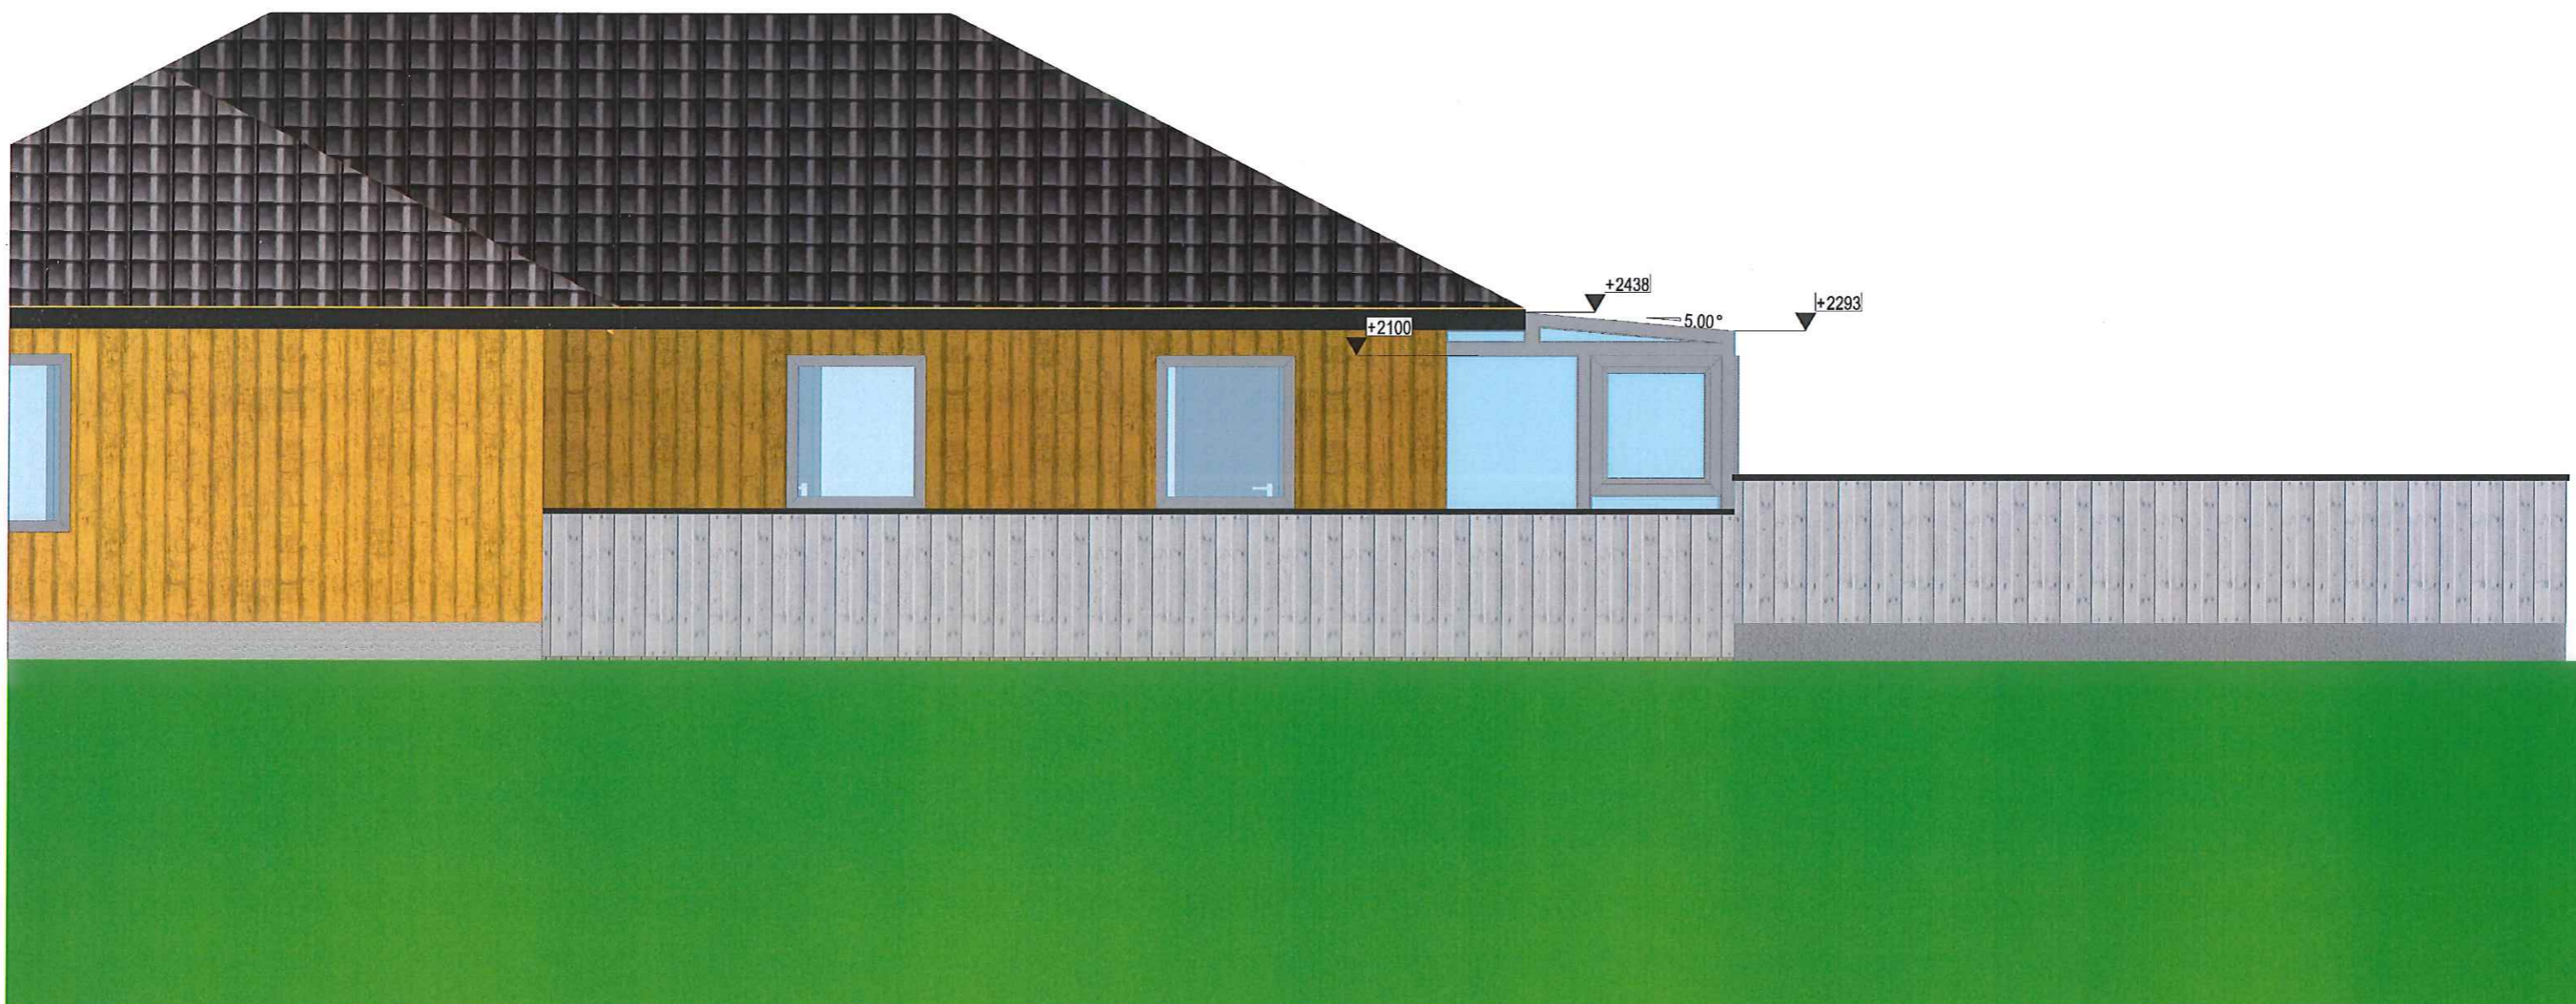

Intersection: F4


F4	MÅL: 1 : 50
Arne og Merete Eikefet Rishaugane 3 5911 Alversund - 137/462,485	DATO: 2023.04.25
	Pnr: Vinterhage250423
Denne tegning tilhører MAJO EIENDOM AS og kan ikke benyttes uten skriftlig samtykke	Tegnings Nr.



Intersection: F1

F1	MÅL: 1 : 50
Arne og Merete Eikefet Rishaugane 3 5911 Alversund - 137/462,485	DATO: 2023.04.25
	Pnr: Vinterhage250423
	Tegnings Nr.
Denne tegning tilhører MAJO EIENDOM AS og kan ikke benyttes uten skriftlig samtykke	

E-5

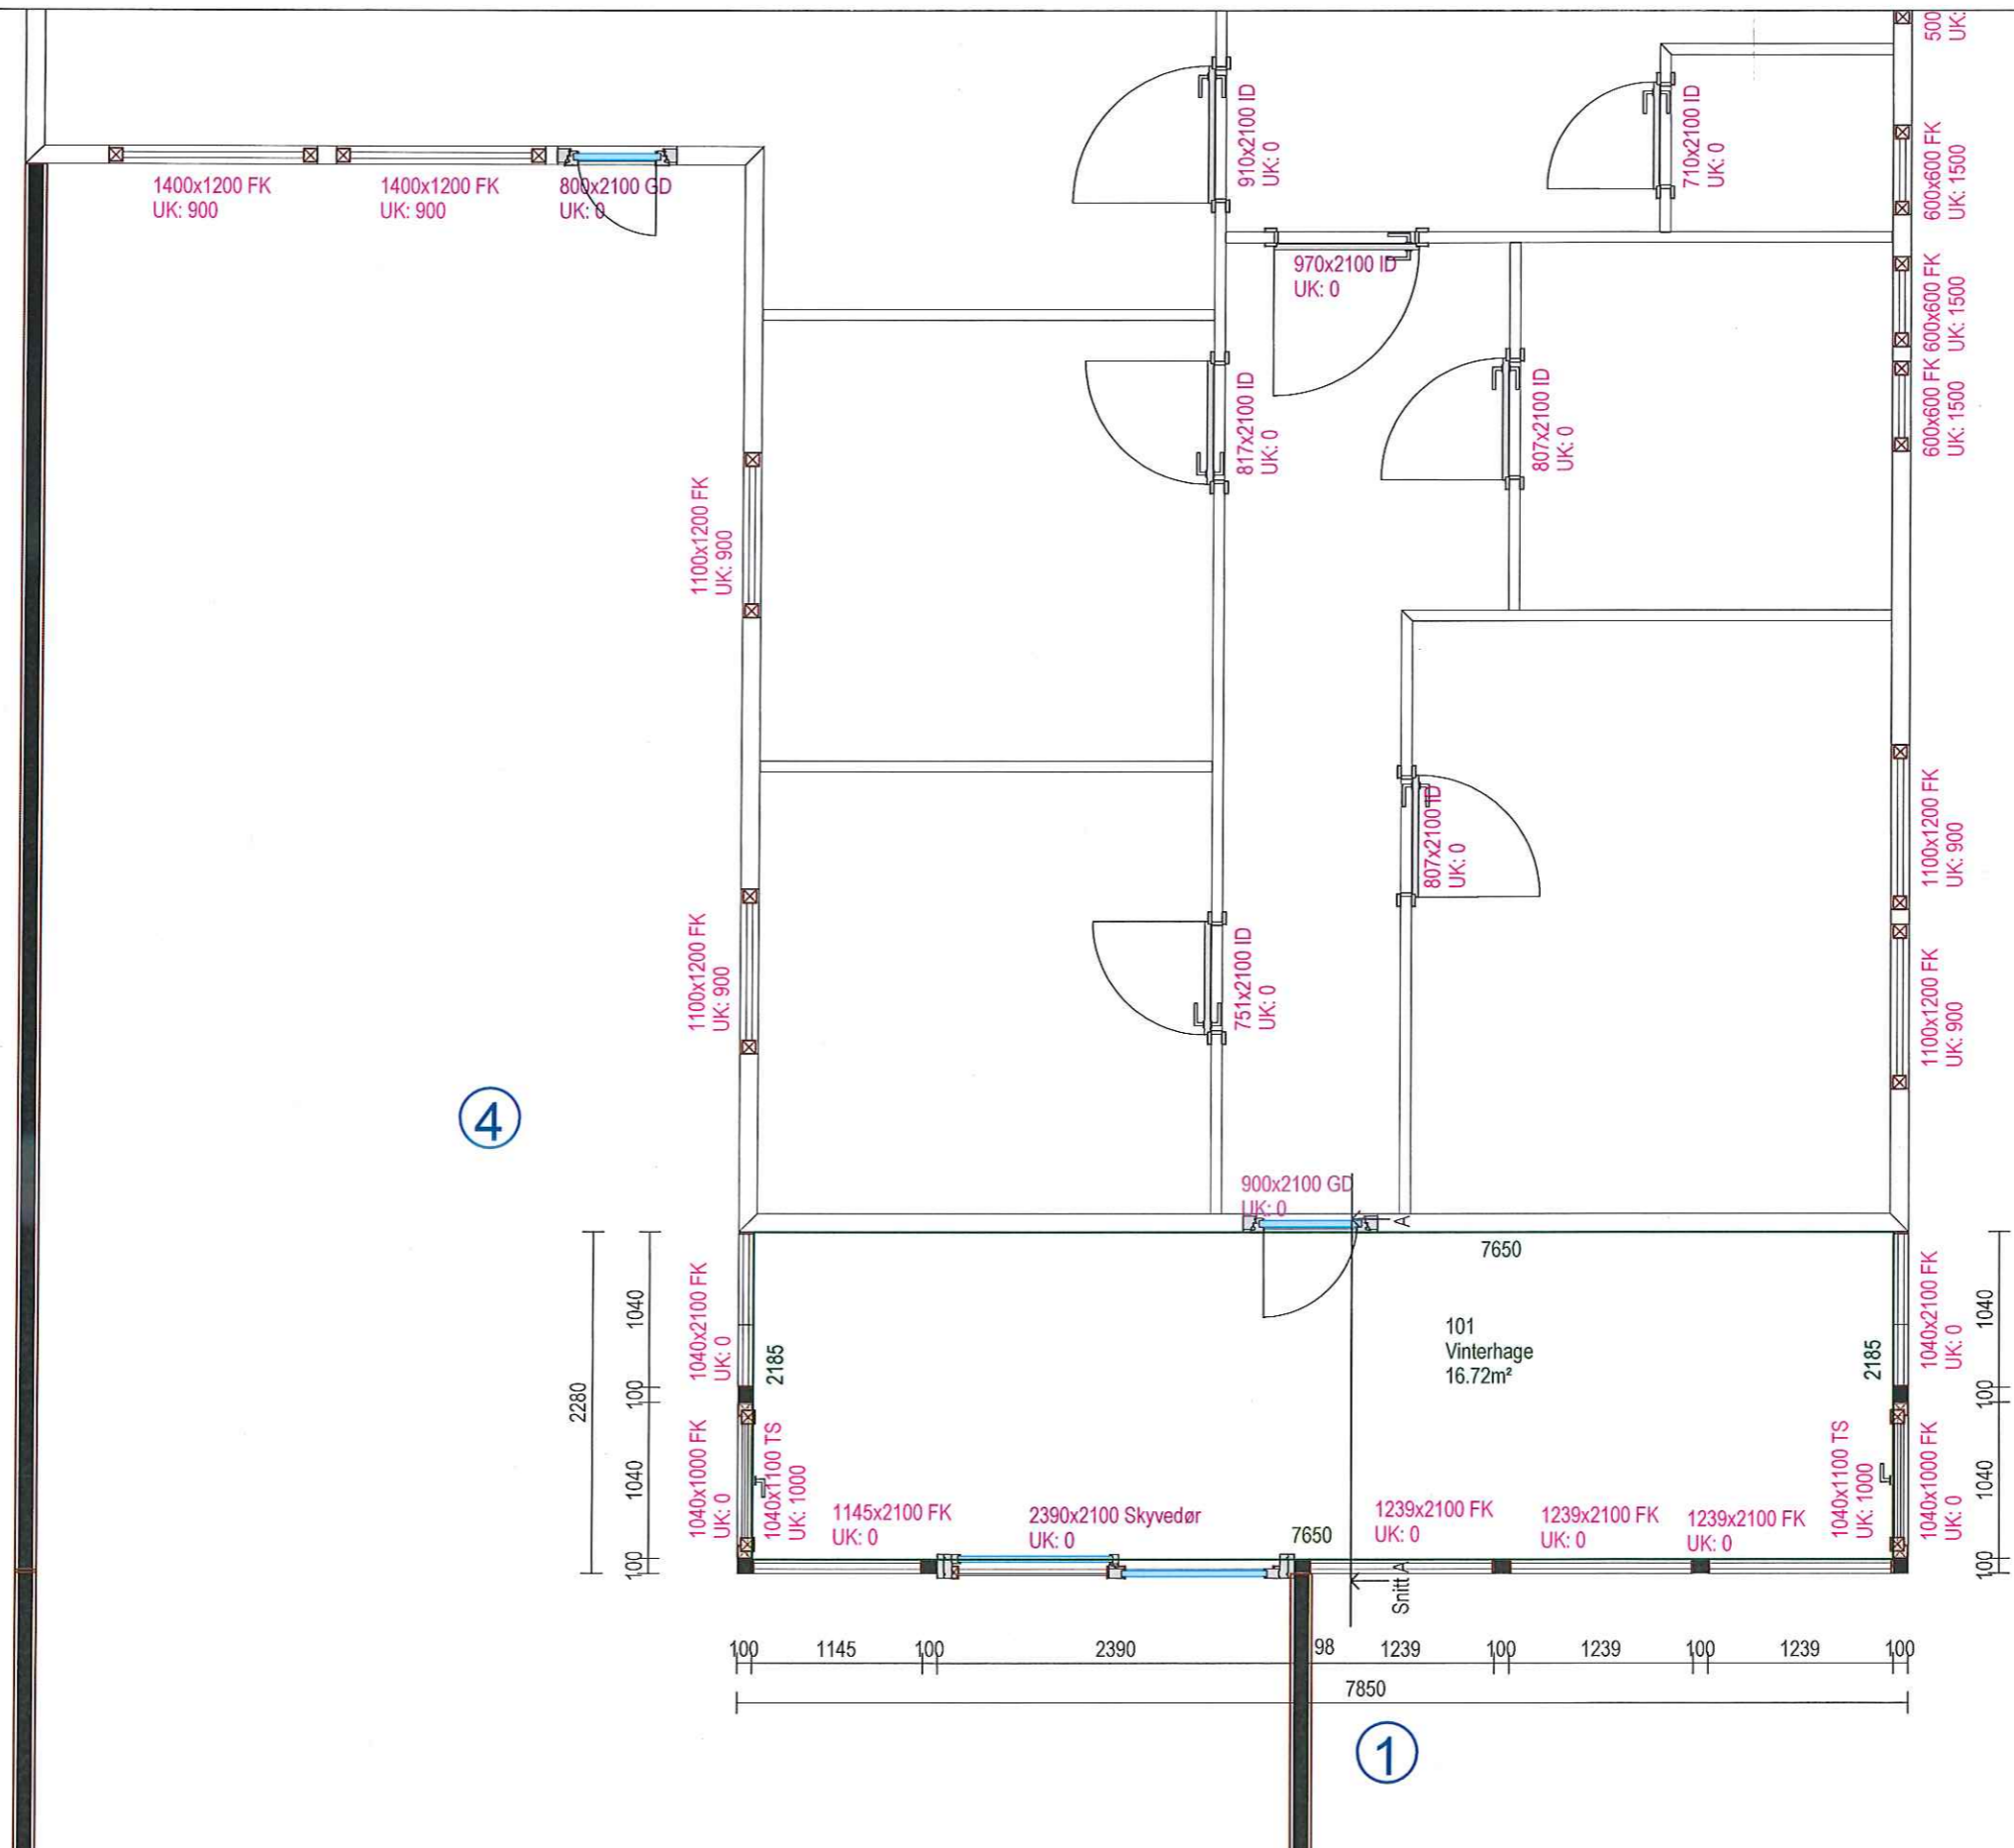

1 etasje	MÅL: 1 : 50
Arne og Merete Eikefet Rishaugane 3 5911 Alversund - 137/462,485	DATO: 2023.04.25
	Pnr: Vinterhage250423
	Tegnings Nr.
Denne tegning tilhører MAJO EIENDOM AS og kan ikke benyttes uten skriftlig samtykke	