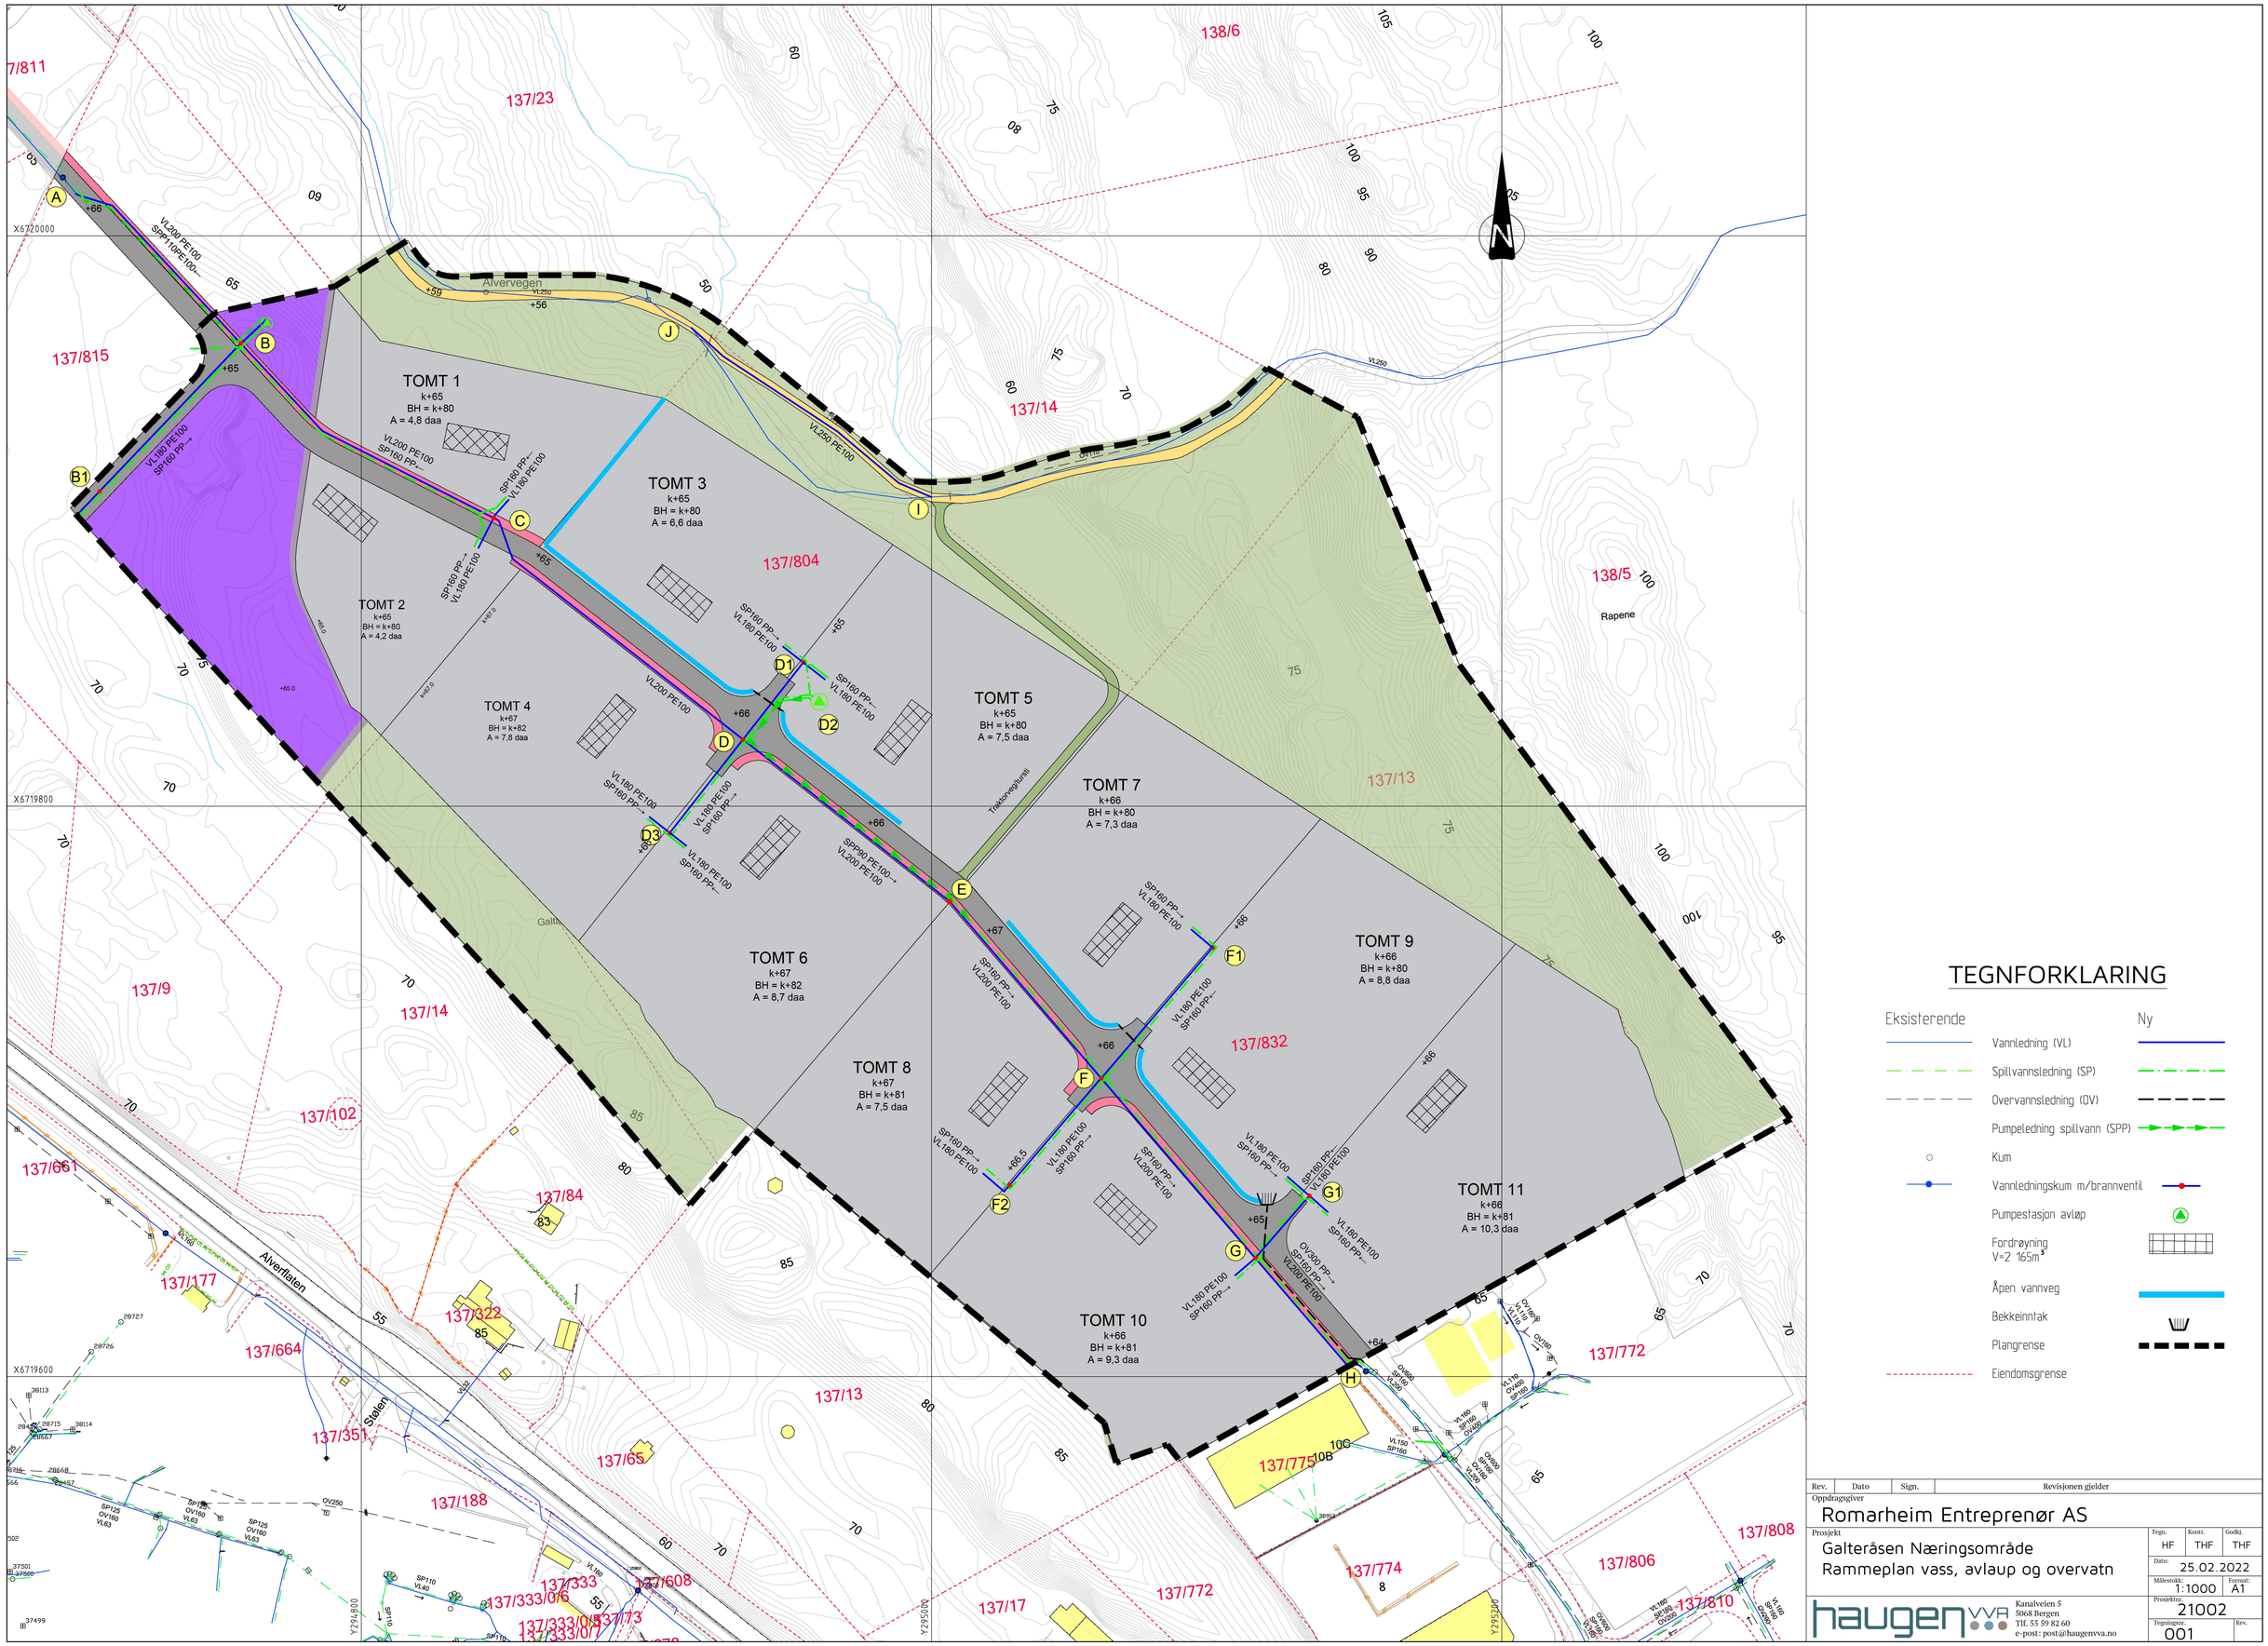

TEGNFORKLARING

Eksisterende	Ny
Vannledning (VL)	
Spillvannsledning (SP)	
Overvannsledning (OV)	
Pumpeledning spillvann (SPP)	
Kum	
Vannledningskum m/brannventil	
Pumpestasjon avløp	
Fordrøyning V=2 165m³	
Åpen vannveg	
Bekkeinntak	
Plangrense	
Eiendomsgrense	

Rev.	Dato	Sign.	Revisjonen gjelder

Oppdragsgiver
Romarheim Entreprenør AS

Prosjekt
Galteråsen Næringsområde
Rammeplan vass, avlaup og overvatn

Tegn.	Kontr.	Godkj.
HF	THF	THF

Dato: 25.02.2022
Målestokk: 1:1000
Format: A1
Prosjektnr.: 21002
Tegningsnr.: 001
Rev.:

haugen VVA
Kanalveien 5
5068 Bergen
Tlf. 55 59 82 60
e-post: post@haugenvva.no