



Drivhus 1:50

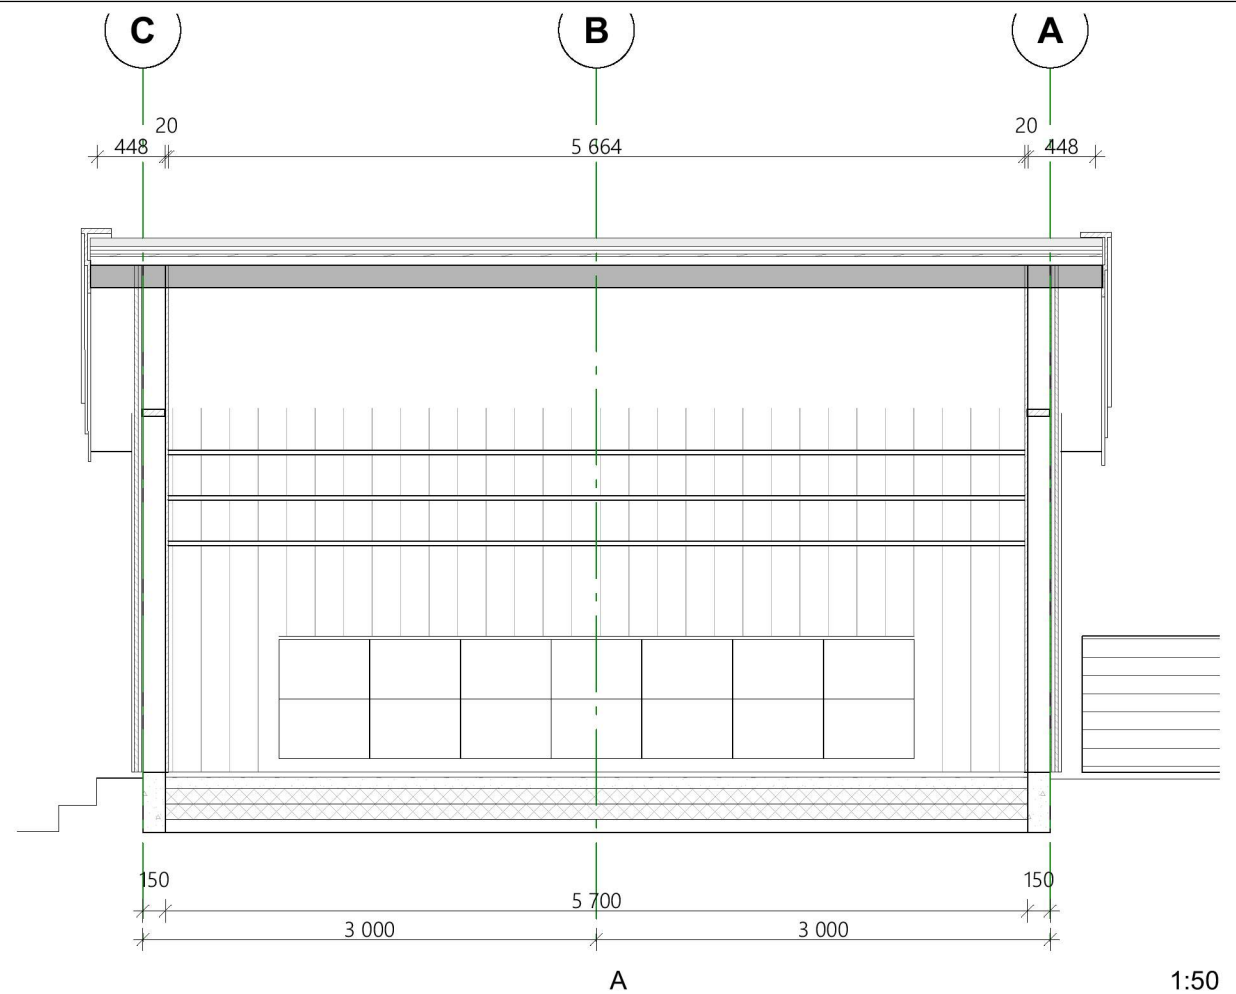

1:50

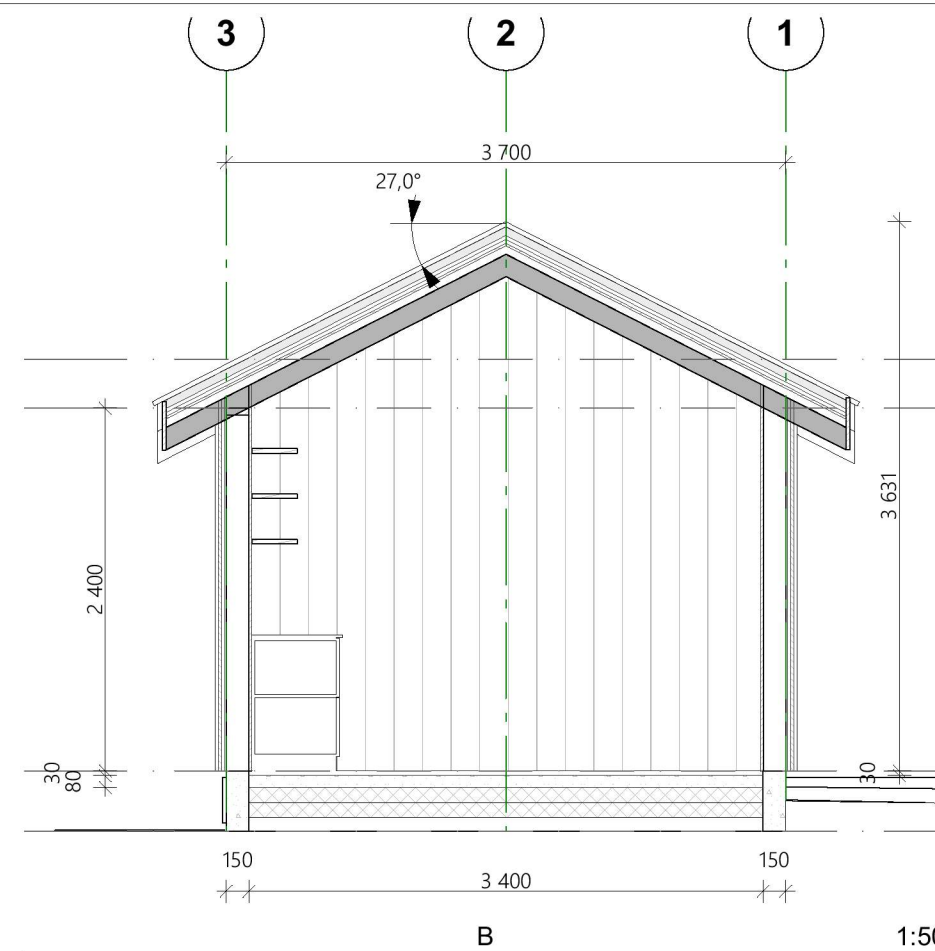

1:50

		Dato 22.05.2021	Fase Skisse	Målestokk 1:50	Tiltakshaver Geir Haldorsen	Type tegning: Plan 1. Etasje og snitt	Revisjon nr.
		Gnr./Bnr./Festnr.: 305/190	Prosjektnr.: Prosjektn	Filnavn Kleppe2.pln	Prosjekt Drivhus	Tegningsnr.: A20-01	Ark: A3
		Tegnet av: H	Kontroll	Godkjent	Fløksand 80 5918 Frekhaug		
Rev	Nr	Beskrivelse	Dato	Sign	Kontr		