




1 Fasade mot øst
1 : 200

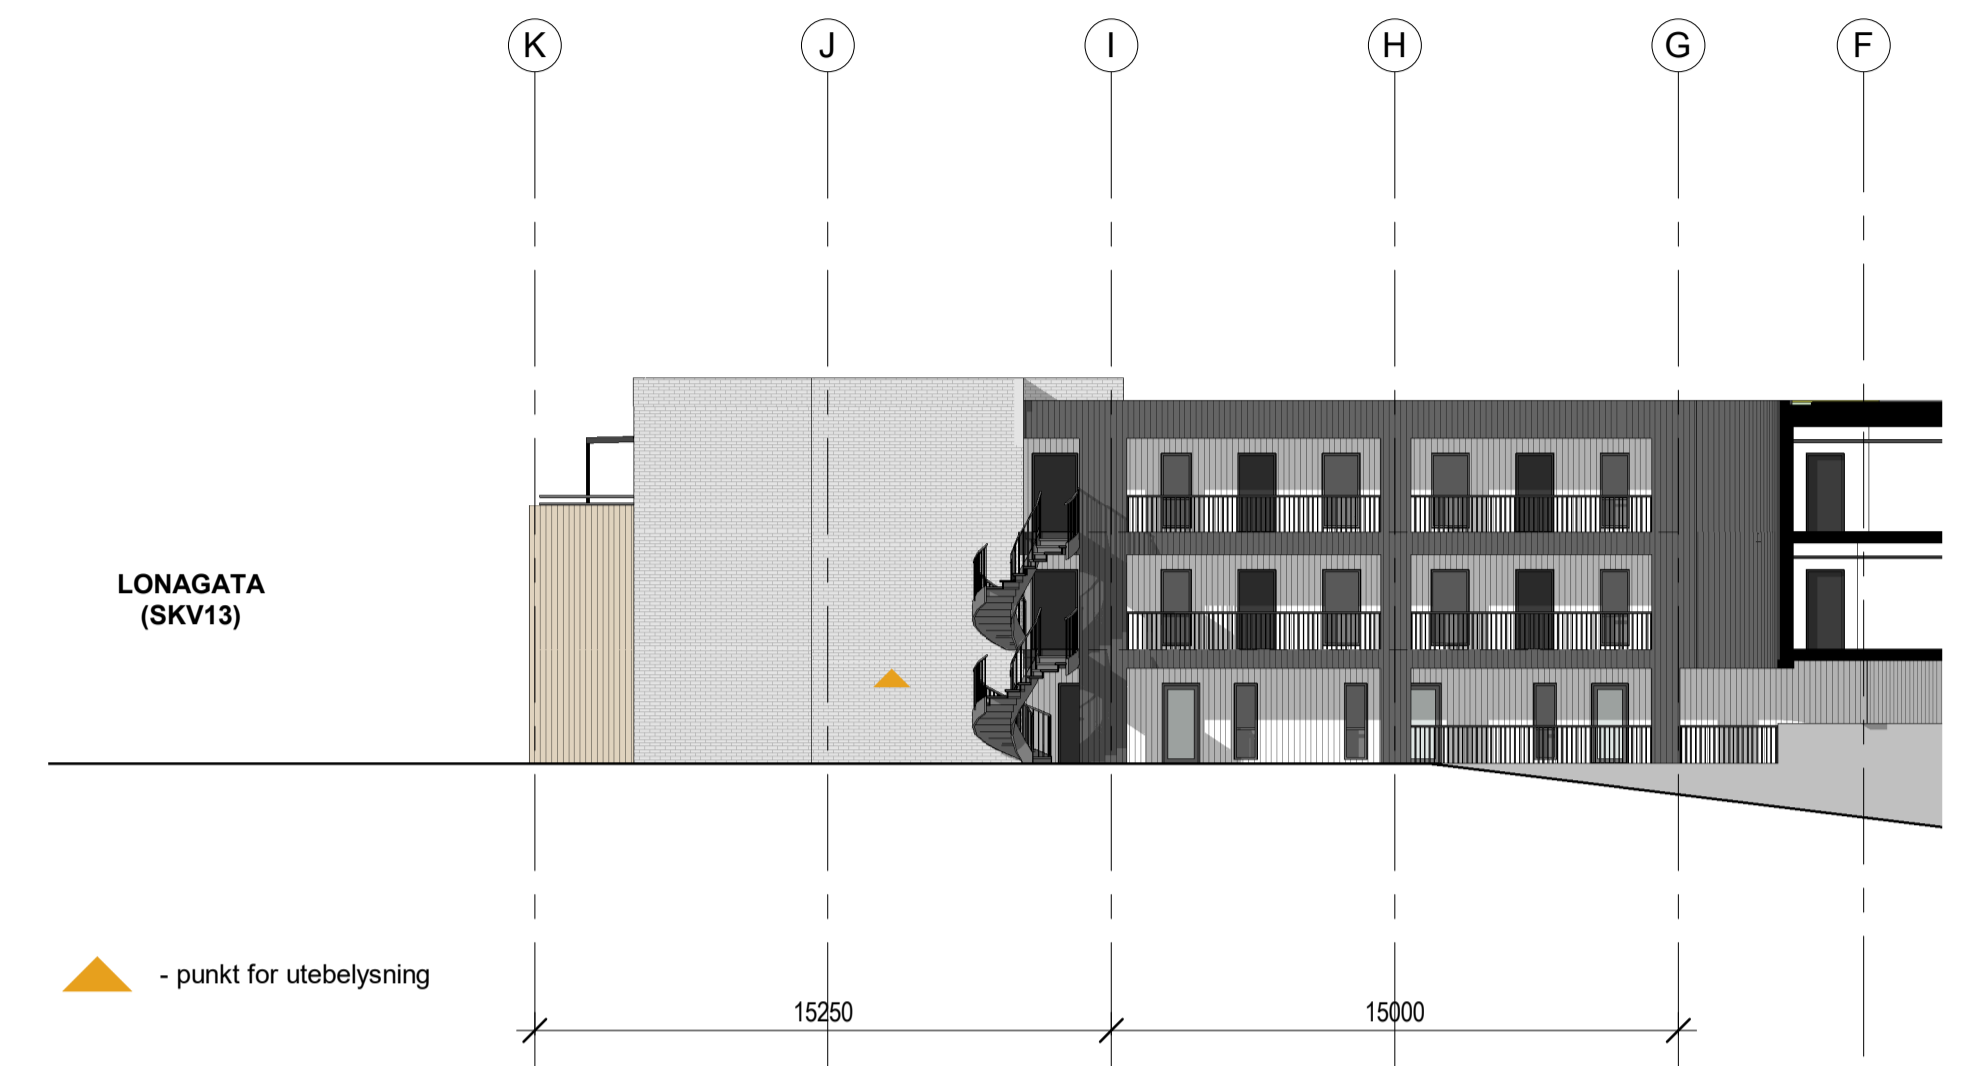

2 Fasade mot øst (akse M - F)
1 : 200



3 Fasade mot sør
1 : 200

1:400 Målestokk ved A3 Ark

A	25.04.23	Oppdatering i forhold til skvad	MMC	BJC
REV	DRØY	REVISJONSLISTE	TEOR	KOARTE
Kvassnesvegen 33.no		ARKITEKTKONTORET BØRTVEIT & CARLSEN AS HAGELILLA 6 · 5914 ISDALSTØ TELEFON 400 41 614 · post@arkbc.no		
PROSJEKTNR.	20010	TEKNIKER	MMC	
KOMPL. BY	PJC	TEKNIKER	Orion Prosjekt AS	
ARKITIPSJELLE	A1	KOMMUNE	Alver	OPP. 188/384/416/42
MALESTOKK	1:200	PROSJEKTNR.	Kvassnesvegen 33	
DATE	31.08.21	BYGG		
ANBUD		TEKNIKER		
TEKNIKER		REVISJON		
A3-502	Fasader			A