


Tilbygg

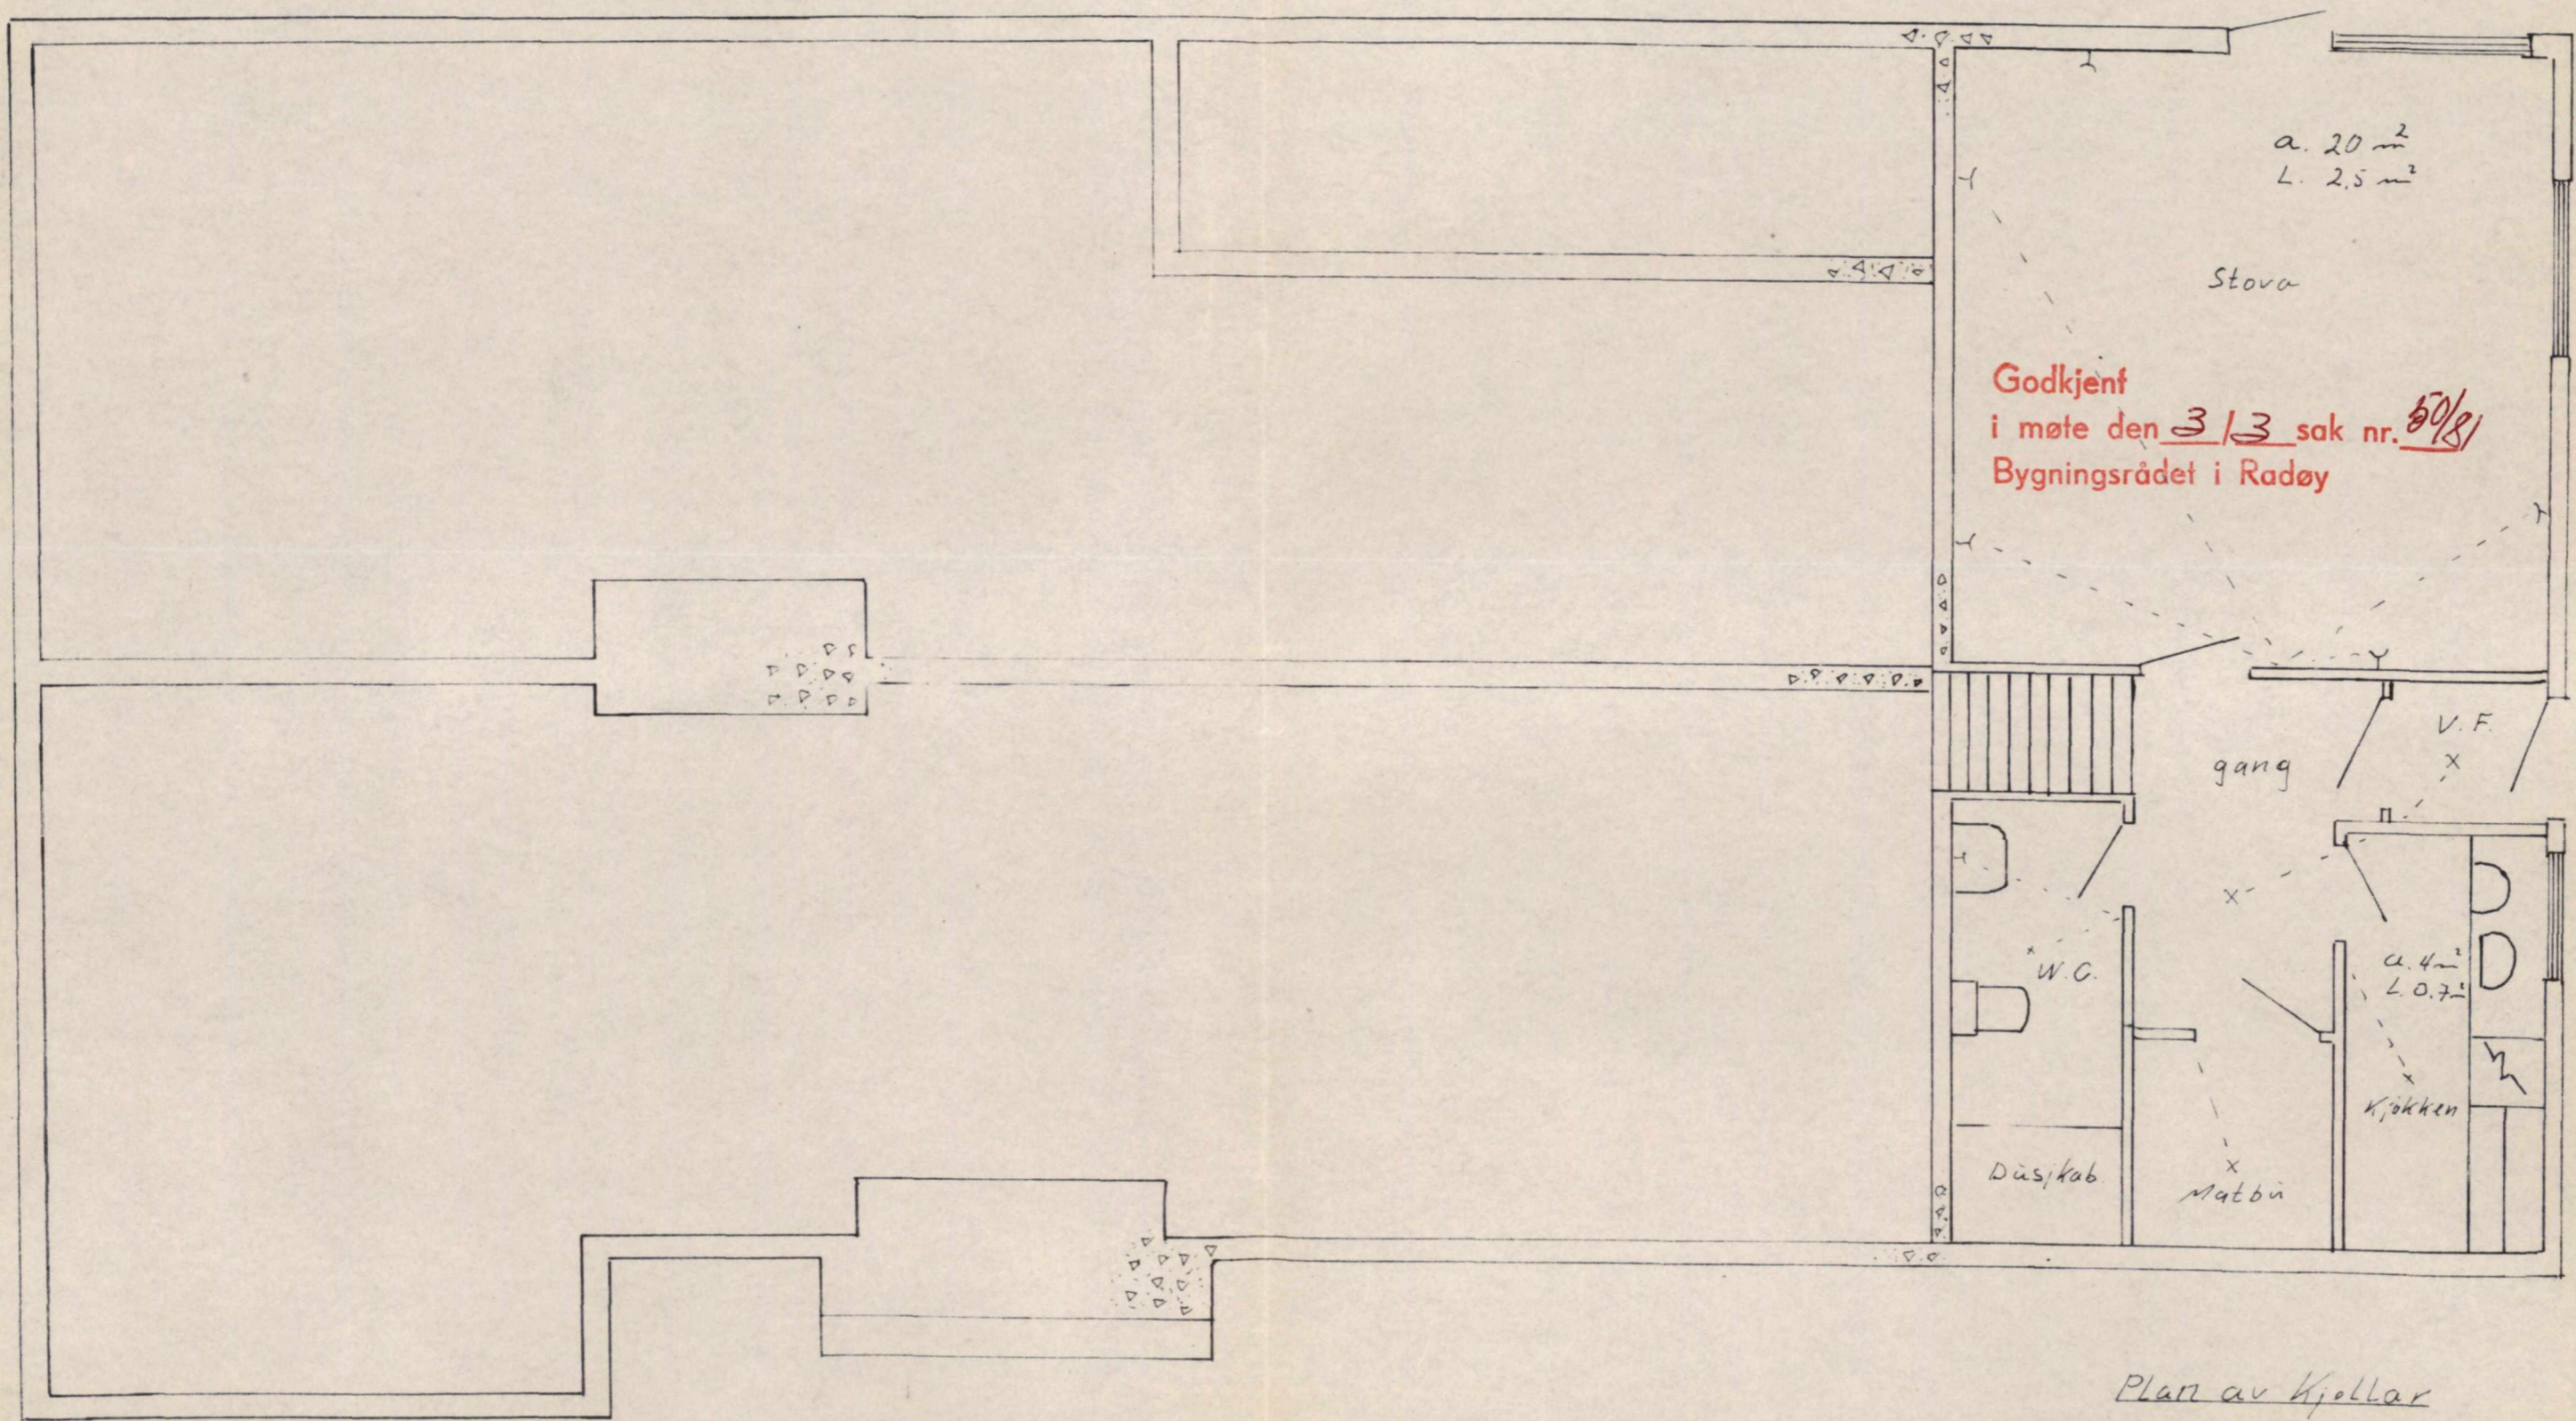

Godkjent
i møte den 3/3 sak nr. 50/81
Bygningsrådet i Radøy

Plan av Kjeller