


Prosjektnr. 2023047	Dato opprettet 29.02.23
Type tegning Situasjonsplan	Revisjon nr. A

D-1

KOORDINATLISTE		
NBI i DAK/CAD er X og Y det motsatte av i GIS. Favoritten i ARCHICAD er stilt inn på GIS		
ID	Koordinater (angitt i meter)	
	X =	Y =
Hj. 1	6 728 670,247	300 148,122
Hj. 2	6 728 674,133	300 153,356
Hj. 3	6 728 686,994	300 143,807
Hj. 4	6 728 677,505	300 131,027
Hj. 5	6 728 672,272	300 134,912
Hj. 6	6 728 677,875	300 142,459
Nullp...	6 728 600,000	300 000,000

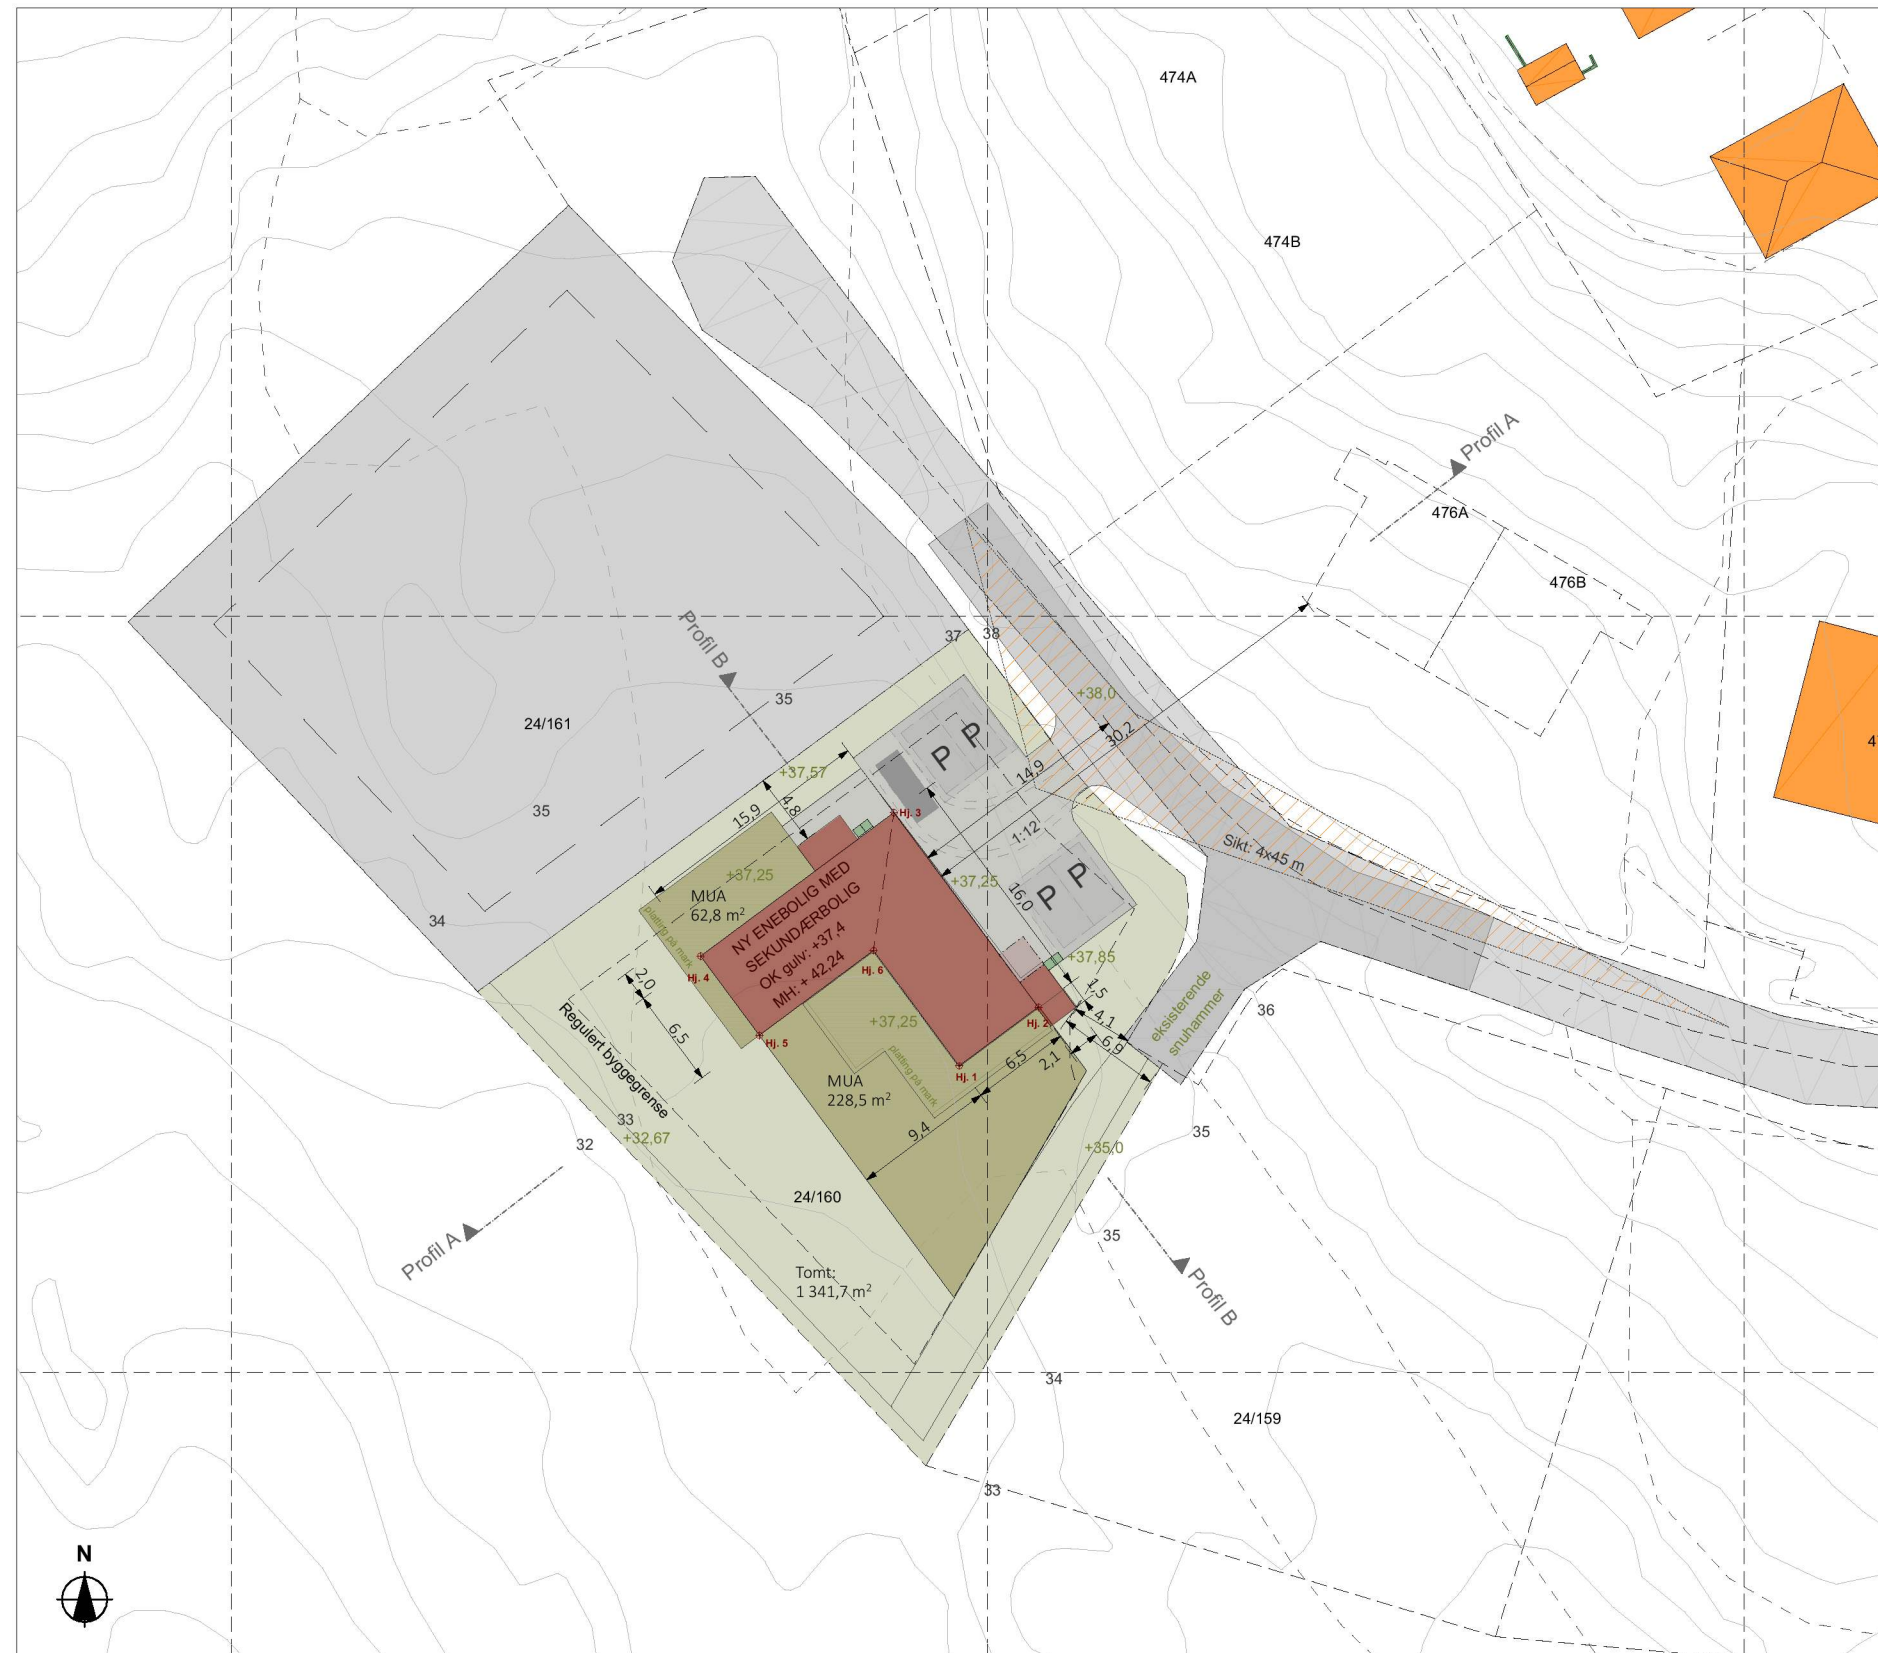

Situasjonsplan

1:500

Rev.	Beskrivelse	Dato	Sign	Ktr
A	senket planering med 60 cm	03.05.23	KFJ	

Fase Søknad



ARKOCONSULT AS, Postboks 103, 5291 Valestrandsfossen
Tel.: 56390003 - Fax.: 56191130 - Mob.: 93241511
Mail: post@arkoconsult.no - Org.nr. 918 269 665 MVA

Tiltakshaver Bolig & Eiendom	Sign. KFJ
Prosjekt Ny enebolig med utleie	Dato 03.05.2023
GBNR: 24/160 Kommune : Alver	Kontroll LAH
Tegningsnr.: 2023047A10-01	Dato 01.03.23
Kundenr.: 100207	Målestokk 1:500
Prosjekt nr.: 2023047	Ark-format : A3
Type tegning: Situasjonsplan	MMI : 300

I HENHOLD TIL LOVVERK ER DENNE TEGNINGEN ARKOCONSULT AS SIN EIENDOM. DENNE TEGNINGEN KAN IKKE BLI BRUKT, OFFENTLIGGJORT ELLER GIS VIDERE TIL TREDJEPART UTEN VÅRT SKRIFTLIGE SAMTYKKE. OVERTREDELSE AV DETTE KAN FØRE TIL SØKSMÅL. OBSI TEGNINGEN KAN PRINTES I FEIL SKALA. IKKE TA MÅL DIREKTE PÅ TEGNING. BRUK KUN OPPGITTE MÅL. TEGNINGER SOM IKKE ER MERKET ARBEIDSTEGNING, SKAL IKKE BYGGES ETTER.