



Prosjektnr. 2023047	Dato opprettet 29.02.23
Type tegning Fasade sørøst og nordøst	Revisjon nr. A

E-4

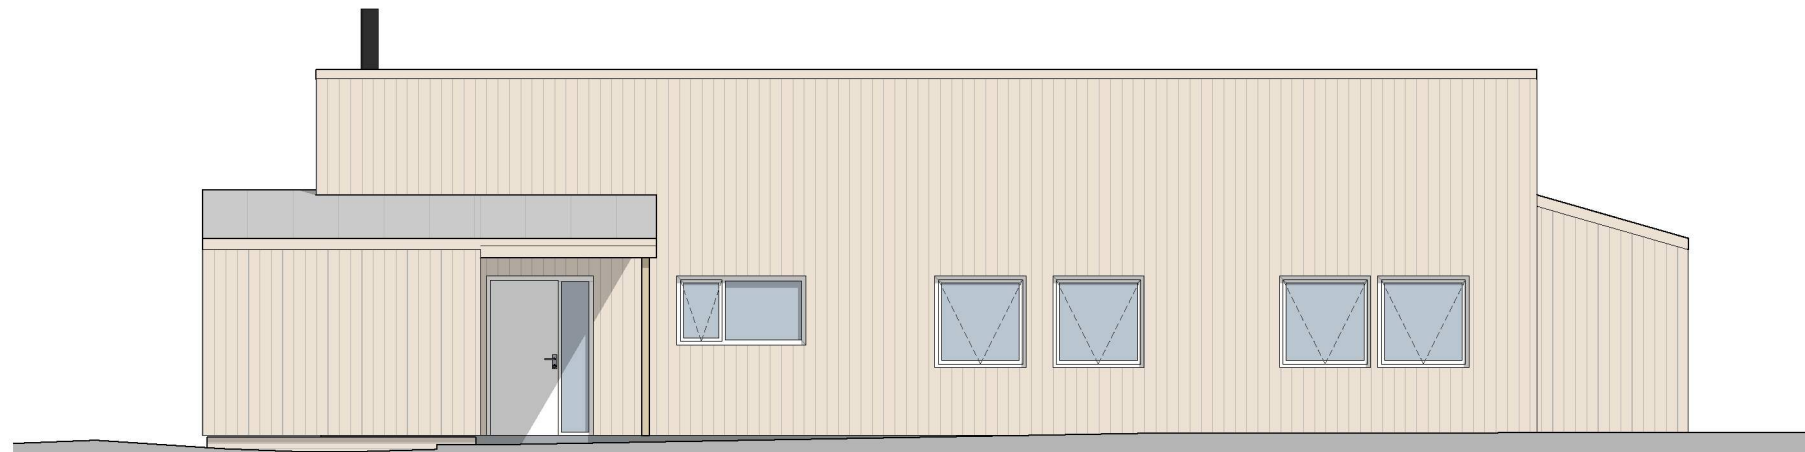

Fasade nordøst

1:100

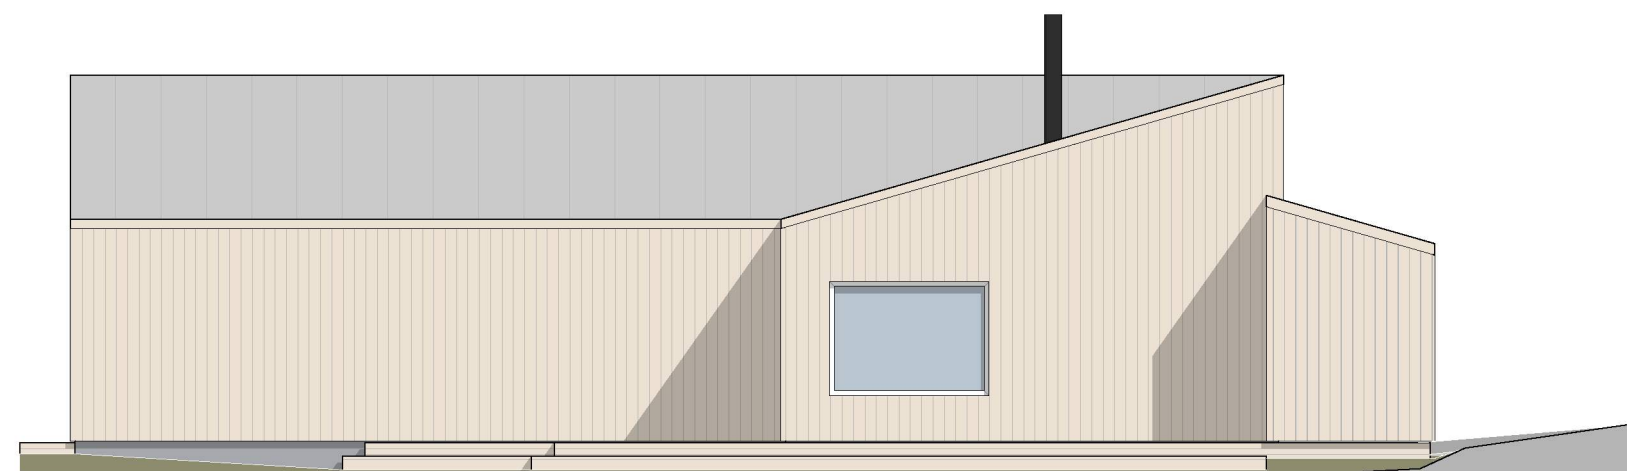

Fasade sørøst

1:100

Rev.	Beskrivelse	Dato	Sign	Ktr
A	senket planering med 60 cm	03.05.23	KFJ	

Fase
Søknad



ARKOCONSULT AS, Postboks 103, 5291 Valestrandsfossen
Tel.: 56390003 - Fax.: 56191130 - Mob.: 93241511
Mail: post@arkoconsult.no - Org.nr. 918 269 665 MVA

Tiltakshaver Bolig & Eiendom	Sign. KFJ
Prosjekt Ny enebolig med utleie	Dato 03.05.2023
GBNR: 24/160 Kommune : Alver	Kontroll LAH
Tegningsnr.: 2023047A40-02	Dato 01.03.23
Kundenr.: 100207	Målestokk 1:100
Prosjekt nr.: 2023047	Ark-format : A3
Type tegning: Fasade sørøst og nordøst	MMI : 300

I HENHOLD TIL LOVVERK ER DENNE TEGNINGEN ARKOCONSULT AS SIN EIENDOM. DENNE TEGNINGEN KAN IKKE BLI BRUKT, OFFENTLIGGJORT ELLER GIS VIDERE TIL TREDJEPART UTEN VÅRT SKRIFTLIGE SAMTYKKE. OVERTREDELSE AV DETTE KAN FØRE TIL SØKSMÅL. OBS! TEGNINGEN KAN PRINTES I FEIL SKALA. IKKE TA MÅL DIREKTE PÅ TEGNING. BRUK KUN OPPGITTE MÅL. TEGNINGER SOM IKKE ER MERKET ARBEIDSTEGNING, SKAL IKKE BYGGES ETTER.