


Prosjektnr. 2023047	Dato opprettet 29.02.23
Type tegning Profiler	Revisjon nr. A

D-2

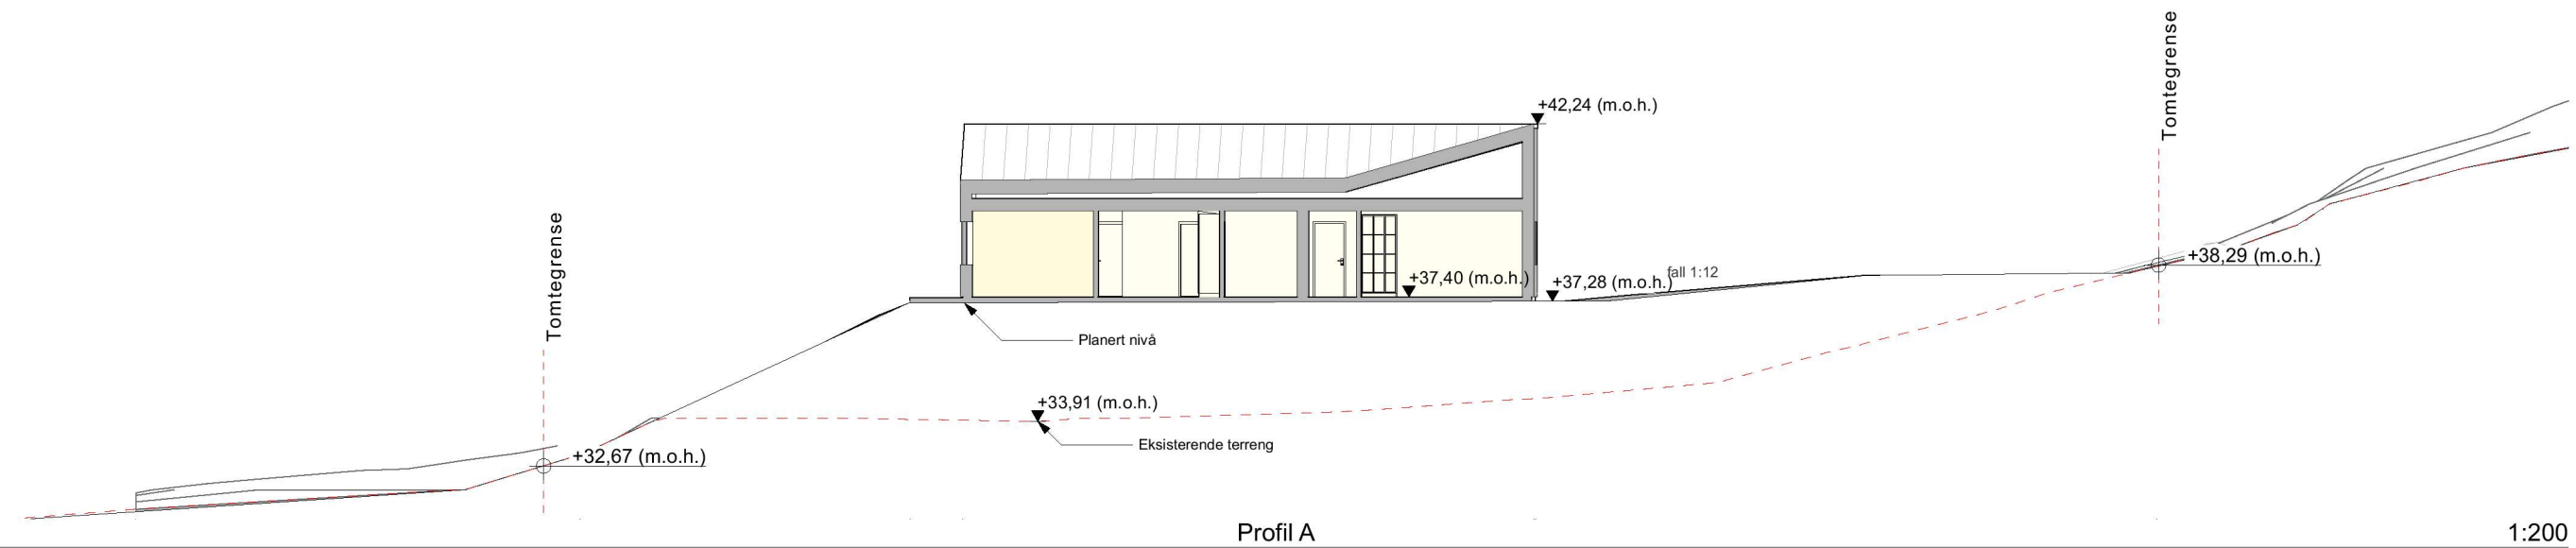

Rev.	Beskrivelse	Dato	Sign	Ktr
A	senket planering med 60 cm	03.05.23	KFJ	

Fase

Søknad



ARKOCONSULT AS, Postboks 103, 5291 Valestrandsfossen
Tel.: 56390003 - Fax.: 56191130 - Mob.: 93241511
Mail: post@arkoconsult.no - Org.nr. 918 269 665 MVA

Tiltakshaver

Bolig & Eiendom

Prosjekt

Ny enebolig med utleie

GBNR: 24/160
Kommune : Alver

Tegningsnr.:
2023047A30-02

Kundenr.:
100207

Type tegning:
Profiler

Sign.
KFJ
Dato
05.05.2023

Kontroll
LAH
Dato
01.03.23

Målestokk
1:200

Ark-format :
A3

MMI :
300

I HENHOLD TIL LOVVERK ER DENNE TEGNINGEN ARKOCONSULT AS SIN EIENDOM. DENNE TEGNINGEN KAN IKKE BLI BRUKT, OFFENTLIGGJORT ELLER GIS VIDERE TIL TREDJEPART UTEN VÅRT SKRIFTLIGE SAMTYKKE. OVERTREDELSE AV DETTE KAN FØRE TIL SØKSMÅL. OBS! TEGNINGEN KAN PRINTES I FEIL SKALA. IKKE TA MÅL DIREKTE PÅ TEGNING. BRUK KUN OPPGITTE MÅL. TEGNINGER SOM IKKE ER MERKET ARBEIDSTEGNING, SKAL IKKE BYGGES ETTER.

