

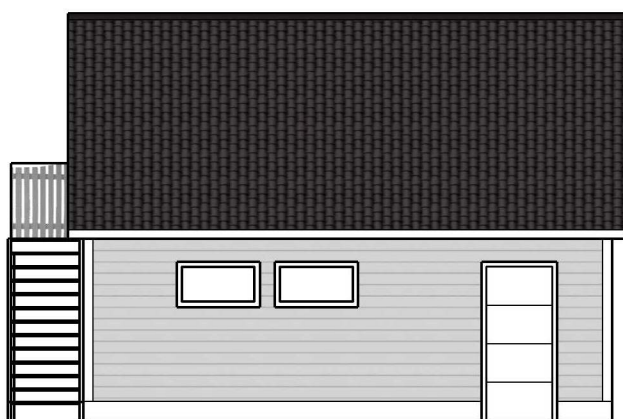


Fasade Nord/Vest

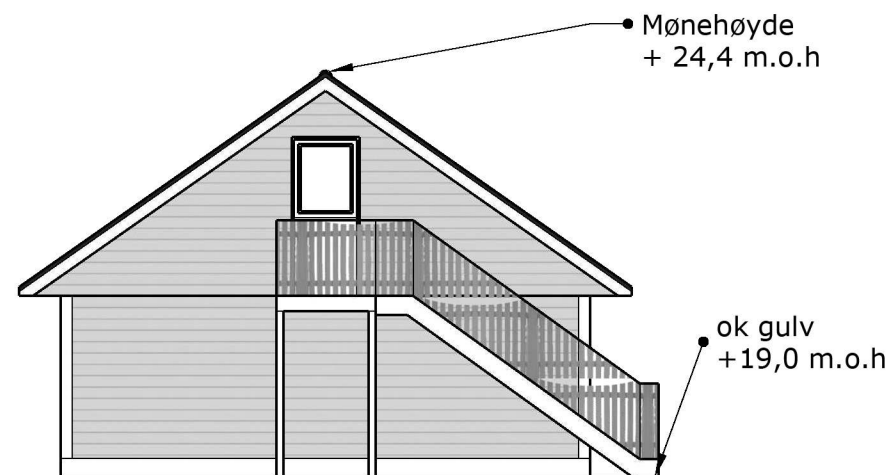

Fasade Nord/Øst

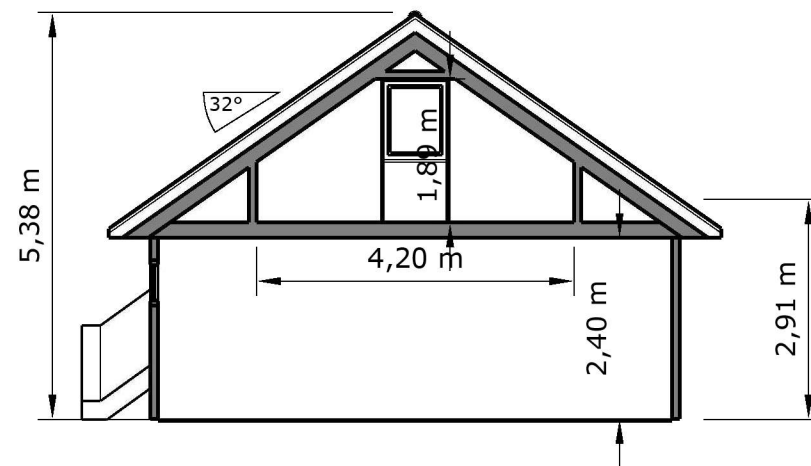

Fasade Sør/Øst



Fasade Sør/Vest

Merknad: snøfanger monteres iht Sintef byggforsk detaljblad 525.931.

BYA regnet til utside yttervegg 54,1 m2 inkl trapp

Arealtabell (BRA)

leil id	Etasje	Type	Areal
	utv overbyg	bruksareal	2,0
	1.etg	bruksareal	46,3
	loft	bruksareal	0
sum total areal BRA			48,3 m2

1	1	Nytt Areal	01.05
rev	nr	beskrivelse	dato

Byggemeldingstegning

Villanger & Sønner AS

Kvassnesvegen 45
5914 Isdalstø
orgnr: 925 580 376
www.nordbohus.no/villanger
post@villanger.no



Tiltakshaver:
Svein-Ove Urdal
Mai Jorunn Urdal
Adresse:
Tuftamyra 16b
5911 Alversund

Kommune:
Alver
gnr./bnr/fnr
137/773/000

tegn av:
R.K
tegn dato:
28.03.23

kontr.
R.K
kontr. dato:
28.03.23

Bygg: **Fasade endring, trapp** rev dato: 01.05.23

Tegningsnr: **A-02** Ark: A3 Målestokk 1:100

Type tegning: **Ny Plan, snitt, fasade**

Denne tegningen tilhører Villanger & Sønner AS. Etterligning krf. lov om åndsverk av 12.5.1961