


edlegg 1
 eksjoneringsbegjæring
 Alver kommune Gnr 164 Bnr 778
 Adresse : Galteråsen 11, 5916 Isdalstø
 Plan 01
 A3 - 1 :200
 Helland grupper næringsbygg AS - Idrettsvegen 3, 5936 Manger

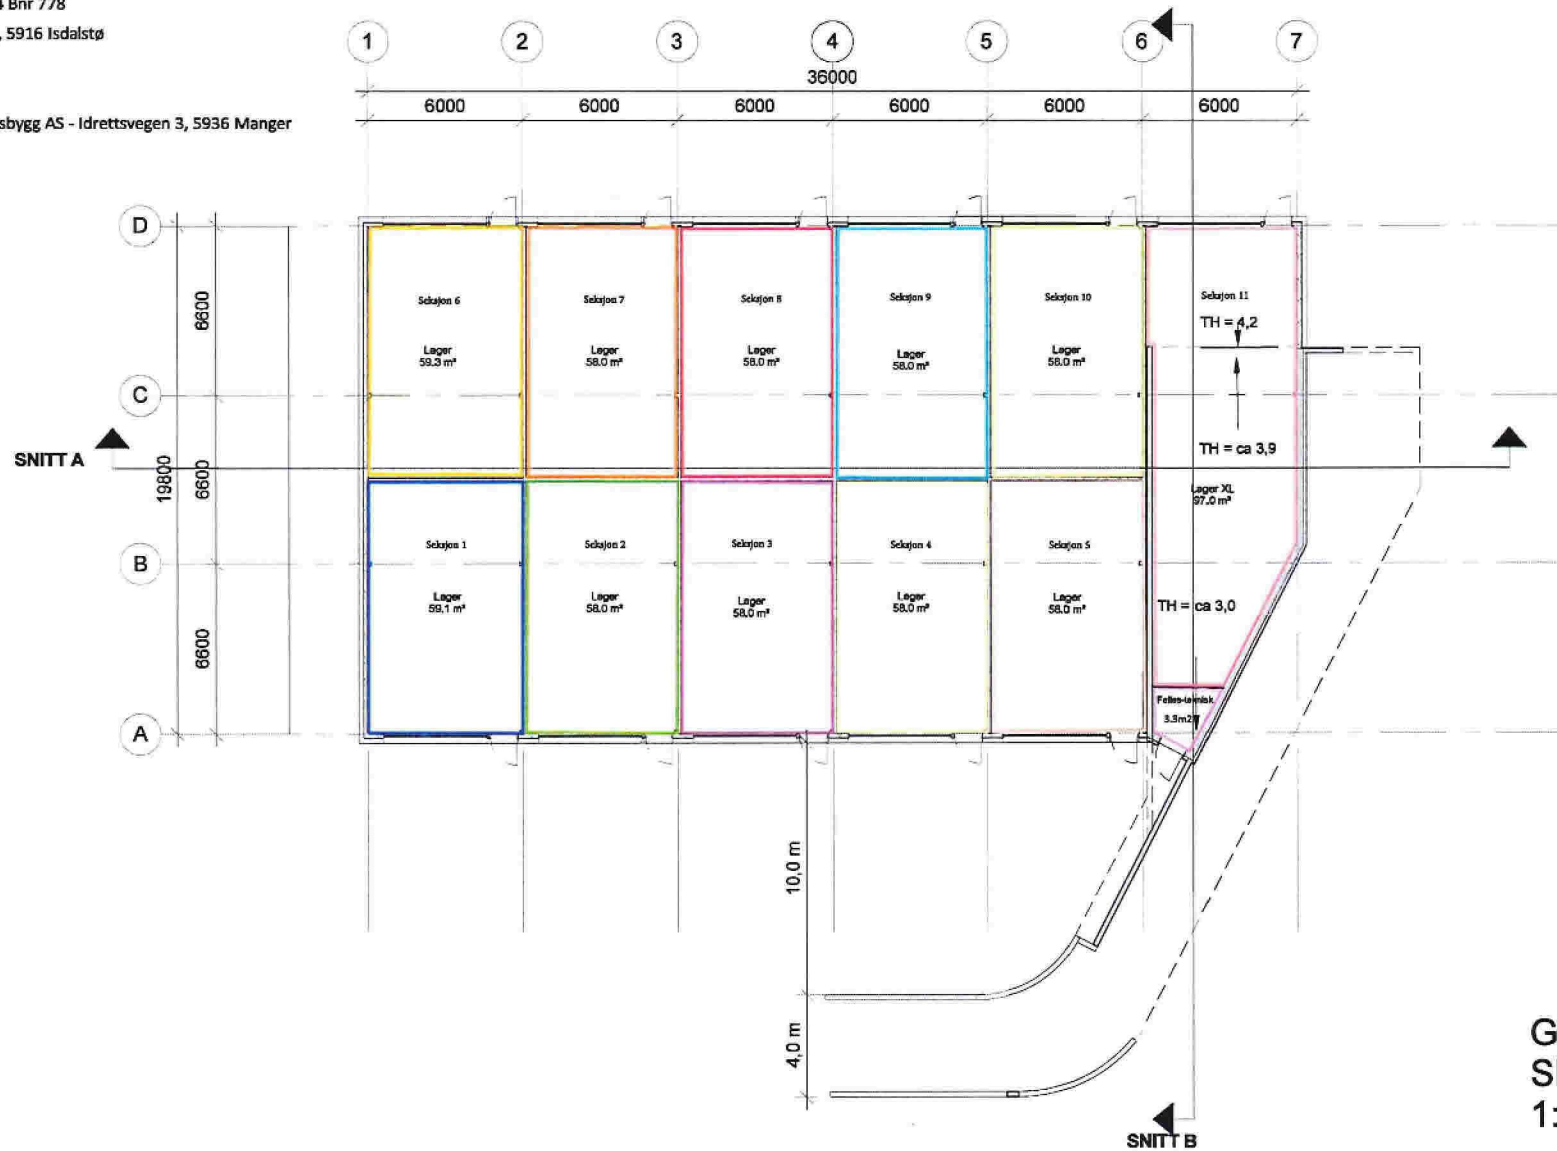


GALTERÅSEN 02
SKISSE 1. ETG.
 1:200 A3 - 18.02.22

UNDERLAG JAN 2022			
PROSJEKT	REV	DATE	REV
ANSKREVER	OPPFØRINGSBERE		PROSJEKTLEDER
SKJUNG SKIEN AS TILBYR TILBYR TILBYR TILBYR TILBYR TILBYR	HELLAND	GALTERÅSEN Plan 1. etg	
REV	AN	DATE	REV
01	00	11.12.2020	01
PROSJEKT		PLAN	DATE
11.12.2020		1:200	A3
22-05			

Vedlegg 2
 Seksjoneringsbegjæring
 Alver kommune Gnr 164 Bnr 778
 Adresse : Galteråsen 11, 5916 Isdalstø
 Plan 02
 A3 - 1:200
 Helland grupper næringsbygg AS - Idrettsvegen 3, 5936 Manger

E-02

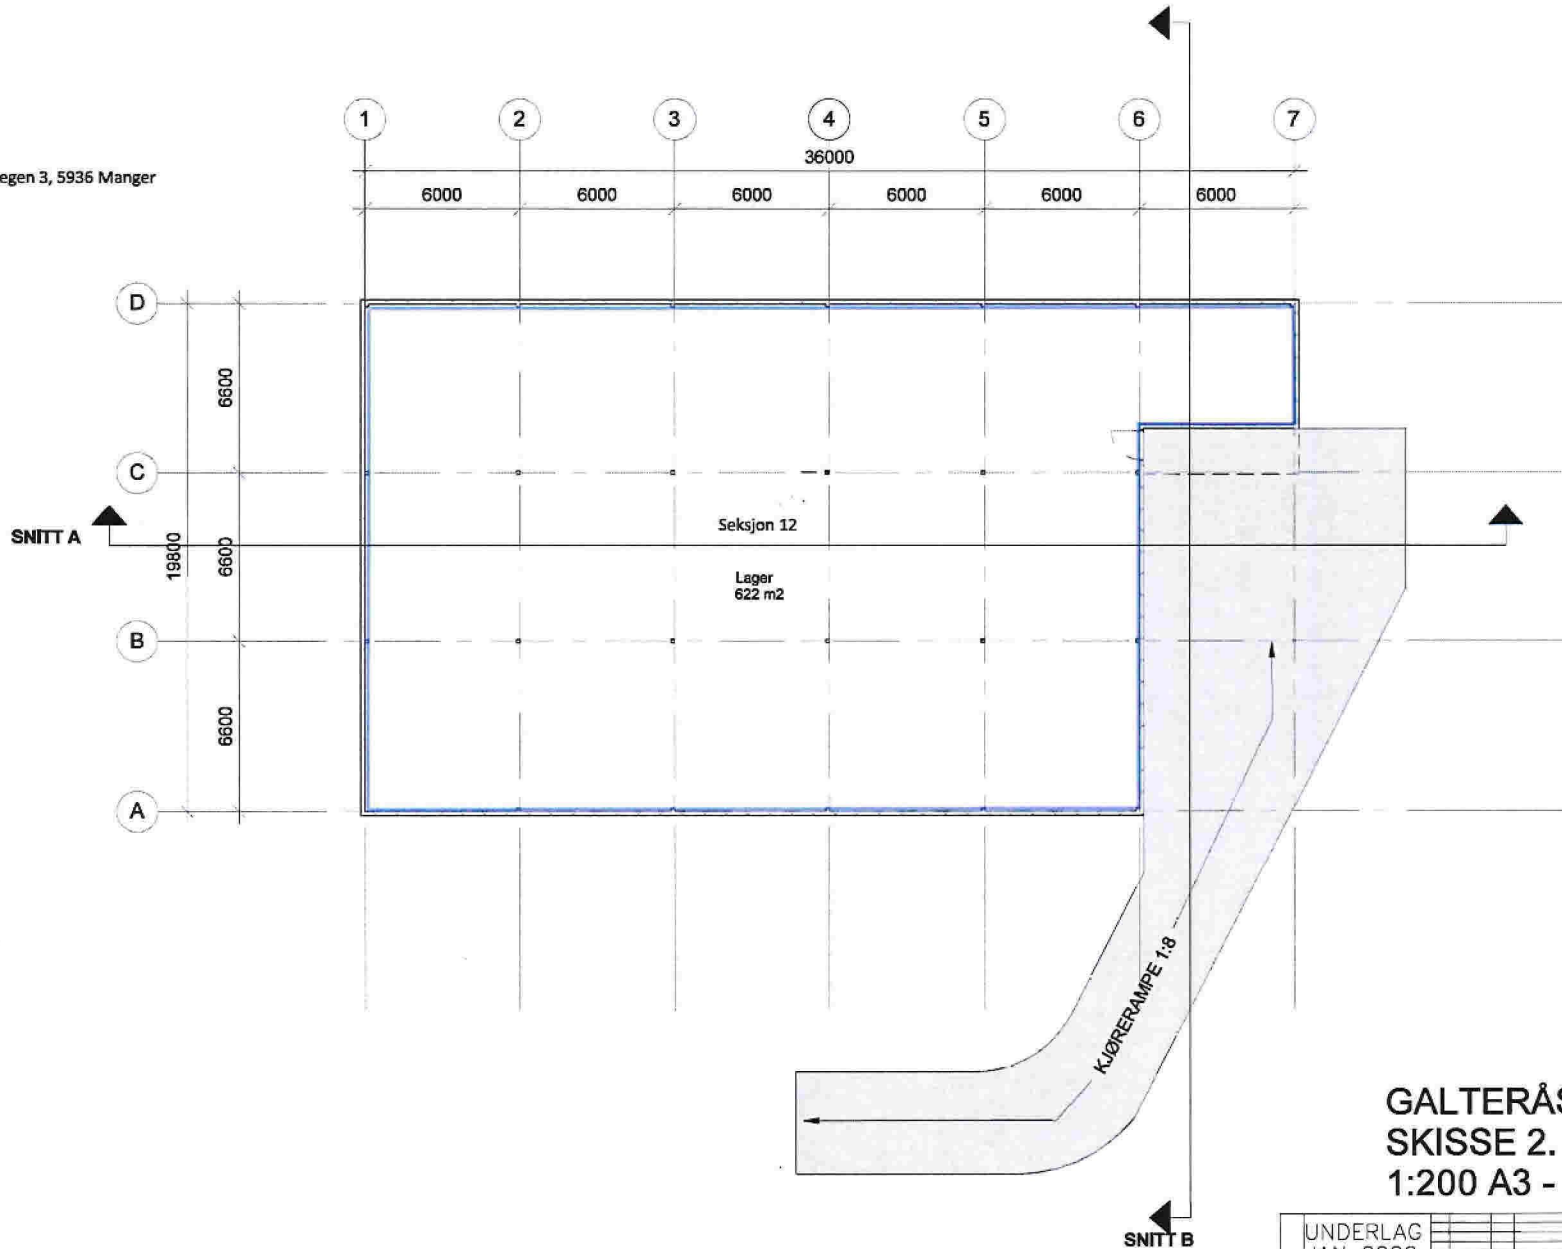

GALTERÅSEN 02
SKISSE 2. ETG.
 1:200 A3 - 18.02.22

UNDERLAG JAN 2022					
PROSJEKT	REV.	DATE	BYG	REVISJONSARBEID	
ANTYKST	OPDRAGSGIVER		PROSJEKT		
	GÅLING SIVILTEKNIKK AS	HELLAND	GALTERÅSEN Plan 2. etg.		
BYGGER	ARK.	TEK.	PLAN	REV.	REV.
11.12.2022	1	200	A3	22-05	