



N:\5170657\BIM\Arealplan\KML\LAY_REGULERING_E39-KNARVIK-SENTRUM_5170657.dwg - Målest: 2018-05-04, 15:28:46 - LAYOUT = A1 - XREF = T:REGULERING_KNARVIK-SENTRUM_V1_5170657.T:REGULERING_KNARVIK-SENTRUM_linj_5170657.T:REGULERING_KNARVIK-SENTRUM_bak_5170657.T:REGULERING_KNARVIK-SENTRUM_V2_5170657.T:REGULERING_KNARVIK-SENTRUM_linj_5170657.T:REGULERING_KNARVIK-SENTRUM_bak_5170657

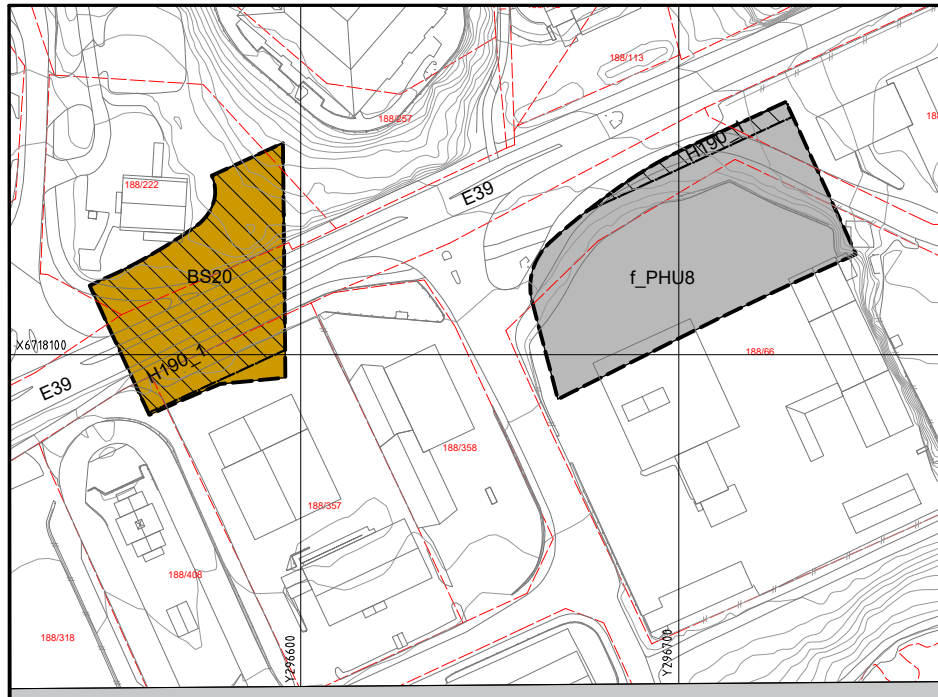


VERTIKALNIVÅ 1 - under grunnen M = 1:1000

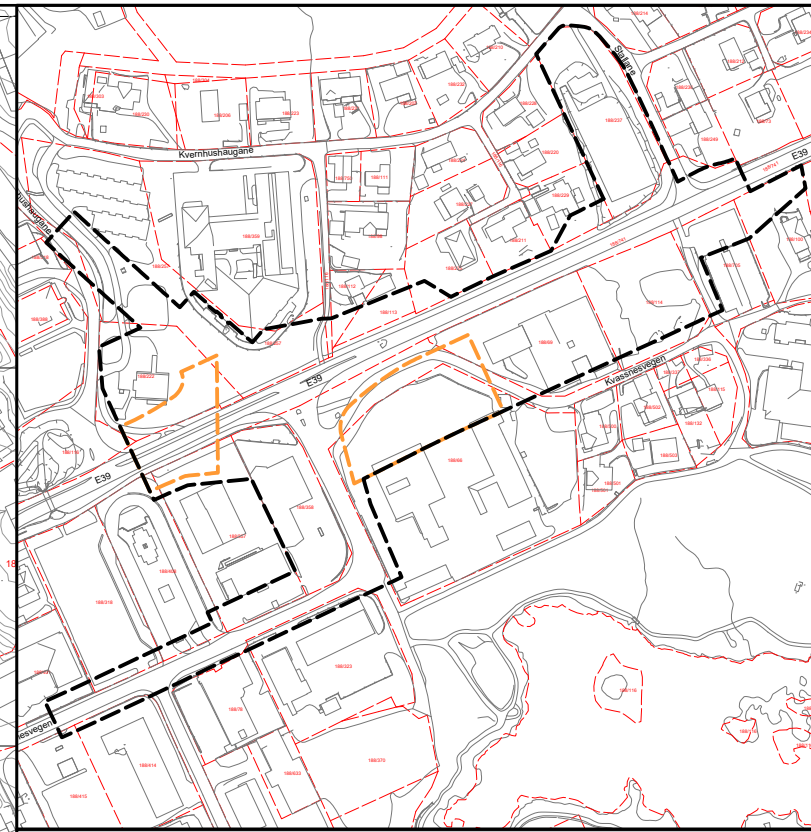

VERTIKALNIVÅ UTSTREKNING M = 1:2000

Vertikalnivå 1 under grunnen ———— Vertikalnivå 2 på bakken - - - - -

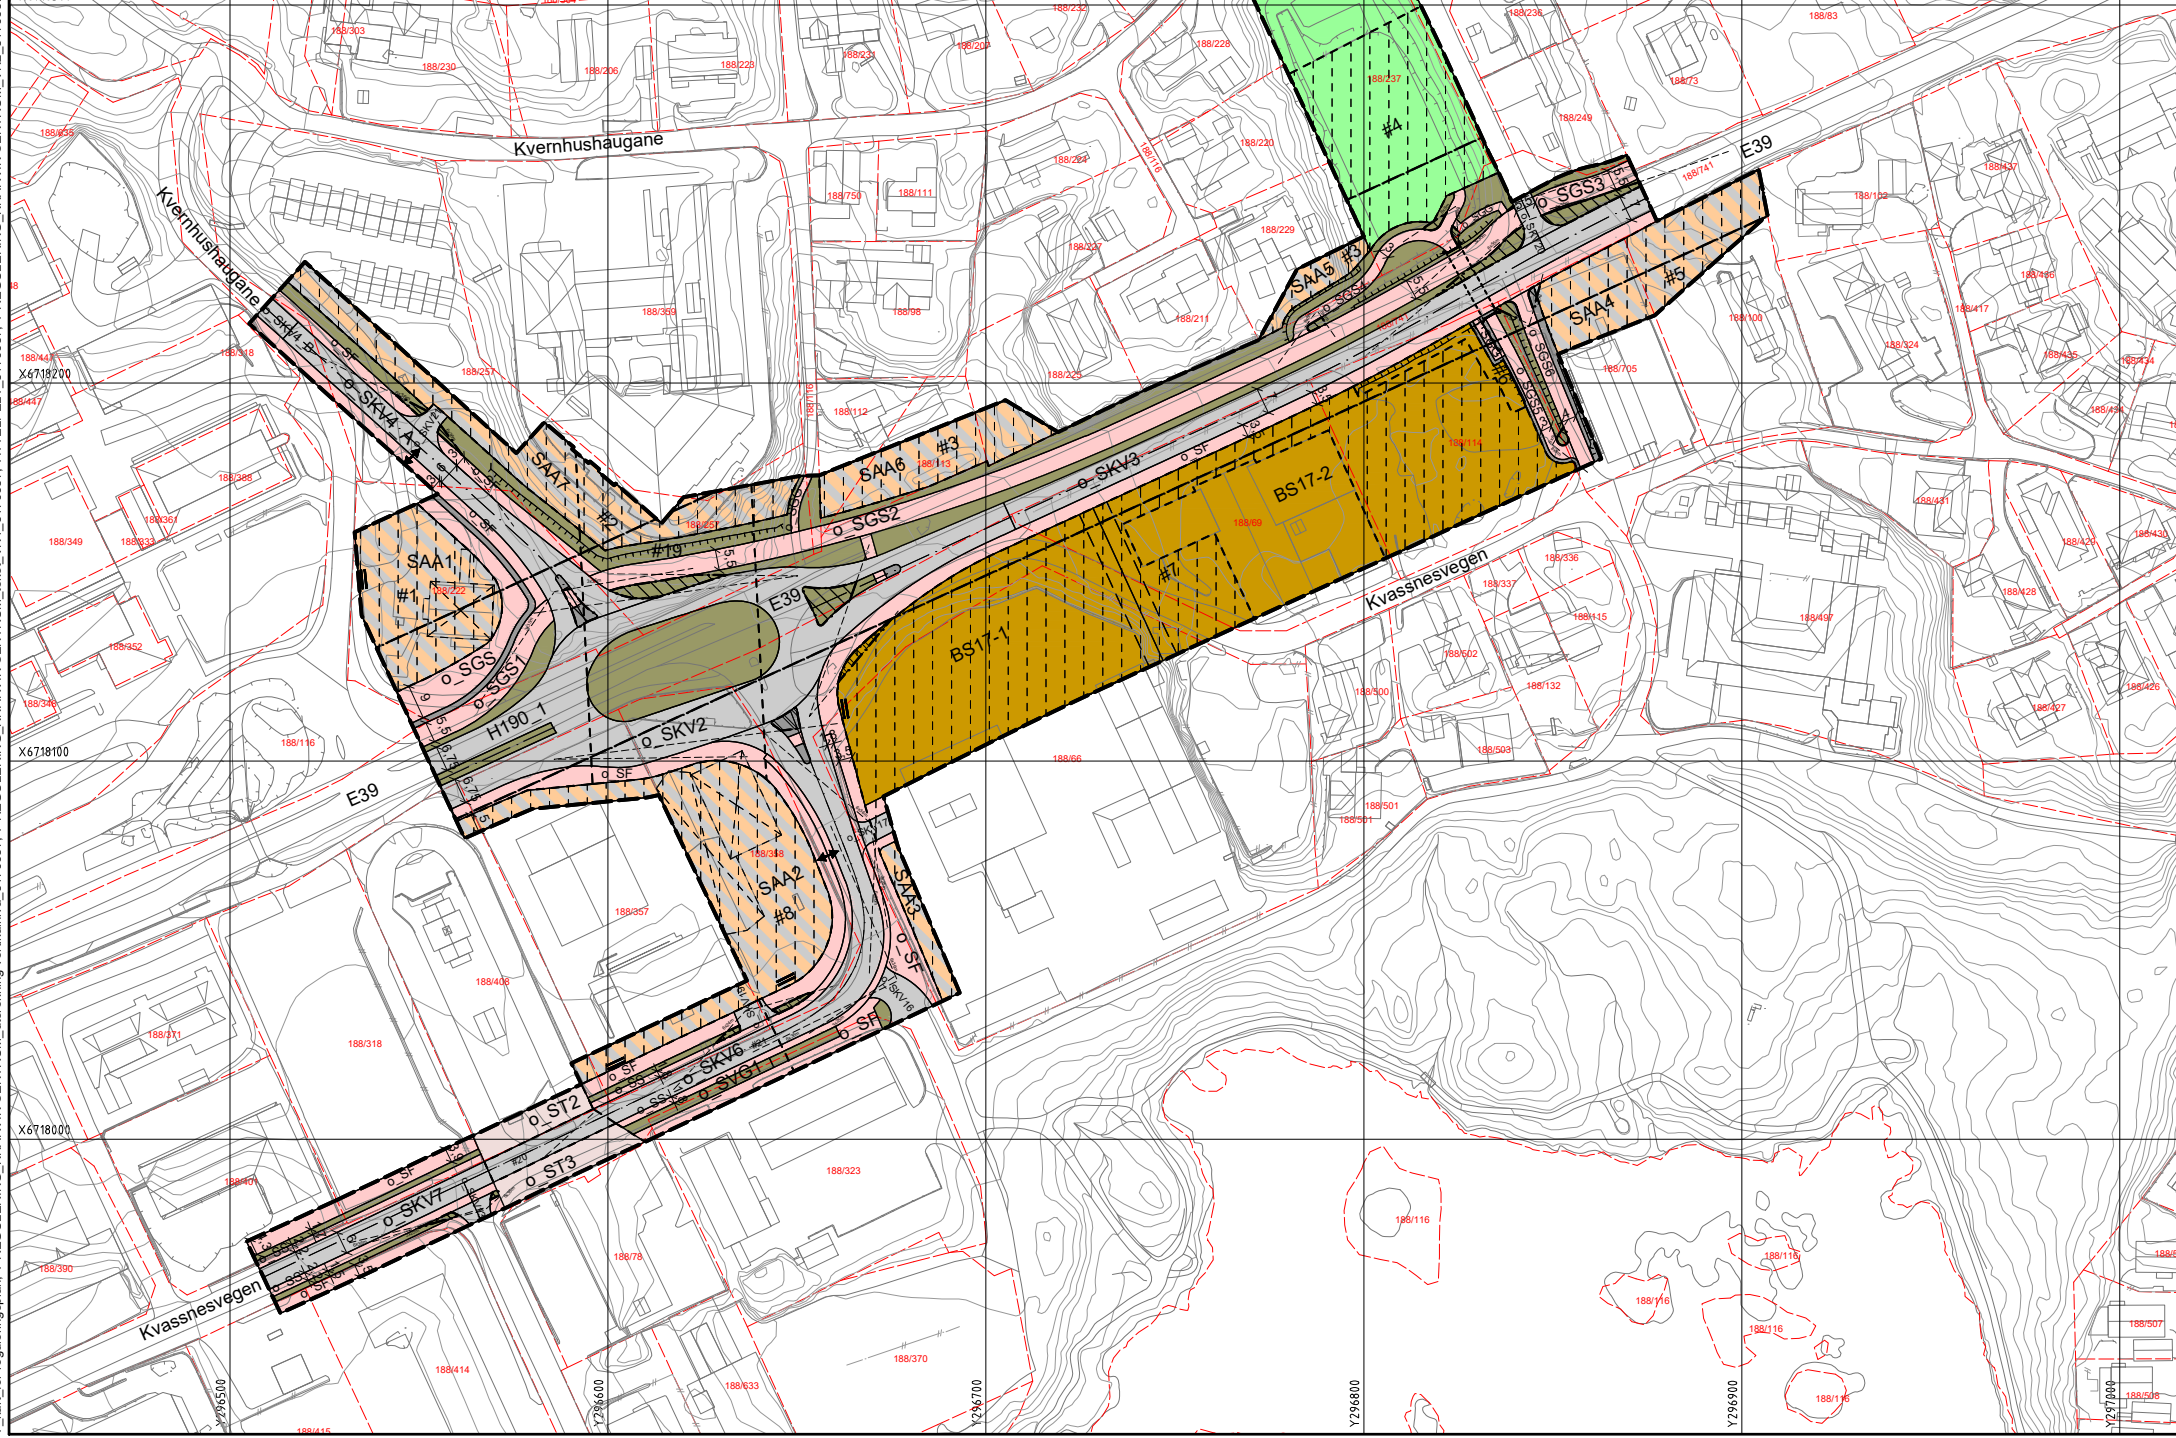

TEIKNFORKLARING

Plankart 1 av 1 SØSI ver. 4.5

AREALFØREMÅL (PBL §12-5)
BYGNINGAR OG ANLEGG (PBL §12-5 nr. 1)
 BS Sentrumsføremål (1130)

SAMFERDSELEANLEGG OG TEKNISK INFRASTRUKTUR (PBL §12-5 nr. 2)
 SKV Køyveveg (2011)
 SF Fortau (2012)
 ST Gatetun (2014)
 SGS Gang- sykkelveg (2015)
 SGG Gangveg/gangareal/gågate (2016)
 SS Sykkelveg- felt (2017)
 Annan veggrunn - teknisk anlegg (2018)
 Annan veggrunn - grøntareal (2019)
 PHU Parkeringshus-/anlegg (2083)
 SAA Angitte samferdselsanlegg og/eller teknisk infrastrukturfasar kombinert med andre angitte hovudformål (2900)

GRØNTSTRUKTUR (PBL §12-5 nr. 3)
 GF Friområde (3040)

OMSYNSSONER (PBL §12-6 JF. §11-8)
 SIKRINGSSONER (PBL §11-8a)
 Friskt (140)
 Sikringsone tunnel (190)

FØRESEGNOMRÅDE (PBL §12-7)
 #19-21 Utforming (1)
 #6 Vilkår for bruk av areal (2)
 #1-2-8 Midlertidig anlegg- og riggområde (81)

JURIDISKE TEKSTAR, FLATE-, LINJE- OG PUNKTSYMBOL
 ———— Plangrense (PBL §12-5 nr. 2)
 - - - - - Formålsgrænse (RfFormålGrænse)
 - - - - - Sikringsgrænse (RfSikringGrænse)
 - - - - - Byggingrense (1211)
 [] Bygningar som er føreset fjerna (1215)
 - - - - - Regulert senterlinje (1221)
 - - - - - Frisiklinje (1222)
 - - - - - Regulert støttemur (1228)
 || Stenging av avkjørsel (1241)
 ↔ Avkjørsel (1242)
 - - - - - Tunnel (1245)
 ———— Måle og avstandslinje (1259)
 () Tunnelopning (1253)

REGIERFORM (PBL §12-7 nr. 14)
 o Offentleg arealføremål
 f Felles arealføremål

BASISKART
 - - - - - Eidegdomsgrense
 □ Kartgrunnlag

Geodetisk grunnlag: UTM32_Euref 89
 Geodetisk høydegrunnlag: NN2000
 Site uttaksdato basiskart: 24.01.2017
 Ekvilidstase: 1m
 Kartmålestokk: 1:1000 ved arkformat A1
 0 25 50m

Reguleringsplan, detaljregulering for:
 if. plan- og byningslova (pbl) kap. 12

LINDÅS KOMMUNE
 E 39 Knarvik sentrum, oval rundkøyring
 Gnr. 188, bnr. 66, 69, 114, 222, 237, 257, 357, 368, 741 m.fl.
 Nasjonal arealplan-ID 1263_201702

Sakshandsaming i fylgje plan- og byningslova			
Saksgang	Dato	Plankart datert	Bestemmelser datert
Kunngjering planoppstart	09.03.17		
Offentleg ettersyn, vedtak	11.01.18	14.12.17	14.12.17
Offentleg ettersyn, frå - til	20.01.18 - 03.03.18	14.12.17	14.12.17
Kommunestyre vedtak	03.05.18	10.04.18	16.04.18
Kunngjering planvedtak	09.05.18	10.04.18	16.04.18
Forslagsstiller:	Utarbeida av:		Saksnummer: 2017/204
LINDÅS KOMMUNE	Statens vegvesen	Norconsult	Site revisjonsdato plankart: 10.04.2018

Det vert stadfesta at plankartet er i samsvar med kommunestyret sitt vedtak: _____ Følgjar