


eiendomsgrense

eiendomsgrense

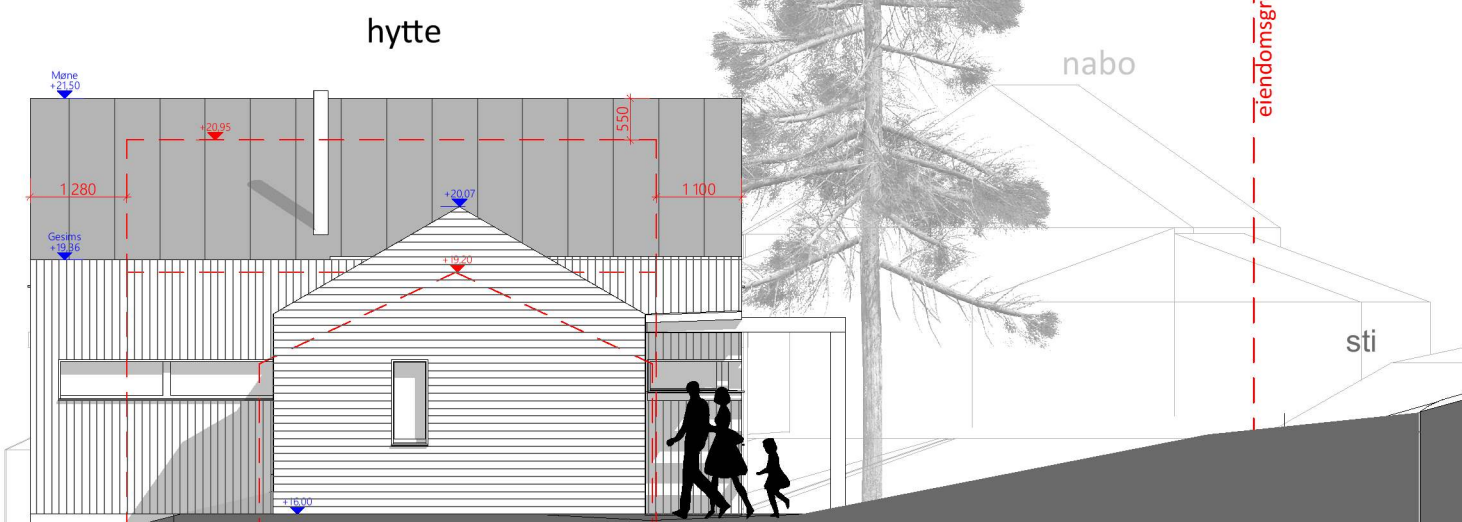

ARTEC

Damsgårdsveien 135
5160 Bergen
heh@artec.no
99603273
www.artec.no

Tiltakshaver
Horvli
Prosjekt
Skarpnesvegen 155 - Furuly
Gnr./Bnr./Festnr.
341/43

Status	SØKNAD		Signatur	Kontroll	Godkjent
Tegnings-ID	Rev.	Målestokk (A3)	HH		
E4		1:100	Dato opprettet	Sist oppdatert	
Tegningsnavn			30.05.2023		
Fasade Nord					