


Veilegg D1.


Lengdeprofil ny adkomstveg (V1:200/100)

Vedlegg DT. A.

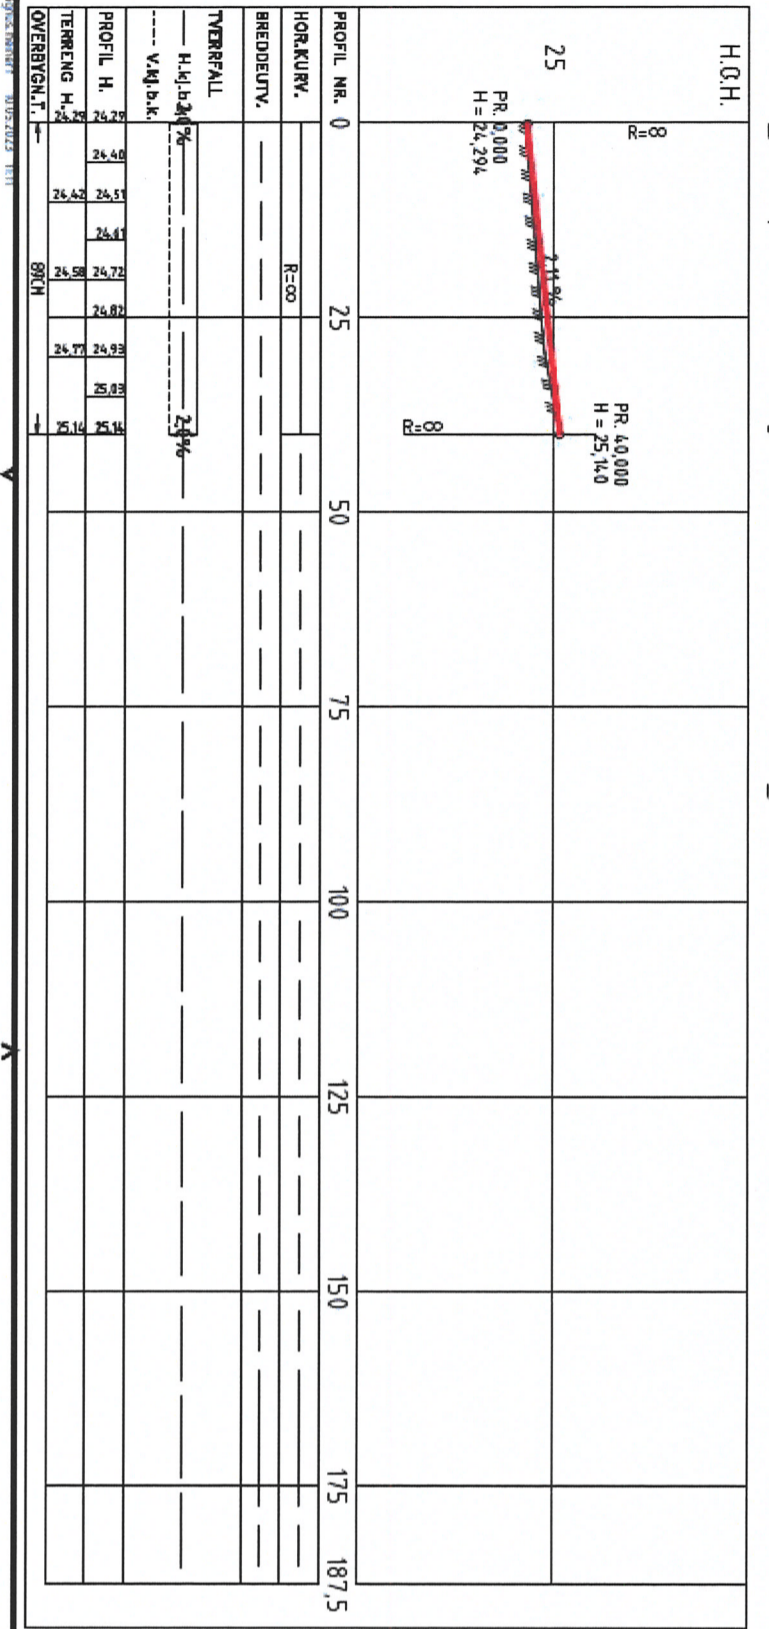


Mongstad Eiendomsselskap		Mongstad - Prosjektering av vei ved SM 711/219	
Terrenngnitt - Ny planeringshøyde		gnt/bnt 127/144	
A/S STAB		5224 Vestre	
5224 Vestre		Tlf: 902 51 455	
Epost: post@staba.no		2 av 2	
1		1	

Terrengsnitt AA

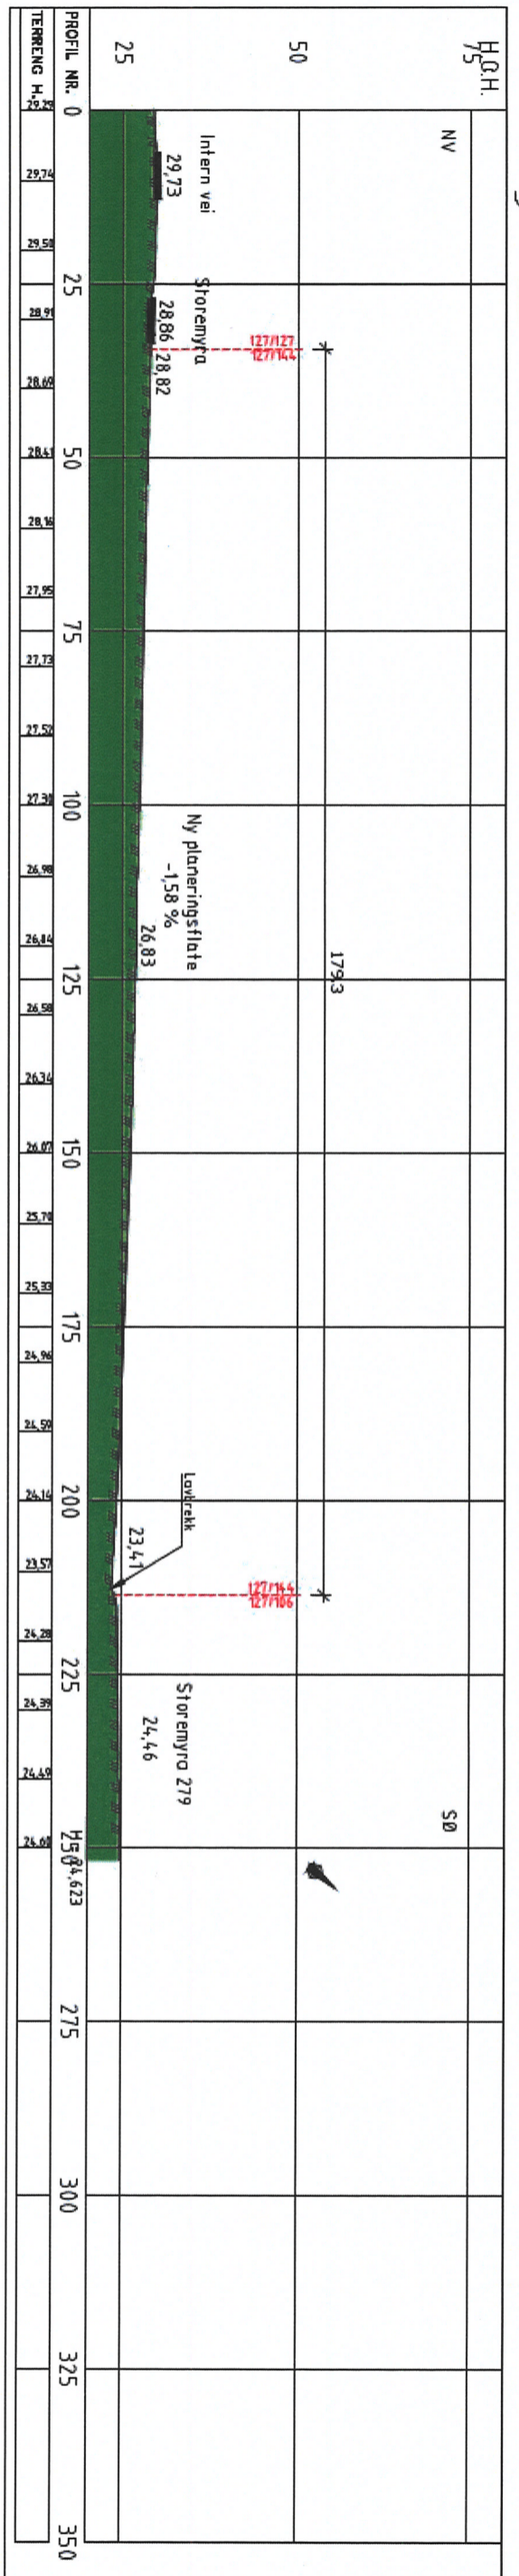

Terrengsnitt BB

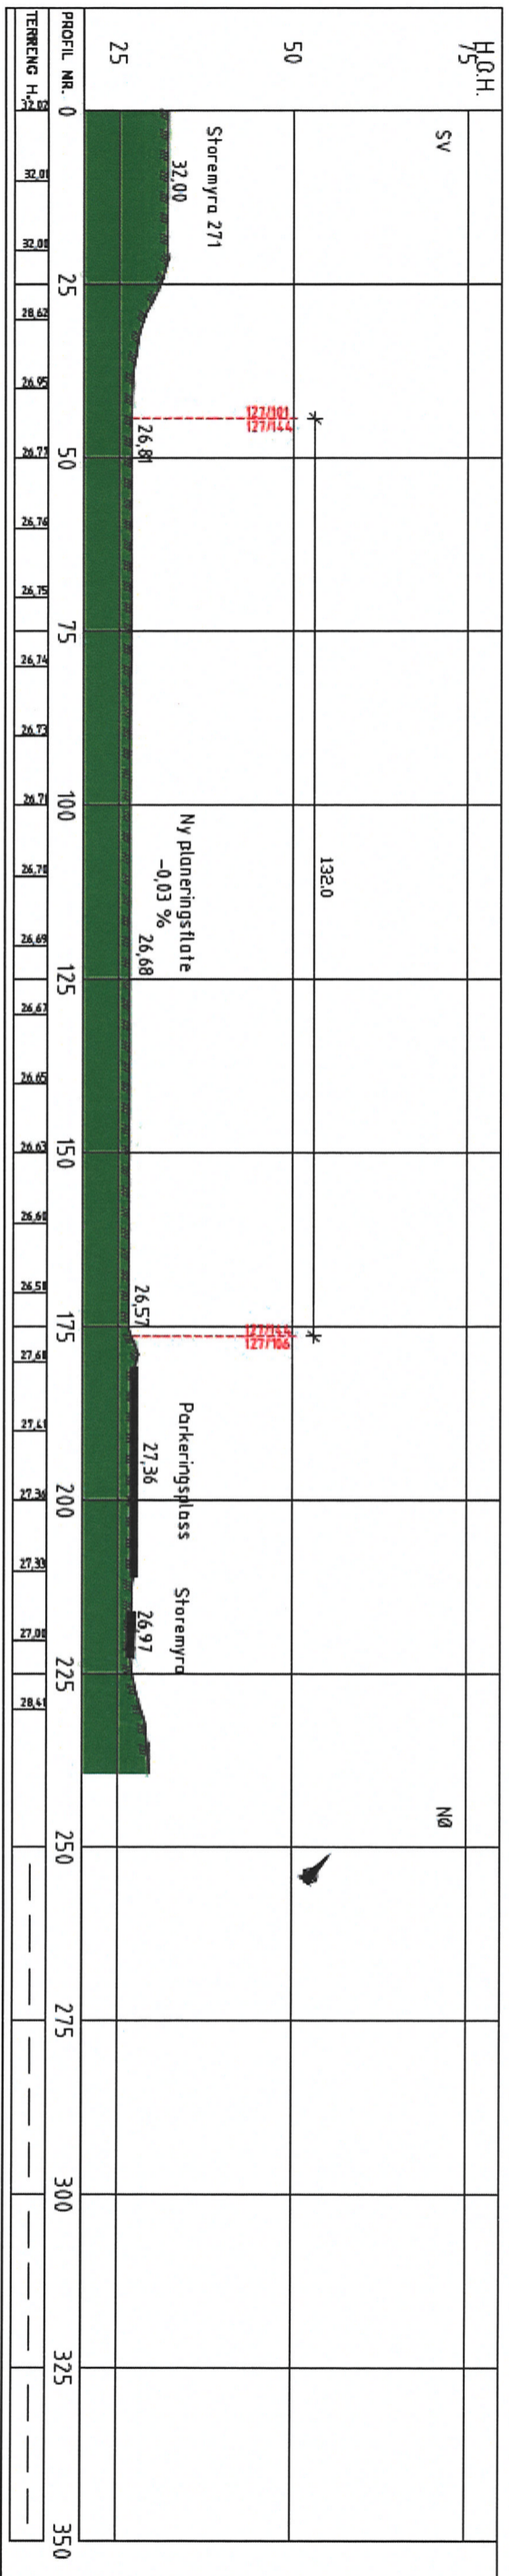

Vedlegg D1-3