




FASADE MOT NORD-ØST

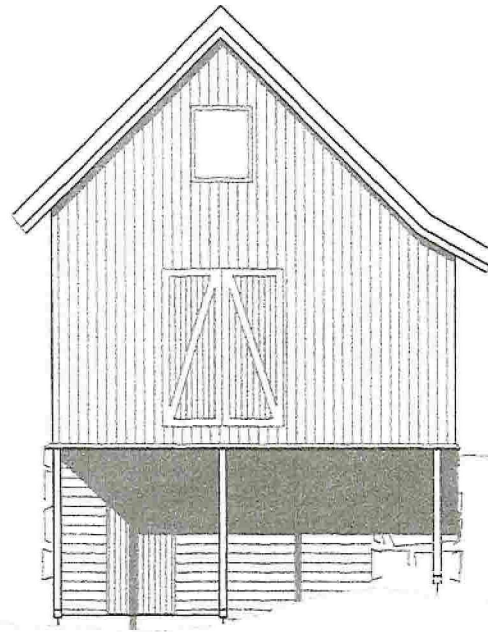

FASADE MOT NORD-VEST

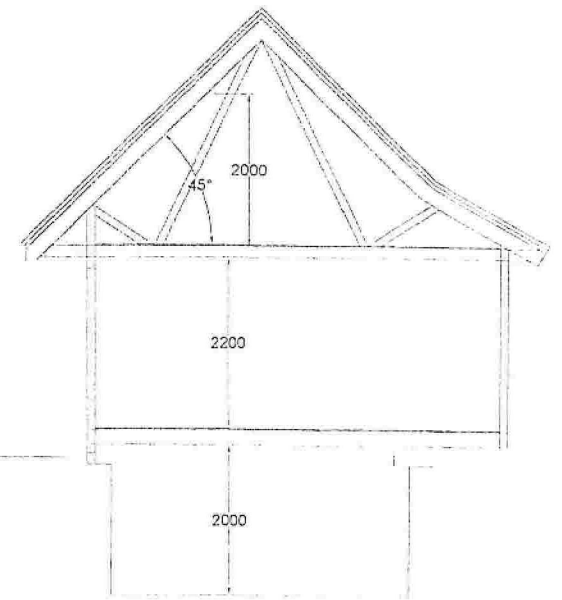

SNITT

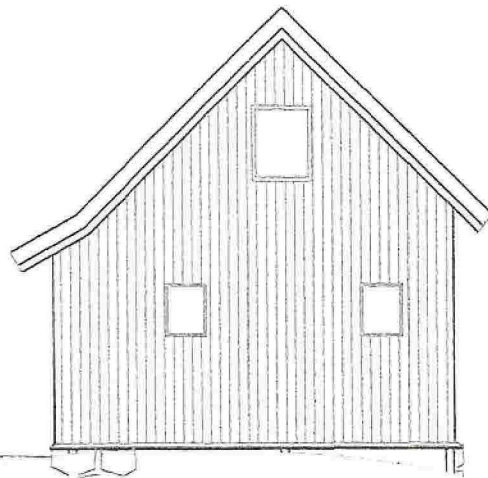

FASADE MOT SØR-ØST



FASADE MOT SØR-VEST

GJENNOPPBYGGING AV LØE - MÅLESTOKK 1:100  
HOSØY, ALVER KOMMUNE, GNR 10 BNR 7 OG 13  
TILTAKSHAVER JOSTEIN JOKIEL  
MYRDALSVEGEN 8 M, 5130 NYBORG