


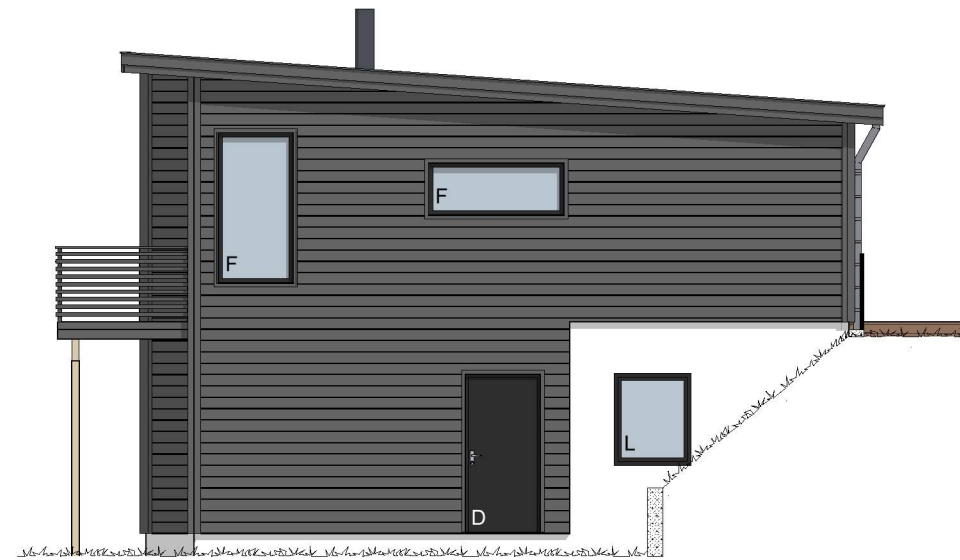

Fasade 1 Nord/Øst

1:100



Fasade 2 Nord/Vest

1:100

BYGGMANN®
BYGGESØKNADSTEGNING
Fasade 1 og 2

Tiltakshaver:	Tiltak: Nishøyen T8	Gnr./Bnr. 172/66	MÅL: 1:100	Prosjektnr. 2005-23
	ANSVARLIG PROSJEKTERENDE: Dakark AS		DATO: 15.05.23	Org. nr. 976598407
Leverandør: Seim Bygg AS Nesbrekka 28 Seim 5912	TEGNINGENE MÅ IKKE KOPIERES ELLER BENYTTES VED UTFØRELSE AV ARBEIDET UTEN MEDVIRKNING FRA DAKARK AS TEGNINGENE ER IKKE GYLDIG UTEN KVALITETSIKRINGSSYSTEMET TIL DAKARK AS		TEGNER: SM	Tegningsnr. A20-01
			www.byggmann.no	




LT vindu må holde formel iht. tek 17§ 13-7.
Ag = 0,07 · ABRA / LT (Kontrolert med LT = 0.7)



Fasade 3 Sør/Vest

1:100

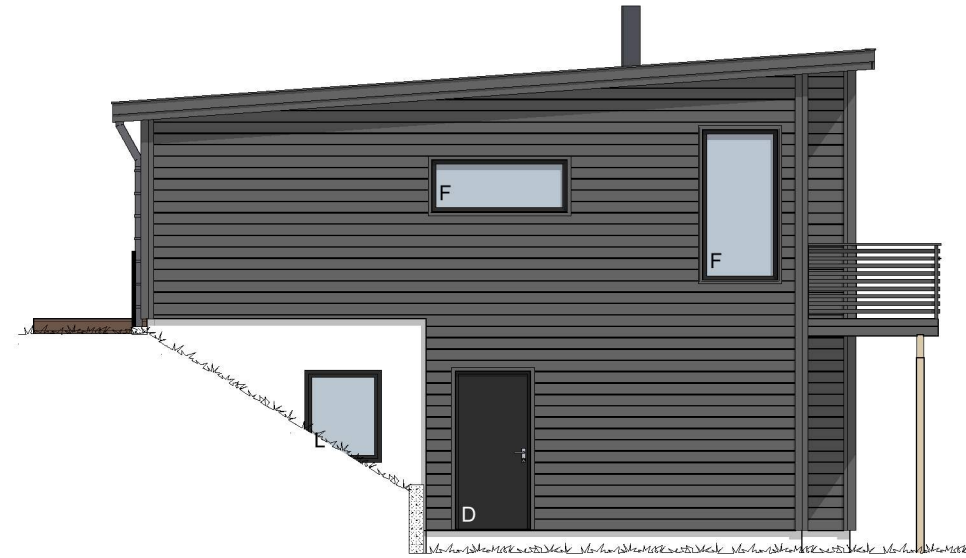

Fasade 4 Sør/Øst

1:100



LT vindu må holde formel iht. tek 17§ 13-7.
 $Ag = 0,07 \cdot ABRA / LT$ (Kontrolert med $LT = 0.7$)

BYGGESØKNADSTEGNING
 Fasade 3 og 4

BYGGMANN®

Tiltakshaver:	Tiltak: Nilshøyen T8	Gnr./Bnr. 172/66	MÅL: 1:100	Prosjektnr. 2005-23
Leverandør: Seim Bygg AS Nesbrekka 28 Seim 5912	ANSVARLIG PROSJEKTERENDE: Dakark AS	A3	DATO: 15.05.23	Org. nr. 976598407
TEGNINGENE MÅ IKKE KOPIERES ELLER BENYTTES VED UTFØRELSE AV ARBEIDER UTEN MEDVIRKNING FRA DAKARK AS TEGNINGENE ER IKKE GYLDIG UTEN KVALITETSIKRINGSSYSTEMET TIL DAKARK AS			TEGNER: SM	Tegningsnr. A20-02
			www.byggmann.no	



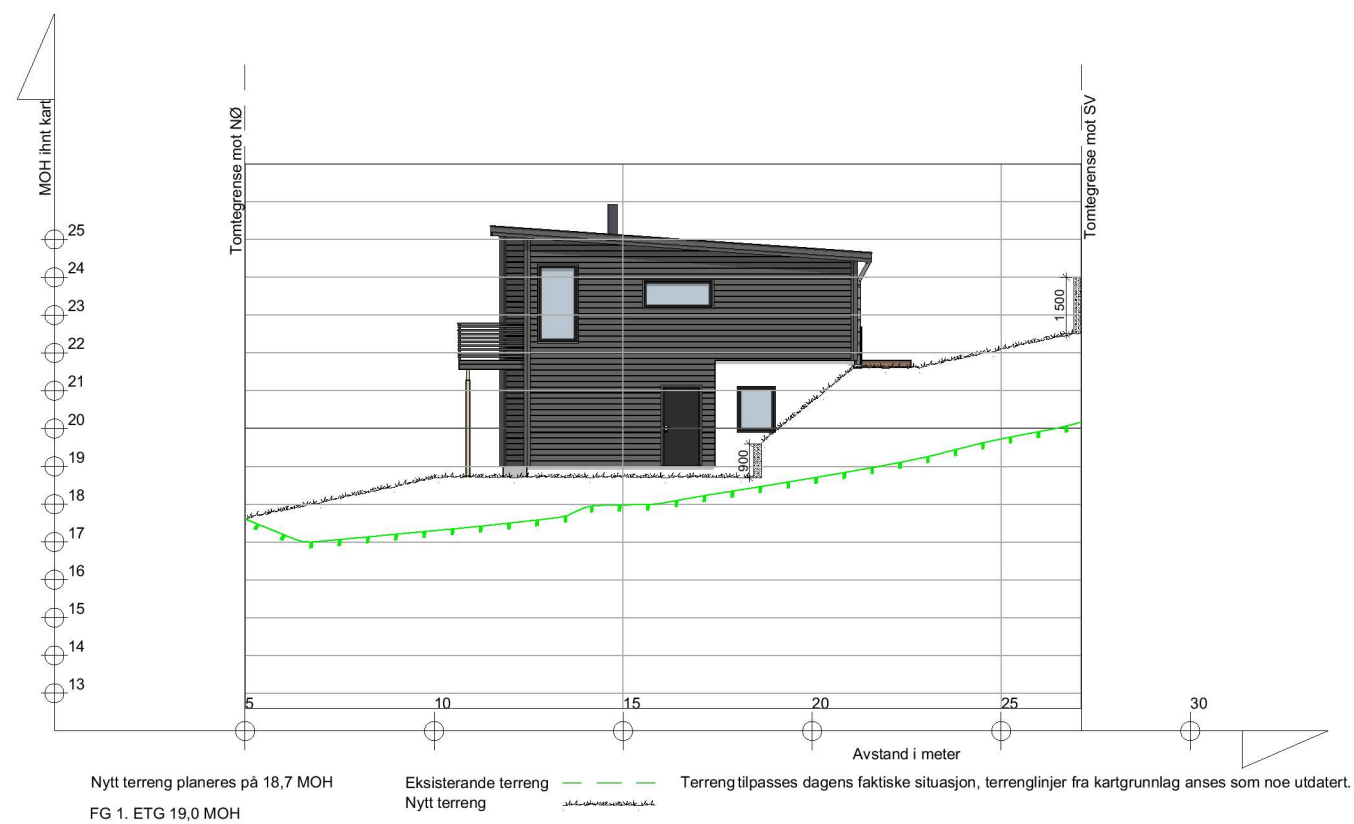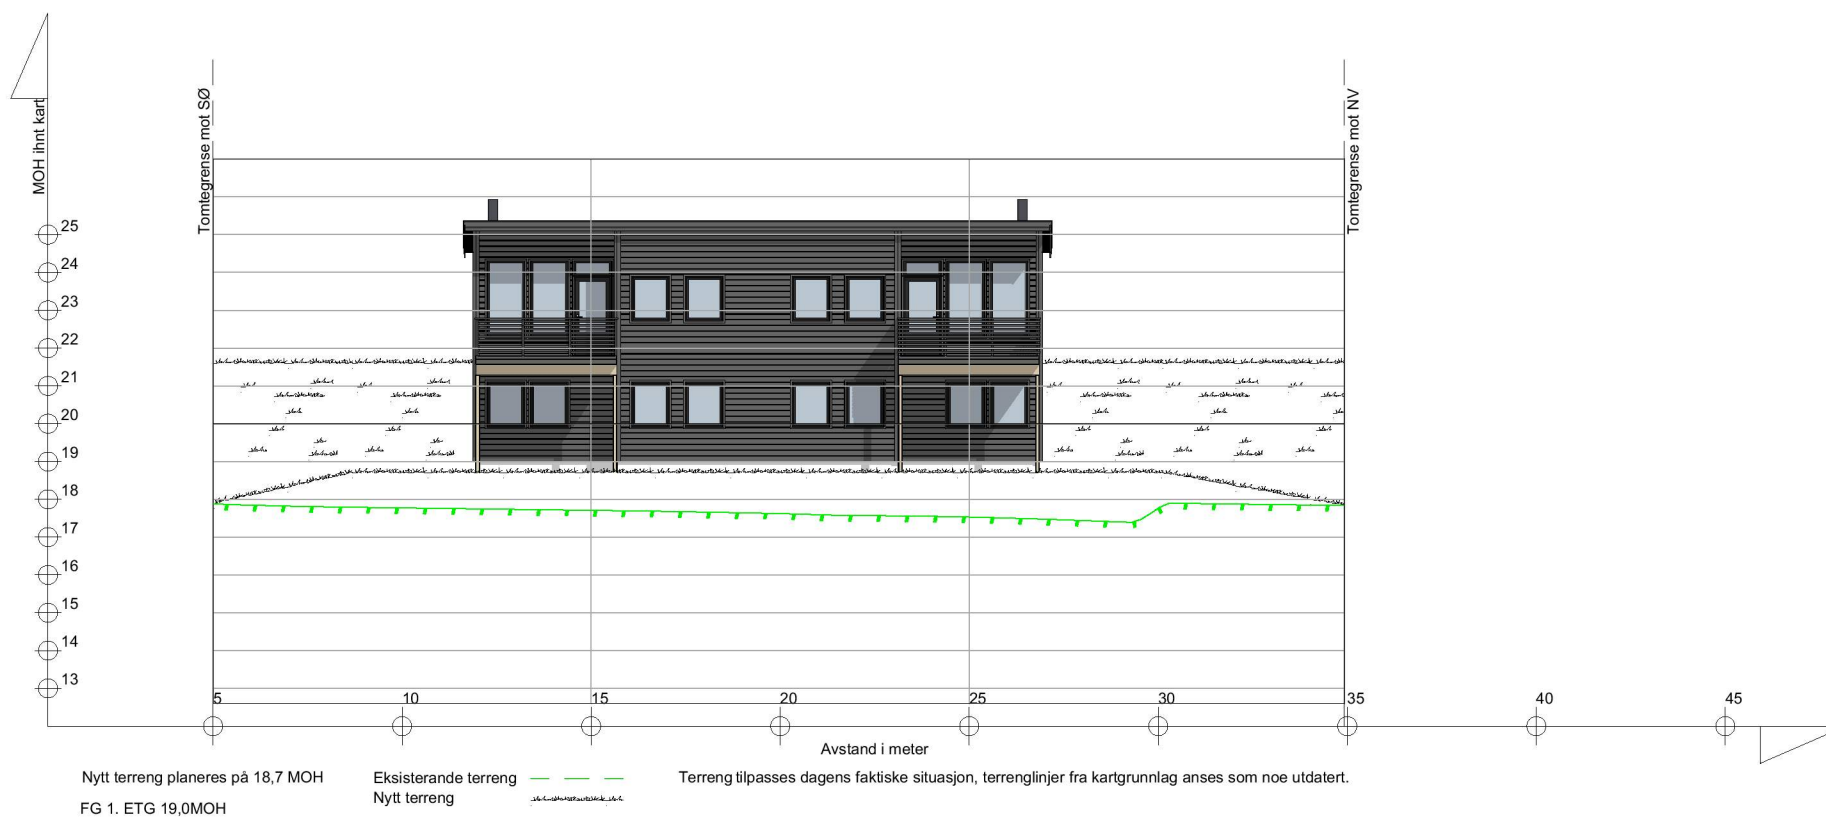


LT vindu må holde formel iht. tek 17§ 13-7.
 $Ag = 0,07 \cdot ABRA / LT$ (Kontrollert med $LT = 0.7$)

BYGGESØKNADSTEGNING
Terrengprofil F1 og F2


BYGGMANN®

Tiltakshaver:	Tiltak: Nilshøyen T8	Gnr./Bnr. 172/66	MÅL: 1:200	Prosjektnr. 2005-23
	Leverandør: Seim Bygg AS Nesbrekka 28 Seim 5912	ANSVARLIG PROSJEKTERENDE: Dakark AS	DATE: 15.05.23	Org. nr. 976598407
TEGNINGENE MÅ IKKE KOPIERES ELLER BENYTTES VED UTFØRELSE AV ARBEIDET UTEN MEDVIRKNING FRA DAKARK AS TEGNINGENE ER IKKE GYLDIG UTEN KVALITETSIKRINGSSYSTEMET TIL DAKARK AS		www.byggmann.no	TEGNER: SM	Tegningsnr. A20-03



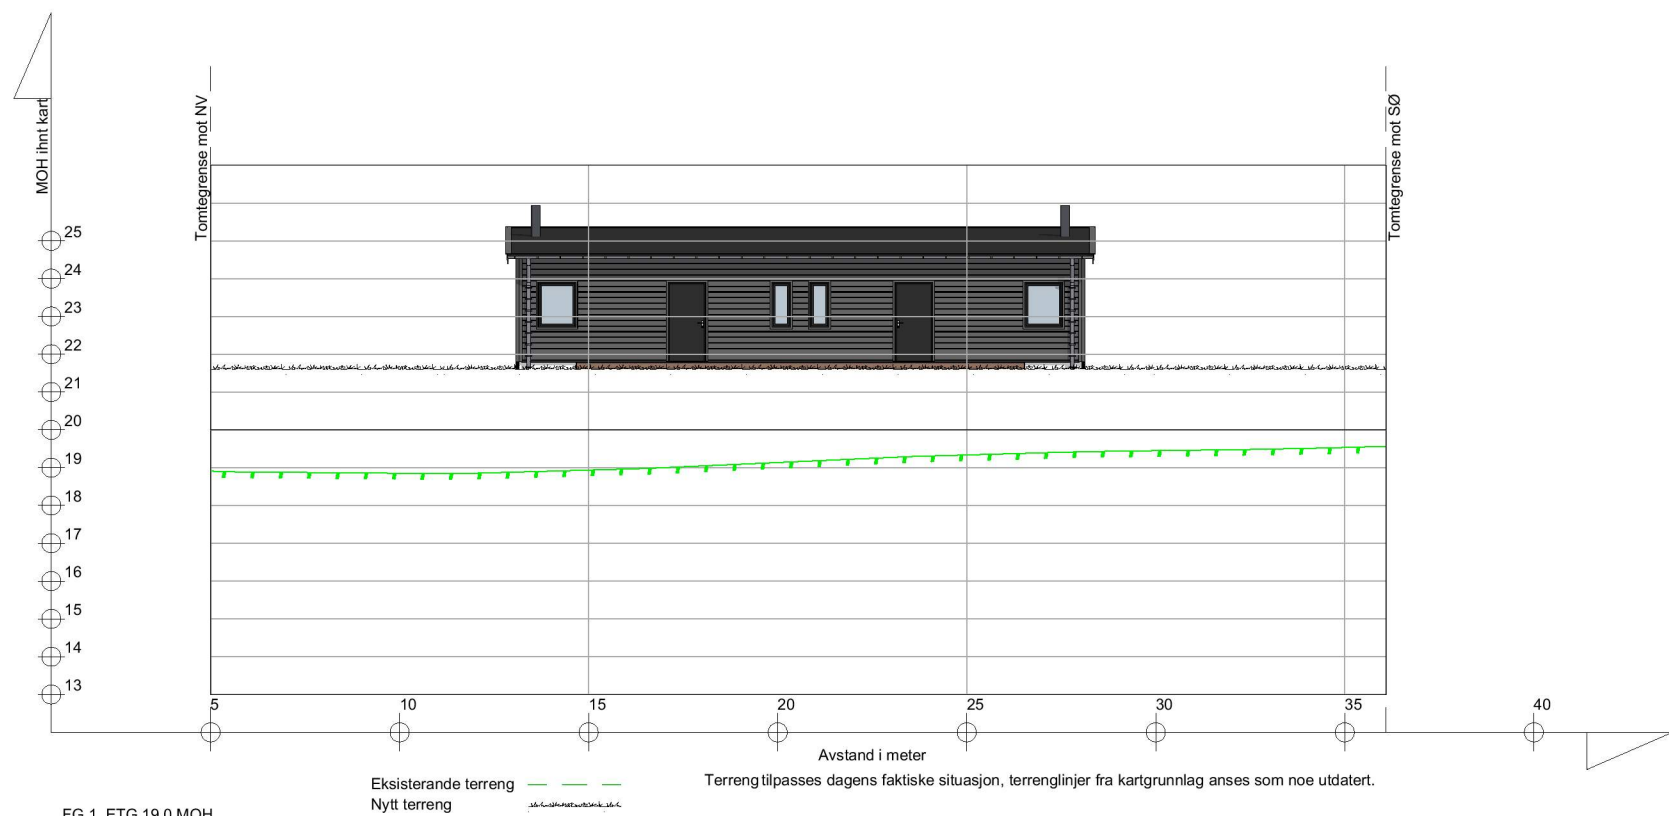

FG 1. ETG 19,0 MOH

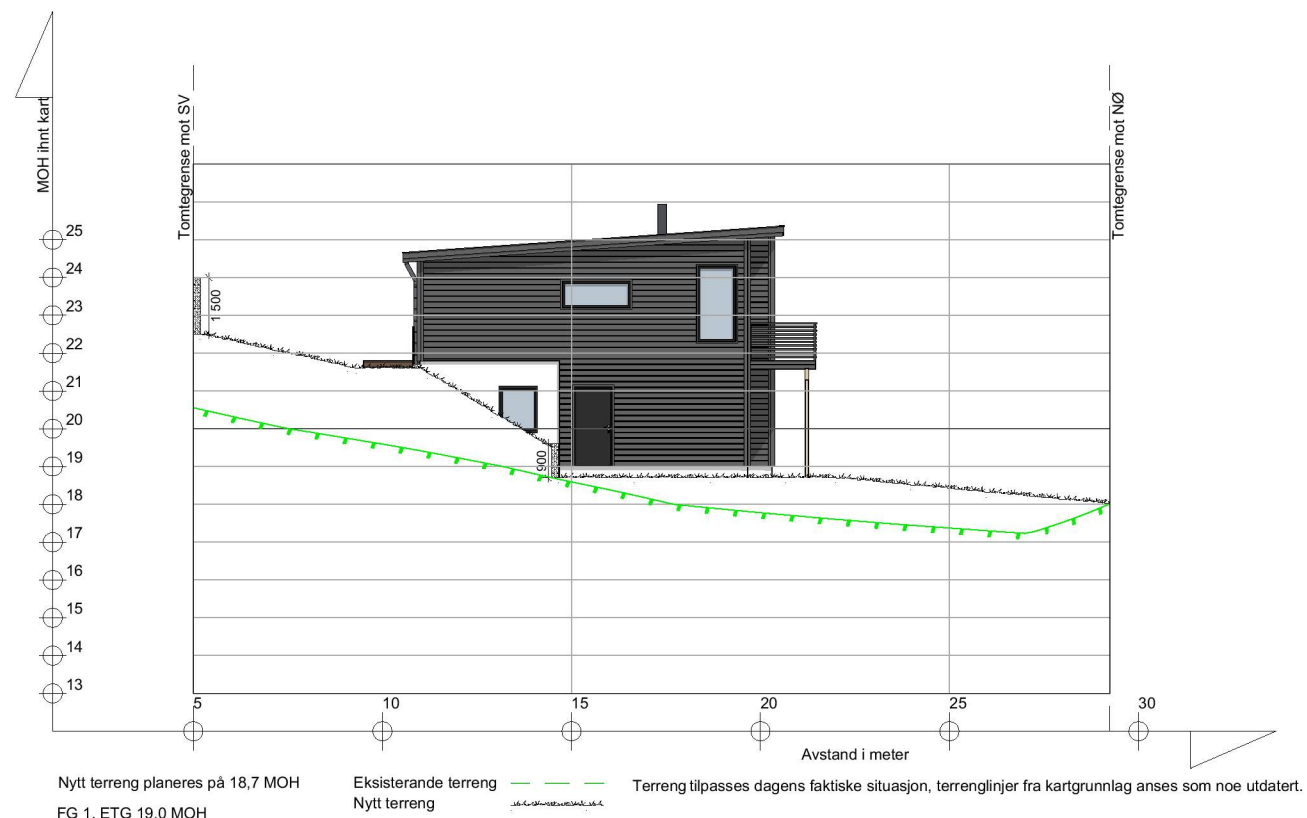

Nytt terreng planeres på 18,7 MOH
FG 1. ETG 19,0 MOH

LT vindu må holde formel iht. tek 17§ 13-7.
 $Ag = 0,07 \cdot ABRA / LT$ (Kontrollert med $LT = 0.7$)


BYGGESØKNADSTEGNING
Terrengprofil F3 og F4

BYGGMANN®

Tiltakshaver:	Tiltak: Nilshøyen T8	Gnr./Bnr. 172/66	Prosjektnr. 2005-23
Leverandør: Seim Bygg AS Nesbrekka 28 Seim 5912	ANSVARLIG PROSJEKTERENDE: Dakark AS	A3	Org. nr. 976598407
TEGNINGENE MÅ IKKE KOPIERES ELLER BENYTTES VED UTFØRELSE AV ARBEIDET UTEN MEDVIRKNING FRA DAKARK AS TEGNINGENE ER IKKE GYLDIG UTEN KVALITETSIKRINGSSYSTEMET TIL DAKARK AS		www.byggmann.no	Tegningsnr. A20-04
		MÅL: 1:200	DATO: 15.05.23
		TEGNER: SM	



LT vindu må holde formel iht. tek 17§ 13-7.
 $Ag = 0,07 \cdot ABRA / LT$ (Kontrolert med $LT = 0.7$)

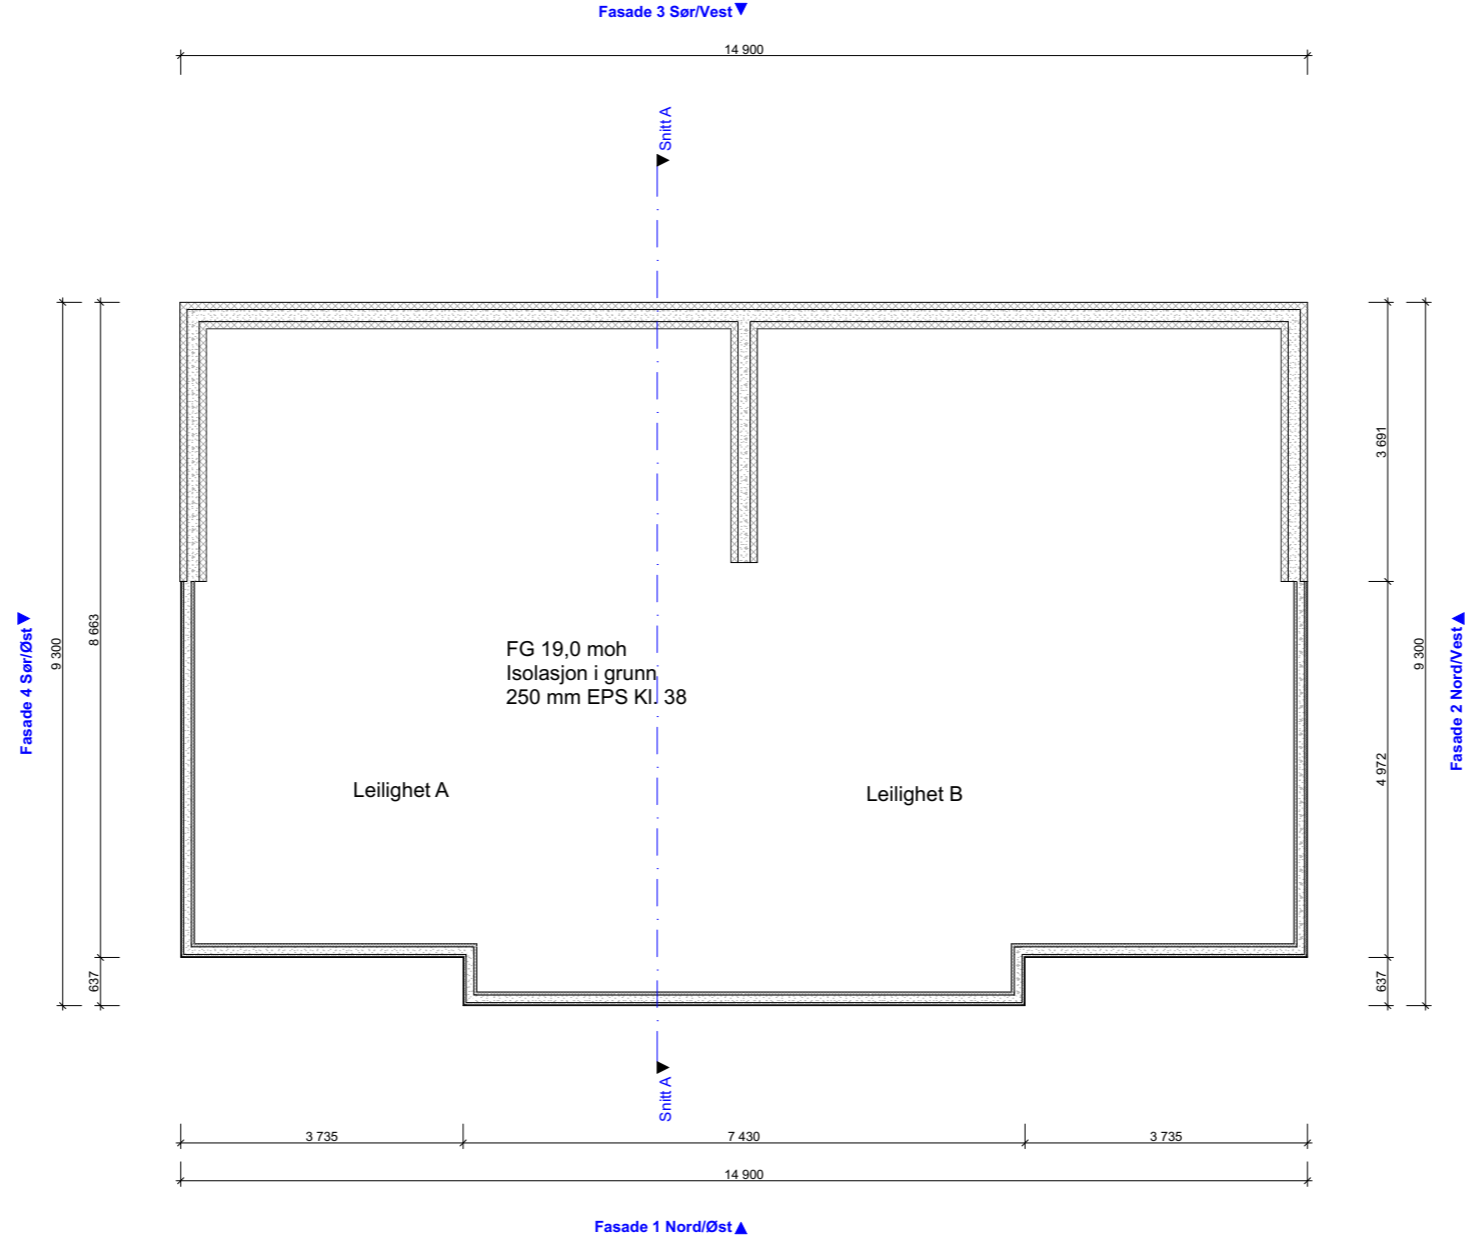

BYGGESØKNADSTEGNING
Ringmur

BYGMANN®

Tiltakshaver: Tiltak: Nilshøyen T8 Gnr./Bnr. 172/66

MÅL: 1:100 Prosjektnr. 2005-23

Leverandør: Seim Bygg AS Nesbrekka 28 Seim 5912

ANSVARLIG PROSJEKTERENDE: Dakark AS DATO: 15.05.23 ORG. NR: 976598407 TEGNER: SM TEGNINGSNR: www.byggmann.no


TEGNINGENE MÅ IKKE KOPIERES ELLER BENYTTES VED UTFØRELSE AV ARBEIDER UTEN MEDVIRKING FRA DAKARK AS
 TEGNINGENE ER IKKE GYLDIG UTEN KVALITETSIKRINGSYSTEMET TIL DAKARK AS

TEGNINGSNR: A20-05



DIREKTORATET FOR BYGGKVALITET

LT vindu må holde formel iht. tek 17§ 13-7.
 $Ag = 0,07 \cdot ABRA / LT$ (Kontrolert med $LT = 0.7$)

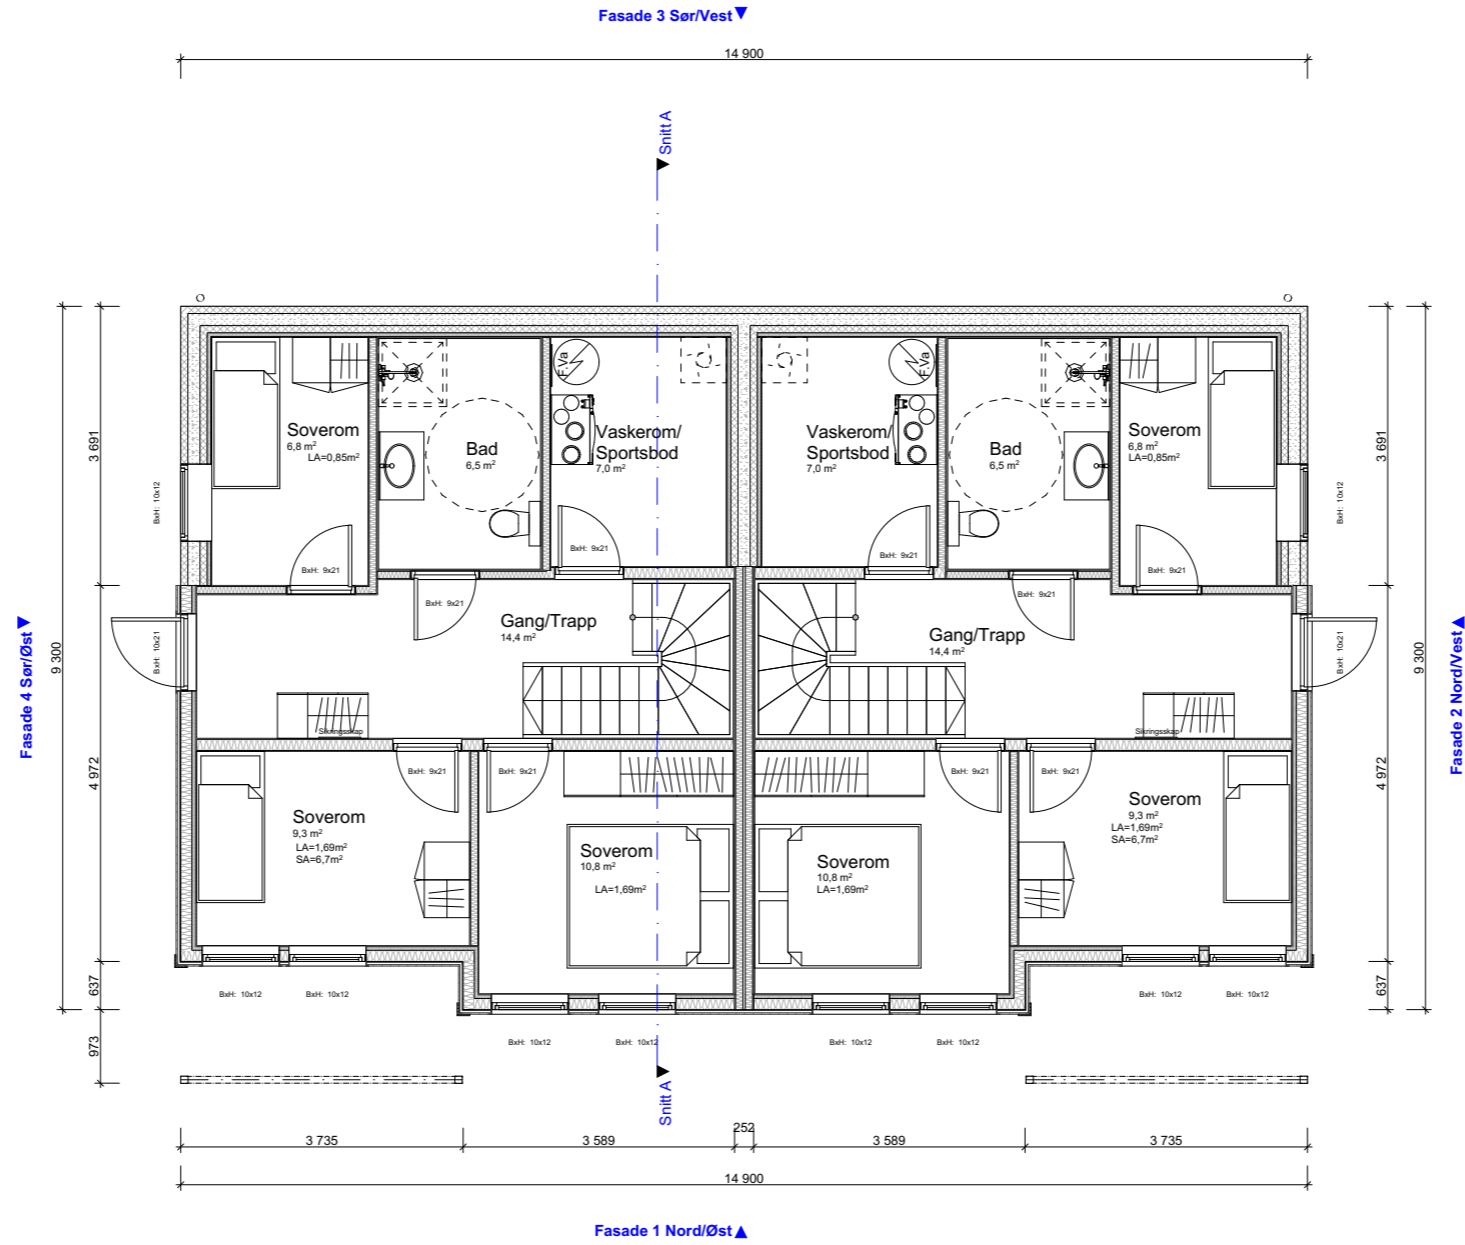


BYGGESØKNADSTEGNING
1.ETG

BYGGMANN®

Tiltakshaver:	Tiltak: Nilshøyen T8	Gnr./Bnr. 172/66	MÅL: 1:100	Prosjektnr. 2005-23
Leverandør: Seim Bygg AS Nesbrekka 28 Seim 5912	ANSVARLIG PROSJEKTERENDE: Dakark AS	A3	DATO: 15.05.23	Org. nr. 976598407
TEGNINGENE MÅ IKKE KOPIERES ELLER BENYTTES VED UTFØRELSE AV ARBEIDER UTEN MEDVIRKNING FRA DAKARK AS TEGNINGENE ER IKKE GYLDIG UTEN KVALITETSIKRINGSYSTEMET TIL DAKARK AS			TEGNER: SM	Tegningsnr. A20-06
		www.byggmann.no		



LT vindu må holde formel iht. tek 17§ 13-7.
 $Ag = 0,07 \cdot ABRA / LT$ (Kontrolert med $LT = 0.7$)

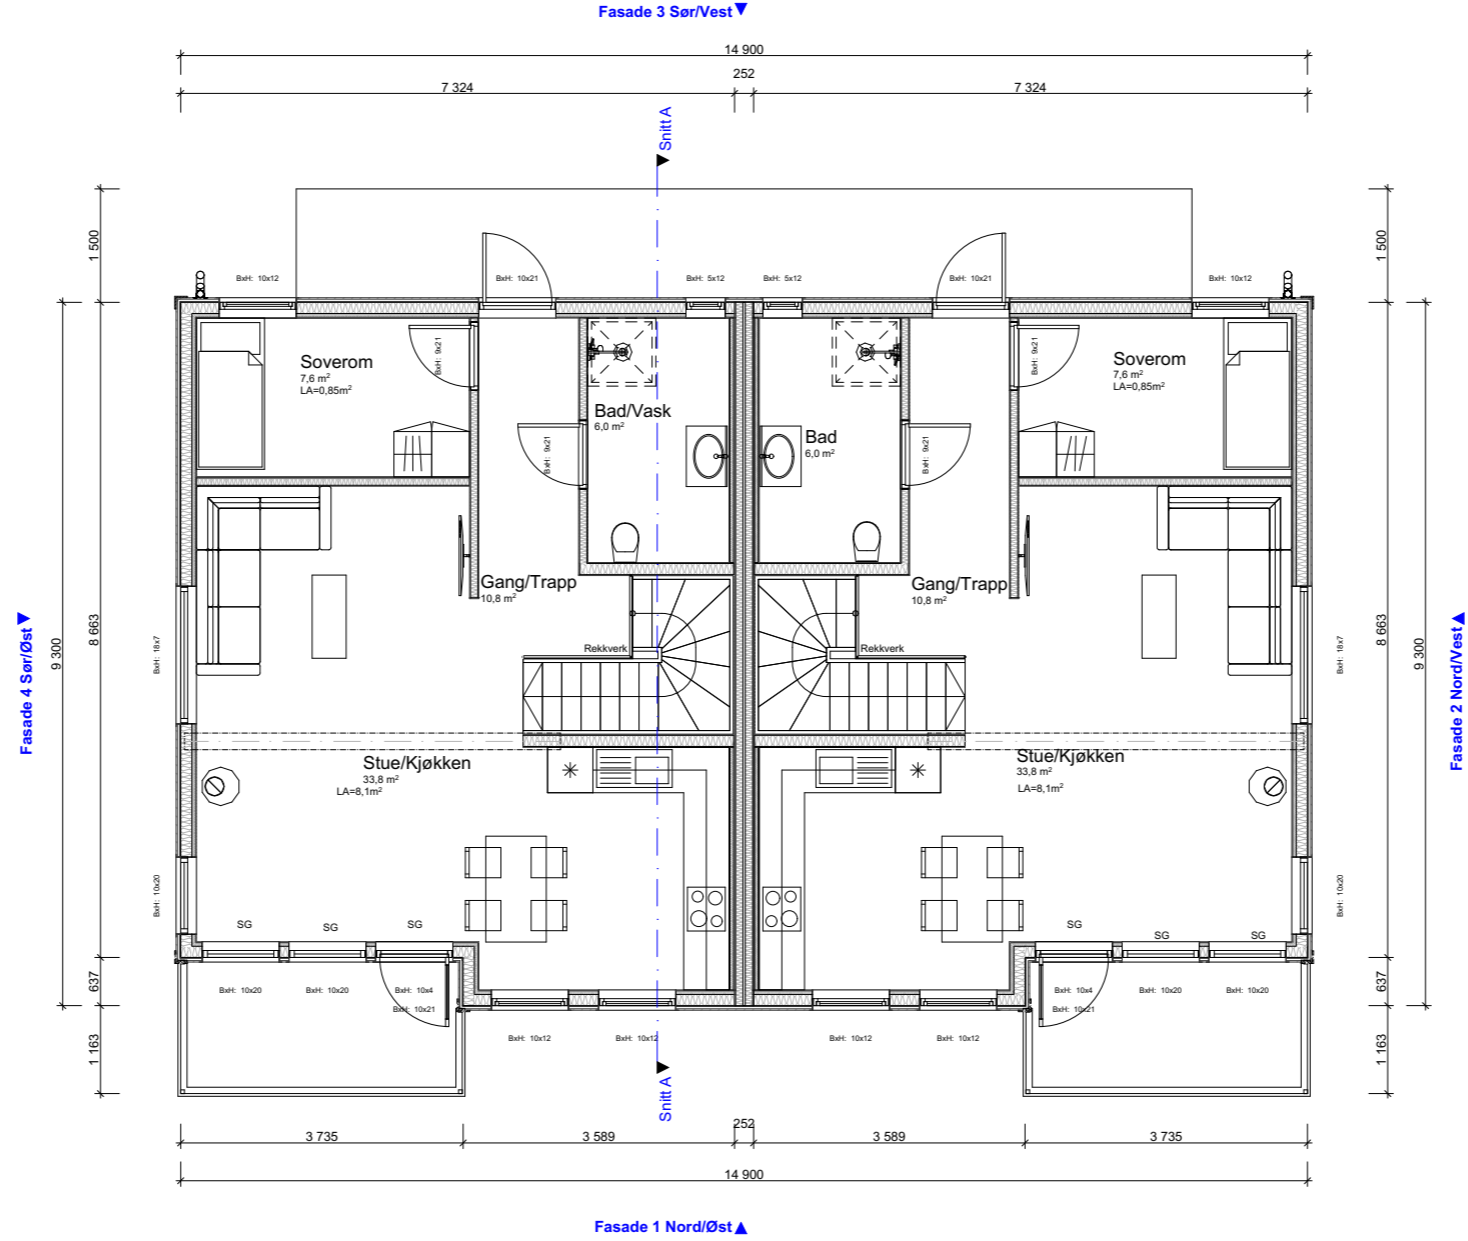


BYGGESØKNADSTEGNING
2.ETG

BYGGMANN®

Tiltakshaver:	Tiltak: Nilshøyen T8	Gnr./Bnr. 172/66	MÅL: 1:100	Prosjektnr. 2005-23
Leverandør: Seim Bygg AS Nesbrekka 28 Seim 5912	ANSVARLIG PROSJEKTERENDE: Dakark AS	A3	DATO: 15.05.23	Org. nr. 976598407
TEGNINGENE MÅ IKKE KOPIERES ELLER BENYTTES VED UTFØRELSE AV ARBEIDER UTEN MEDVIRKNING FRA DAKARK AS		TEGNER: SM		Tegningsnr. A20-07
TEGNINGENE ER IKKE GYLDIG UTEN KVALITETSIKRINGSYSTEMET TIL DAKARK AS		www.byggmann.no		



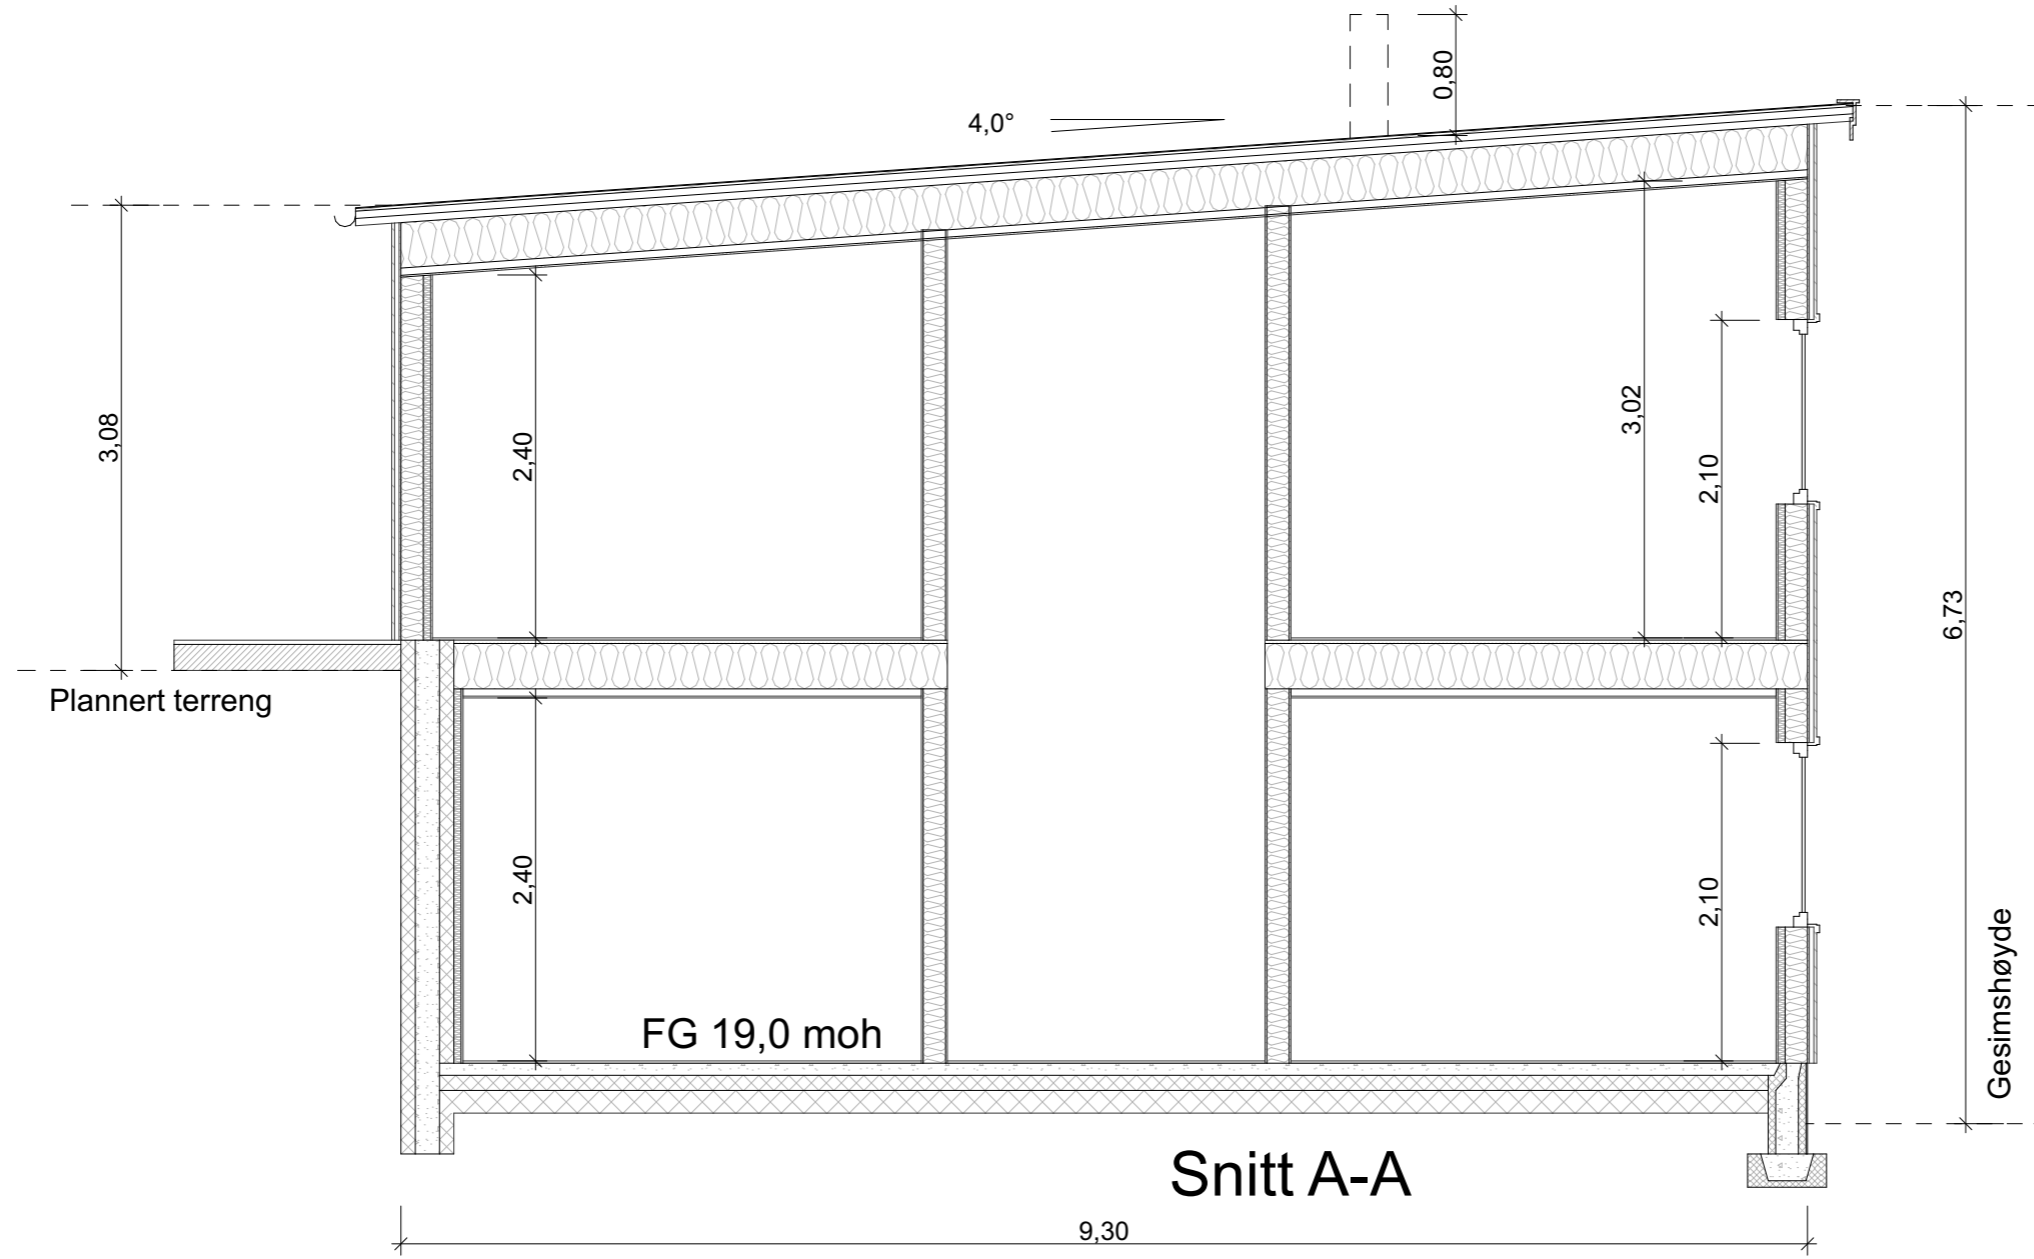

	BRA	BYA	Omkr.	BTA	Oppvarmet Volum	PRIMER P-ROM	SEKUNDRER S-ROM
1.etg	119,6 m ²			135,4 m ²	287,04 m ³	119,6 m ²	0 m ²
2.etg	123,9 m ²			136,8 m ²	334,47 m ³	123,9 m ²	0 m ²
SUM	243,5 m ²	148,2 m ²	33,5 m	272,2 m ²	618,51 m ³	243,5 m ²	0 m ²

LT vindu må holde formel iht. tek 17§ 13-7.
 $Ag = 0,07 \cdot ABRA / LT$ (Kontrolert med $LT = 0.7$)

BYGGESØKNADSTEGNING
Snitt og Arealboks



Tiltakshaver:	Tiltak: Nilshøyen T8	Gnr./Bnr. 172/66
Leverandør:	ANSVARLIG PROSJEKTERENDE: Dakark AS	A3
Seim Bygg AS Nesbrekka 28 Seim 5912	www.byggmann.no	

MÅL: 1:50	Prosjektnr. 2005-23
DATE: 15.05.23	Org. nr. 976598407
TEGNER: SM	Tegningsnr. A20-09



TEGNINGENE MÅ IKKE KOPIERES ELLER BENYTTES VED UTFØRELSE AV ARBEIDER UTEN MEDVIRKING FRA DAKARK AS
 TEGNINGENE ER IKKE GYLDIG UTEN KVALITETSIKRINGSYSTEMET TIL DAKARK AS



LT vindu må holde formel iht. tek 17§ 13-7.
 $Ag = 0,07 \cdot ABRA / LT$ (Kontrolert med $LT = 0.7$)

BYGGESØKNADSTEGNING
Perspektiv

Tiltakshaver:	Tiltak: Nilshøyen T8	Gnr./Bnr. 172/66
Leverandør: Seim Bygg AS Nesbrekka 28 Seim 5912	ANSVARLIG PROSJEKTERENDE: Dakark AS	A3
TEGNINGENE MÅ IKKE KOPIERES ELLER BENYTTES VED UTFØRELSE AV ARBEIDER UTEN MEDVIRKNING FRA DAKARK AS TEGNINGENE ER IKKE GYLDIG UTEN KVALITETSIKKRINGSYSTEMET TIL DAKARK AS		

BYGGMANN®

MÅL:	Prosjektnr. 2005-23
DATE:	Org. nr. 976598407
TEGNER: SM	Tegningsnr. A20-10
www.byggmann.no	



DIREKTORATET FOR BYGGKVALITET



LT vindu må holde formel iht. tek 17§ 13-7.
 $Ag = 0,07 \cdot ABRA / LT$ (Kontrolert med $LT = 0.7$)

BYGGESØKNADSTEGNING
Perspektiv

Tiltakshaver:	Tiltak: Nilshøyen T8	Gnr./Bnr. 172/66
Leverandør: Seim Bygg AS Nesbrekka 28 Seim 5912	ANSVARLIG PROSJEKTERENDE: Dakark AS	A3
TEGNINGENE MÅ IKKE KOPIERES ELLER BENYTTES VED UTFØRELSE AV ARBEIDER UTEN MEDVIRKNING FRA DAKARK AS TEGNINGENE ER IKKE GYLDIG UTEN KVALITETSIKKRINGSYSTEMET TIL DAKARK AS		

BYGGMANN®

MÅL:	Prosjektnr. 2005-23
DATE:	Org. nr. 976598407
TEGNER: SM	Tegningsnr. A20-11
www.byggmann.no	

