


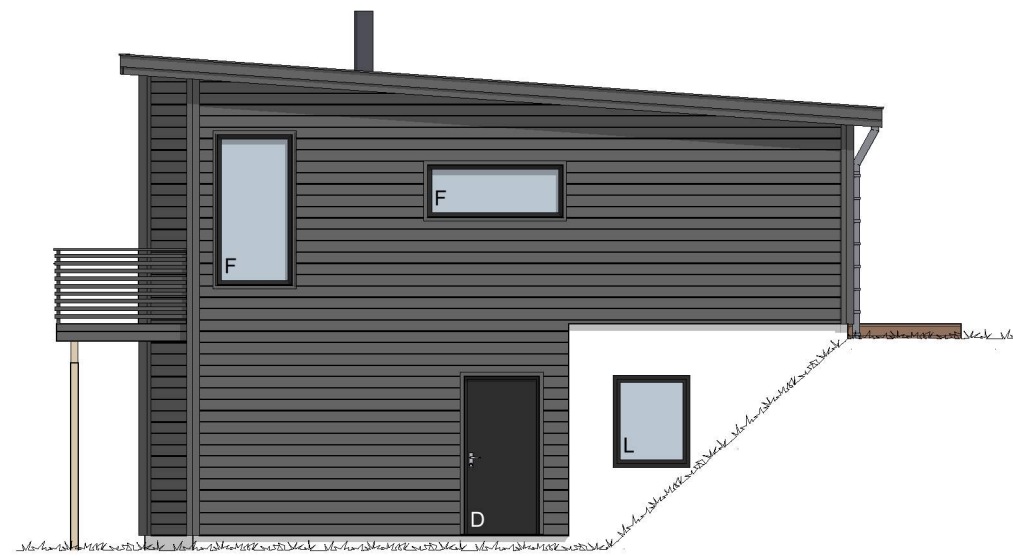

Fasade 1 Nord/Øst

1:100



Fasade 2 Nord/Vest

1:100

BYGGMANN®
BYGGESØKNADSTEGNING
Fasade 1 og 2

Tiltakshaver:	Tiltak: Nilshøyen T8	Gnr./Bnr. 172/66	MÅL: 1:100	Prosjektnr. 2005-23
Leverandør: Seim Bygg AS Nesbrekka 28 Seim 5912	ANSVARLIG PROSJEKTERENDE: Dakark AS	A3	DATO: SM	Org. nr. 976598407
TEGNINGENE MÅ IKKE KOPIERES ELLER BENYTTES VED UTFØRELSE AV ARBEIDER UTEN MEDVIRKNING FRA DAKARK AS TEGNINGENE ER IKKE GYLDIG UTEN KVALITETSIKRINGSSYSTEMET TIL DAKARK AS		www.byggmann.no		Tegningsnr. A20-01




LT vindu må holde formel iht. tek 17§ 13-7.
Ag = 0,07 · ABRA / LT (Kontrolert med LT = 0.7)



Fasade 3 Sør/Vest

1:100

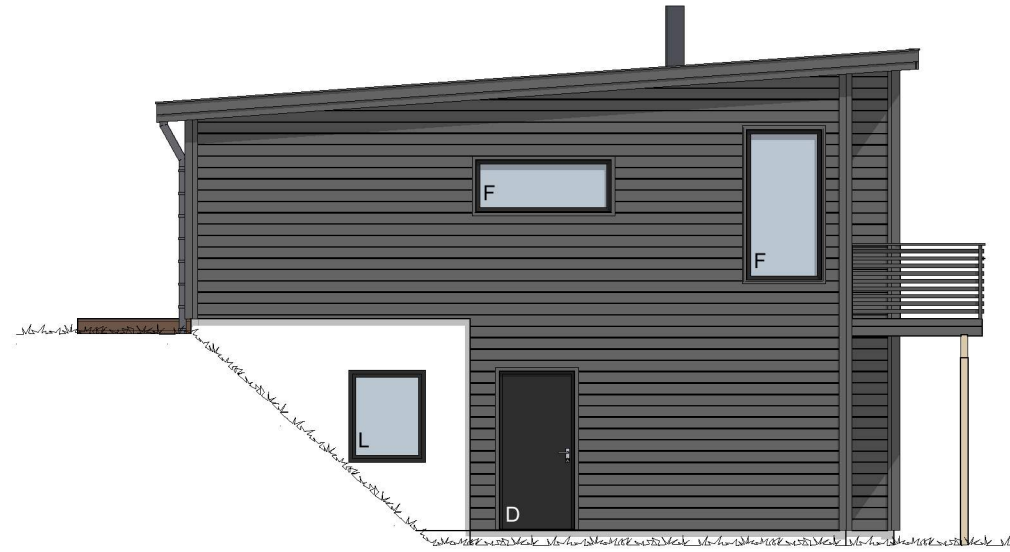

Fasade 4 Sør/Øst

1:100

LT vindu må holde formel iht. tek 17§ 13-7.
 Ag = 0,07 · ABRA / LT (Kontrolert med LT = 0.7)


BYGGESØKNADSTEGNING
 Fasde 3 og 4

BYGGMANN®

Tiltakshaver:	Tiltak: Nilshøyen T8	Gnr./Bnr. 172/66	MÅL: 1:100	Prosjektnr. 2005-23
Leverandør: Seim Bygg AS Nesbrekka 28 Seim 5912	ANSVARLIG PROSJEKTERENDE: Dakark AS	A3	DATO: TEGNER: SM	Org. nr. 976598407
TEGNINGENE MÅ IKKE KOPIERES ELLER BENYTTES VED UTFØRELSE AV ARBEIDER UTEN MEDVIRKNING FRA DAKARK AS TEGNINGENE ER IKKE GYLDIG UTEN KVALITETSIKRINGSSYSTEMET TIL DAKARK AS		www.byggmann.no		Tegningsnr. A20-02




LT vindu må holde formel iht. tek 17§ 13-7.
 $Ag = 0,07 \cdot ABRA / LT$ (Kontrolert med $LT = 0.7$)

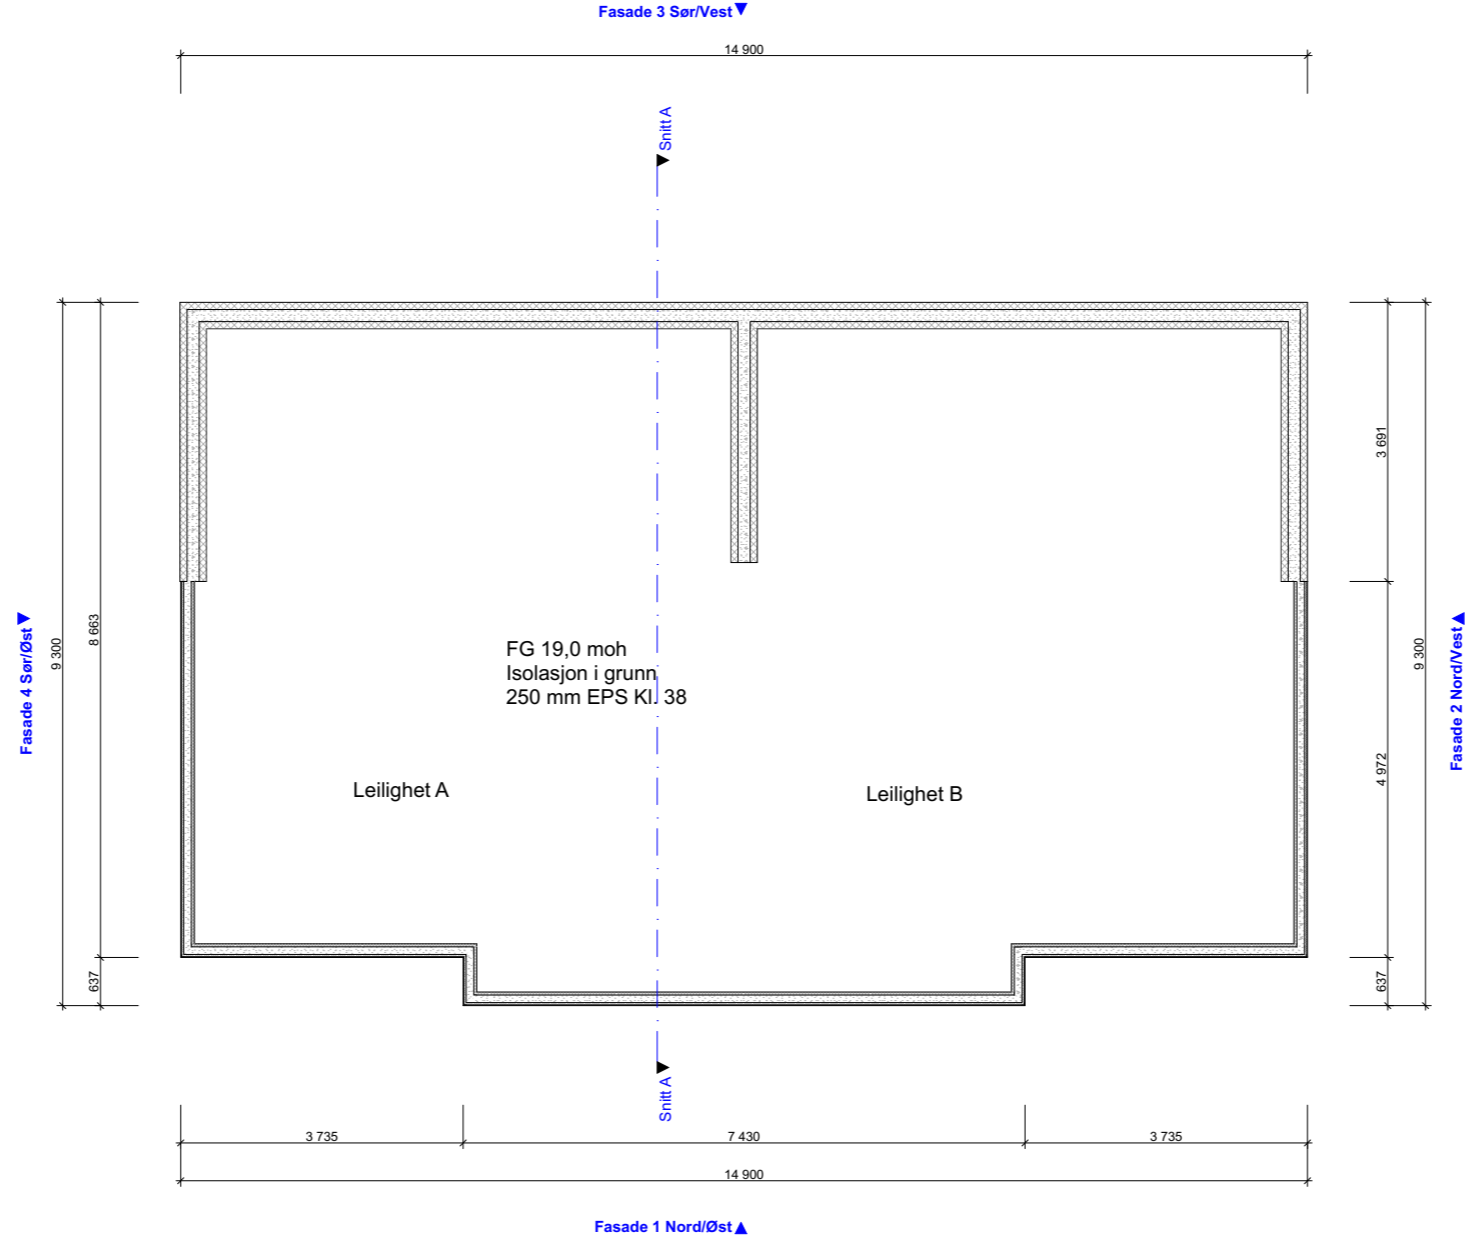


BYGGESØKNADSTEGNING
Ringmur

BYGMANN®

Tiltakshaver:	Tiltak: Nilshøyen T8	Gnr./Bnr. 172/66	MÅL: 1:100	Prosjektnr. 2005-23
Leverandør: Seim Bygg AS Nesbrekka 28 Seim 5912	ANSVARLIG PROSJEKTERENDE: Dakark AS	A3	DATO: SM	Org. nr. 976598407
TEGNINGENE MÅ IKKE KOPIERES ELLER BENYTTES VED UTFØRELSE AV ARBEIDER UTEN MEDVIRKNING FRA DAKARK AS TEGNINGENE ER IKKE GYLDIG UTEN KVALITETSIKRINGSYSTEMET TIL DAKARK AS		www.byggmann.no		Tegningsnr. A20-03

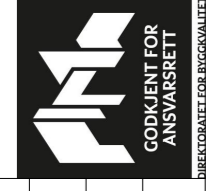

LT vindu må holde formel iht. tek 17§ 13-7.
 $Ag = 0,07 \cdot ABRA / LT$ (Kontrolert med $LT = 0.7$)

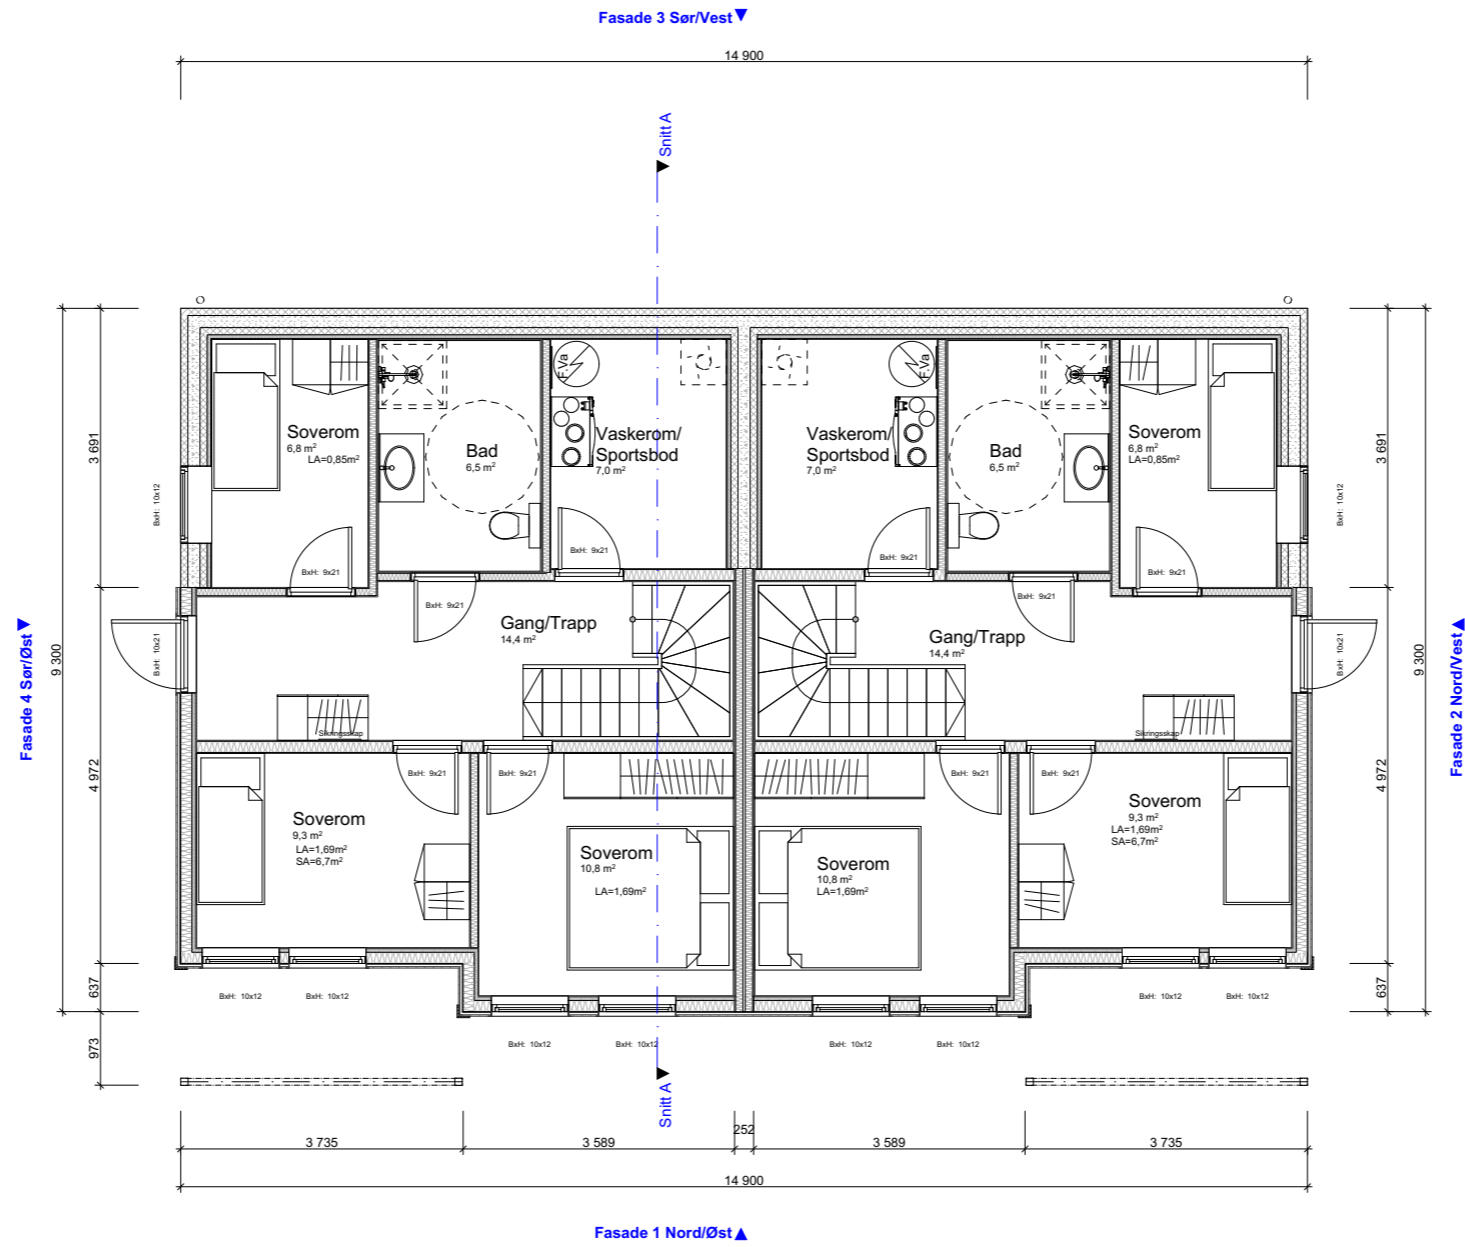

**BYGGESØKNADSTEGNING
1.ETG**

BYGGMANN®

Tiltakshaver: Tiltak: Nilshøyen T8 Gnr./Bnr. 172/66

MÅL: 1:100 Prosjektnr. 2005-23

Leverandør: Seim Bygg AS Nesbrekka 28 Seim 5912


DATO: DATO: TEGNER: SM Tegningsnr. A20-04

TEGNINGENE MÅ IKKE KOPIERES ELLER BENYTTES VED UTFØRELSE AV ARBEIDER UTEN MEDVIRKNING FRA DAKARK AS

www.byggmann.no



LT vindu må holde formel iht. tek 17§ 13-7.
 $Ag = 0,07 \cdot ABRA / LT$ (Kontrolert med $LT = 0.7$)

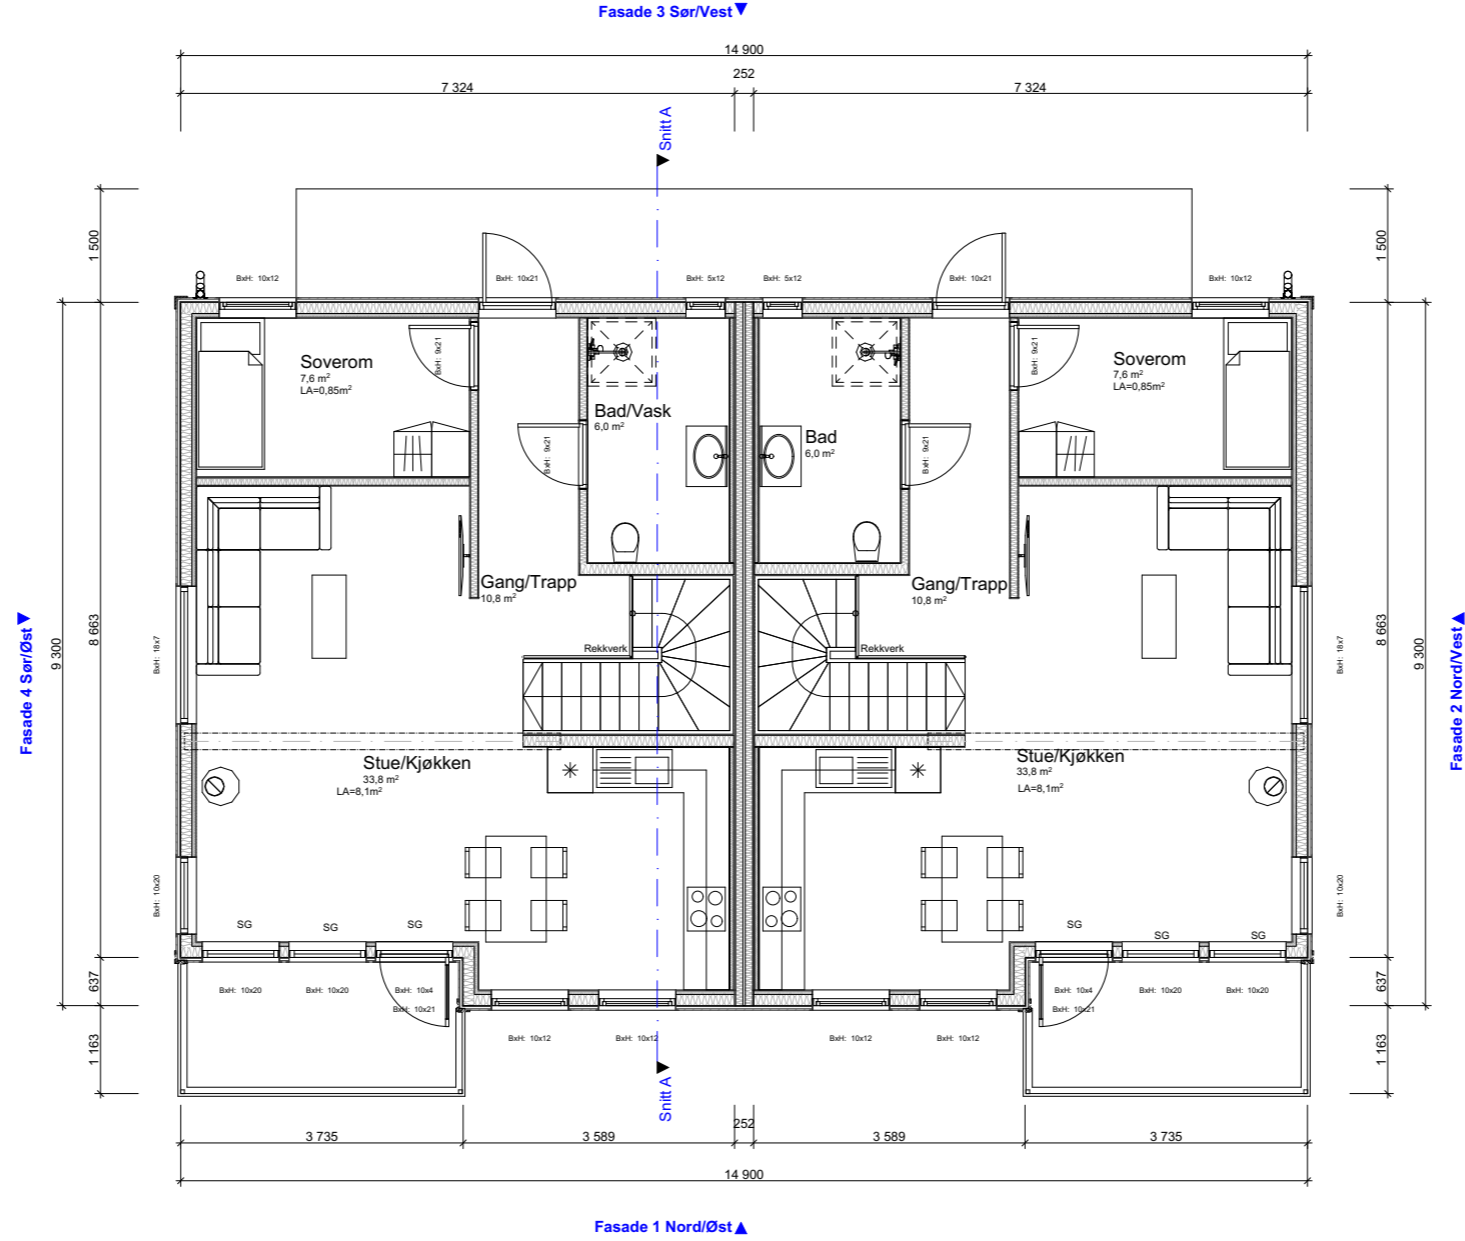

BYGGESØKNADSTEGNING
2.ETG

BYGGMANN®

Tiltakshaver: Tiltak: Nilshøyen T8 Gnr./Bnr. 172/66

MÅL: 1:100 Prosjektnr. 2005-23

Leverandør: Seim Bygg AS Nesbrekka 28 Seim 5912

DATO: DATO: TEGNER: SM www.byggmann.no

ANSVARLIG PROSJEKTERENDE: Dakark AS


Org. nr. 976598407 Tegningsnr. A20-05



DIREKTORATET FOR BYGGKVALITET

TEGNINGENE MÅ IKKE KOPIERES ELLER BENYTTES VED UTFØRELSE AV ARBEIDER UTEN MEDVIRKNING FRA DAKARK AS
 TEGNINGENE ER IKKE GYLDIG UTEN KVALITETSIKRINGSYSTEMET TIL DAKARK AS


LT vindu må holde formel iht. tek 17§ 13-7.
 Ag = 0,07 · ABRA / LT (Kontrolert med LT = 0.7)

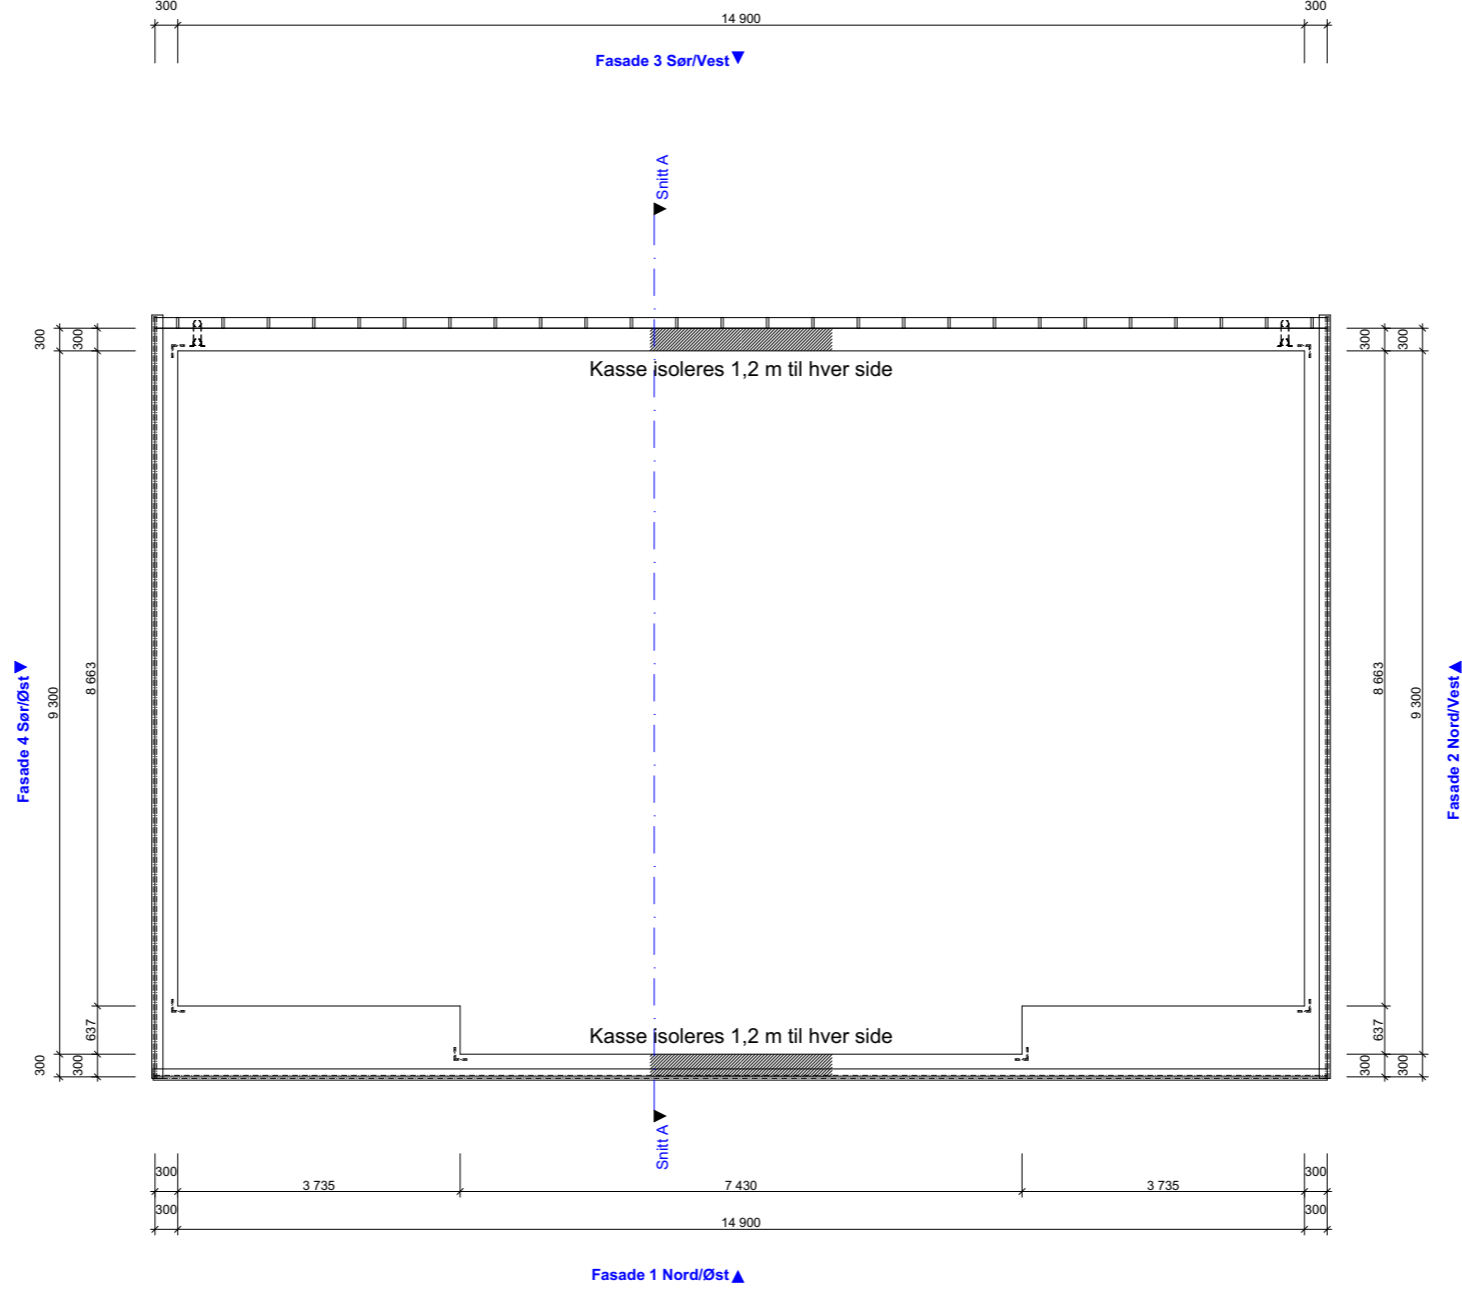


BYGGESØKNADSTEGNING
Takplan

BYGGMANN®

Tiltakshaver:	Tiltak: Nilshøyen T8	Gnr./Bnr. 172/66	MÅL: 1:100	Prosjektnr. 2005-23
Leverandør: Seim Bygg AS Nesbrekka 28 Seim 5912	ANSVARLIG PROSJEKTERENDE: Dakark AS	A3	DATO: SM	Org. nr. 976598407
TEGNINGENE MÅ IKKE KOPIERES ELLER BENYTTES VED UTFØRELSE AV ARBEIDET UTEN MEDVIRKNING FRA DAKARK AS TEGNINGENE ER IKKE GYLDIG UTEN KVALITETSIKRINGSYSTEMET TIL DAKARK AS		www.byggmann.no		Tegningsnr. A20-06

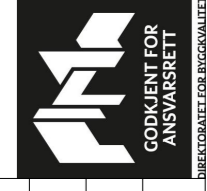

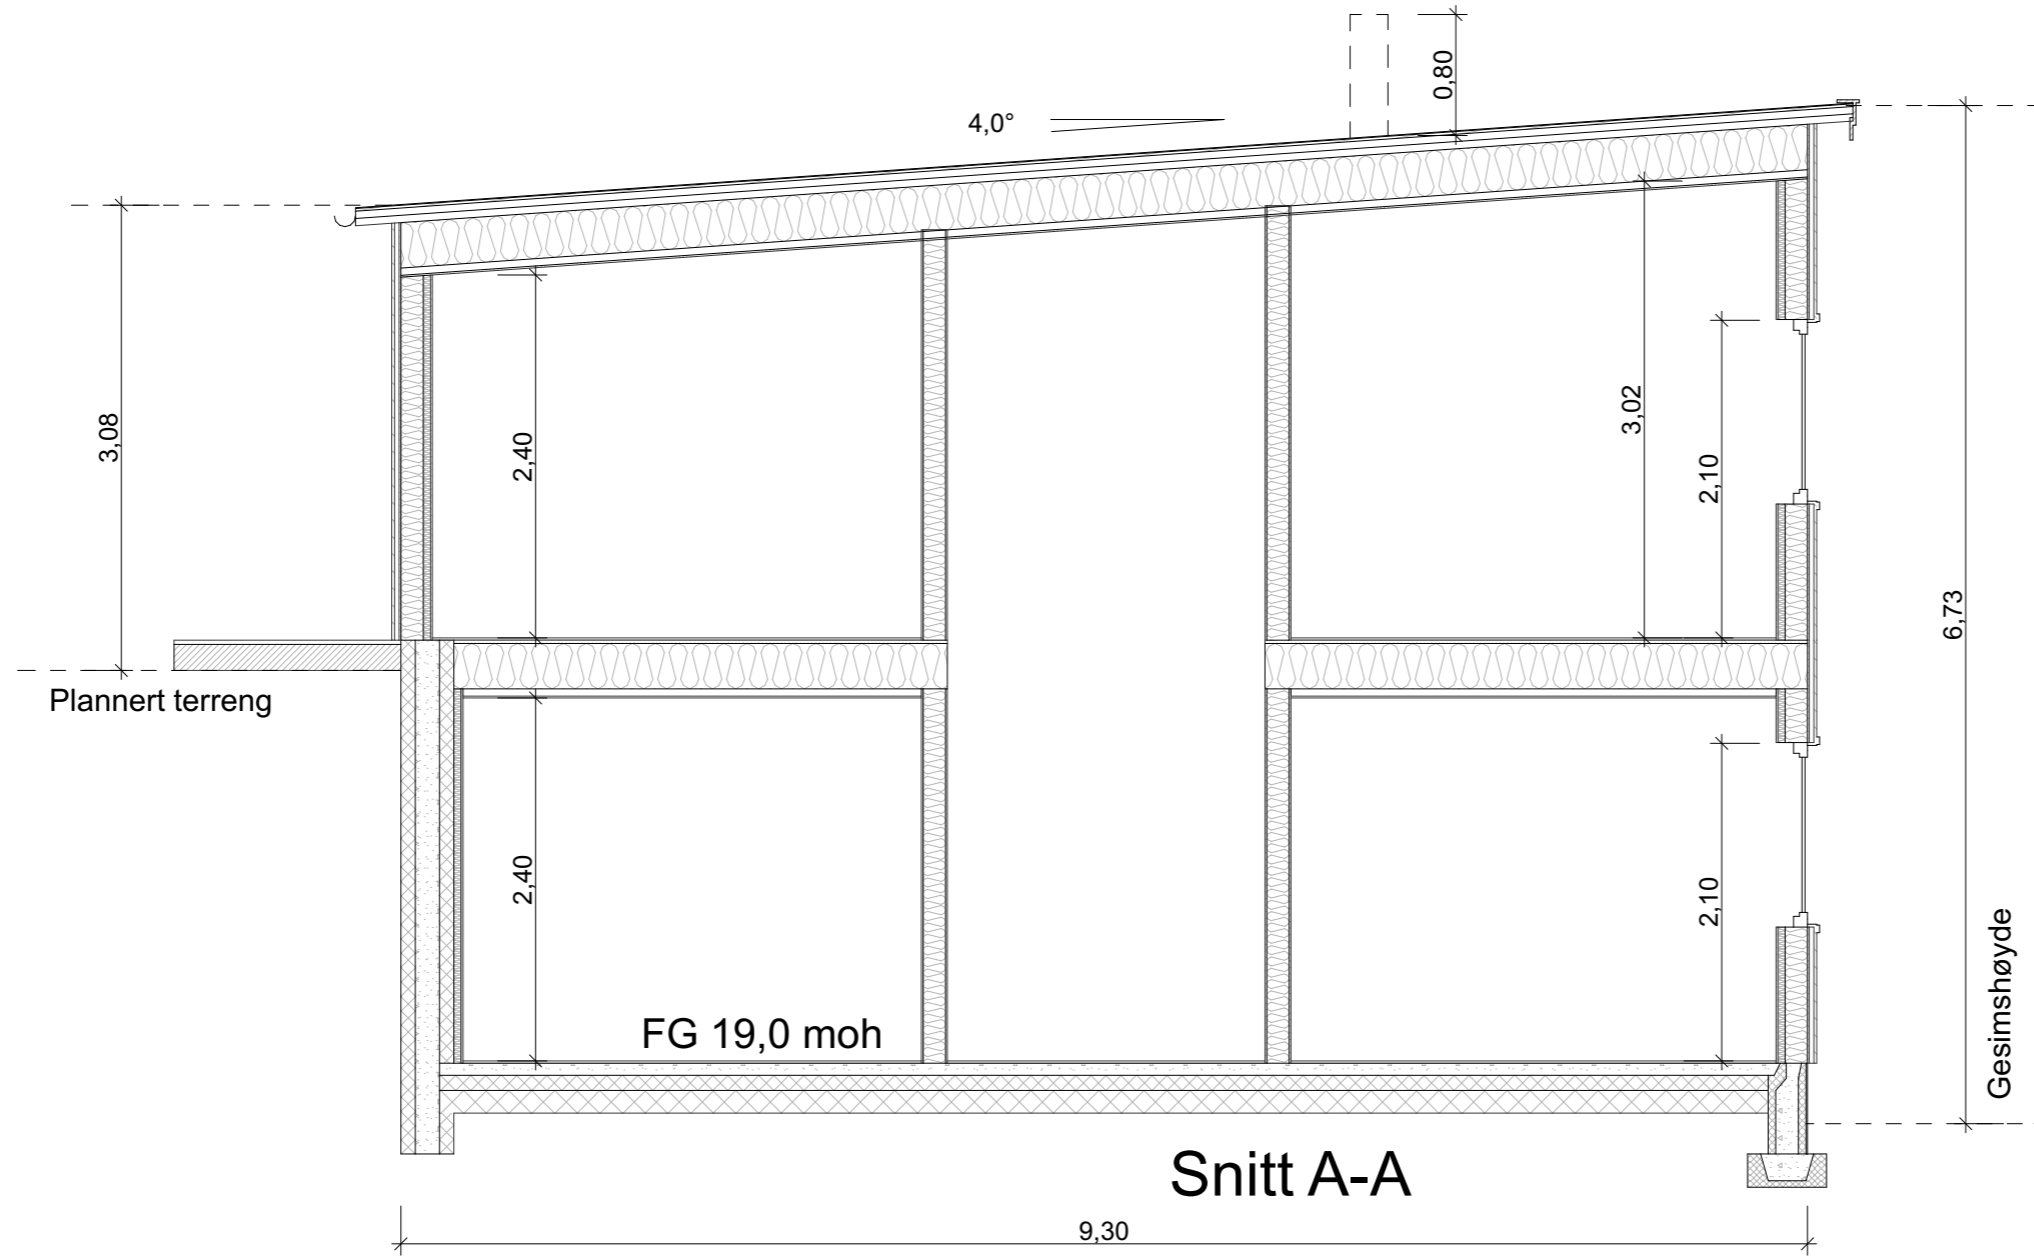

	BRA	BYA	Omkr.	BTA	Oppvarmet Volum	PRIMER P-ROM	SEKUNDRER S-ROM
1.etg	119,6 m ²			135,4 m ²	287,04 m ³	119,6 m ²	0 m ²
2.etg	123,9 m ²			136,8 m ²	334,47 m ³	123,9 m ²	0 m ²
SUM	243,5 m ²	148,2 m ²	46,74 m	272,2 m ²	618,51 m ³	243,5 m ²	0 m ²

LT vindu må holde formel iht. tek 17§ 13-7.
 $Ag = 0,07 \cdot ABRA / LT$ (Kontrolert med $LT = 0.7$)

BYGGESØKNADSTEGNING
Snitt og Arealboks



Tiltakshaver:	Tiltak: Nilshøyen T8	Gnr./Bnr. 172/66
Leverandør:	ANSVARLIG PROSJEKTERENDE: Dakark AS	A3
Seim Bygg AS Nesbrekka 28 Seim 5912	www.byggmann.no	

MÅL: 1:50	Prosjektnr. 2005-23
DATO: DATO	Org. nr. 976598407
TEGNER: SM	Tegningsnr. A20-07



TEGNINGENE MÅ IKKE KOPIERES ELLER BENYTTES VED UTFØRELSE AV ARBEIDER UTEN MEDVIRKING FRA DAKARK AS
 TEGNINGENE ER IKKE GYLDIG UTEN KVALITETSIKRINGSYSTEMET TIL DAKARK AS



LT vindu må holde formel iht. tek 17§ 13-7.
 $Ag = 0,07 \cdot ABRA / LT$ (Kontrolert med $LT = 0.7$)

BYGGESØKNADSTEGNING
Perspektiv

Tiltakshaver:	Tiltak: Nilshøyen T8	Gnr./Bnr. 172/66
Leverandør: Seim Bygg AS Nesbrekka 28 Seim 5912	ANSVARLIG PROSJEKTERENDE: Dakark AS	A3
TEGNINGENE MÅ IKKE KOPIERES ELLER BENYTTES VED UTFØRELSE AV ARBEIDER UTEN MEDVIRKNING FRA DAKARK AS TEGNINGENE ER IKKE GYLDIG UTEN KVALITETSIKKRINGSYSTEMET TIL DAKARK AS		

BYGGMANN®

MÅL:	Prosjektnr. 2005-23
DATO:	Org. nr. 976598407
TEGNER: SM	Tegningsnr. A20-08
www.byggmann.no	





LT vindu må holde formel iht. tek 17§ 13-7.
 $Ag = 0,07 \cdot ABRA / LT$ (Kontrolert med $LT = 0.7$)

BYGGESØKNADSTEGNING
Perspektiv

Tiltakshaver:	Tiltak: Nilshøyen T8	Gnr./Bnr. 172/66
Leverandør: Seim Bygg AS Nesbrekka 28 Seim 5912	ANSVARLIG PROSJEKTERENDE: Dakark AS	A3
<small>TEGNINGENE MÅ IKKE KOPIERES ELLER BENYTTES VED UTFØRELSE AV ARBEIDER UTEN MEDVIRKNING FRA DAKARK AS TEGNINGENE ER IKKE GYLDIG UTEN KVALITETSIKKRINGSYSTEMET TIL DAKARK AS</small>		

BYGGMANN®

MÅL:	Prosjektnr. 2005-23
DATO:	Org. nr. 976598407
TEGNER: SM	Tegningsnr. A20-09
www.byggmann.no	

