



Prosjektnr. 2023065	Dato opprettet XX.XX.XXXX
Type tegning Fasade nord og sør	Revisjon nr. -

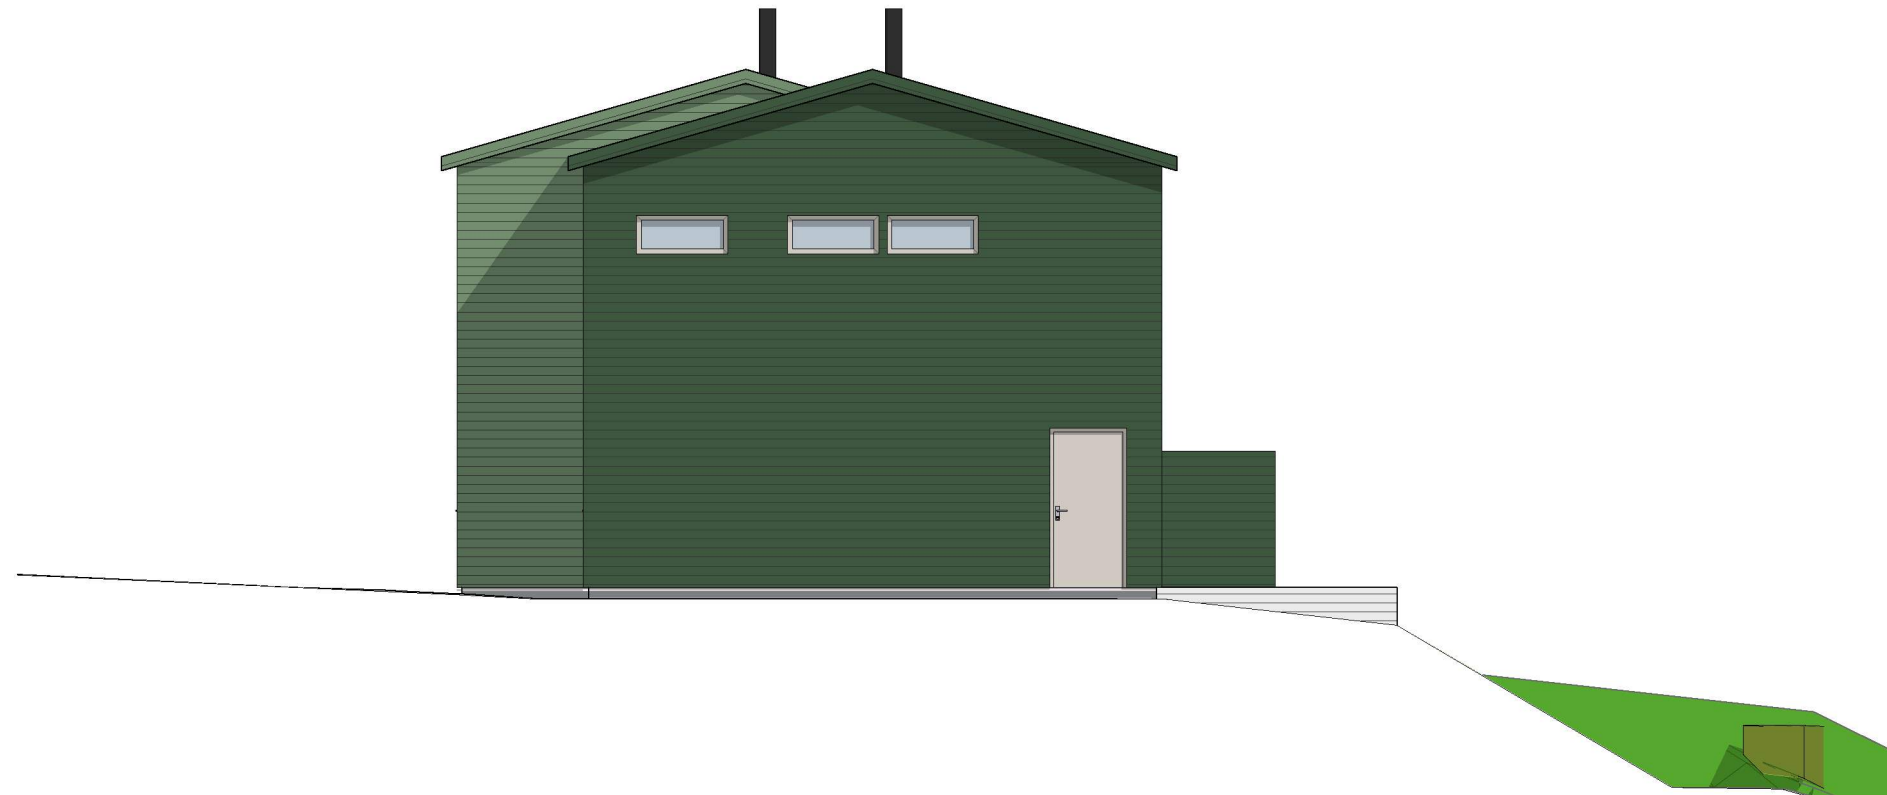

Fasade nord

1:100

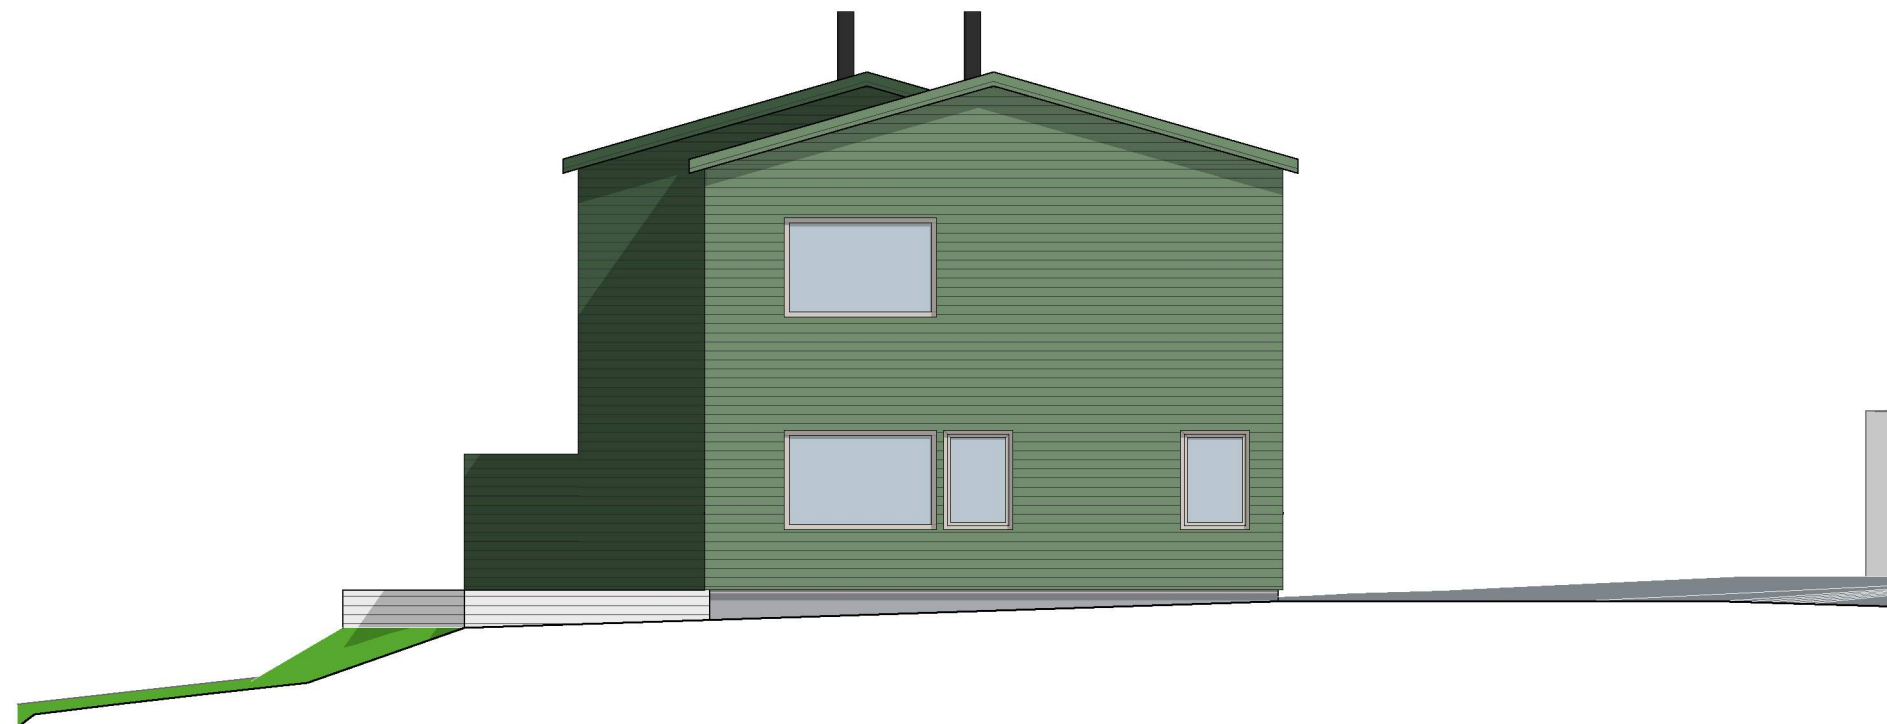

Fasade sør

1:100

E-5

Rev.	Beskrivelse	Dato	Sign	Ktr

Fase
Søknad



ARKOCONSULT AS, Postboks 103, 5291 Valestrandsfossen
Tel.: 56390003 - Fax.: 56191130 - Mob.: 93241511
Mail: post@arkoconsult.no - Org.nr. 918 269 665 MVA

Tiltakshaver Bolig & Eiendom AS	Sign. AS
Prosjekt Ny Tomannsbolig	Dato 28.04.2023
GBNR: 425/128 Kommune : Bøtjørnvegen	Kontroll OH
Tegningsnr.: 2023065A40-01	Dato 28.04.2023
Kundenr.: 100207	Målestokk 1:100
Prosjekt nr.: 2023065	Ark-format : A3
Type tegning: Fasade nord og sør	MMI : 350

I HENHOLD TIL LOVVERK ER DENNE TEGNINGEN ARKOCONSULT AS SIN EIENDOM. DENNE TEGNINGEN KAN IKKE BLI BRUKT, OFFENTLIGGJORT ELLER GIS VIDERE TIL TREDJEPART UTEN VÅRT SKRIFTLIGE SAMTYKKE. OVERTREDELSE AV DETTE KAN FØRE TIL SØKSMÅL. OBS! TEGNINGEN KAN PRINTES I FEIL SKALA. IKKE TA MÅL DIREKTE PÅ TEGNING. BRUK KUN OPPGITTE MÅL. TEGNINGER SOM IKKE ER MERKET ARBEIDSTEGNING, SKAL IKKE BYGGES ETTER.