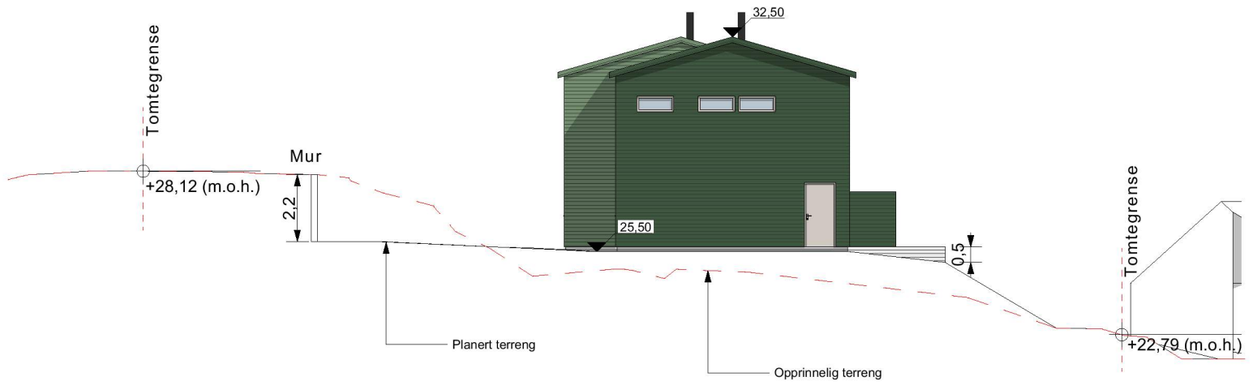

Profil nord 1:200

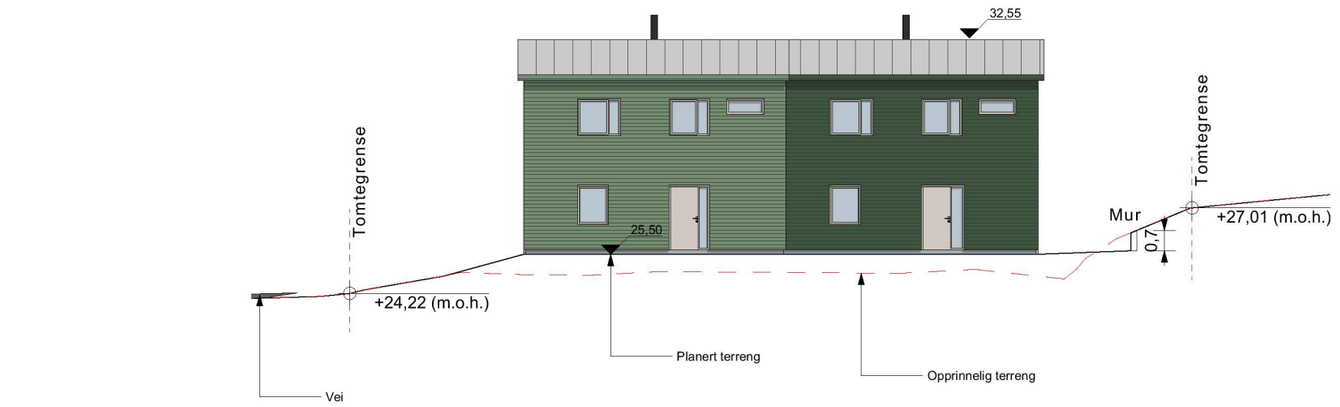

Profil øst 1:200

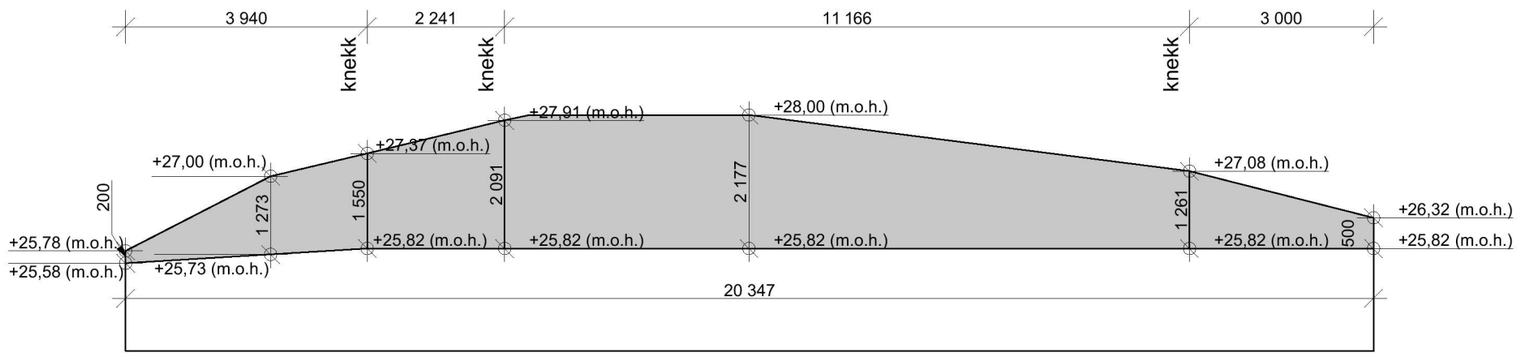

Mur A i betong 1:100

F:\PROSJEKTER\100207 Bolig & Eiendom AS\2023065 - Ny tomannsbolig Bøtjørnvegen - 425,128 Alver\04 ARK\01 TEGNINGSFILER\2023065 - Ny tomannsbolig Bøtjørnvegen - 425,128 Alver 19.04.23.pln

Prosjektnr.	Dato opprettet
2023065	XX.XX.XXXX
Type tegning	Revisjon nr.
Profiler	**-**

E-4

Rev.	Beskrivelse	Dato	Sign	Ktr

Fase
Søknad

arkoconsult
ARKOCONSULT AS, Postboks 103, 5291 Valestrandsfossen
Tel.: 56390003 - Fax.: 56191130 - Mob.: 93241511
Mail: post@arkoconsult.no - Org.nr. 918 269 665 MVA

Tiltakshaver
Bolig & Eiendom AS

Prosjekt
Ny Tomannsbolig

GBNR: 425/128
Kommune : Bøtjørnvegen

Sign. AS
Dato 28.04.2023
Kontroll OH
Dato 28.04.2023

Tegningsnr.: **2023065A30-02**
Målestokk **1:200, 1:100**
Kundenr.: **100207**
Prosjekt nr.: **2023065**
Ark-format : **A3**
Type tegning: **Profiler**
MMI : **350**

I HENHOLD TIL LOVVERK ER DENNE TEGNINGEN ARKOCONSULT AS SIN EIENDOM. DENNE TEGNINGEN KAN IKKE BLI BRUKT, OFFENTLIGGJORT ELLER GIS VIDERE TIL TREDJEPART UTEN VÅRT SKRIFTLIGE SAMTYKKE. OVERTREDELSE AV DETTE KAN FØRE TIL SØKSMÅL. OBS! TEGNINGEN KAN PRINTES I FEIL SKALA. IKKE TA MÅL DIREKTE PÅ TEGNING. BRUK KUN OPPGITTE MÅL. TEGNINGER SOM IKKE ER MERKET ARBEIDSTEGNING, SKAL IKKE BYGGES ETTER.