



KOPI

Statens vegvesen

Lindås kommune
Kvernhusmyrane 20
5914 ISDALSTØ

Behandlande eining:
Region vest

Sakshandsamar/innvalsnr:
Åge Andersen - 55516202

Vår referanse:
2013/032227-005

Dykkar referanse:

Vår dato:
06.06.2013

Europaveg 39 Gjervik - Søknad om arealoverføring gnr 188, bnr 6

I samband med bygging av gang- og sykkelveg på Gjervik har Statens vegvesen gjort avtale om arealoverføring mellom to av naboane til vegen. Eigedomane det gjeld er 188/6 og 188/74.

Partane det gjeld vert varsla om søknaden med kopi av dette brevet og kartskisse. Det er alt halde oppmålingsforretning for den delen av eigedomane som grenser mot vegen og her møte eigarane av bnr 6 og bnr 74. I tillegg er Lindås kommune nabo som eigar av 188/804.

Søknadsskjemaet med sine vedlegg ligg ved.

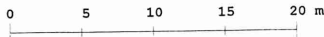
Eigedomsseksjonen
Med helsing

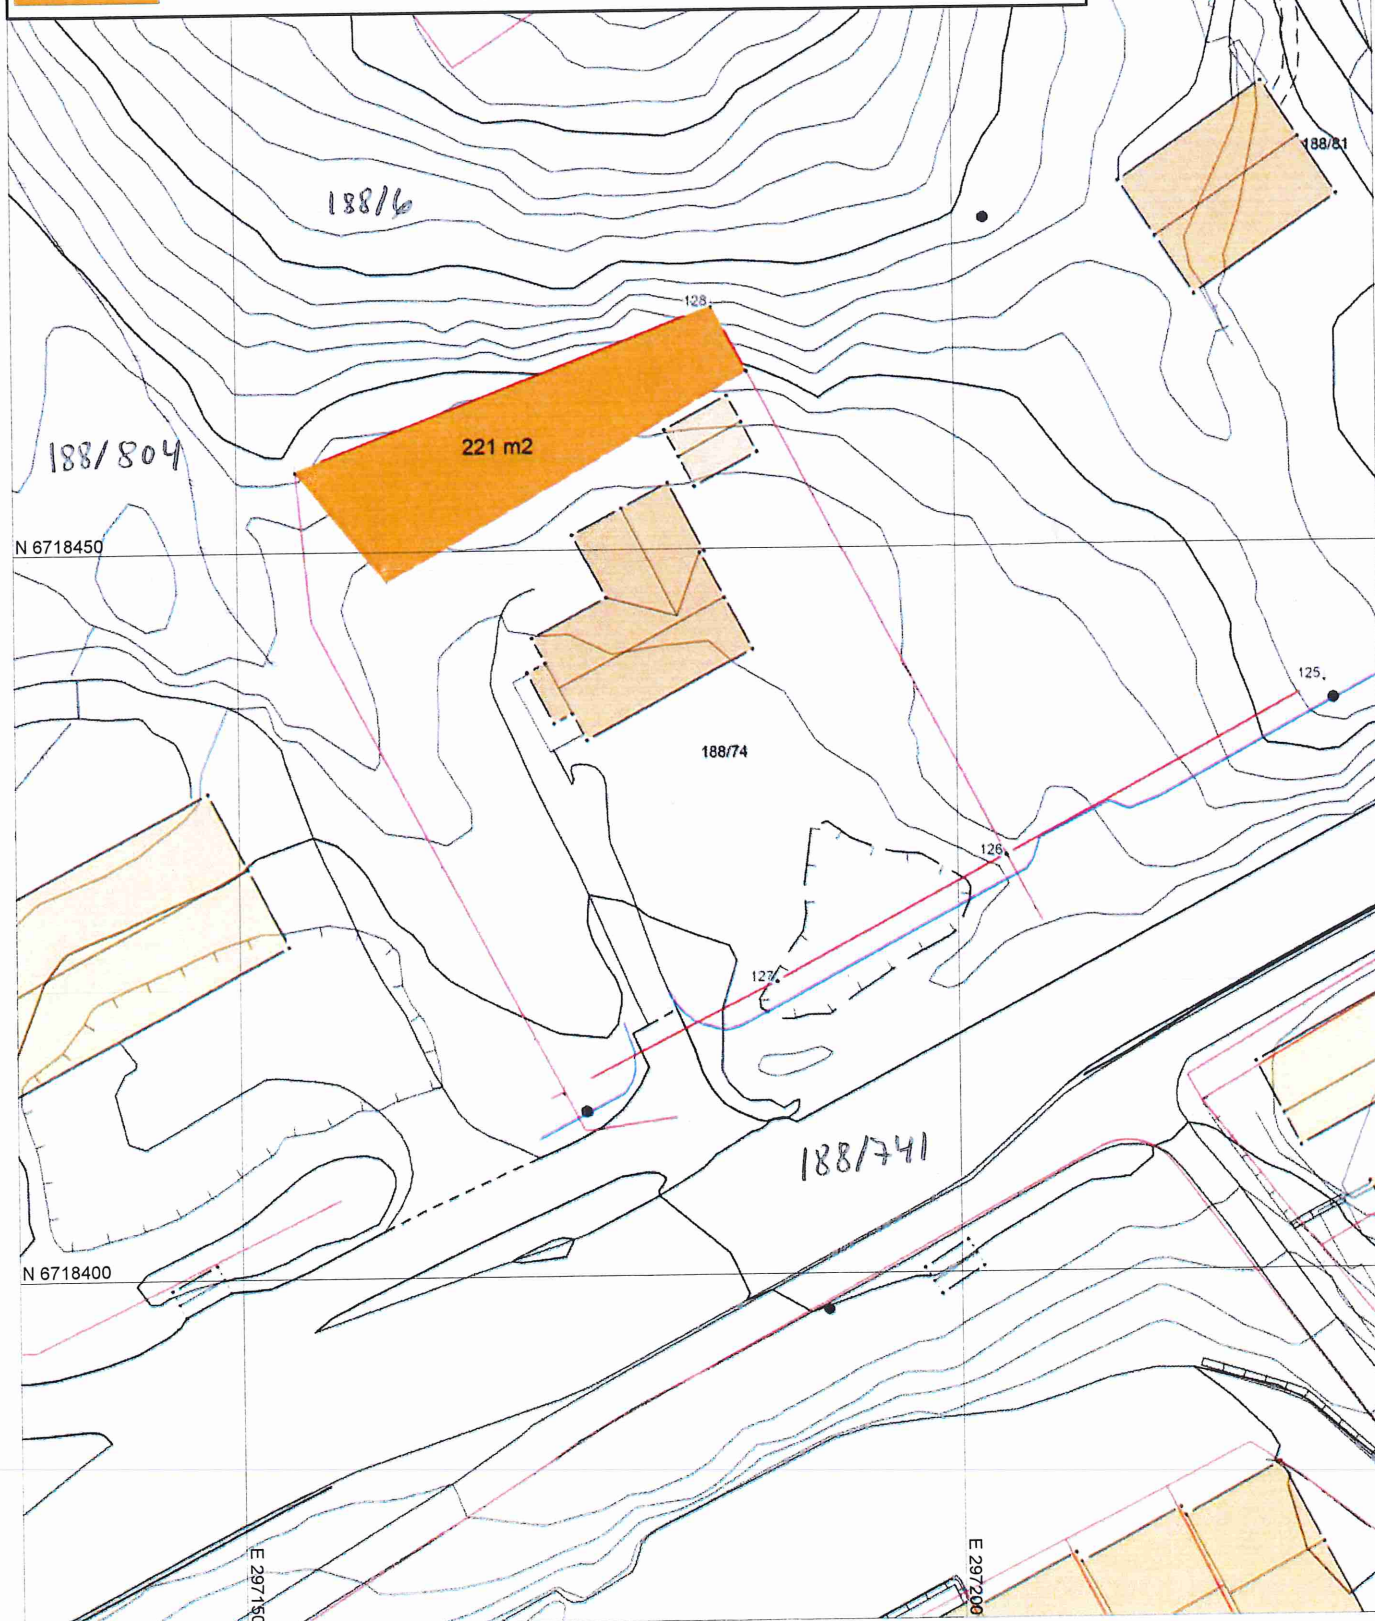
Erik Neergaard
seksjonsleiar

Åge Andersen

1 vedlegg

Kopi: Klaus Nyhammer og Gunn Elisabeth Hosøy, Osterfjordvegen 116, 5914 Isdalstø; Rolf Reigstad, Gjervika 28, 5914 Isdalstø

		Statens vegvesen Region vest		Arealoppgjør		
Kommune Lindås		Vegnr. Europaveg 39		Prosjektnr. 2010001		
Gnr/Bnr/Fnr 188/999				Kartforretningsdato 9. april 2013		
				Styrer/Landmåler Åge Andersen		
Grenser for vegparsell:  Gamle grense (utgåår): 				Målestokk 1:500		
Uendrede grenser: 						
Arealoppgjør 		Tomt (221 m2)		<i>Vedlegg til delingsøknad</i>		





Statens vegvesen

Rolf Reigstad
Gjervika 28

5914 ISDALSTØ

Behandlande eining:
Region vest

Sakshandsamar/innvalsnr:
Gerd Ellingsen - 55516209

Vår referanse:
2010/065503-13

Dykkar referanse:

Vår dato:
06.06.2013

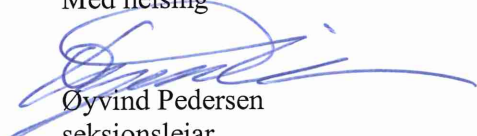
E39 - Såtafeltet - Gjervik - Sluttoppgjer for gnr. 188 bnr. 6 i Lindås kommune

I samsvar med kjøpekontrakt av 03.08.2010 skal du ha slik erstatning for ervervet frå din eigedom gnr. 188 bnr. 6 i Lindås kommune, pga. større areal enn først avtalt:

Type erstatning	Mengde	a kr	Sum kr
Betaling for meirareal	1,00	4 000,00	4 000,00

Beløpet vil bli overført til bankkonto 65291046252. Du vil motta beløpet om 2 - 4 veker.

Eigedomseksjonen
Med helsing


Øyvind Pedersen
seksjonsleiar


Gerd Ellingsen

Kopi: Skatteetaten