

Tegningsnr.
A20-01

Revisjon nr.

Type tegning
Plan U. Etasje eksisterende

Lokalisering:



Prosjekteringsgruppen

- ARK : Nilkalk AS
- RIB : .
- RIE : .
- RIV : .

Galtenesvegen 118B
5918 Frekhaug
Tlf.: 97 65 10 97
espen@nilkalk.no

Fase
Søk



Tiltakshaver

Rune Nilsen

Prosjekt

Kårbø 8- tilbygg

Kårbø 8

5918 Frekhaug

Gnr./Bnr./Festenr.:

Gnr/Bnr/Festenr

Prosjektnr.: **2022-003**

Tegningsnr.: **A20-01**

Type tegning:
Plan U. Etasje eksisterende

Godkjent

Kontroll prosjekt.

Sign. Kontroll

Filnavn
Kårbø m nybygg en etg.plr

Dato
Dato oppr.

Målestokk
1:100

Kontroll utførende

Sign. Kontroll


Prosjektnr. for
prosjekterende/lev.

Fasade Vest ▼

▼ Snitt A

▲ Snitt B

▲ Snitt B

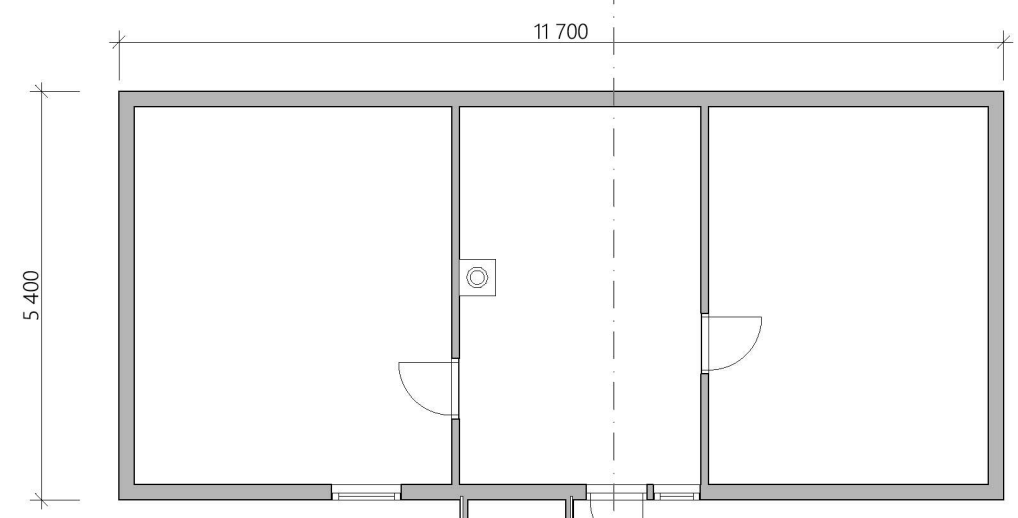

▼ Fasade Sør

▲ Fasade Nord

▲ Fasade Øst

▼ Snitt A