
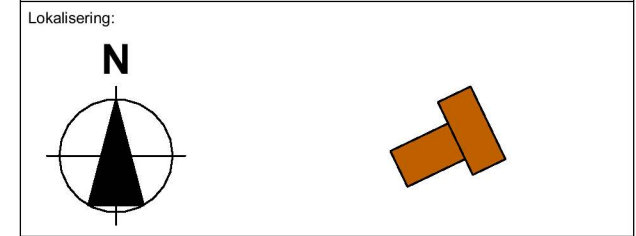


Tegningsnr.  
**A20-04**

Revisjon nr.

Type tegning  
**Plan 1. Etasje NY**

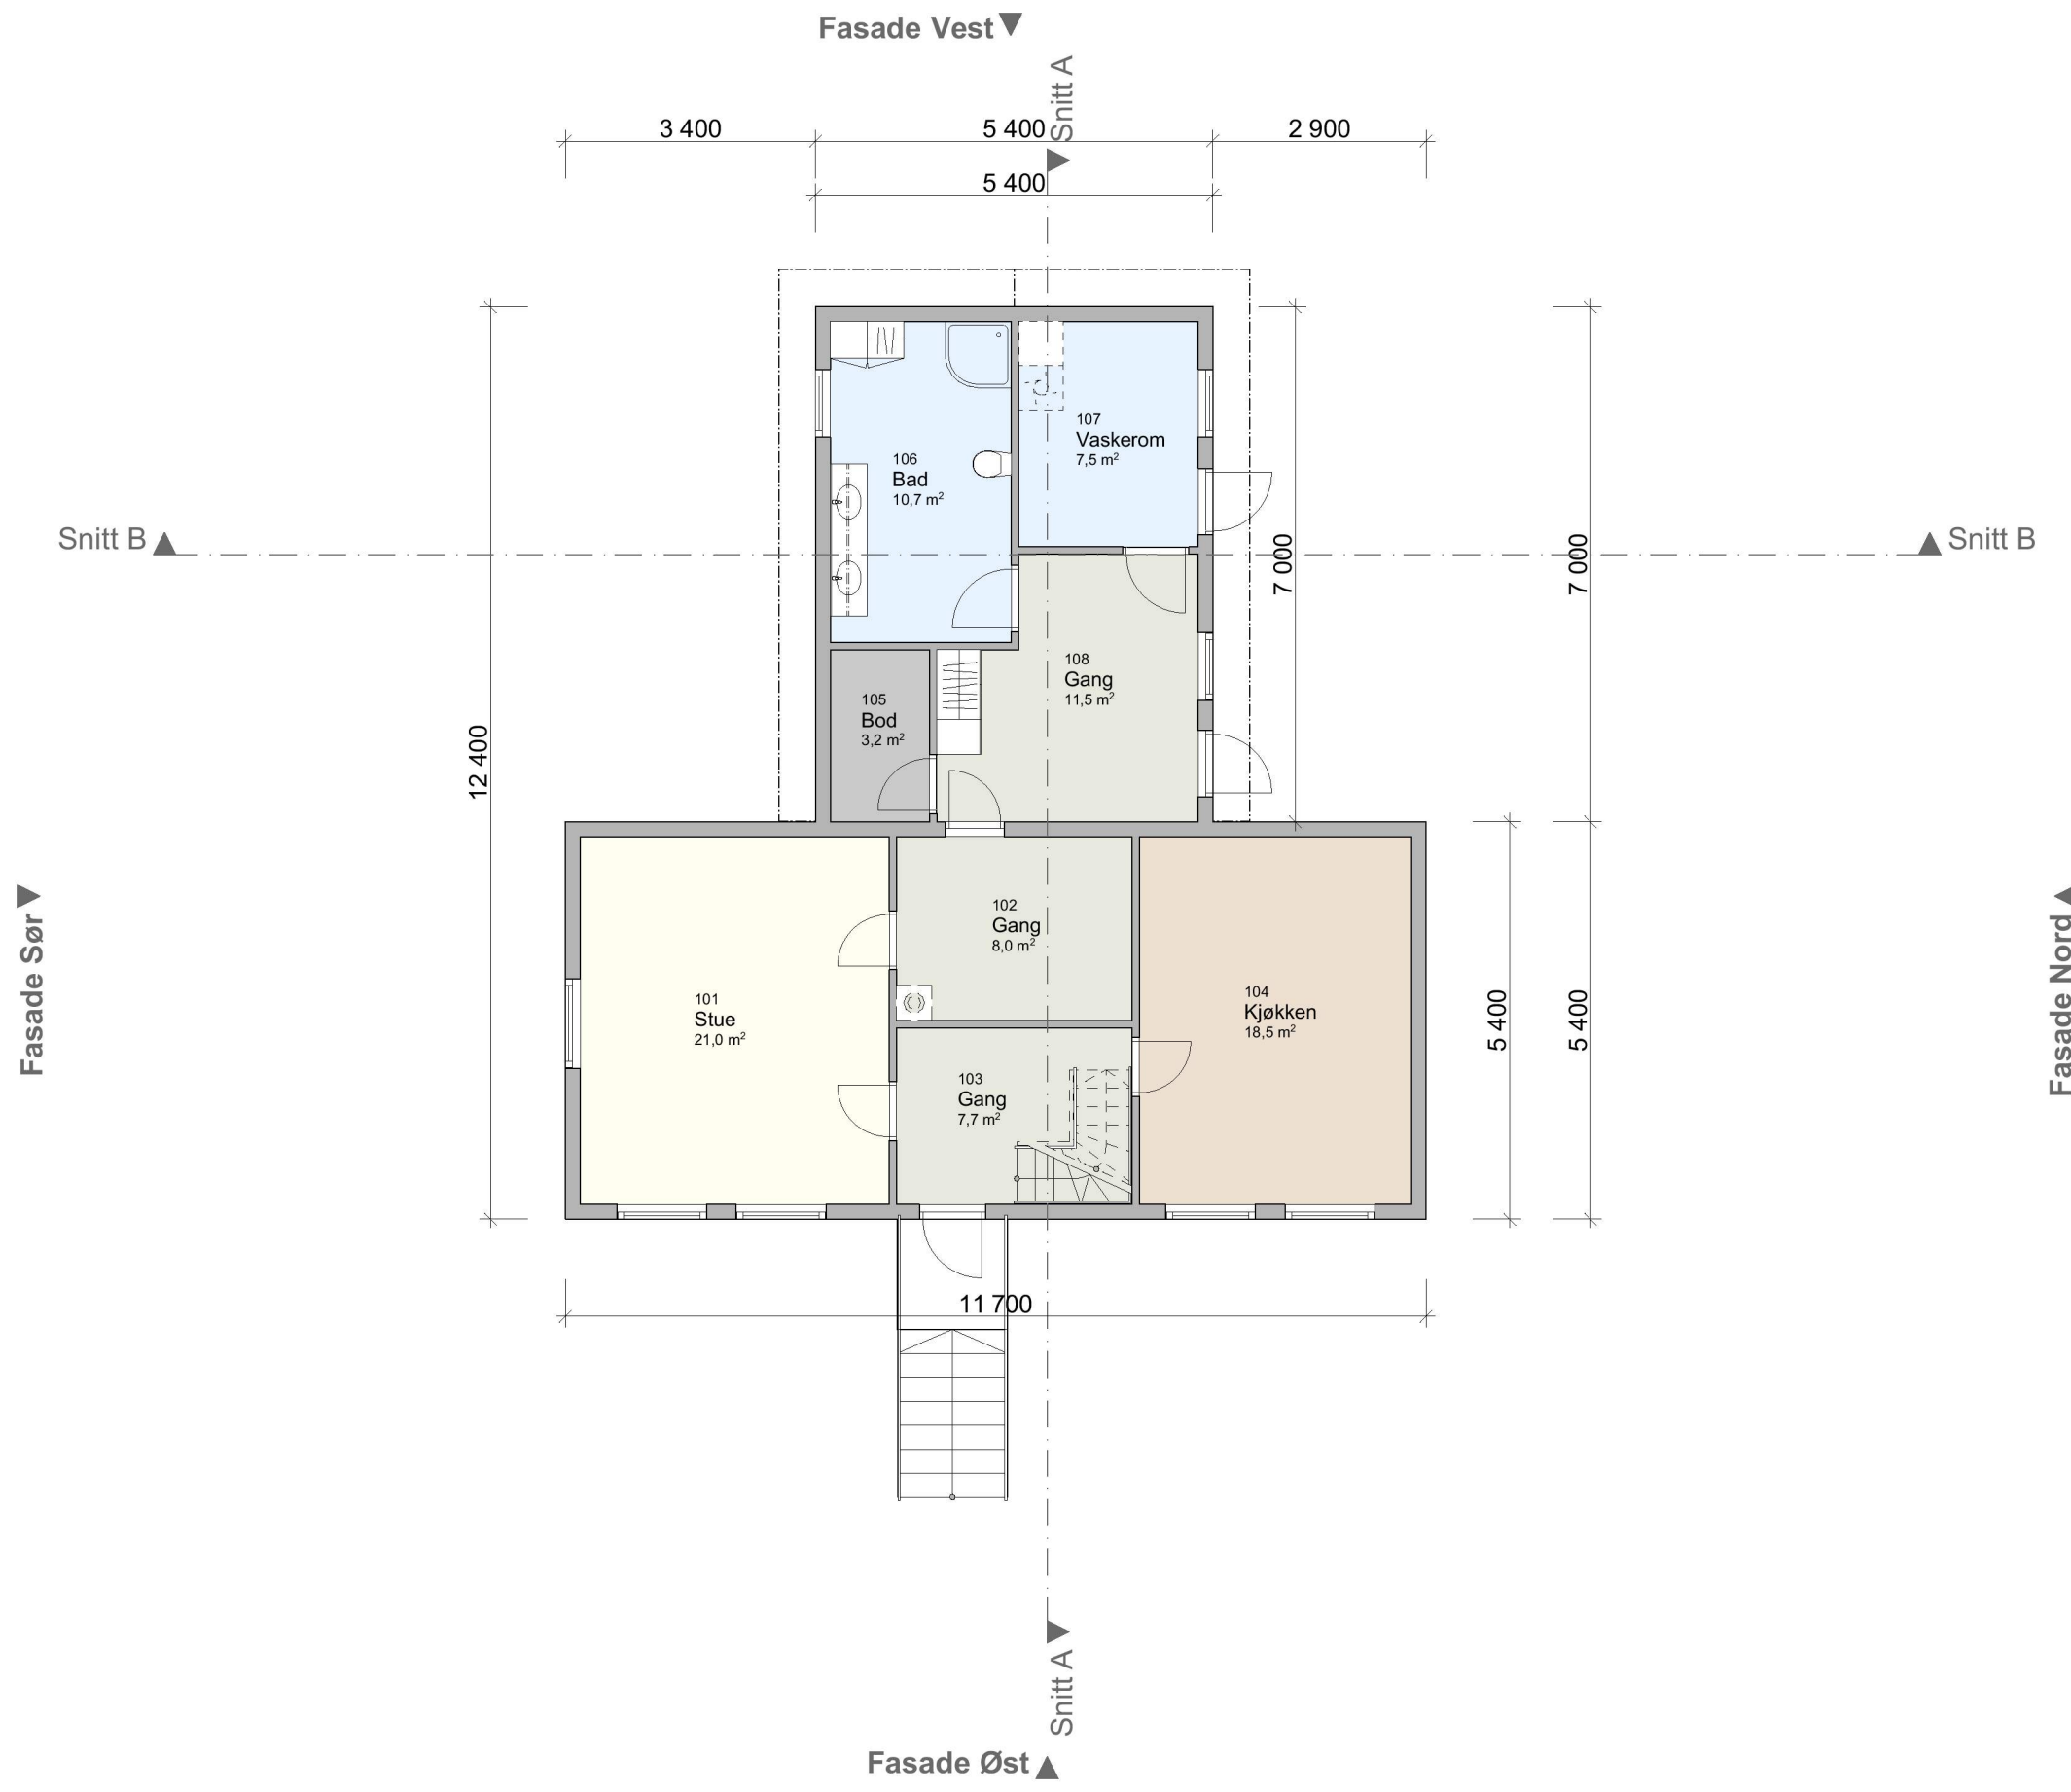

Prosjekteringsgruppen

|   |       |            |  |
|---|-------|------------|--|
| ● | ARK : | Nilkalk AS | Galtenesvegen 118B<br>5918 Frekhaug<br>Tlf.: 97 65 10 97<br>espen@nilkalk.no |
| ● | RIB : | .          | .  |
| ● | RIE : | .          | .  |
| ● | RIV : | .          | .  |

Fase  
**Søk**



|   |                                      |          |
|---|--------------------------------------|----------|
| Tiltakshaver<br><b>Rune Nilsen</b>                                | Godkjent                             |          |
| Prosjekt<br><b>Kårbø 8- tilbygg<br/>Kårbø 8<br/>5918 Frekhaug</b> | Kontroll prosjekt.                   |          |
|   | Sign.                                | Kontroll |
| Gnr./Bnr./Festenr.:<br><b>Gnr/Bnr/Festenr</b>                     | Filnavn<br>Kårbø m nybygg en etg.pln |          |
|   | Dato<br>Dato oppr.                   |          |
| Prosjektnr.:<br><b>2022-003</b>                                   | Målestokk<br><b>1:100</b>            |          |
|   | Kontroll utførende                   |          |
| Tegningsnr.:<br><b>A20-04</b>                                     | Sign.                                | Kontroll |

|   |  |
|---|--|
| Type tegning:<br><b>Plan 1. Etasje NY</b> | Prosjektnr. for<br>prosjekterende/lev. |
|---|--|