


1:100 Snitt A

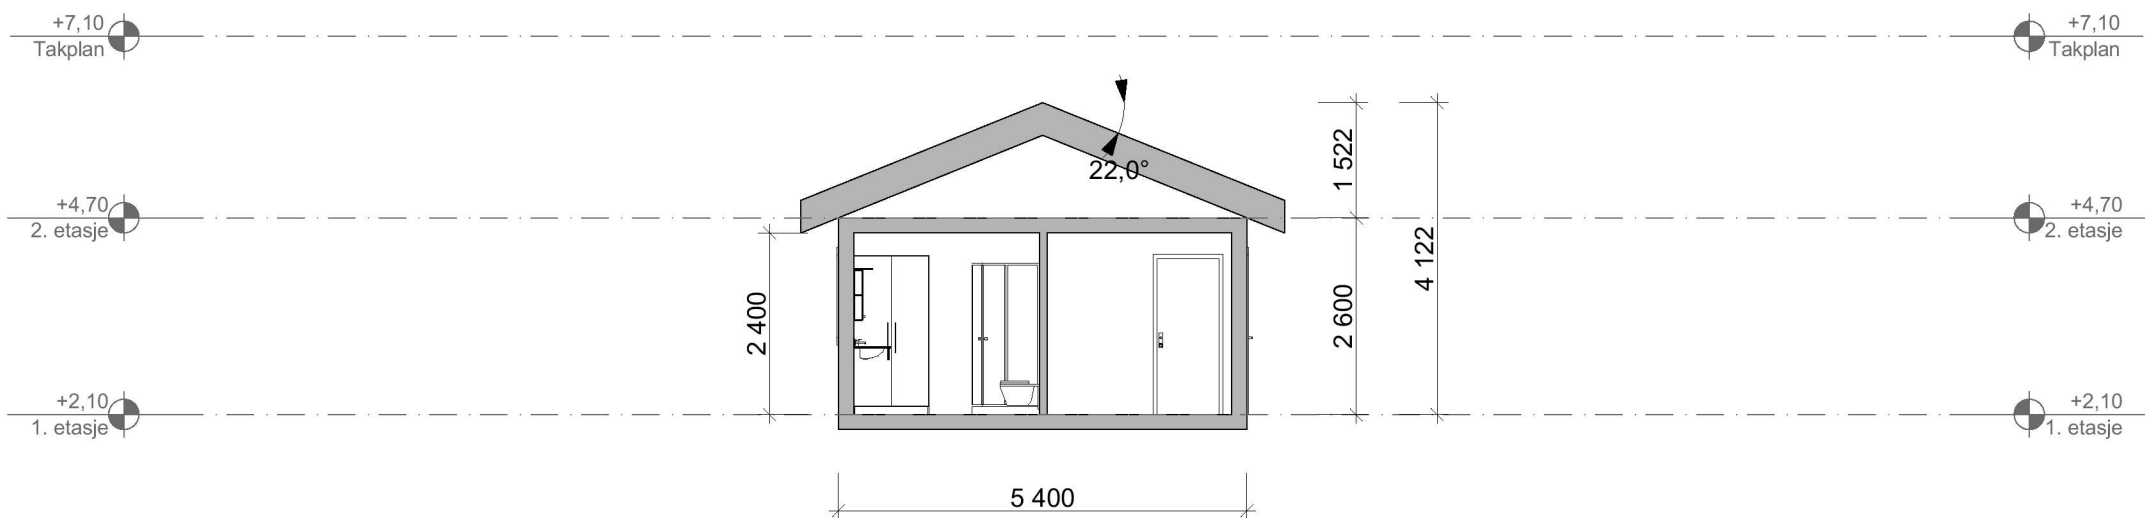

1:100 Snitt B

Tegningsnr. <b>A30-02</b>		Revisjon nr.
Type tegning <b>Snitt A og B NY</b>		
Lokalisering:		
Prosjekteringsgruppen		
● ARK :	<b>Nilkalk AS</b>	Galtenesvegen 118B 5918 Frekhaug Tlf.: 97 65 10 97 espen@nilkalk.no
● RIB :	.	.
● RIE :	.	.
● RIV :	.	.
Fase <b>Søk</b>		
Tiltakshaver	Godkjent	
<b>Rune Nilsen</b>		
Prosjekt	Kontroll prosjekt.	
<b>Kårbø 8- tilbygg</b>	Sign.	Kontroll
<b>Kårbø 8</b>	Filnavn	
<b>5918 Frekhaug</b>	Kårbø m nybygg en etg.plr	
	Dato	
	Dato oppr.	
	Målestokk	
	<b>1:100</b>	
	Kontroll utførende	
	Sign.	Kontroll
Gnr./Bnr./Festnr.:	Tegningsnr.:	
<b>Gnr/Bnr/Festenr</b>	<b>A30-02</b>	
Prosjektnr.:	Prosjektnr. for	
<b>2022-003</b>	prosjekterende/lev.	
Type tegning:	<b>Snitt A og B NY</b>	