


Tegningsnr. A72-102	Revisjon nr.
-------------------------------	--------------

Type tegning
3D view NY

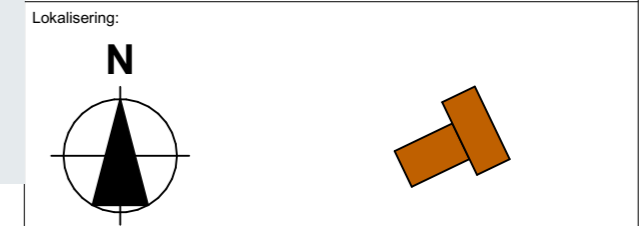

Prosjekteringsgruppen

- ARK : Nilkalk AS
- RIB : .
- RIE : .
- RIV : .

Galtenesvegen 118B
5918 Frekhaug
Tlf.: 97 65 10 97
espen@nilkalk.no

Fase
Søk



Tiltakshaver Rune Nilsen		Godkjent	
Prosjekt Kårbø 8- tilbygg Kårbø 8 5918 Frekhaug		Kontroll prosjekt.	
		Sign.	Kontroll
		Filnavn Kårbø m nybygg en etg.pln	
		Dato Dato oppr.	
		Målestokk 1:200	
		Kontroll utførende	
		Sign.	Kontroll
Gnr./Bnr./Festenr.: Gnr/Bnr/Festenr			
Prosjektnr.: 2022-003	Tegningsnr.: A72-102	Prosjektnr. for prosjekterende/lev.	
Type tegning: 3D view NY			