




1.etasje (3) 1:100

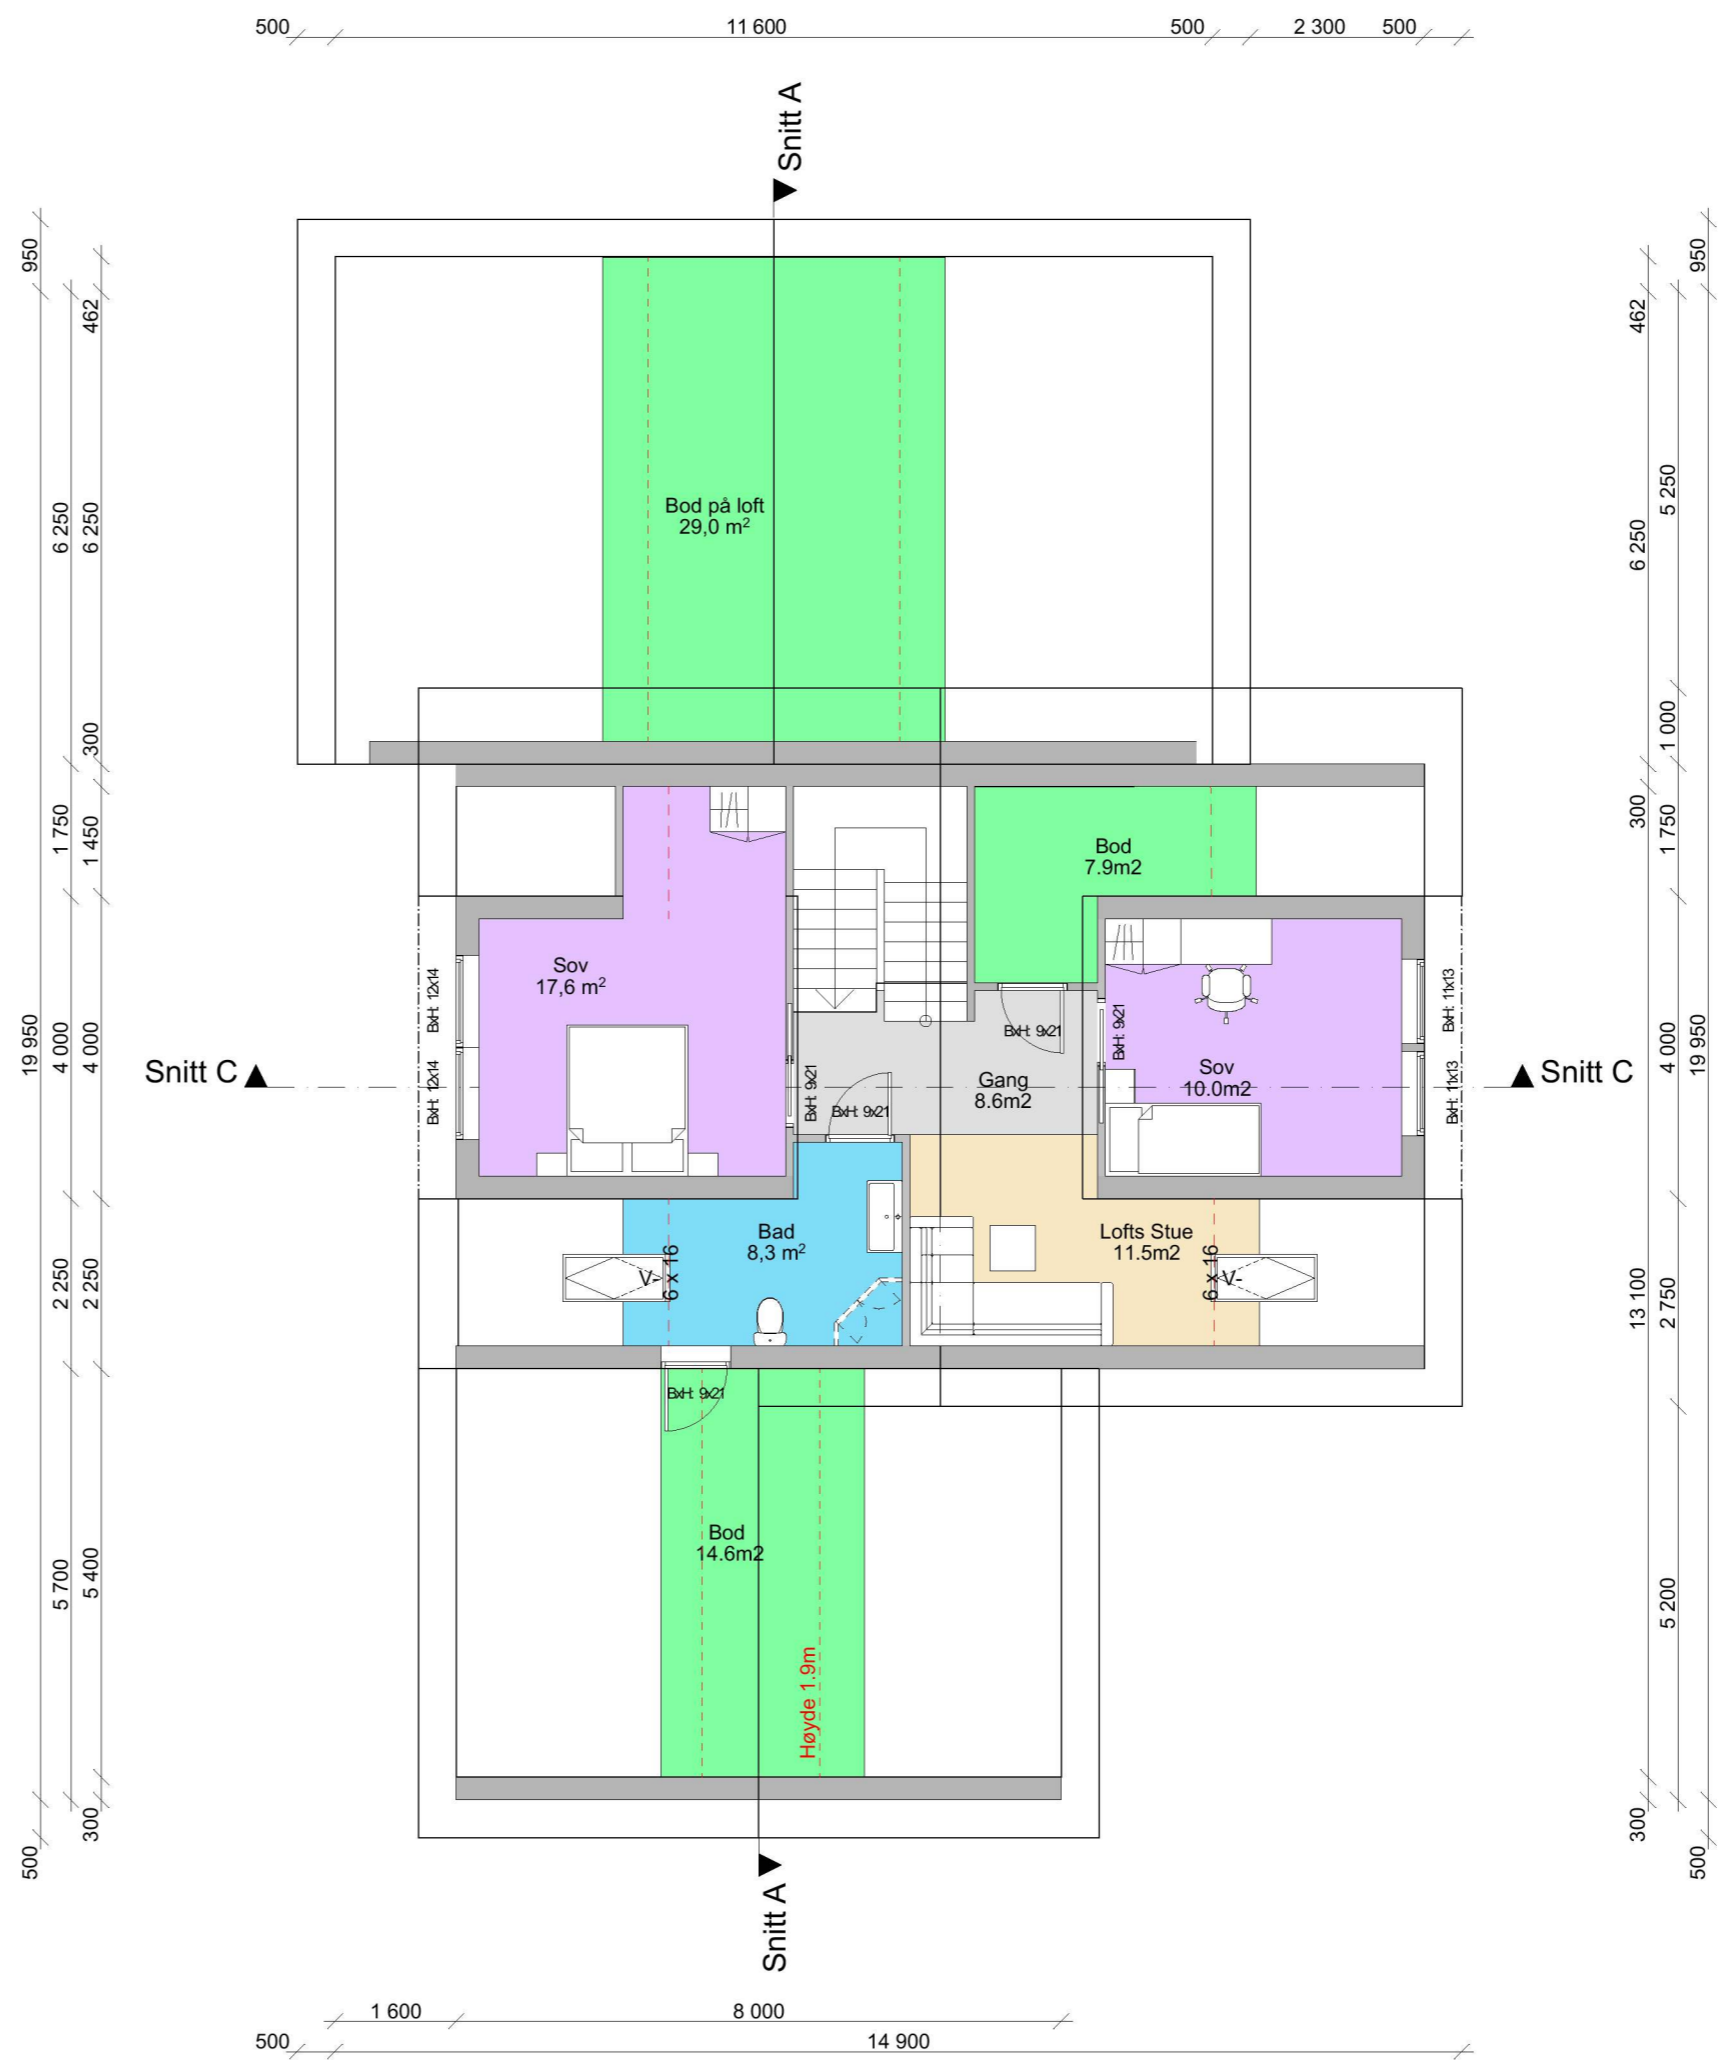

| | |
|---|--|
| 1.etasje hovedboenhet BRA 126,2 m ² | |
| 1.etasje sekundærleilighet BRA 69,9 m ² | |
| Garasje BRA 36,0 m ² | |
| Prosjekt: Krossleitet 19, Enebolig m/ sekundær leilighet og garasje | Sign.: RE/ NN Prosjektnr.: 2021325-1 |
| Tiltakshaver: Subsea Independent AS Wernersholmvegen 49, 5232 Paradis | Gnr./Bnr./Festenr.: 106/93 |
| Prosjekterende: Din Boligsektnad AS Liteåsvegen 49 5132 Nyborg | Dato: 25.05.2023 |
| © Alle rettigheter tilhører utførers for prosjektering, kopiering eller bruk av disse tegningene er forbudt uten skriftlig samtykke | |
| Tegning: Plan 1.etasje | Målestokk: 1:100 |
| Byggesakstegninger, kun til bruk ved byggesektnad | Tegningsnr.: E1-01 Rev.: 1 |

2.etasje1:100

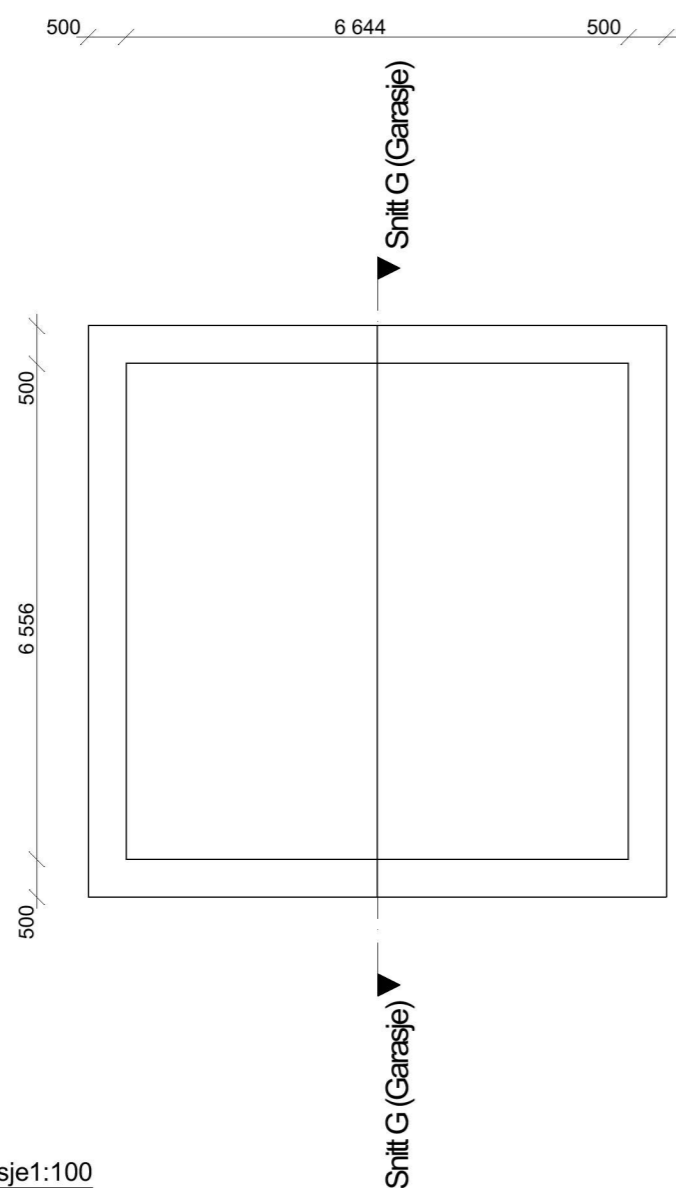

| | |
|--|--|
| 2.etasje hovedboenhet BRA 90,4 m ² | |
| 2.etasje sekundærleilighet BRA 29 m ² | |
| Prosjekt: Krossleitet 19, Enebolig m/ sekundær leilighet og garasje | Sign.: RE/ NN Prosjektnr.: 2021325-1 |
| Tiltakshaver: Subsea Independent AS Wernersholmvegen 49, 5232 Paradis | Gnr./Bnr./Festnr.: 106/93 |
| Prosjekterende: Din Boligseknad AS Liteåsvegen 49 5132 Nyborg |  Dato: 25.05.2023 |
| © Alle rettigheter tilhører utførelse for prosjektering, kopiering eller bruk av disse tegningene er forbudt uten skriftlig samtykke | |
| Tegning: Plan 2.etasje | Målestokk: 1:100 |
| Byggesakstegninger, kun til bruk ved byggesøknad | Tegningsnr.: E1-02 Rev.: 1 |