


HOR. KURV.	
BREDDEUTV.	
VEIBANE H.	-0.00 36.61      1.60 37.60      1.75 39.04      0.18 40.48      41.29
SKJ./FYLL.	

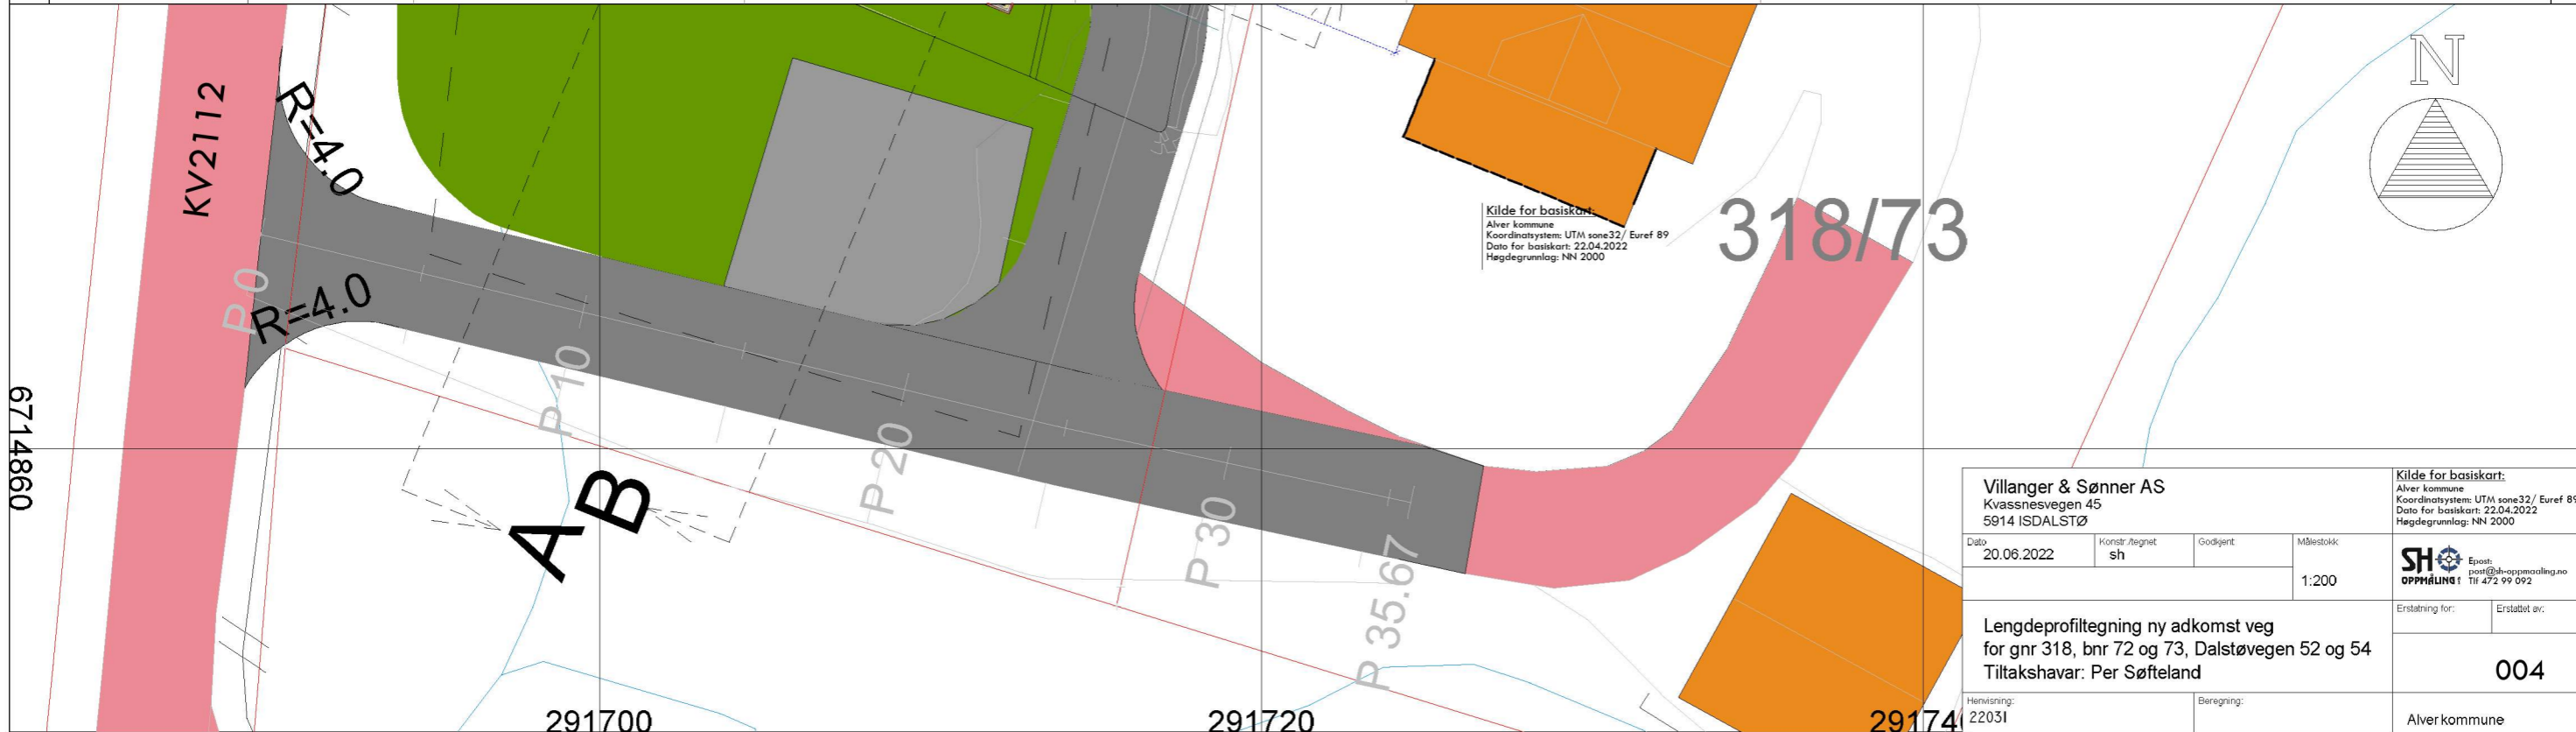

<b>Villanger &amp; Sønner AS</b> Kvassnesvegen 45 5914 ISDALSTØ				Kilde for basiskart: Alver kommune Koordinatsystem: UTM zone32 / Euref 89 Data for basiskart: 22.04.2022 Hegdegrunnlag: NN 2000	
Dato	Konstr./regnet	Godkjent	Målestokk	Epost: post@sh-oppmaling.no Tlf: 472 99 092	
20.06.2022	sh		1:200		
Lengdeprofiltegning ny adkomst veg for gnr 318, bnr 72 og 73, Dalstøvegen 52 og 54 Tiltakshavar: Per Søfteland				Erstatning for:	Erstatet av:
				004	
Henvisning: 22031		Beregning:		Alver kommune	