




PROFIL NR.	0	25	50	75	79
HOR.KURV.	R=∞		R=∞		
BREDEDEUTV.	-----				
TVERRFALL	-----				
H.k.j.b.k.	3.0%	3.0%	3.0%	3.0%	3.0%
V.k.j.b.k.	3.0%	3.0%	3.0%	3.0%	3.0%
PROFIL H.	44.57	43.65	44.04	44.42	44.79
TERRENG H.	44.57	44.73	44.79	45.01	45.07
OVERBYGN.T.	4.9CM	8.9CM	4.9CM	8.9CM	4.9CM

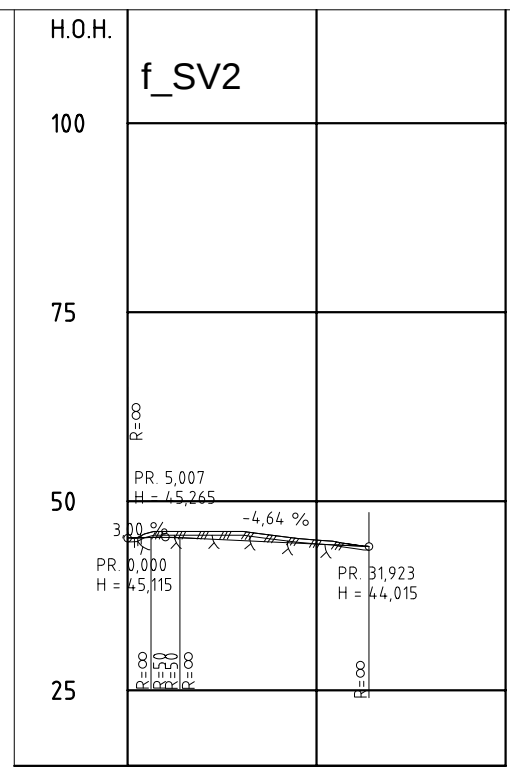

PROFIL NR.	0	25	50
HOR.KURV.	R=∞	R=12	R=∞
BREDEDEUTV.	-----		
TVERRFALL	-----		
H.k.j.b.k.	3.0%	3.0%	3.0%
V.k.j.b.k.	3.0%	3.0%	3.0%
PROFIL H.	45.11	45.23	44.80
TERRENG H.	45.11	46.00	44.57
OVERBYGN.T.	4.9CM		

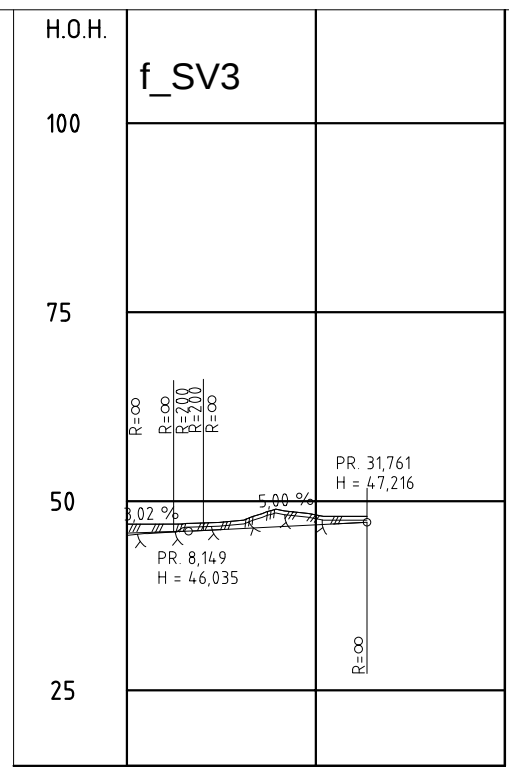

PROFIL NR.	0	25	50
HOR.KURV.	R=∞		
BREDEDEUTV.	-----		
TVERRFALL	-----		
H.k.j.b.k.	3.0%	0.0%	0.0%
V.k.j.b.k.	3.0%	0.0%	0.0%
PROFIL H.	45.79	45.94	46.88
TERRENG H.	46.08	47.13	46.38
OVERBYGN.T.	8.9CM		

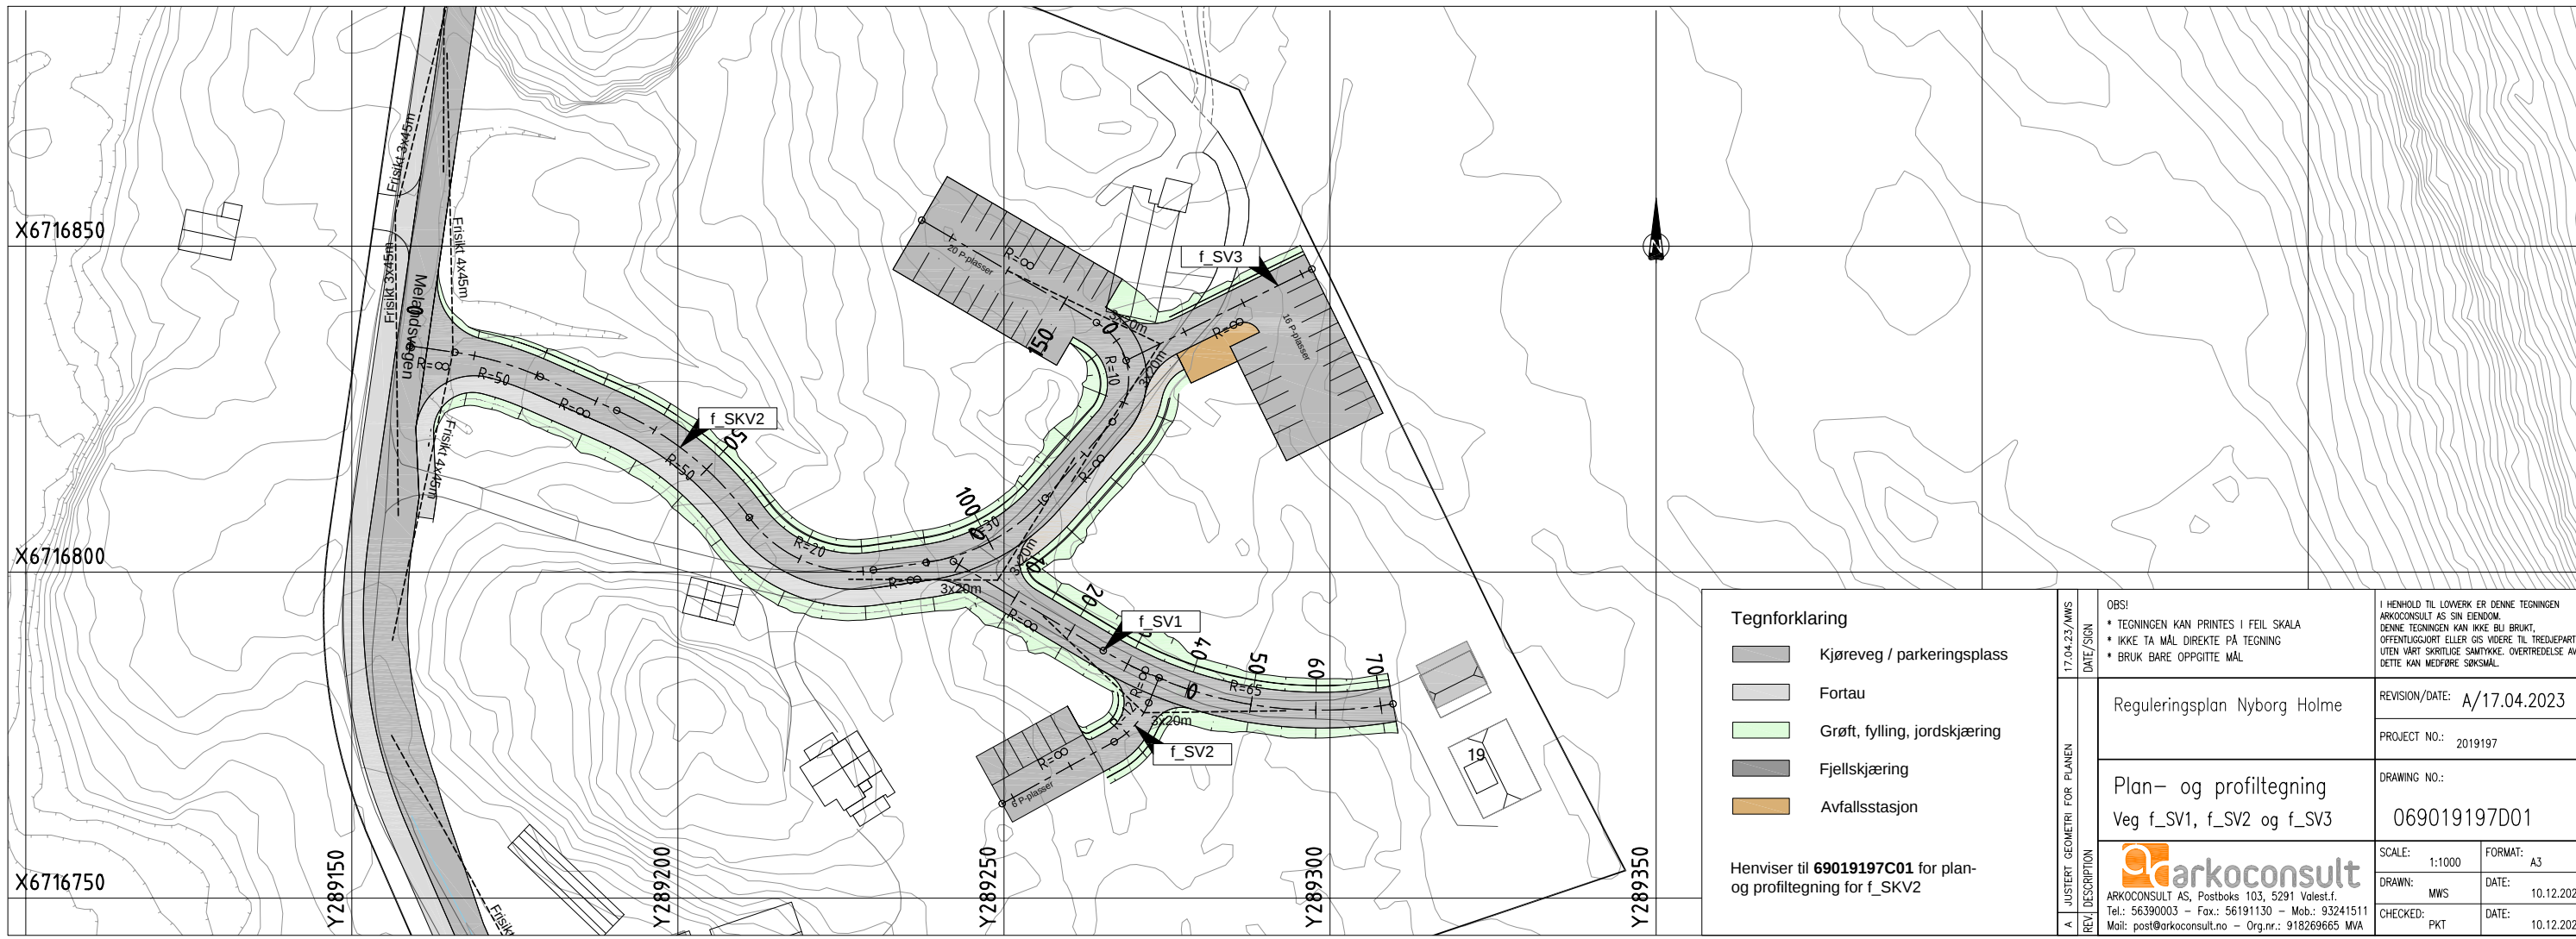

Tegnforklaring

- Kjøreveg / parkeringsplass
- Fortau
- Grøtt, fylling, jordskjæring
- Fjellskjæring
- Avfallsstasjon

Henviser til 69019197C01 for plan- og profiltegn for f_SKV2

DATE/SIGN	17.04.23/MWS	OBS!	<ul style="list-style-type: none"> TEGNINGEN KAN PRINTES I FEIL SKALA IKKE TA MÅL DIREKTE PÅ TEGNING BRUK BARE OPPGITTE MÅL
REVISION/DATE	A/17.04.2023	I HENHOLD TIL LOVVERK ER DENNE TEGNINGEN ARKONCONSULT AS SIN EGENDOM. DENNE TEGNINGEN KAN IKKE BLI BRUKT, OFFENTLIGGJORT ELLER GIS VIDERE TIL TREDJEPART UTEN VÅRT SKRITLIGE SAMTYKKE. OVERTREDELSE AV DETTE KAN MEDFØRE SØKSMÅL.	
REGULERINGSPLAN	Reguleringsplan Nyborg Holme	PROJECT NO.:	2019197
PLAN- OG PROFILTEGNING	Veg f_SV1, f_SV2 og f_SV3	DRAWING NO.:	069019197D01
SCALE:	1:1000	FORMAT:	A3
DRAWN:	MWS	DATE:	10.12.2021
CHECKED:	PKT	DATE:	10.12.2021

arkoconsult
 ARKONCONSULT AS, Postboks 103, 5291 Volest. I.
 Tel.: 56390003 – Fax.: 56191130 – Mob.: 93241511
 Mail: post@arkoconsult.no – Org.nr.: 918269665 MVA