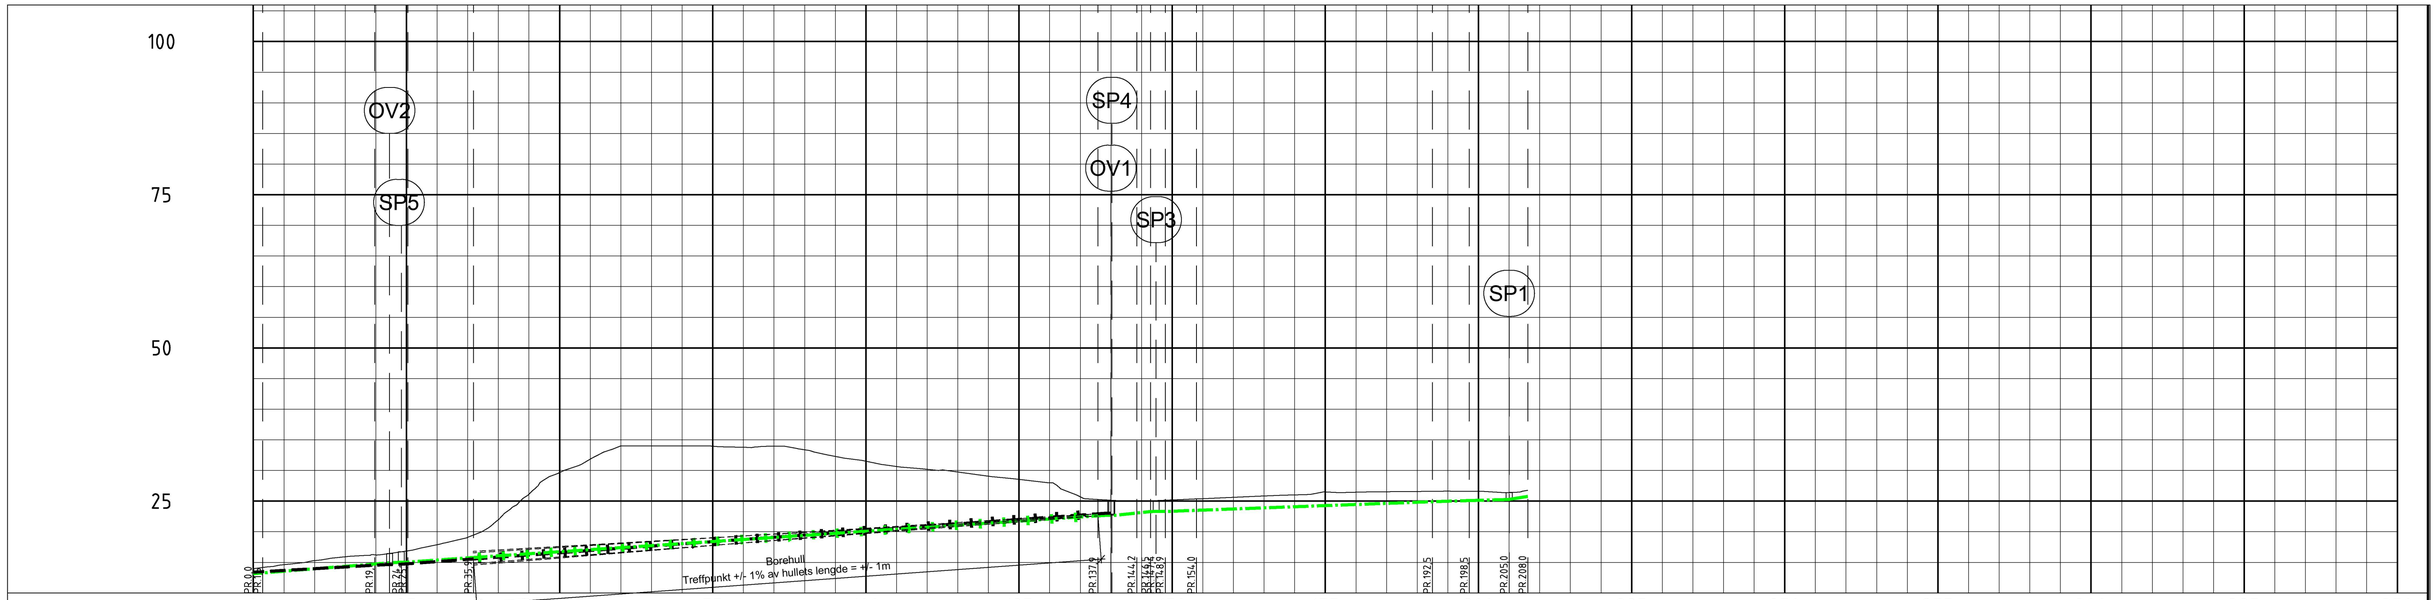

PROFIL NR.		0	25	50	75	100	125	150	175	200	225	250	275	300	325	350
Grunneier																
Markslag																
Grunnforhold																
TERRENG H./TOPP VEGDEKKE		13,98	14,63 15,29 15,91 16,23 16,85 17,88 19,09 21,95 26,12 29,66 31,83 34,00 34,00 34,00 33,96 33,79 33,95 33,37 32,29 31,52 30,65 30,19 29,76 29,06 28,54 28,00 25,70 25,14 25,00 25,19 25,40 25,62 25,84 26,01 26,49 26,45 26,52 26,58 26,63 26,59 26,41 27,44											
Hor.vinkelpunktavstand i m			23,1			1,1	10,7	101,9					0,8	3,3	2,3	1,5	5,1	38,5			6,0	6,5	3,0					
Spillvannsledning	Kumavstand i m	1,5	18,3		3,3	1,1	10,7	101,9					0,8	3,3	2,3	1,5	5,1	38,5			6,0	6,2	3,0					
	Fall i ‰	81,9	79,2		79,2	20,0	71,0	66,7					59,5	106,7	4,4	36,4		36,7			30,8	28,0	164,5					
	Kote innv. bunn	13,16	13,29	14,73	15,00	15,02	15,74	15,80					22,60	22,70	23,06	23,30	23,49	24,91			25,09	25,26	25,77					
	Type og dim	160PP SN8						160PE 100 PN18 SDR 17					160PP SN8					160PP SN8										
Overvannsledning	Kumavstand i m		17,4		3,7	1,3	9,8	102,5					2,4	0,6														
	Fall i ‰		56,9		59,0	20,0	72,4	72,4					72,4	2,2														
	Kote innv. bunn	13,40			14,63	14,68	15,37						22,78	22,96														
	Type og dim	250PP SN8						250PE 100 PN8 SDR 17					250PP SN8															

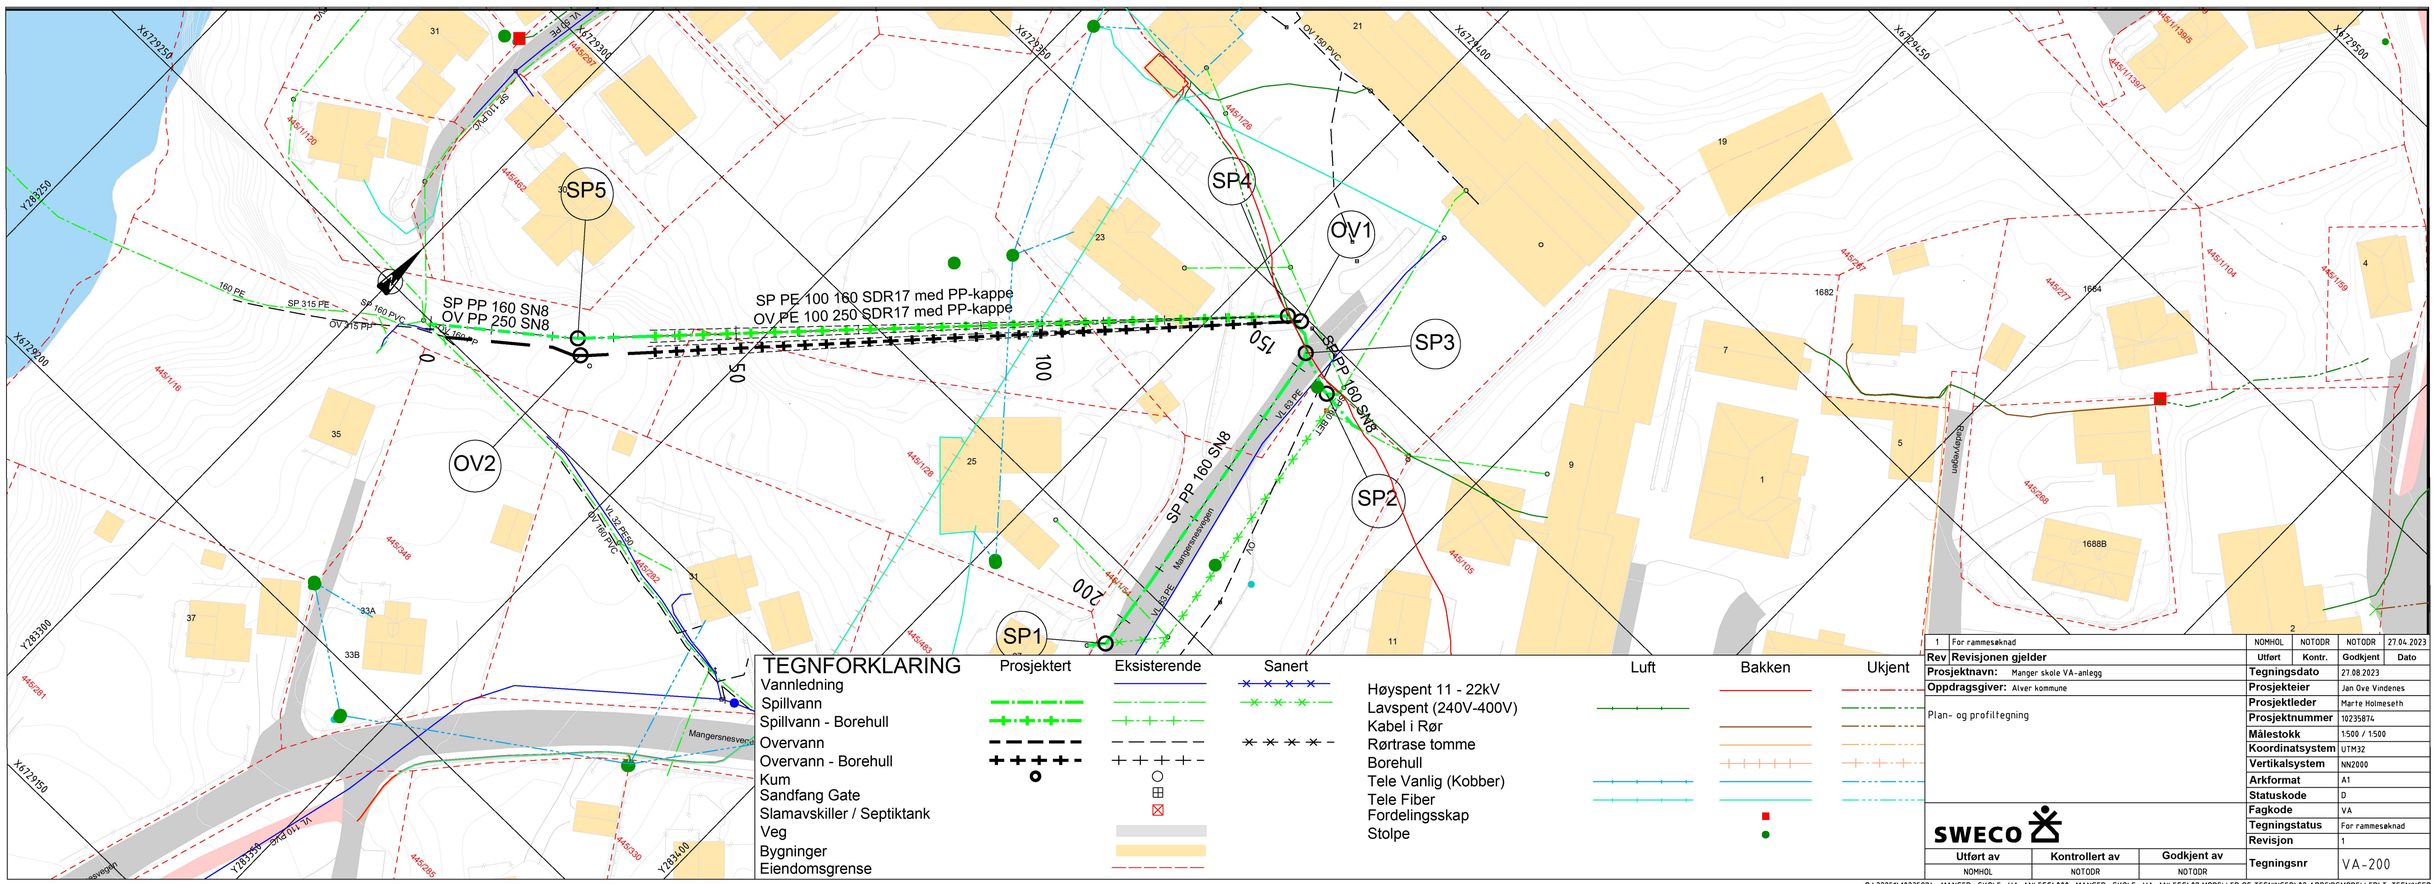

TEGNFORKLARING

	Prosjektert	Eksisterende	Sanert
Vannledning			
Spillvann			
Spillvann - Borehull			
Overvann			
Overvann - Borehull			
Kum			
Sandfang Gate			
Slamavskiller / Septiktank			
Veg			
Bygninger			
Eiendomsgrense			

	Luft	Bakken	Ukjent
Høyspent 11 - 22kV			
Lavspent (240V-400V)			
Kabel i Rør			
Rørtrase tomme			
Borehull			
Tele Vanlig (Kobber)			
Tele Fiber			
Fordelingsskap			
Stolpe			

1	For rammesøknad	NOMHOL	NOTODR	NOTODR	27.04.2023
Rev	**Revisjonen gjelder**	**Utført**	**Kontr.**	**Godkjent**	**Dato**
Prosjektnavn:	Manger skole VA-anlegg	**Tegningsdato**	27.08.2023		
Oppdragsgiver:	Alver kommune	**Prosjekteier**	Jan Ove Vindenes		
	Plan- og profiltegning	**Prosjektleder**	Marte Holmeseth		
		Prosjektnummer	10235874		
		Målestokk	1:500 / 1:500		
		Koordinatsystem	UTM32		
		Vertikalsystem	NN2000		
		Arkformat	A1		
		Statuskode	D		
		Fagkode	VA		
		Tegningsstatus	For rammesøknad		
		Revisjon	1		
		Tegningsnr	VA-200		

SWECO

Utført av	Kontrollert av	Godkjent av
NOMHOL	NOTODR	NOTODR

P:\32251\10235874__MANGER_SKOLE__VA-ANLEGG\000__MANGER_SKOLE__VA-ANLEGG\07 MODELLER OG TEGNINGER\02 ARBEIDSMODELLER\T-TEGNINGER
27.04.2023