


NB: Mål må kontrolleres på byggeplass. Vi gjør oppmerksom på at ingen av våre tegninger er detaljprosjektert. Alle fag står ansvarlig for egen prosjektering. Endringer kan forekomme.

B	x	x	x
A	x	x	x
REV.	BESKRIVELSE	SIGN.	DATO
Prosjekt:			
Parkering			
Tiltakshaver: Charlotte Narmo Byggeplass: Risasjøvegen, 3031 Kommune: Alver, Gnr./Bnr: 123/1,			Entreprenør:
Arkitekt: MARK arkitekter AS Hillevågsveien 101, 4016 Stavanger www.onlinearkitektene.no			
Prosjektnr.: 1170	Prosjektfase: SØK/ARB	Tegnet av: A. K.	Kontrollert av: O. M.
Tegning: Visualisering			Dato: 20.04.2023
			Målestokk: Papir: A3
<small>© Alle rettigheter tilhører MARK arkitekter, kopiering eller bruk av disse tegningene er forbudt uten skriftlig samtykke.</small>			Tegningsnr.: 1170-v4.1.1




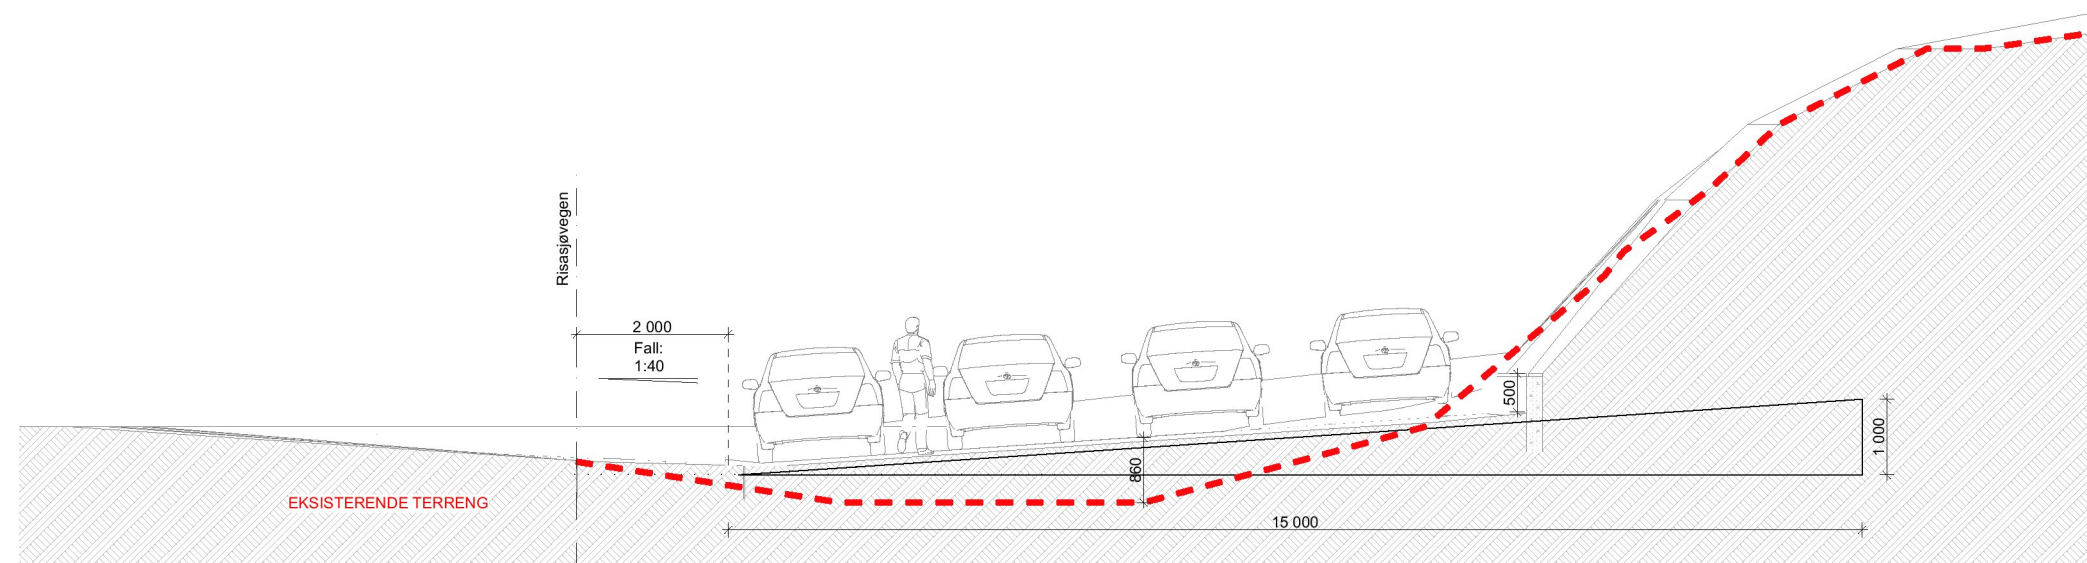


Snitt A



1:100

B	x	x	x
A	x	x	x
REV.	BESKRIVELSE	SIGN.	DATO
Prosjekt:			
Parkering			
Tiltakshaver: Charlotte Narmo Byggeplass: Risasjøvegen, 3031 Kommune: Alver, Gnr./Bnr: 123/1,			Entreprenør:
Arkitekt: MARK arkitekter AS Hillevågsveien 101, 4016 Stavanger www.onlinearkitektene.no			MARK ONLINEARKITEKTENE
Prosjektnr.: 1170	Prosjektfase: SØK/ARB	Tegnet av: A. K.	Kontrollert av: O. M.
Tegning: Snitt			Dato: 20.04.2023
			Målestokk: 1:100
			Papir: A3
© Alle rettigheter tilhører MARK arkitekter, kopiering eller bruk av disse tegningene er forbudt uten skriftlig samtykke.			Tegningsnr.: 1170-v4.1.2

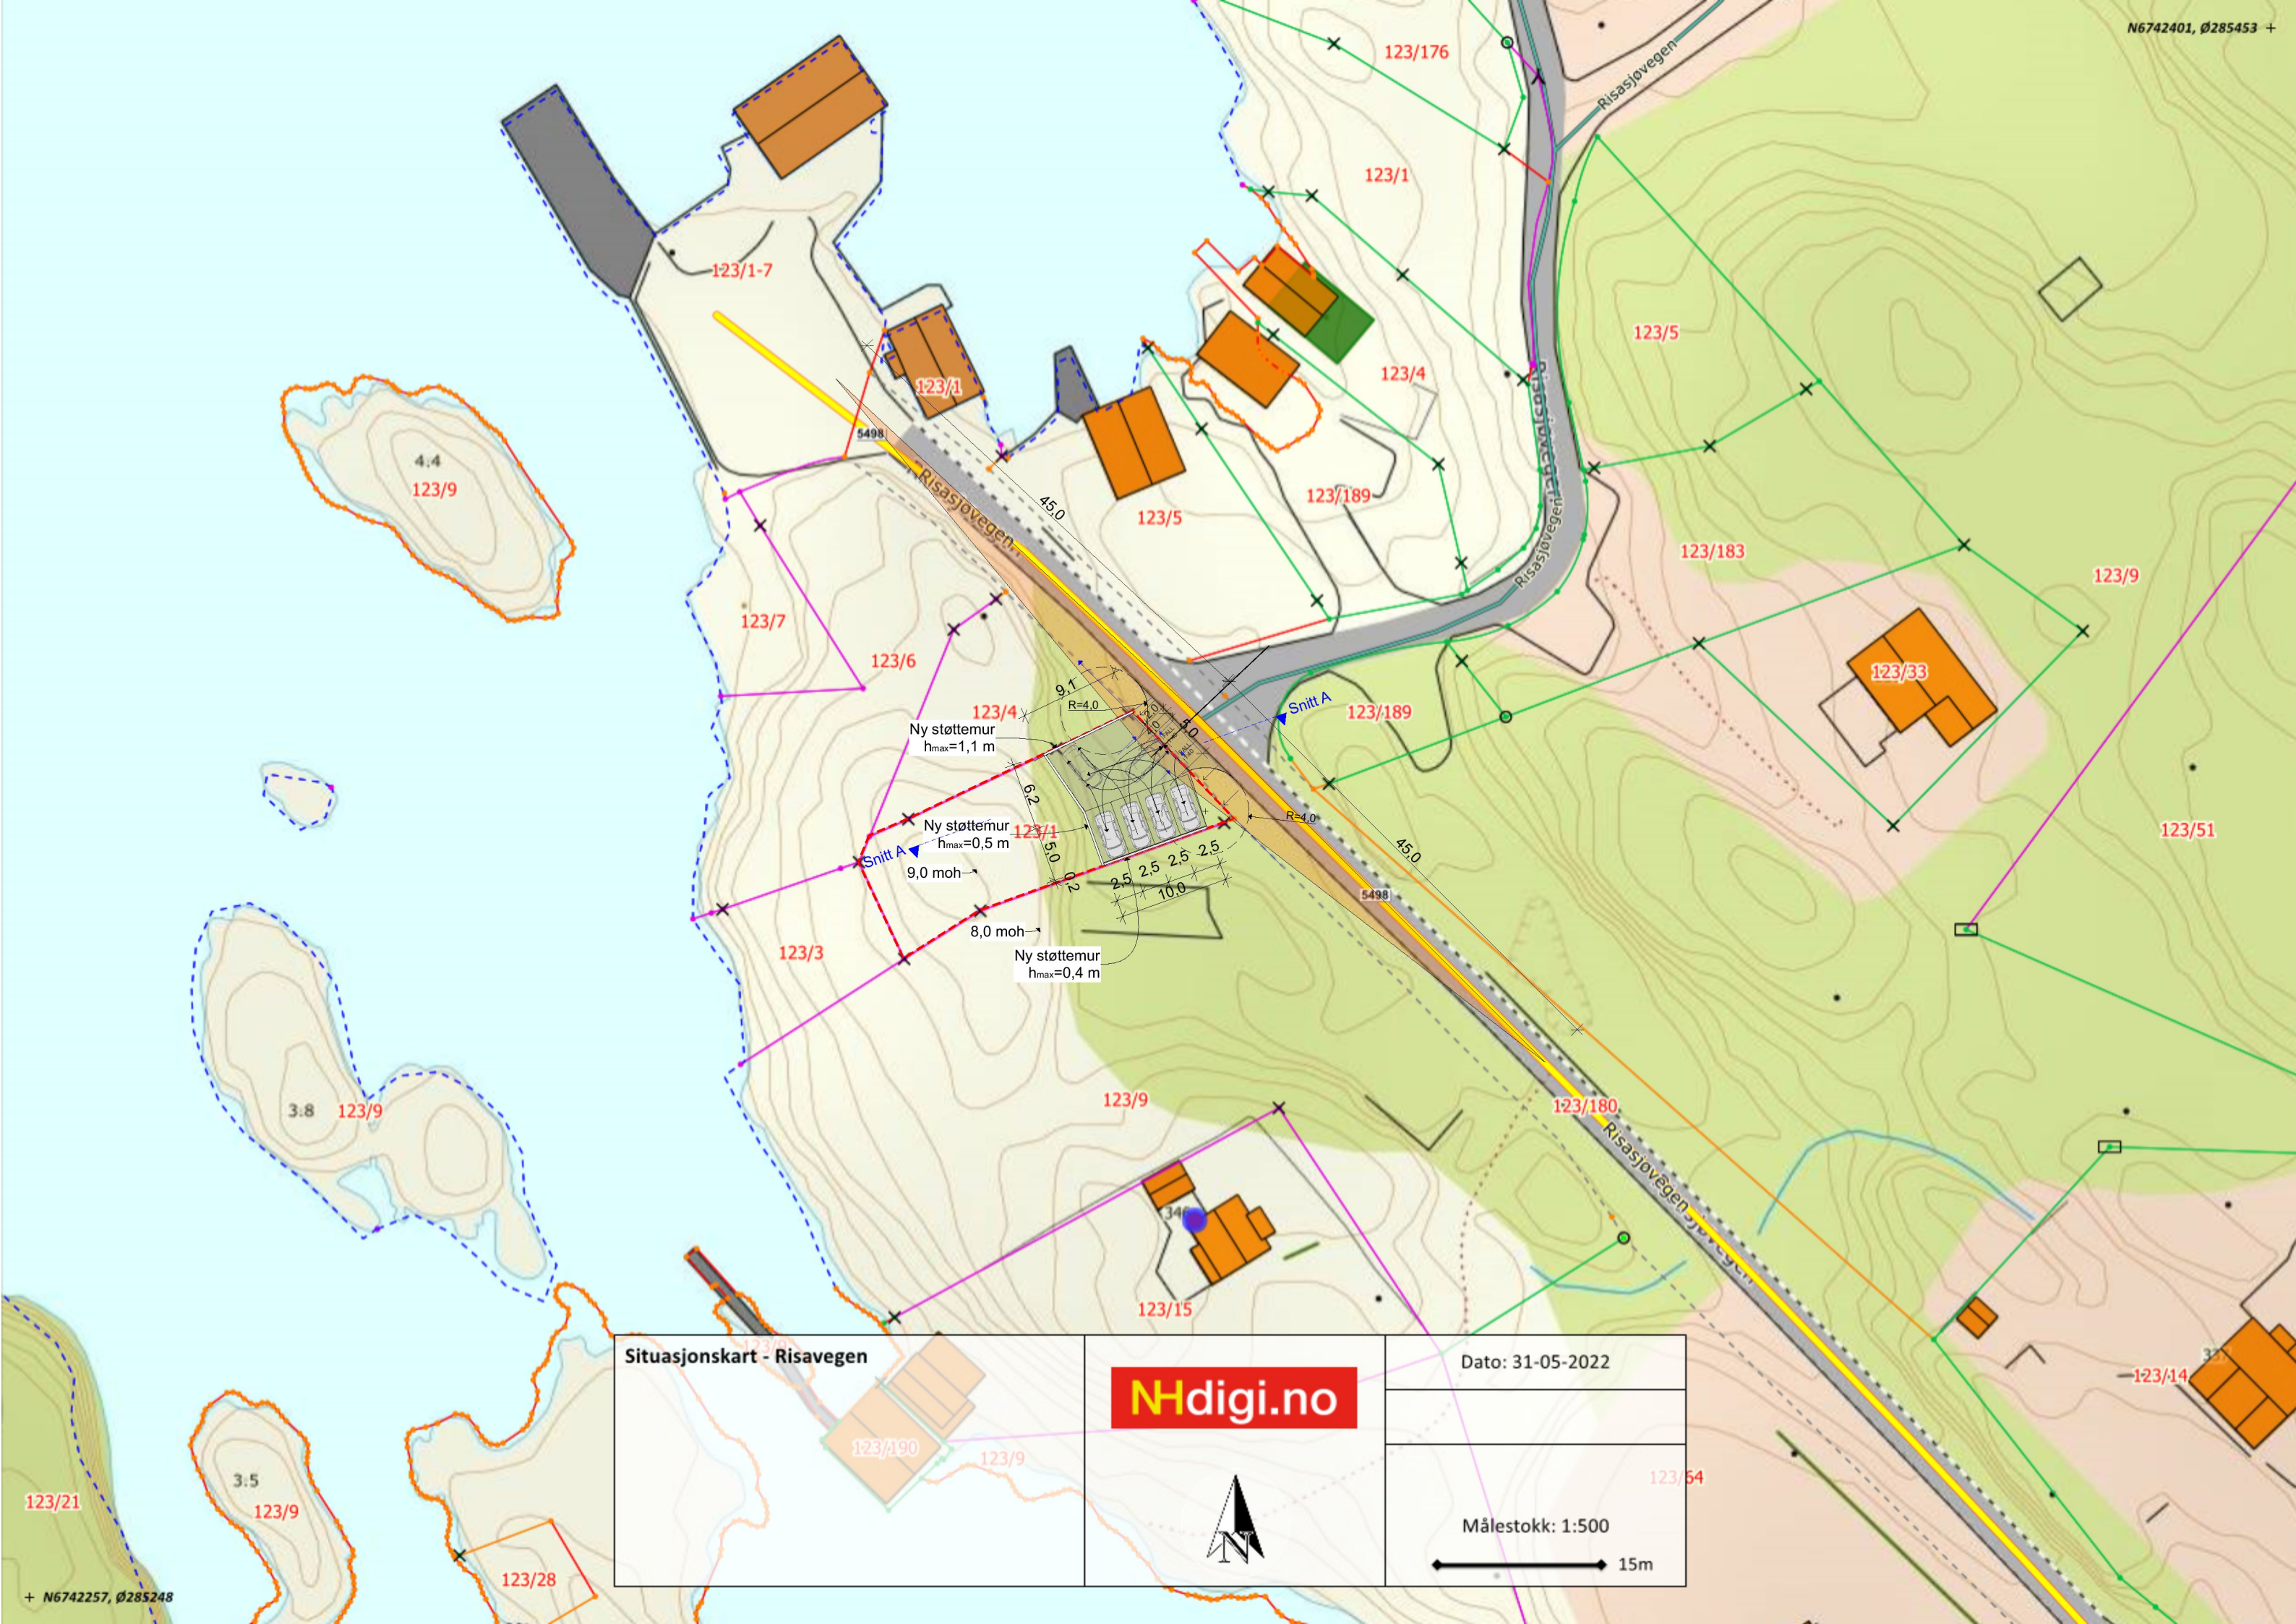NB: Mål må kontrolleres på byggeplass. Vi gjør oppmerksom på at ingen av våre tegninger er detaljprosjekttert. Alle fag står ansvarlig for egen prosjektering. Endringer kan forekomme.




<p>Situasjonskart - Risavegen</p>		<p>Dato: 31-05-2022</p>
		<p>Målestokk: 1:500</p> 

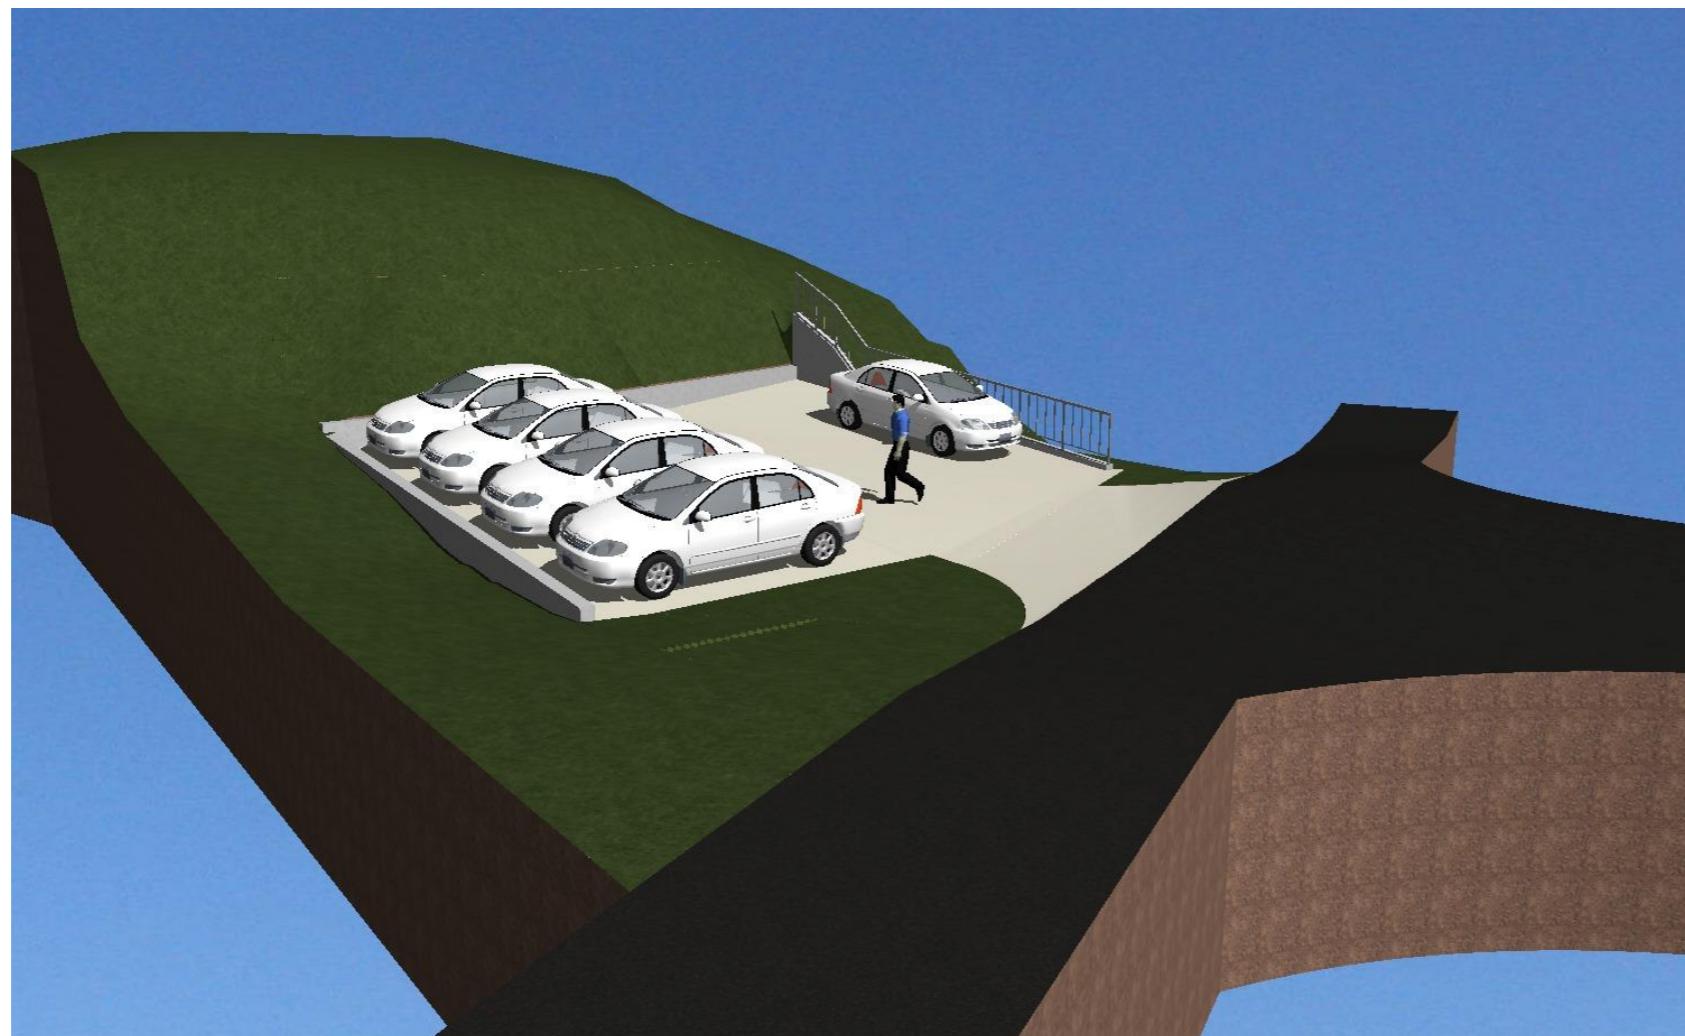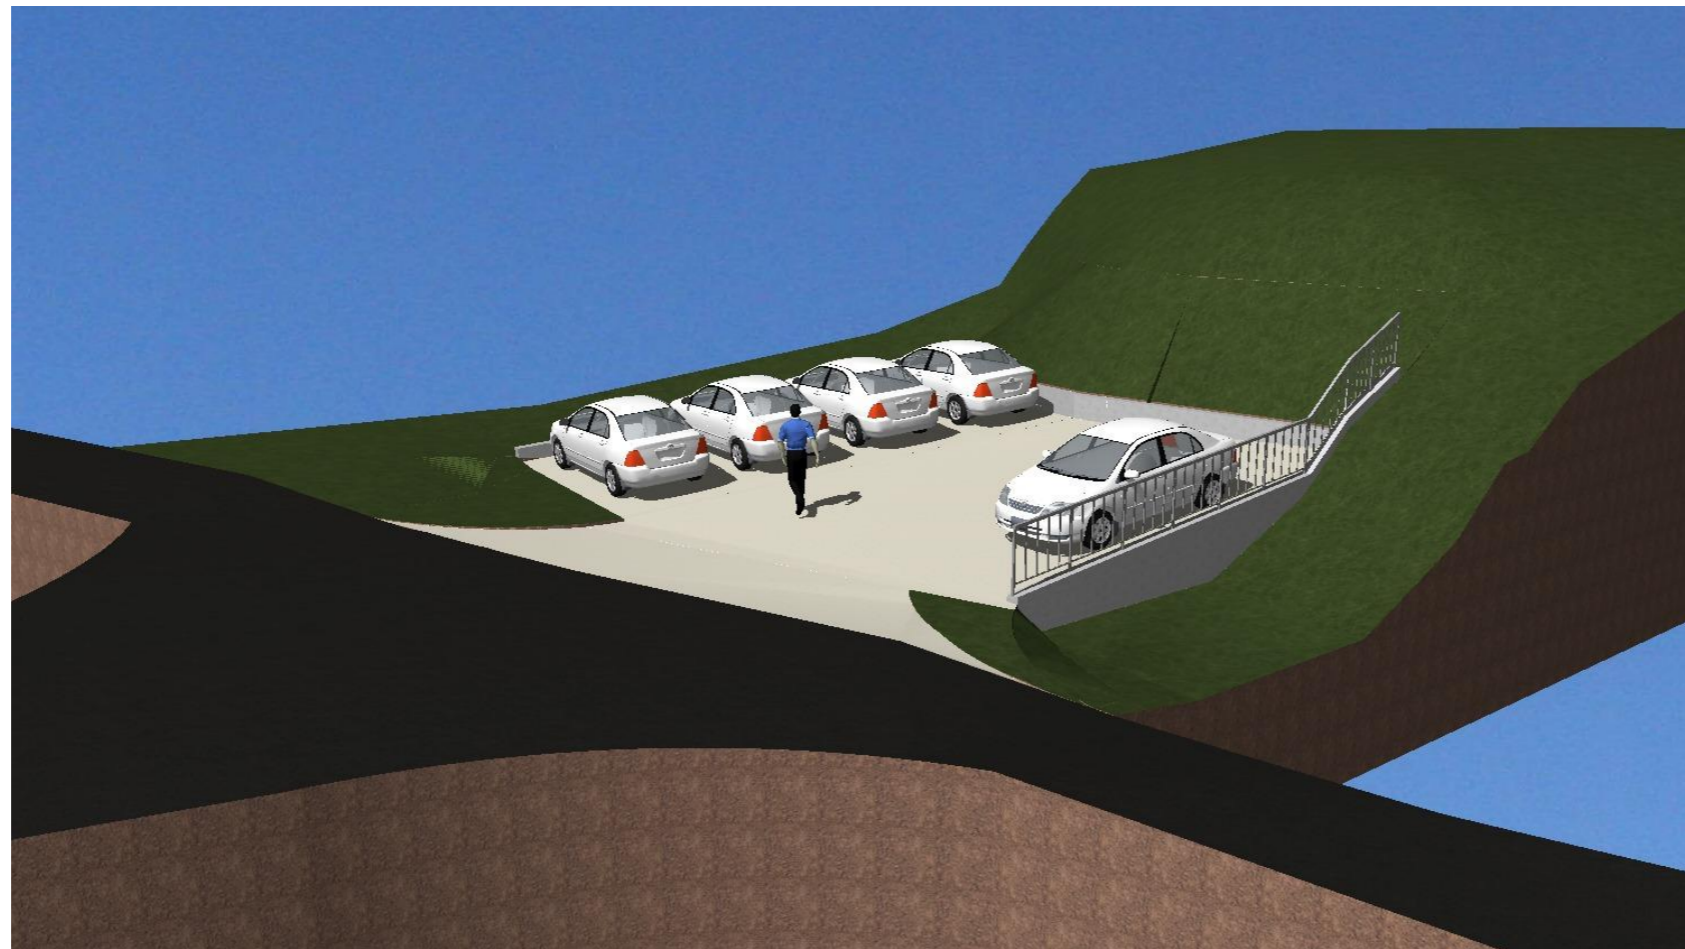

NB: Mål må kontrolleres på byggeplass. Vi gjør oppmerksom på at ingen av våre tegninger er detaljprosjektert. Alle fag står ansvarlig for egen prosjektering. Endringer kan forekomme.

B	x	x	x
A	x	x	x
REV.	BESKRIVELSE	SIGN.	DATO
Prosjekt:			
Parkering			
Tiltakshaver: Charlotte Narmo Byggeplass: Risasjøvegen, 3031 Kommune: Alver, Gnr./Bnr: 123/1,			Entreprenør:
Arkitekt: MARK arkitekter AS Hillevågsveien 101, 4016 Stavanger www.onlinearkitektene.no			
Prosjektnr.: 1170	Prosjektfase: SØK/ARB	Tegnet av: A. K.	Kontrollert av: O. M.
Tegning: Visualisering			Dato: 20.04.2023
			Målestokk: Papir: A3
<small>© Alle rettigheter tilhører MARK arkitekter, kopiering eller bruk av disse tegningene er forbudt uten skriftlig samtykke.</small>			Tegningsnr.: 1170-v4 - 1

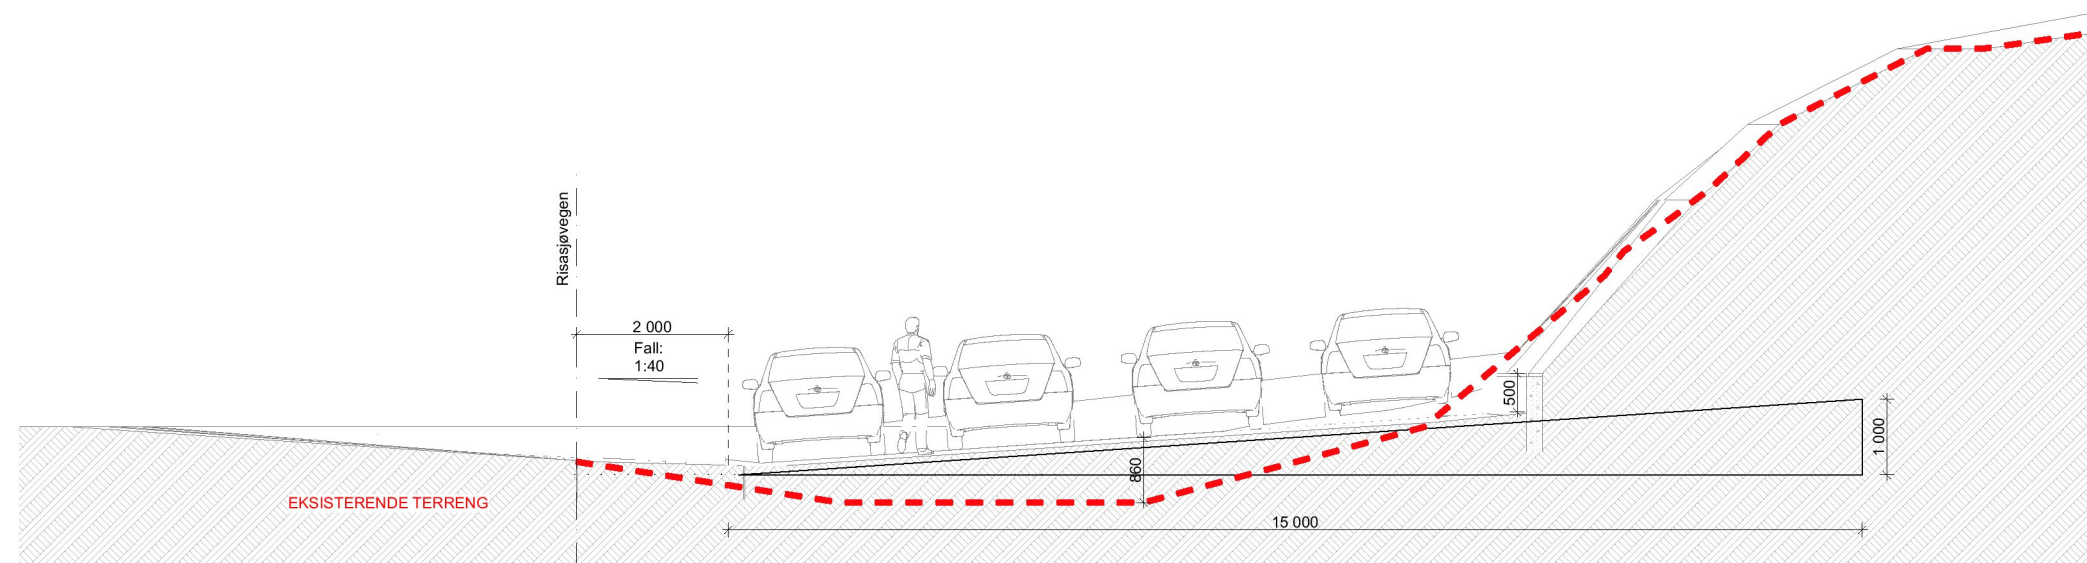


Snitt A

1:100

B	x	x	x
A	x	x	x
REV.	BESKRIVELSE	SIGN.	DATO
Prosjekt:			
Parkering			
Tiltakshaver: Charlotte Narmo Byggeplass: Risasjøvegen, 3031 Kommune: Alver, Gnr./Bnr: 123/1,			Entreprenør:
Arkitekt: MARK arkitekter AS Hillevågsveien 101, 4016 Stavanger www.onlinearkitektene.no			MARK ONLINEARKITEKTENE
Prosjektnr.: 1170	Prosjektfase: SØK/ARB	Tegnet av: A. K.	Kontrollert av: O. M.
Tegning: Snitt			Dato: 20.04.2023
			Målestokk: 1:100
			Papir: A3
© Alle rettigheter tilhører MARK arkitekter, kopiering eller bruk av disse tegningene er forbudt uten skriftlig samtykke.			Tegningsnr.: 1170-v4 - 2

NB: Mål må kontrolleres på byggeplass. Vi gjør oppmerksom på at ingen av våre tegninger er detaljprosjekttert. Alle faq står ansvarlig for egen prosjektering. Endringer kan forekomme.

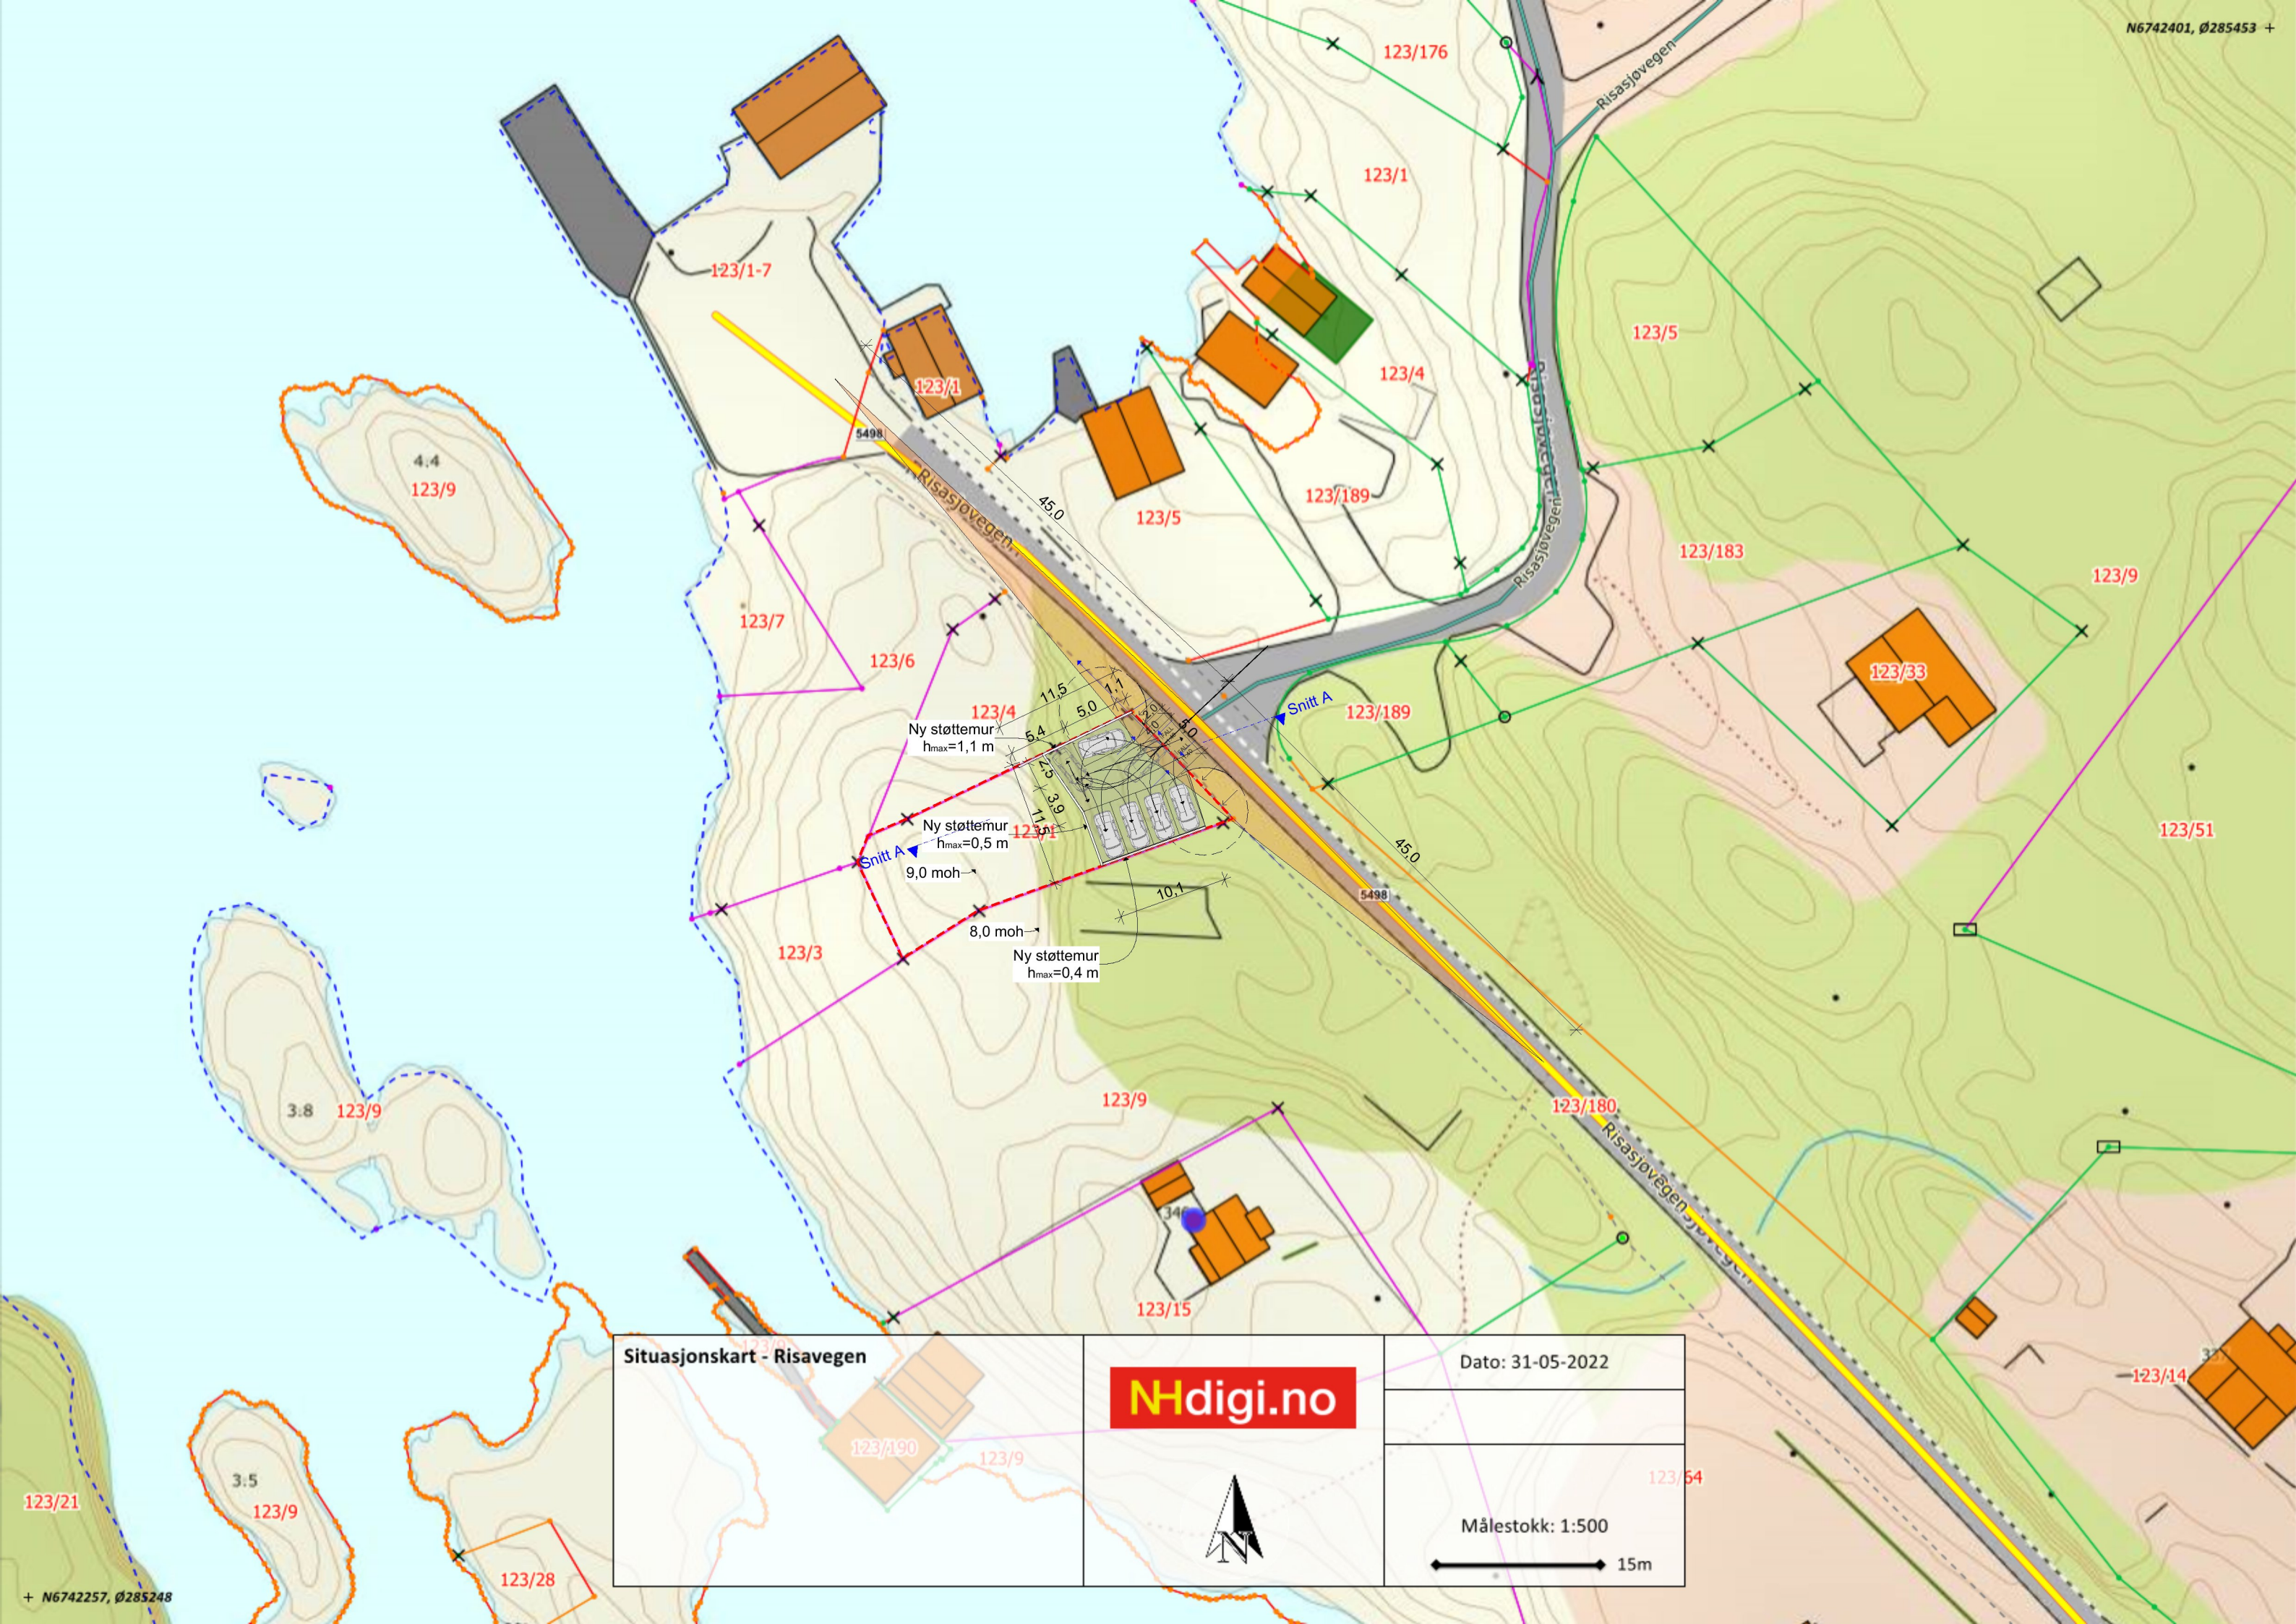

Situasjonskart - Risavegen



Dato: 31-05-2022



Målestokk: 1:500

15m