



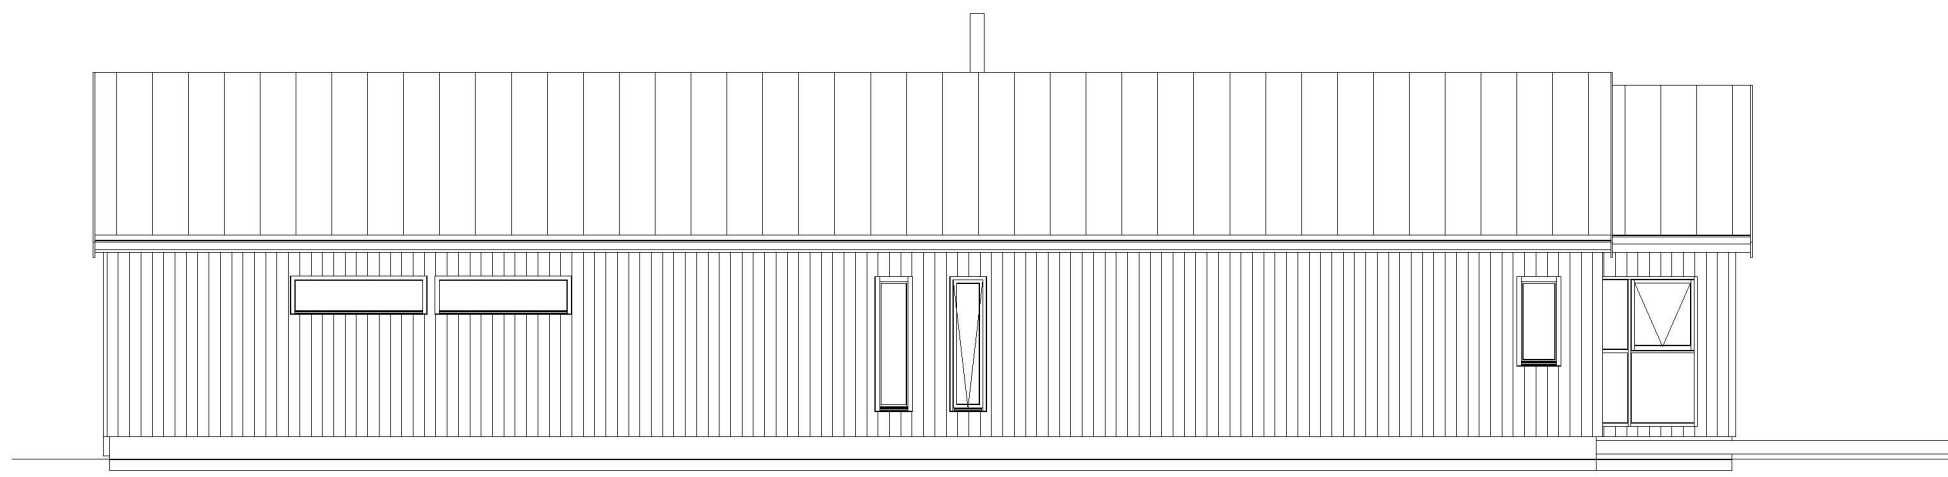

1

Fasade Nord

1 : 100

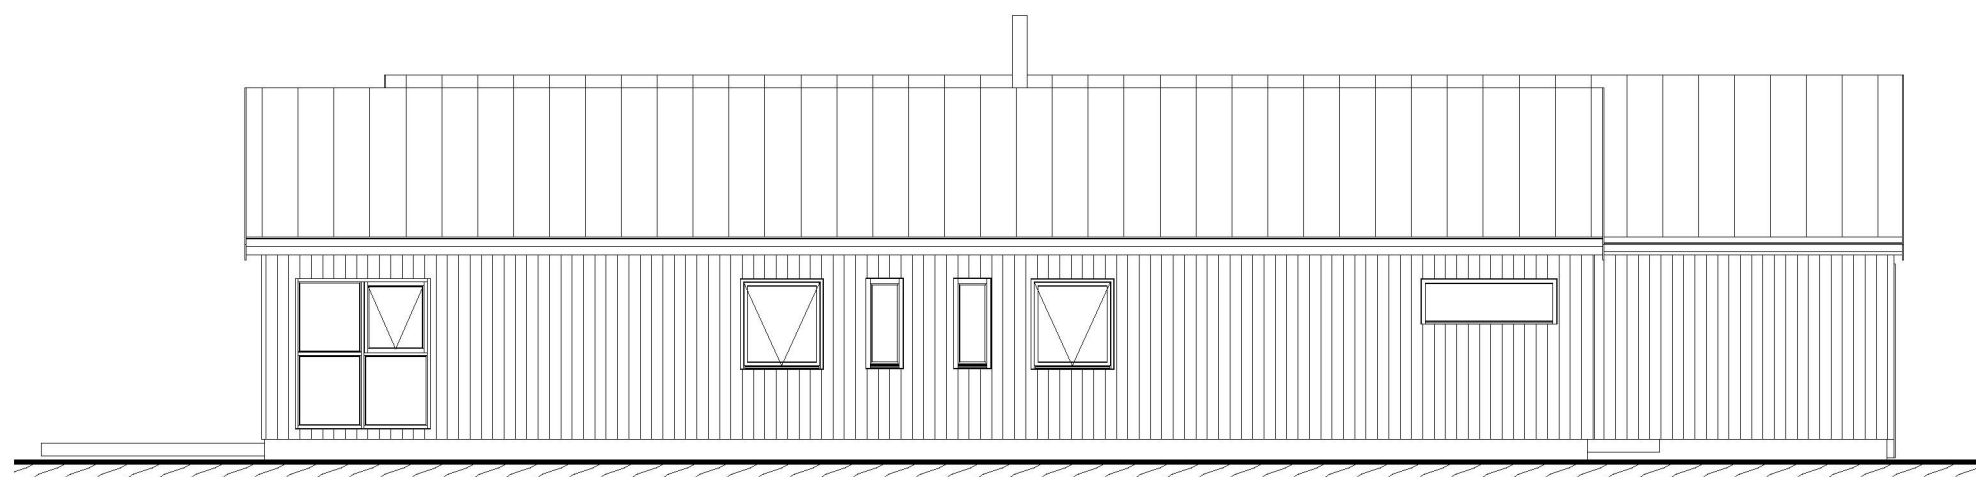

2

Fasade Sør

1 : 100



**VILLANGER
& SØNNER**

Tiltakshaver		Anita Milde og Johannes Dale		Fasade Nord, Sør (A3)		
Prosjekt	EAT - Milde og Dale	Gnr/Bnr 472/1	Byggemeldingstegninger			
			Dato	09.01.2023	A 02	
Byggeplass/Adresse	Nøtlevågen, 5938 Sæbøvågen	Kommune/nr Alver Kommune / 4631	Revisjon	20.02.2023		
			Tegn av	Rune.K		
			Kontroll	Rune.K		Scale