


1 Fasade Vest
1 : 100

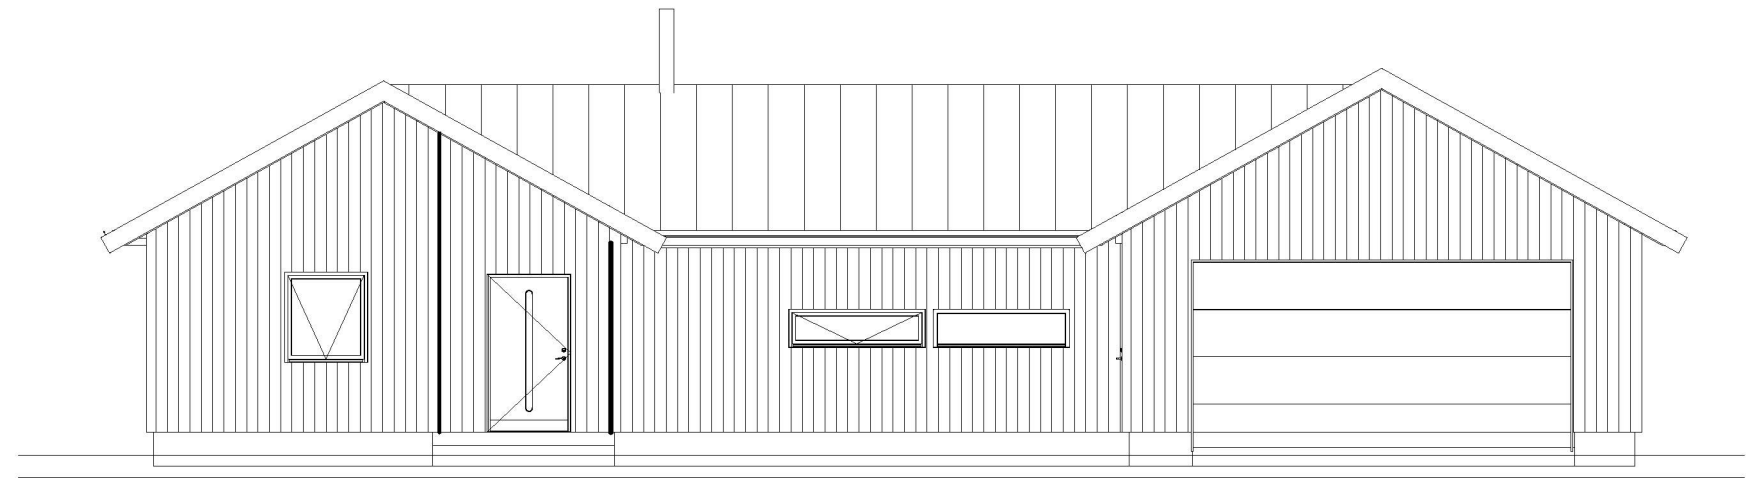

2 Fasade Øst
1 : 100



Tiltakshaver	Anita Milde og Johannes Dale		Fasade øst, Vest (A3)		
Prosjekt	EAT - Milde og Dale	Gnr/Bnr	Byggemeldingstegninger		
Byggeplass/Adresse	Nøtlevågen, 5938 Sæbøvågen	Kommune/nr	Alver Kommune / 4631	Dato	09.01.2023
				Revisjon	20.02.2023
				Tegn av	Rune.K
				Kontroll	Rune.K
			Scale	1 : 100	

A 03