



1 snitt 1
1 : 100

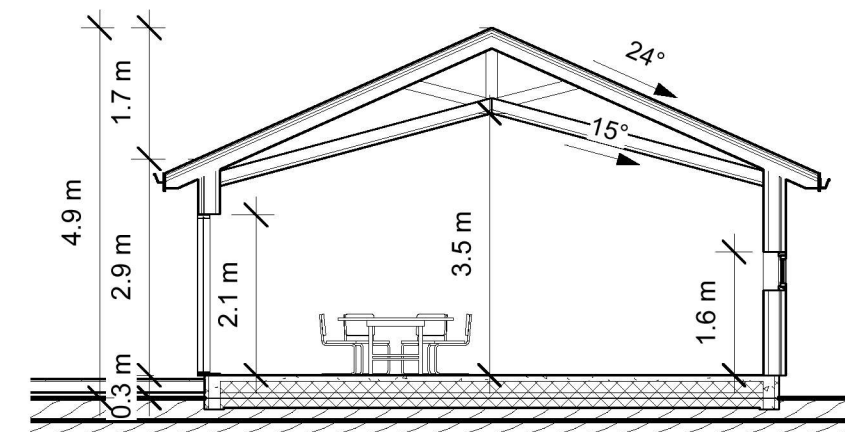

2 Snitt 2
1 : 100

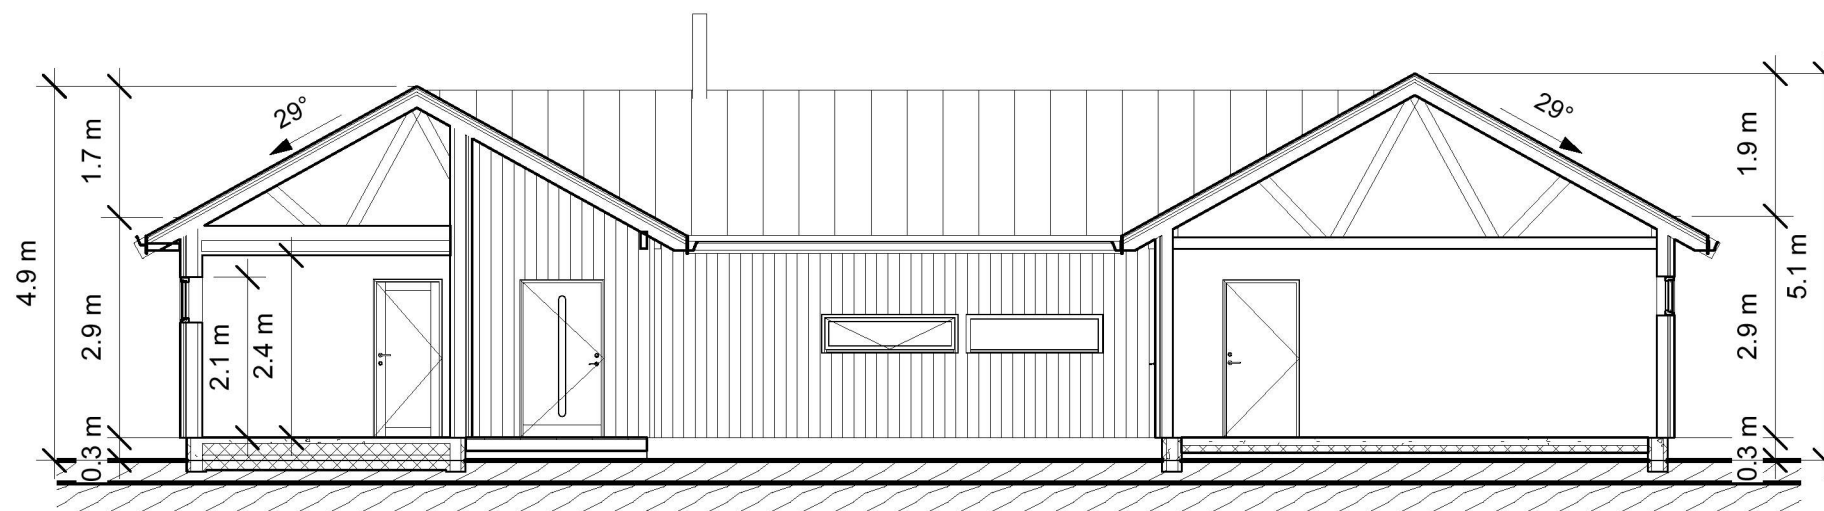

3 Snitt 3
1 : 100



Tiltakshaver	Anita Milde og Johannes Dale		Snitt (A3)	
Prosjekt	EAT - Milde og Dale	Gnr/Bnr	Byggemeldingstegninger	
		472/1	Dato	09.01.2023
Byggeplass/Adresse	Nøtlevågen, 5938 Sæbøvågen	Kommune/nr	Revisjon	20.02.2023
		Alver Kommune / 4631	Tegn av	Rune.K
			Kontroll	Rune.K
			Scale	1 : 100

A 04