


1 NY Fasade sørvest
1 : 200

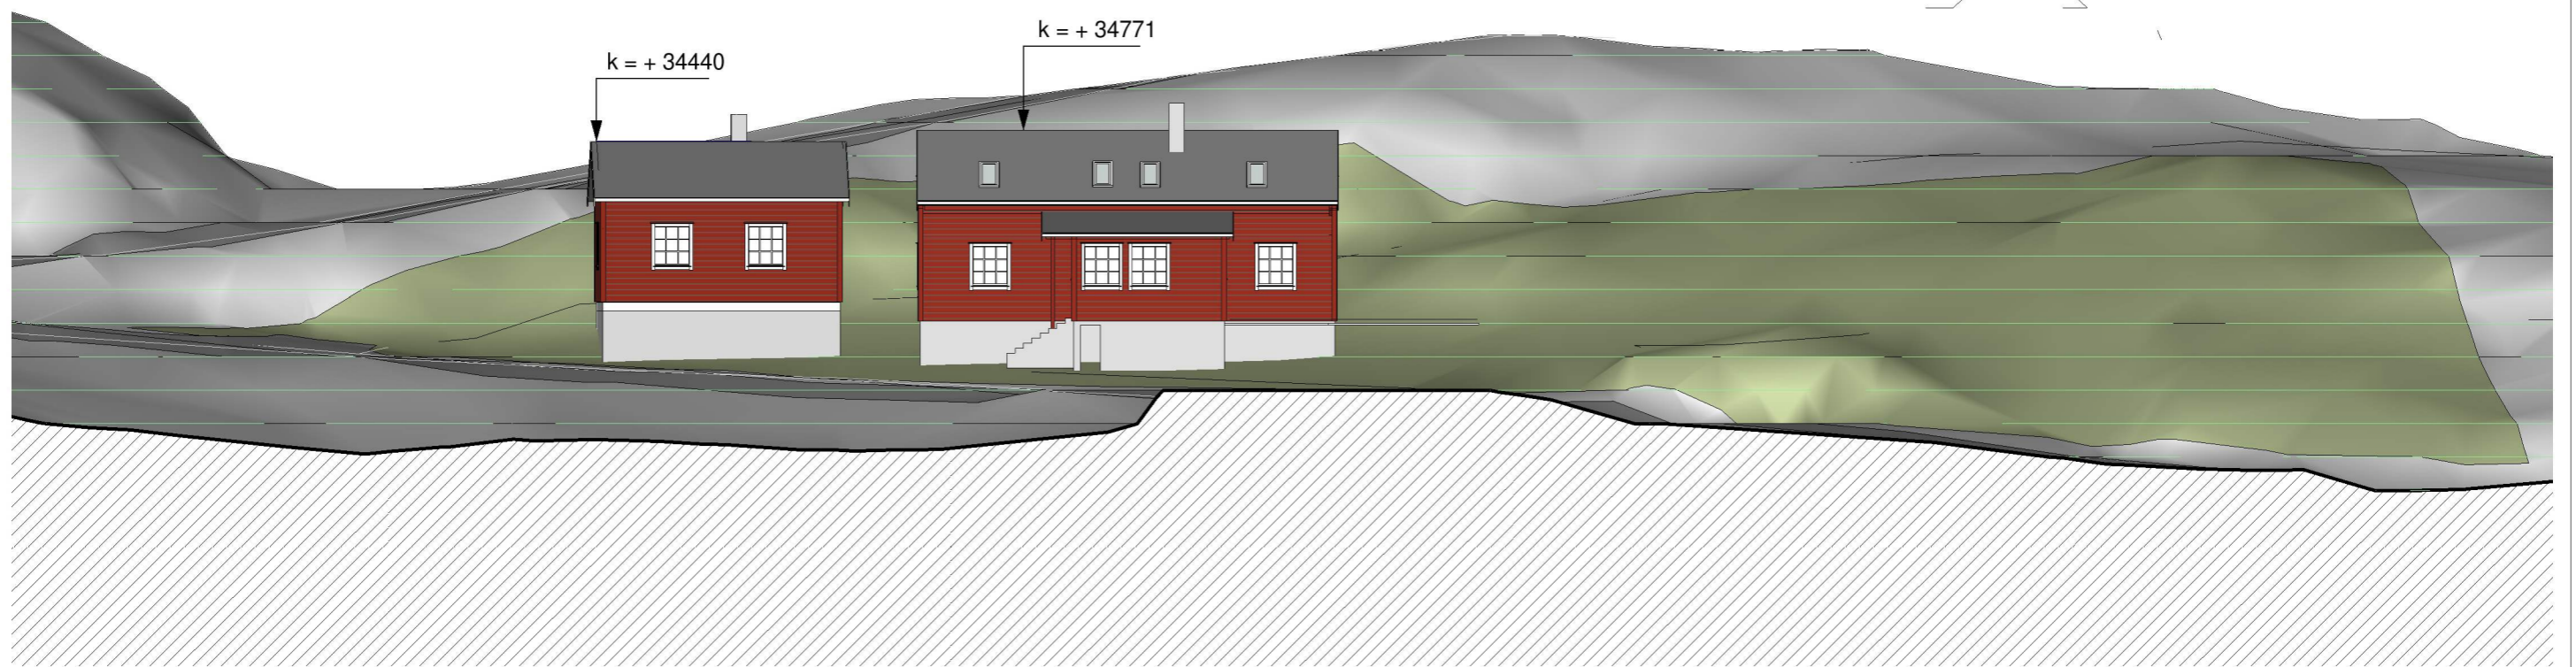

2 NY Fasade sørøst
1 : 200

REV.	DATO	BESKRIVELSE	TEGN.	KONTR.
ARKITEKTKONTORET BØRTVEIT & CARLSEN AS HAGELLIA 6 · 5914 ISDALSTØ TELEFON 400 41 614 post@arkbc.no			TILTAKSHAVER: Mette Robertsen KOMMUNE: Alver KNR.: 4631 GNR. / BNR.: 1/426 PROSJEKTNAVN: FLATØYVEGEN 210 BYGG:	
PROSJEKT-NR.: 22014 TEGNET AV: MKT KONTR. AV: PJC			SØKNAD TEGNINGSNUMMER: A2-502	REVISJON: TEGNINGSNAVN: Fasader mot sørvest og sørøst
ARKSTØRRELSE: A3 MÅLESTOKK: 1 : 200 DATO: 20.03.2023				