



Snitt i anneks
A0-404

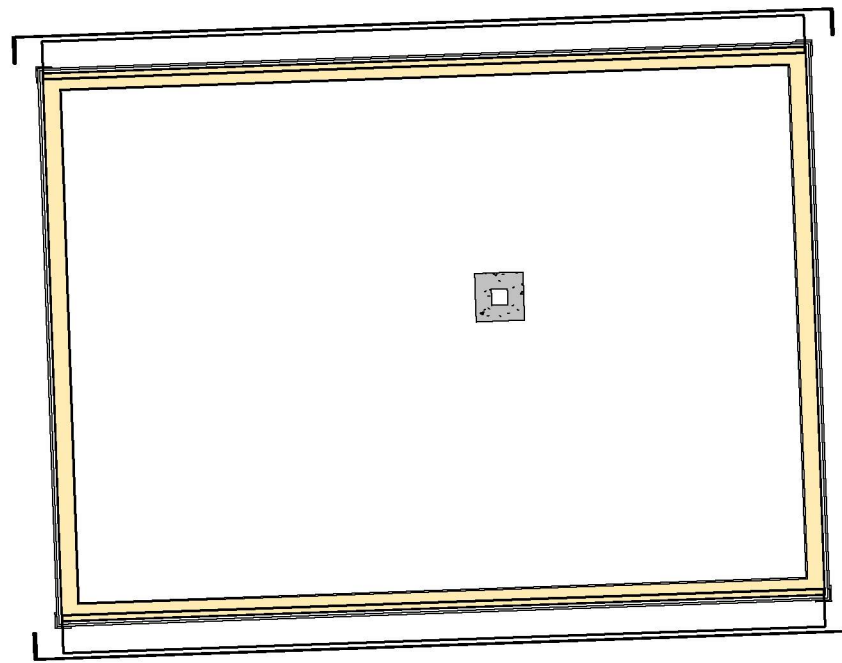

Snitt i anneks
A0-404

Snitt i stue vest
A0-402

Snitt i trapp
A0-401

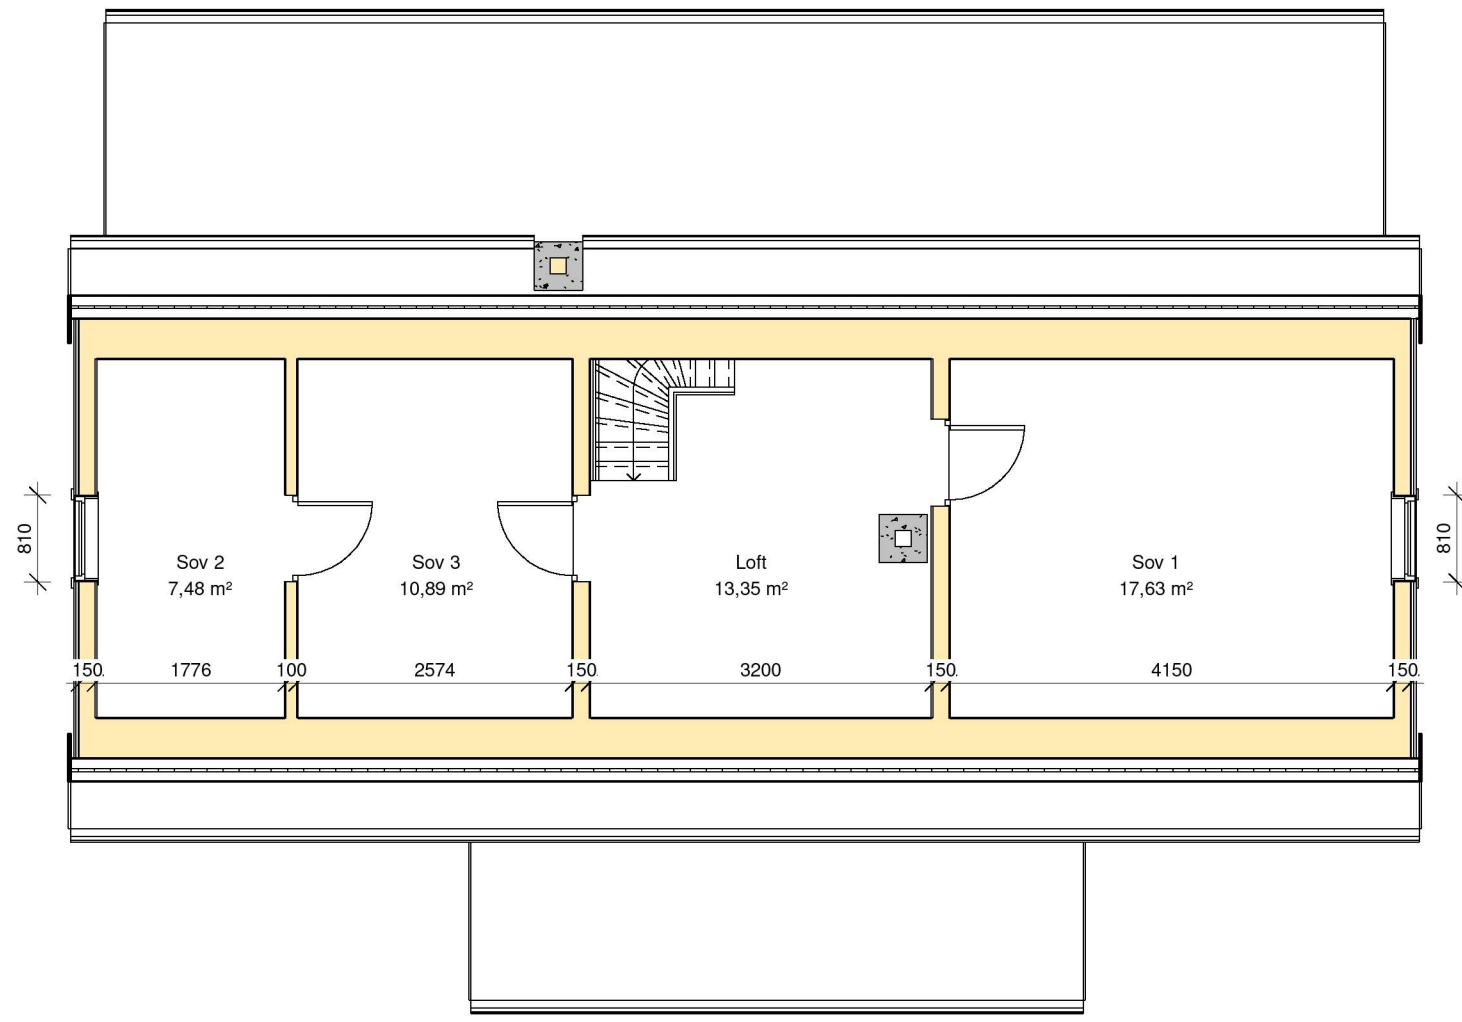

Snitt i stue vest
A0-402

Snitt i trapp
A0-401

NB! Alle mål må kontrolleres på stedet. Det er ikke gjort en full oppmåling av bygget.

B	20.03.2023	Justerer for arknadslegninger	MKT	PJC
A	03.02.2023	Justerer etter mottatte mål fra tiltakshaver	MKT	PJC
REV.	DATE	BESKRIVELSE	TEGN.	KONTR.

ARKITEKTKONTORET BØRTVEIT & CARLSEN AS HAGELLIA 6 · 5914 ISDALSTØ TELEFON 400 41 614 post@arkbc.no		TILTAKSHVER: Mette Robertsen KOMMUNE: Alver KNE: 4631 GFR / BNF: 1/426 PROSJEKTNAVN: Flatøyvegen 210 BYGG:
PROSJEKTNR: 22014 TEGNETAV: MKT KONTR. AV: PJC	ARKSTORPELSE: A3 MÅLSTOKK: 1 : 50 DATO: 06.01.2023	EKSISTERENDE TEGNINGENAVN: Plan 2. etasje REVISJON: B