
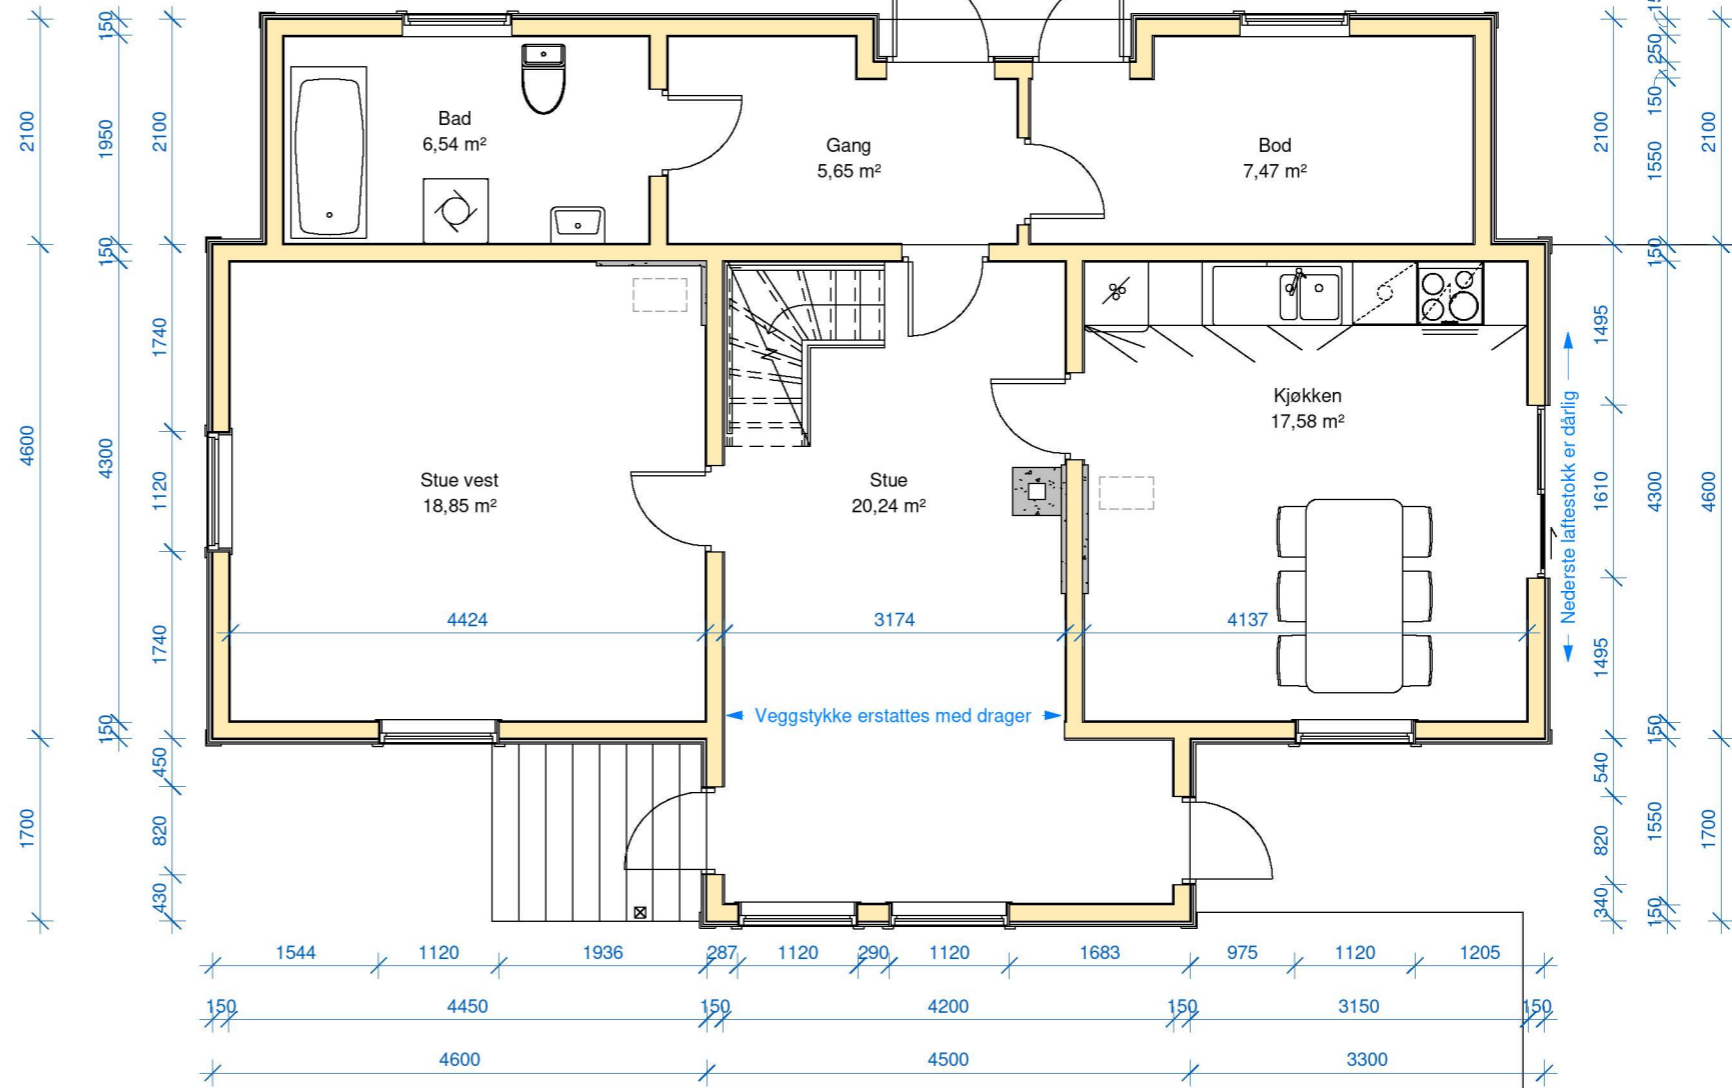
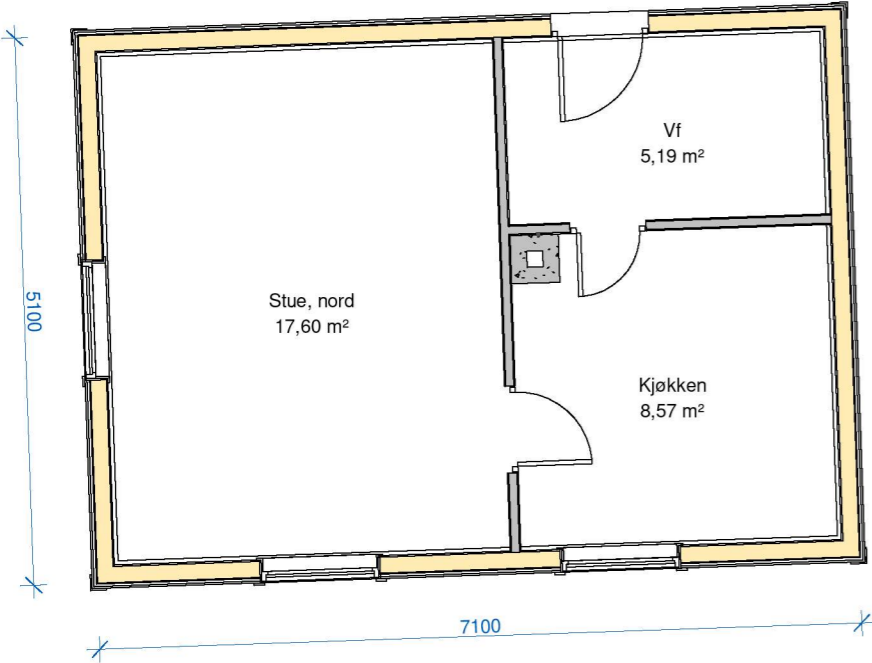


NY Snitt i trapp Copy 1  
A2-401

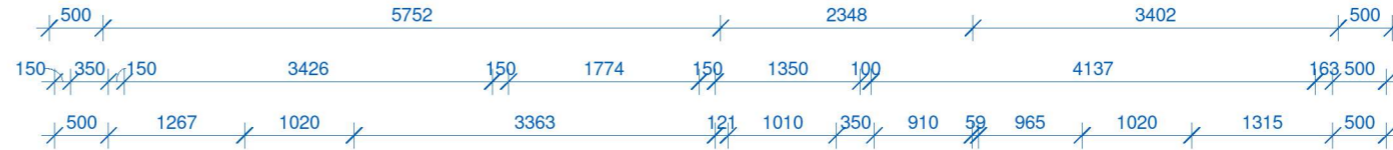

NY Snitt i trapp Copy 1  
A2-401

NB! Alle mål må kontrolleres på stedet. Det er ikke gjort en full oppmåling av bygget.

REV.	DATE	BESKRIVELSE	TEGN.	KONTR.
ARKITEKTKONTORET <b>BØRTVEIT &amp; CARLSEN AS</b> HAGELLIA 6 · 5914 ISDALSTØ TELEFON 400 41 614 post@arkbc.no				
PROSJEKTNR:	22014	ARKSTORPELSE:	A2	TEGNINGSNR:
TEGNETAV:	MKT	MÅLSTOKK:	1 : 50	A2-101
KONTR. AV:	PJC	DATE:	20.03.2023	REVISJON:
TEGNETAV:	Mette Robertsen	TEGNETAV:		
KOMMUNE:	Alver	KNEI: 4631	GFR. / BNF.:	1/426
PROSJEKTNAMN:	Flatøyvegen 210	TEGNETAV:		
BYGG:		TEGNETAV:		
SØKNAD				
Plan 1. etasje				