




PROFIL NR.	0	25	50	75	79
HOR.KURV.	R=∞		R=∞	R=∞	
BREDEDEUTV.					
TVERRFALL					
H.k.j.b.k.	3.0%		3.0%		3.0%
V.k.j.b.k.					
PROFIL H.	44.57	43.65	44.04	44.42	44.79
TERRENG H.	44.57	44.73	44.79	45.01	45.07
OVERBYGN.T.	49CM	89CM	49CM	89CM	49CM

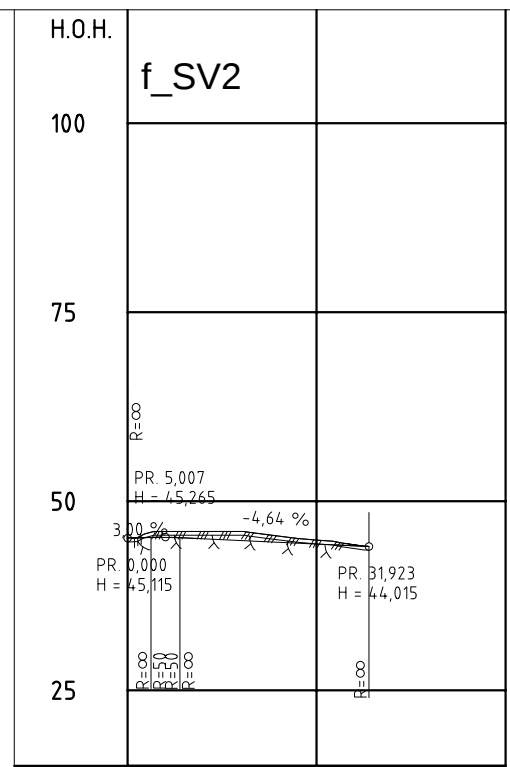

PROFIL NR.	0	25	50
HOR.KURV.	R=∞	R=12	R=∞
BREDEDEUTV.			
TVERRFALL			
H.k.j.b.k.	3.0%		3.0%
V.k.j.b.k.			
PROFIL H.	45.11	45.23	44.80
TERRENG H.	45.11	46.00	44.57
OVERBYGN.T.		49CM	

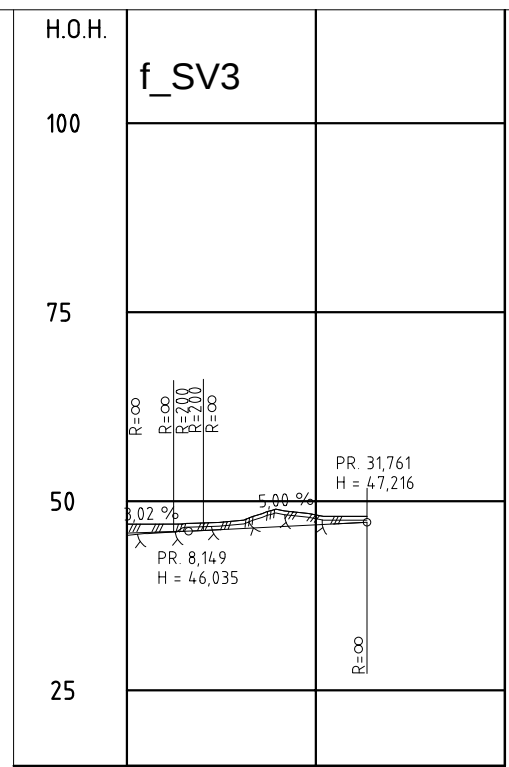

PROFIL NR.	0	25	50
HOR.KURV.	R=∞		
BREDEDEUTV.			
TVERRFALL			
H.k.j.b.k.	0.0%		0.0%
V.k.j.b.k.			
PROFIL H.	45.79	45.94	46.13
TERRENG H.	45.79	46.13	46.38
OVERBYGN.T.		89CM	

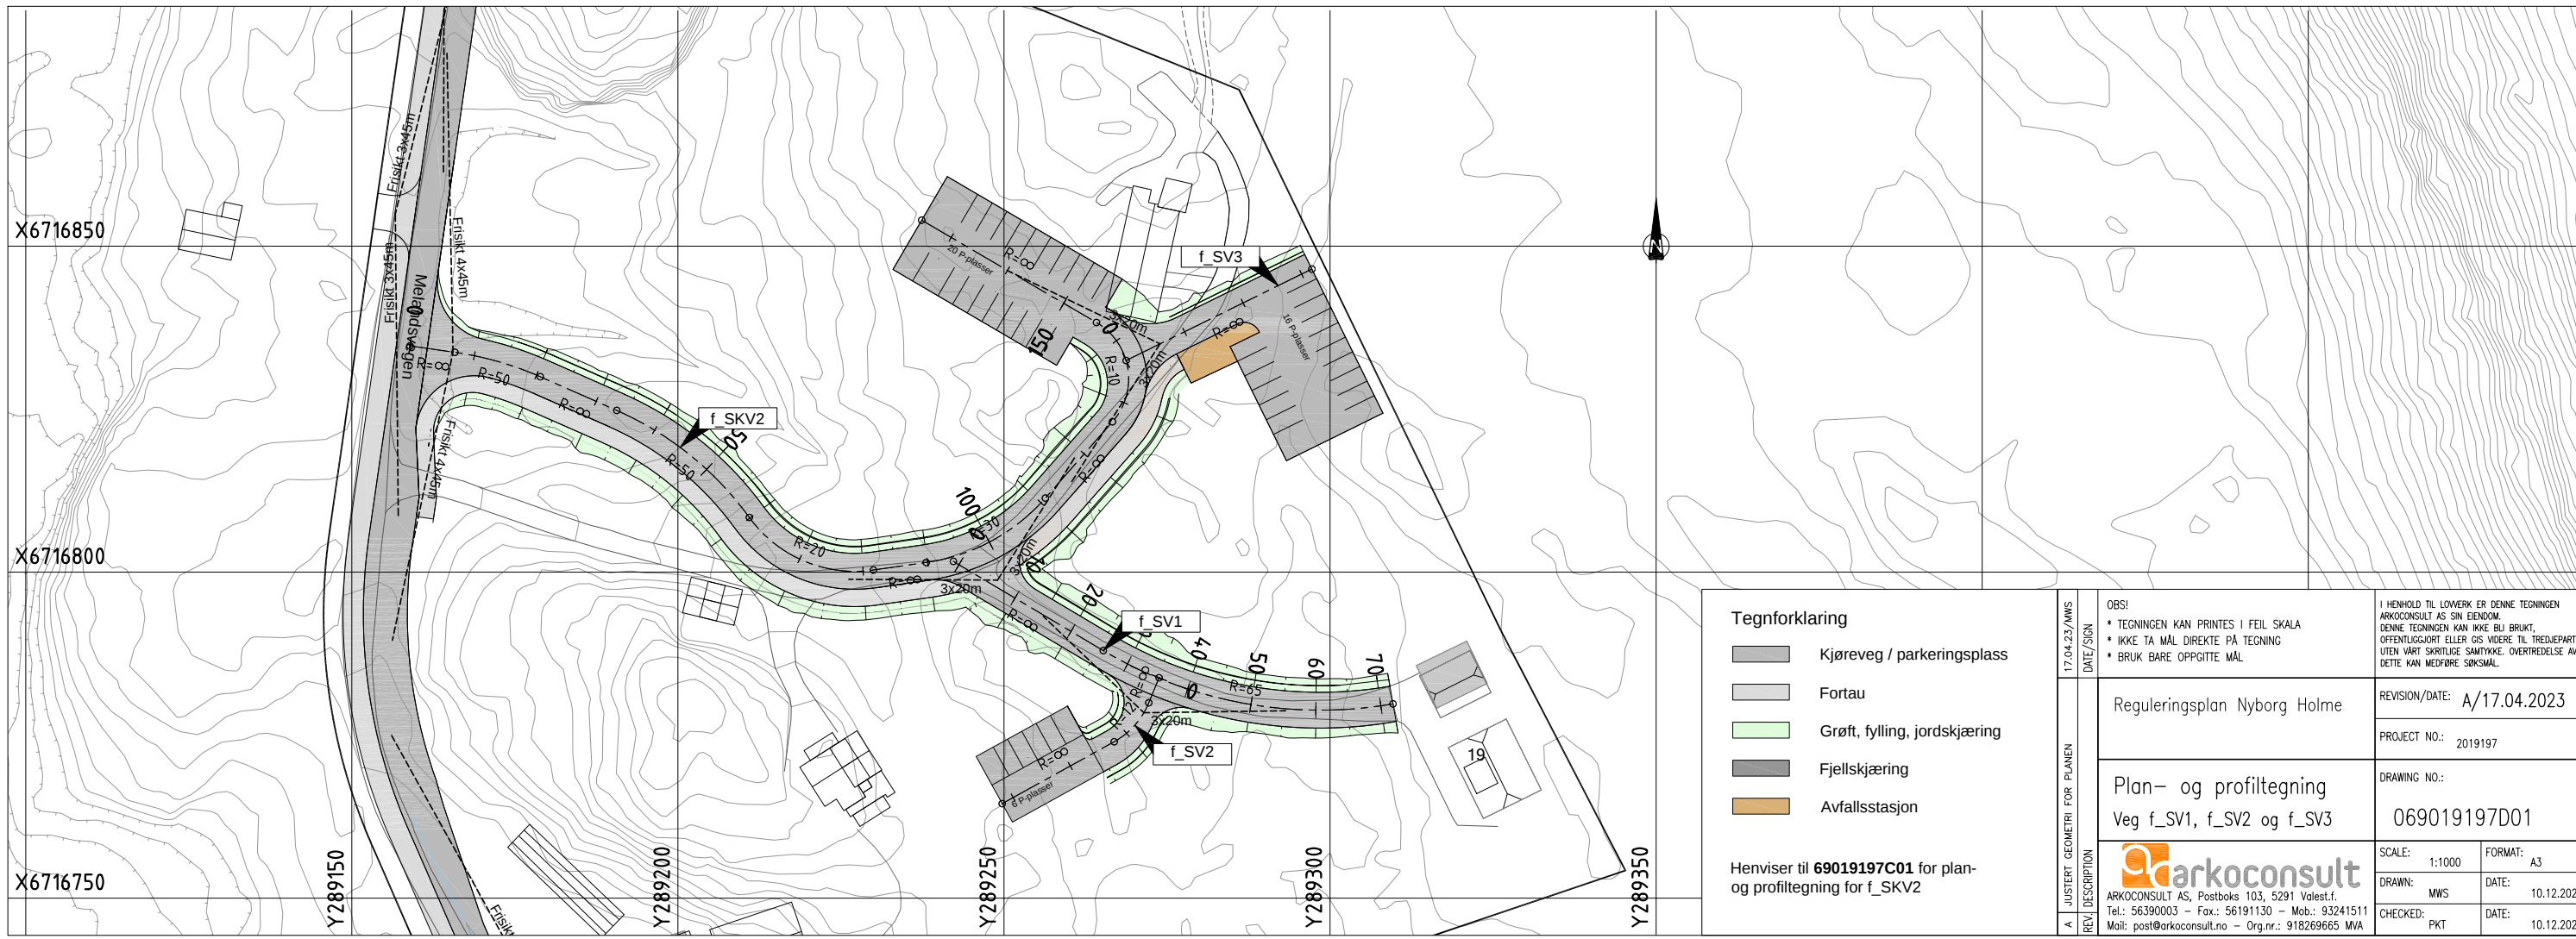

Tegnforklaring

- Kjøreveg / parkeringsplass
- Fortau
- Grøtt, fylling, jordskjæring
- Fjellskjæring
- Avfallsstasjon

Henviser til 69019197C01 for plan- og profiltegn for f_SKV2

DATE/SIGN	17.04.23/MWS	OBS!	<ul style="list-style-type: none"> TEGNINGEN KAN PRINTES I FEIL SKALA IKKE TA MÅL DIREKTE PÅ TEGNING BRUK BARE OPPGITTE MÅL
REVISION/DATE	A/17.04.2023	I HENHOLD TIL LOVVERK ER DENNE TEGNINGEN ARKOKONSULT AS SIN EGENDOM. DENNE TEGNINGEN KAN IKKE BLI BRUKT, OFFENTLIGGJORT ELLER GIS VIDERE TIL TREDJEPART UTEN VÅRT SKRITLIGE SAMTYKKE. OVERTREDELSE AV DETTE KAN MEDFØRE SØKSMÅL.	
PROJECT NO.	2019197	DRAWING NO.: 069019197D01	
SCALE:	1:1000	FORMAT:	A3
DRAWN:	MWS	DATE:	10.12.2021
CHECKED:	PKT	DATE:	10.12.2021

arkoconsult
 ARKOKONSULT AS, Postboks 103, 5291 Volest.1.
 Tel.: 56390003 – Fax.: 56191130 – Mob.: 93241511
 Mail: post@arkoconsult.no – Org.nr.: 918269665 MVA