



471/3

Påkobling vann  
-utv. stoppekran

M  
ENEBOlig

472/2

471/6

472/1

50

Tilkobling til eksisterende  
minirensanlegg

471/5

66-23  
**Hjelmås**  
VVS

Situasjonskart -

Anita Milde og Johannes Dale

Nøtlevågen

GBnr. 472/1

Dato: 05-06-2023


**N**digi.no

Målestokk: 1:1 000

30m

471/2



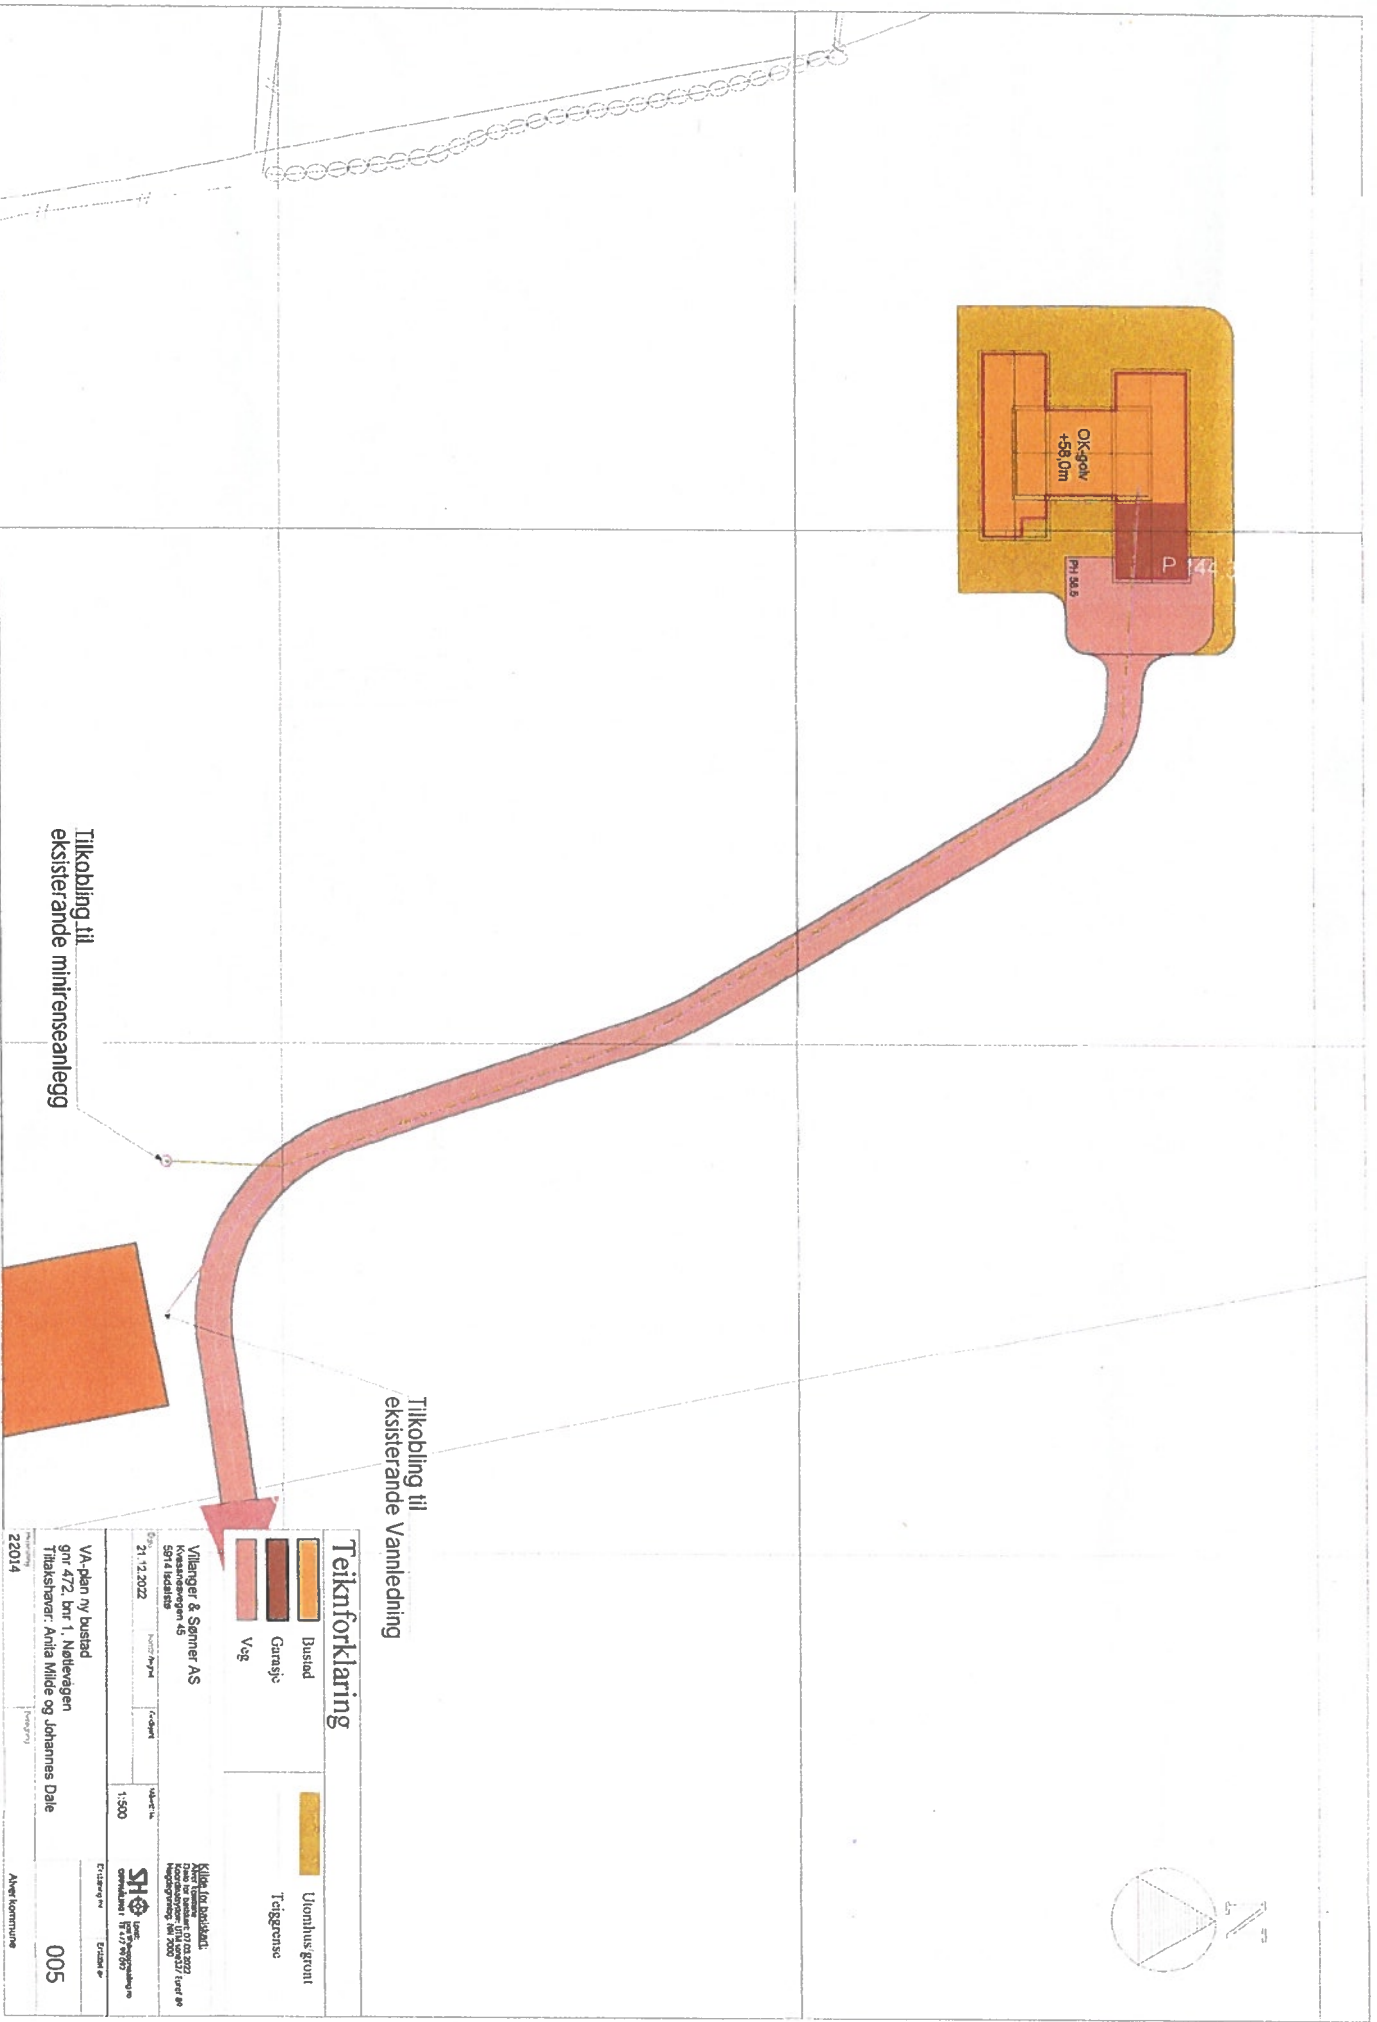

**Teiknforklaring**

- Busstad
- Garasje
- Veg
- Utomhus grønt
- Tettstørcense

Villinger & Sømner AS Kvarteret 45 5814 Isdalstie 21.12.2022		Kilde: LOI bokstakt Dato for utarbeidning: 01.02.2022 Prosjekt: 17111111111111111111 Tegningstype: 001/000	
VA-plan ny busstad gnr. 472, bnr. 1, Nøllevegen Tråsketvær: Anita Milde og Johannes Dale	Skala: 1:500	SH Sivilingeniør 07/17 81575	005
22014	Avet kommune		

Tilkobling til eksisterende Vanledning

Tilkobling til eksisterende minirenseanlegg

Tilkobling til eksisterende minirenseanlegg