


Snitt A-A

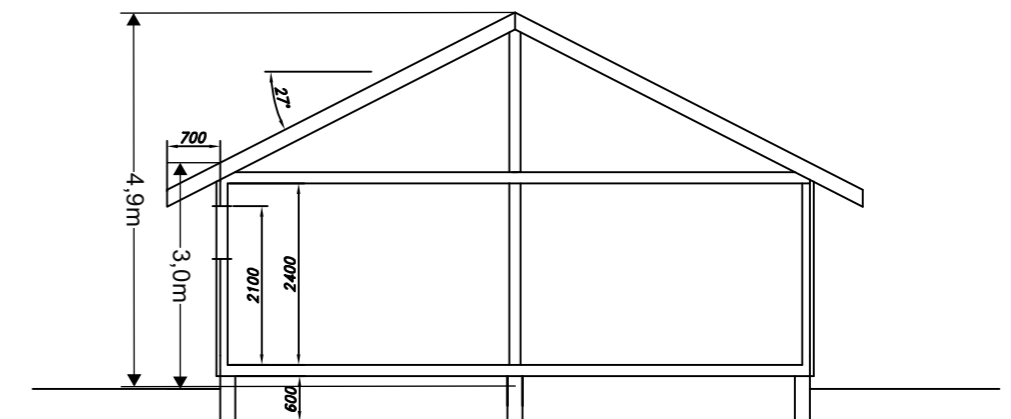


Snitt B-B




Prosjekt: TILBYGG  
Tegning vedr.: PLAN OG SNITT  
Tiltakshaver: HILDE TOSKA  
Byggested: Toskavegen 600,  
5936 Manger

G.nr.: 443 B.nr.: 96


Tegning nr.: 01  
Målestokk: 1:100  
Dato: 20.04.23  
Tegnet av: Erik Wallem

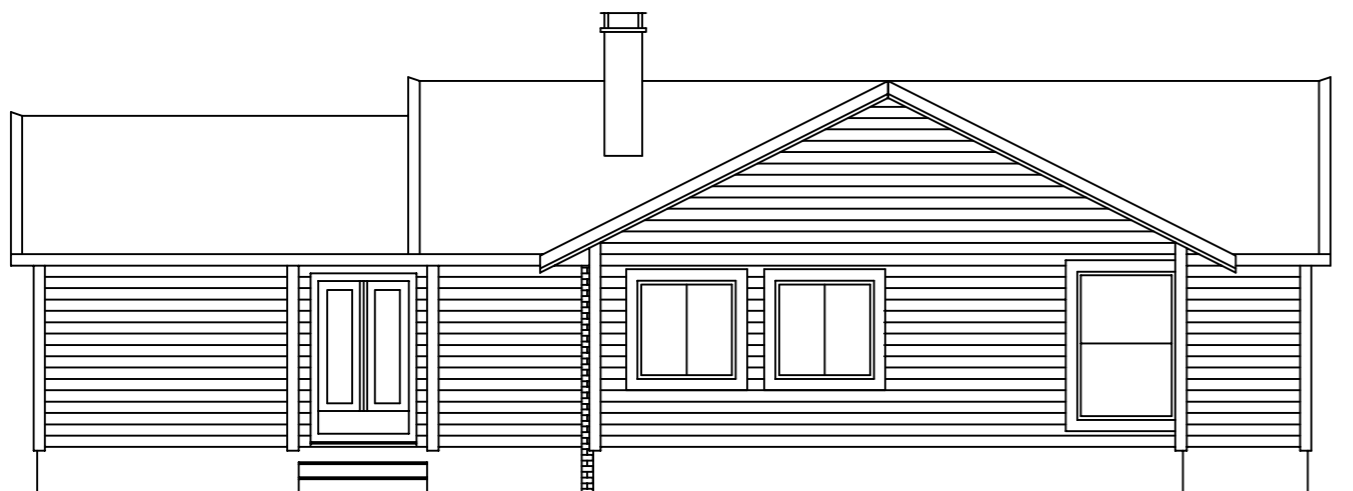


*Fasade mot sør*

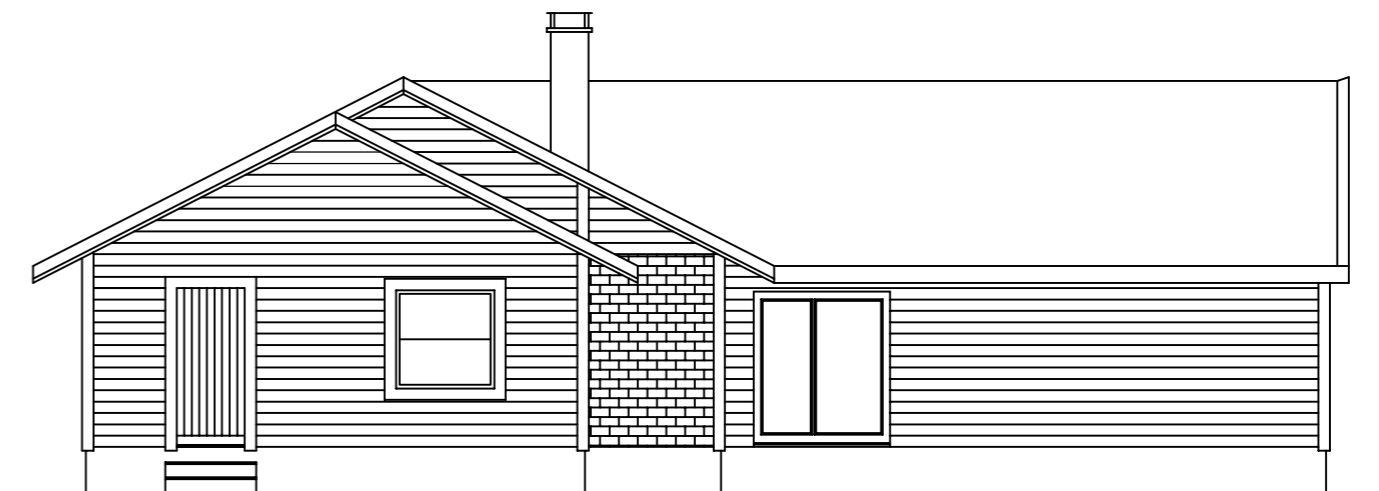

*Fasade mot vest*

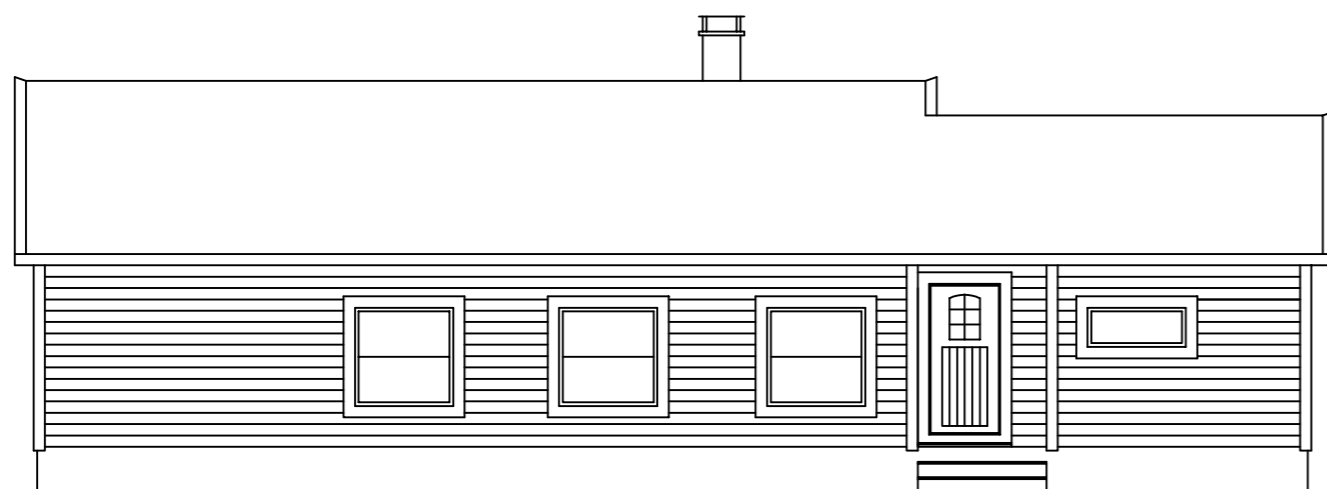

*Fasade mot nord*

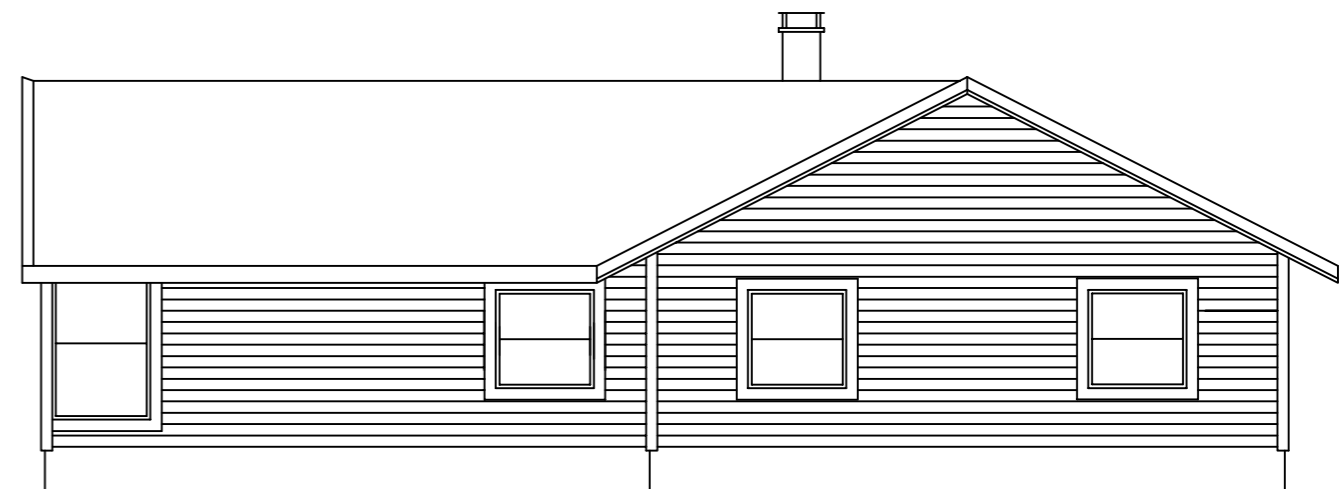

*Fasade mot øst*

*Prosjekt:*  
*Tegning vedr.:*

*TILBYGG*  
*FASADER*

*Tiltakshaver:*  
*Byggested:*

*HILDE TOSKA*  
Toskavegen 600,  
5936 Manger

*G.nr.: 443*

*B.nr.: 96*

*Tegning nr.:* 02  
*Målestokk:* 1:100  
*Dato:* 20.04.23  
*Tegnet av:* Erik Wallem