



471/3

Påkobling vann
- utv. stoppekran

M
ENEBOlig

472/2

471/6

472/1

50

Tilkobling til eksisterende
minirensanlegg

471/5

66-23
Hjelmås
VVS

Situasjonskart -

Anita Milde og Johannes Dale

Nøtlevågen

GBnr. 472/1


Dato: 05-06-2023

Ndigi.no

Målestokk: 1:1 000

30m

471/2

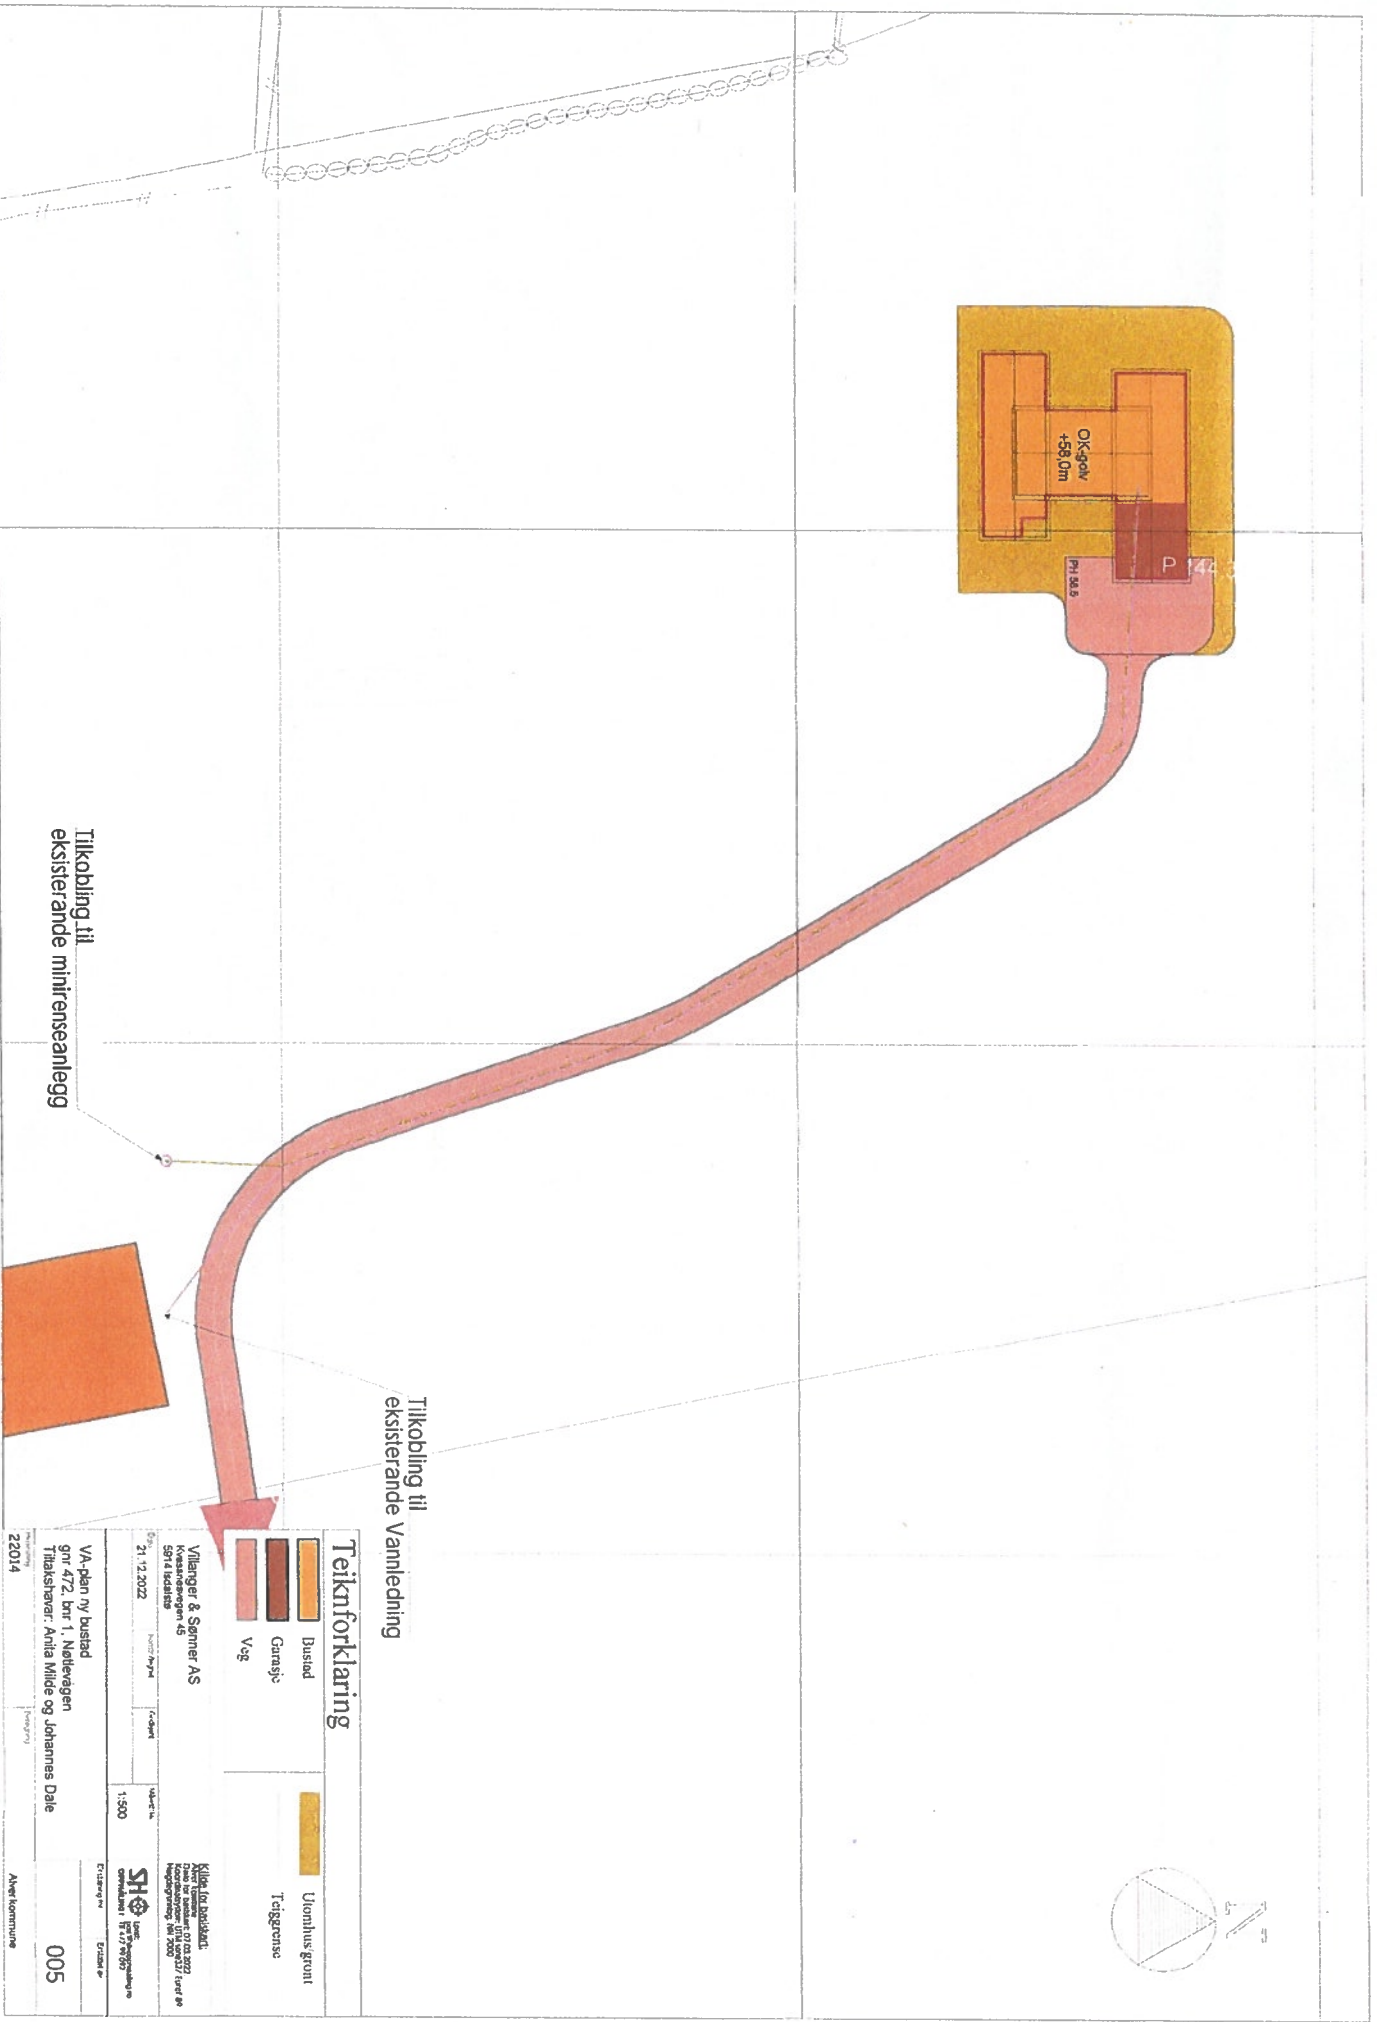

Tilkobling til eksisterende Vanledning

Tilkobling til eksisterende minirensanlegg

Tilkobling til eksisterende minirensanlegg

Teiknforklaring

	Bustad		Utomhus grunt
	Garasje		Tetstørcense
	Veg		

Villinger & Sømner AS
 Krossvegen 45
 5814 Isdalstveit

Dato: 21.12.2022

Utarbeidet av: [Blank]

Skala: 1:500

Kilde: LOI-bokskjemat
 Dato for utarbeidelse: 01.02.2022
 Prosjekt: [Blank]
 Tegningstype: [Blank]
 Tegningsnummer: [Blank]

SH
 Sivilingeniør
 Oppmåling, 17 77 8157

Prosjekt: VA-plan ny bustad
 gnr. 472, bnr. 1, Nettleiagen
 Tiltaksber: Anita Milde og Johannes Dale

22014

Arbeidsnummer: 005

Avert kommunne