


FASADE MOT NORD/ØST

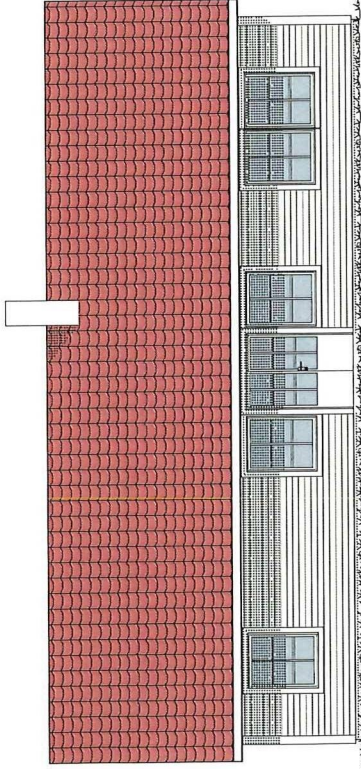

FASADE MOT SØR/VEST

Tegningsnr.  
#LayID

Type tegning  
#Layout Name

Revisjon nr.  
#RevID

Revisjon nr. #RevID

Revisjon nr. #RevID

Revisjon nr. #RevID

Rev. Nr.	Beskrivelse	Dato	Sign.	Kontroll

Localisering



Prosjektgruppe

- ARK: Byggraad Bergen AS  
Fiskestrandveien 226 A  
5018 BERGEN  
Tlf: 503 16 47  
kzr.achem@byggraad.n
- RIB: Rådg. ing. Bygg  
RIBveien 18  
0050 RIBBYEN  
Tlf: 000 00 000  
info@rib.no
- RIE: Rådg. ing. Elektro  
RiEveien 1  
0050 RIBBYEN  
Tlf: 000 00 000  
reg@riema.no
- RIV: Rådg. ing. VVS  
RiVveien 18  
0050 RIBBYEN  
Tlf: 000 00 000  
riv@riema.no

Produksjon



Tiltakshaver  
**Ahmet Øzsoy**

Godkjent  
#Approved by

Kontroll prosjekt.  
Kontroll prosjekt.

Firma navn  
Belghus rev. A Jsn

Dato  
05.03.2023

Målestokk  
1:100

Kontroll utførelse  
Kontroll utførelse

Sign. Kontroll  
Sign. Kontroll

Prosjekt for  
prosjektendel.


Tegningsnr.  
#PIn

Type tegning:  
#LayID

Fasader mot n/ø og s/v

E2

(E2)

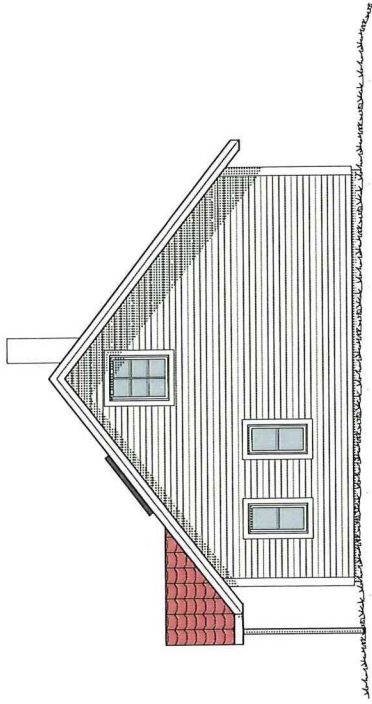

FASADE MOT NORD/VEST



FASADE MOT SØR/ØST

Tegningnr. <b>#LayID</b> Type tegning <b>#Layout Name</b>	Revisjon nr. <b>#revID</b>				
--	-------------------------------	--	--	--	--

Rev	Nr	Beskrivelse	Date	Sign	Kontr

Lokalisering:

Prosjektgrupper:

- ARK : Byggraad Bergen AS  
Fisalanvegen 352 A  
5018 BERGEN  
Tlf: 905 6417  
www.soham@byggraad.no
- RIB : Rådg. ing. Bygg  
Ribeveit 18  
0000 Riihimäki  
00010  
riib@rii.fi
- RIE : Rådg. ing. Elektro  
Rieveit 18  
00000 Riihimäki  
Tlf: 000 00 000  
rie@rii.fi
- RV : Rådg. ing. VVS  
Riveveit 18  
00000 Riihimäki  
Tlf: 000 00 000  
rv@rii.fi

Prosjekt:


**Produksjon**

Tiltakshaver <b>Ahmet Øzsoy</b> Prosjekt <b>Ahmet Øzsoy</b> Skornesvegen 91 5955 LINDÅS	Godkjent <b>#Approved by</b> Kontroll prosjekt:				
Fyllnavn Boignus rev. A.p.h	Date 05.03.2023	Målestokk 1:100	Kontroll utførende Sign.: Kontroll	Prosjekt nr. <b>#PIn</b>	Type tegning: Fasader mot n/v og s/ø

Blm med ArchCAD 23 NOR | Filaussens C:\Users\bovent\OneDrive\Bilder\Bilder\2023\Ahmet Øzsoy\Tegninger\Bokignus rev. A.p.h


ES

Tegningsnr. #LayID		Revisjon nr. #RevID	
Type tegning #Layout Name	
<table border="1"> <thead> <tr> <th>Rev</th> <th>Nr</th> <th>Beskrivelse</th> <th>Date</th> <th>Sign</th> <th>Kontnr</th> </tr> </thead> <tbody> <tr><td> </td><td> </td><td> </td><td> </td><td> </td><td> </td></tr> <tr><td> </td><td> </td><td> </td><td> </td><td> </td><td> </td></tr> <tr><td> </td><td> </td><td> </td><td> </td><td> </td><td> </td></tr> <tr><td> </td><td> </td><td> </td><td> </td><td> </td><td> </td></tr> <tr><td> </td><td> </td><td> </td><td> </td><td> </td><td> </td></tr> <tr><td> </td><td> </td><td> </td><td> </td><td> </td><td> </td></tr> <tr><td> </td><td> </td><td> </td><td> </td><td> </td><td> </td></tr> <tr><td> </td><td> </td><td> </td><td> </td><td> </td><td> </td></tr> <tr><td> </td><td> </td><td> </td><td> </td><td> </td><td> </td></tr> <tr><td> </td><td> </td><td> </td><td> </td><td> </td><td> </td></tr> </tbody> </table>				Rev	Nr	Beskrivelse	Date	Sign	Kontnr	
Rev	Nr	Beskrivelse	Date	Sign	Kontnr	
<p>Lokalisering:</p>	
<p>Prosjektgruppe:</p> <ul style="list-style-type: none"> <li>● ARK: Byggraad Bergen AS Fridtjofsvegen 232 A 4015 BERGEN Tlf: 905 8417 www.sohembyggraad.no</li> <li>● RIB: Rådg. ing. Bygg Ribeveien 18 0000 RIBBYEN Tlf: 000 00 000 rib@ribe.no</li> <li>● RIE: Rådg. ing. Elektro Ribeveien 18 0000 RIBBYEN Tlf: 000 00 000 rie@ribe.no</li> <li>● RV: Rådg. ing. VVS Ribeveien 18 0000 RIBBYEN Tlf: 000 00 000 rv@ribe.no</li> </ul>	
<p>Fase</p> <p><b>Produksjon</b></p> <p>ARCHICAD 23</p>	
<p>Godkjent</p> <p><b>Approved by</b></p> <p>Kontroll prosjekt</p> <p>Fyllnavn</p> <p>Belghus rev. A.jrh</p> <p>Dato</p> <p>05.03.2023</p> <p>Målestokk</p> <p>1:100</p> <p>Kontroll utførende</p> <p>Sign.</p> <p>Kontroll</p> <p>Prosjektant</p> <p><b>Approved by</b></p> <p>Tegningstittel</p> <p><b>#LayID</b></p> <p>Type tegning</p> <p><b>Plan 1. etasje</b></p>	
<p>Tilaksnavn</p> <p><b>Ahmet Øzsoy</b></p> <p>Prosjekt</p> <p><b>Ahmet Øzsoy</b></p> <p><b>Skornesvegen 91</b></p> <p><b>5955 LINDAS</b></p> <p>Gener./Byr./Festleir.: 110/3</p> <p>Prosjektant:</p> <p><b>#PIn</b></p>	

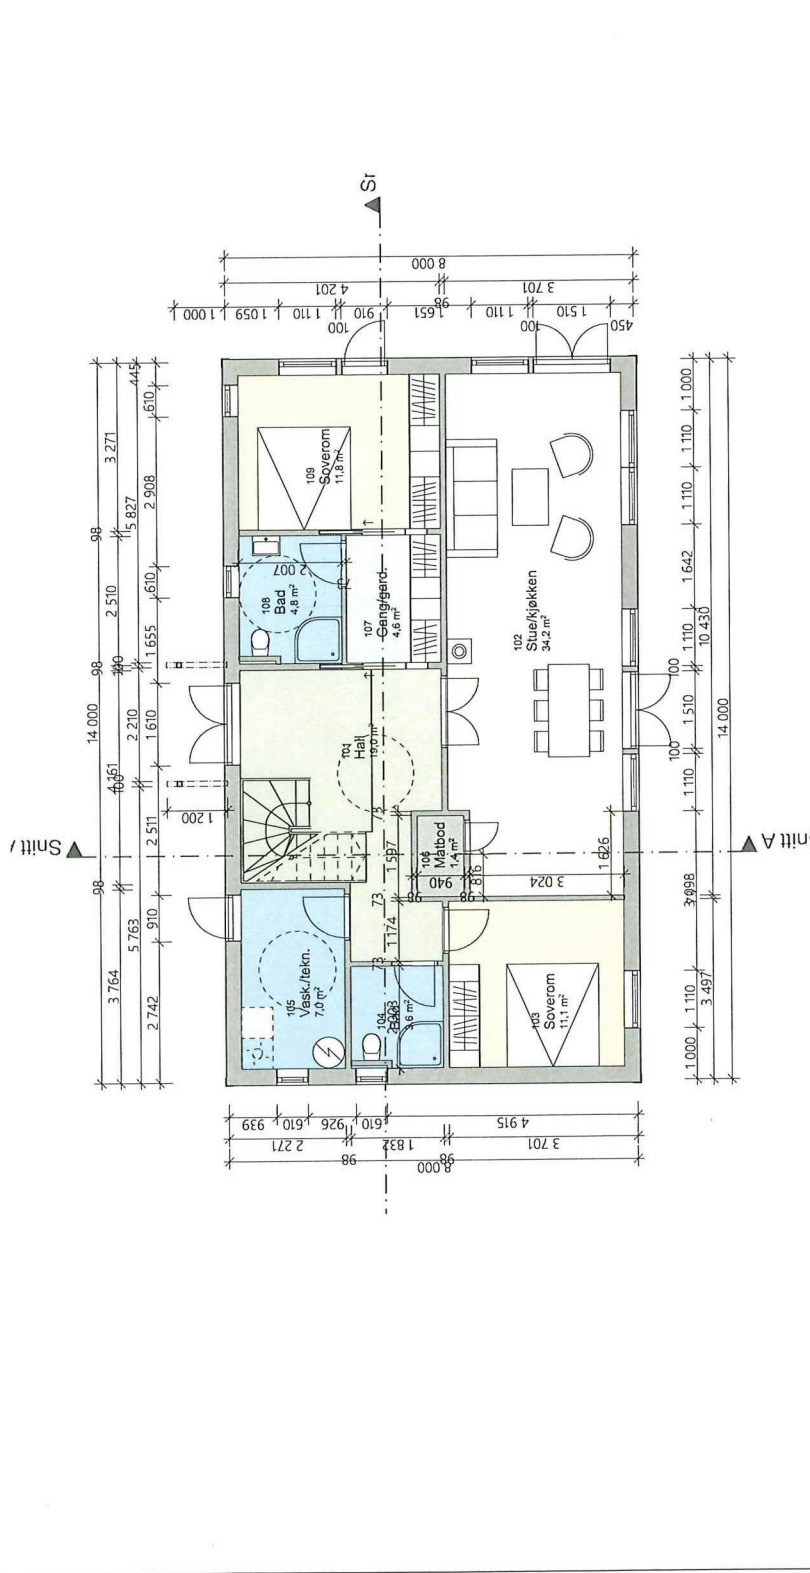


E4

E4

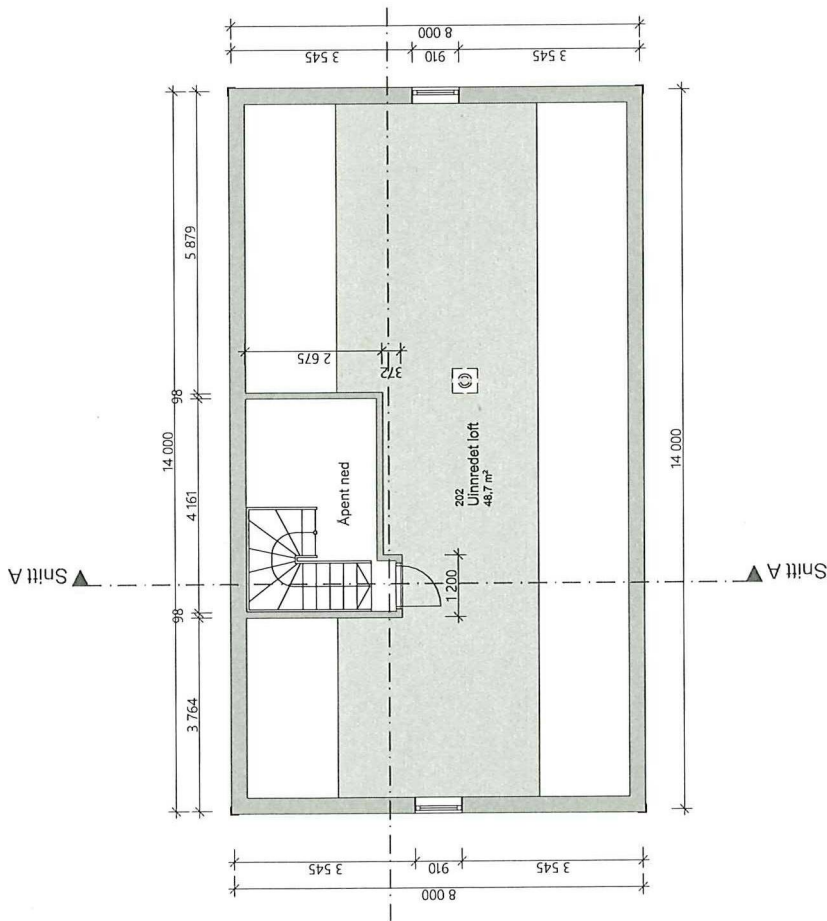


Tegningnr. #LayID  
 Type tegning #Layout Name  
 Revisjon nr. #RevID

Rev. Nr.	Beskrivelse	Dato	Sign	Kontr.

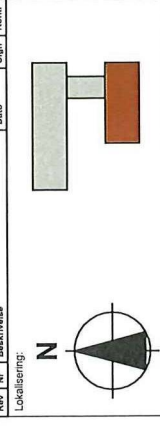

Prosjekteringsgruppen

- ARK: Byggraad Bergen AS  
 Falsandvegen 235 A  
 4040 RIEBYEN  
 Tlf: 505 64 17  
 ber.sohem@byggraad.no
- RIB: Rådg. ing. Bygg  
 RIBveit 18  
 0200 RIEBYEN  
 Tlf: 500 00 000  
 rib@byggraad.no
- RIE: Rådg. ing. Elektro  
 RIEveit 18  
 0200 RIEBYEN  
 Tlf: 500 00 000  
 rie@byggraad.no
- RIV: Rådg. ing. VVS  
 RIVveit 18  
 0200 RIEBYEN  
 Tlf: 500 00 000  
 riv@byggraad.no

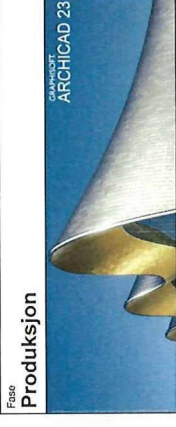

Tilleshaver  
**Ahmet Øzsoy**  
 #Approved by  
 Kontroll prosjekt.

Prosjekt  
**Ahmet Øzsoy**  
**Skornesvegen 91**  
**5955 LINDAS**

Arkitekt  
 11/0/3

Gnr./Bnr./Festl.:  
 110/3

Prosjekt nr. #PiIn  
 Tegning nr. #LayID

Type tegning:  
**Plan loft**

Kontroll utferende  
 Sign. Kontroll

Prosjekt nr. for  
 projekterende/rev.

Utsatt dato  
 05.03.2023

Målestokk  
 1:100

Tegningnr.  
#LayID

Revisjon nr.  
#Revid

Type tegning  
#Layout Name

Rev. Nr	Beskrivelse	Dato	Sign.	Kontroll

Lokalisering:



Prosjektgrupper:

- **ARK :** Byggraad Bergen AS  
Fjellanesvegen 235, A  
7117, 4557, 0417  
www.sohem@byggraad.n
- **RIB :** Rådg. ing. Bygg  
Riiseveien 18  
0000 Riisebyen  
7117, 000, 00, 000  
rii@byggaad.no
- **RIE :** Rådg. ing. Elektro  
Riiseveien 18  
0000 Riisebyen  
7117, 000, 00, 000  
rie@riise.no
- **RV :** Rådg. ing. VVS  
Riiseveien 18  
0000 Riisebyen  
7117, 000, 00, 000  
rv@riise.no

File:  
**Produksjon**



Tittelshaver	
<b>Ahmet Øzsoy</b>	
Prosjekt	
<b>Ahmet Øzsoy</b>	
<b>Skornesvegen 91</b>	
<b>5955 LINDAS</b>	
Godkjent	#Approved by
Kontroll prosjekt:	
Filnavn	Belghus rev. A.dh
Dato	05.03.2023
Målestokk	1:100
Kontroll utførende	
Sign.	Kontroll
Grv./Ebr./Feletriv:	
110/3	
Prosjekt nr.:	
#P In	
Type tegning:	
#LayID	
Type tegning:	
Snitt A-A	

ES

