

Vedlegg nr.
C - 1



Opplysningar gjeve i nabovarsel skal sendast kommunen saman med søknaden

(Gjenpart av nabovarsel)

Pbl § 21-3

INDRE LYGREN

Tiltak på eigedommen:					
Gnr.	Bnr.	Festnr.	Seksjonsnr.	Eigedomen si adresse	Postnr. Poststad
58	22			LUREVEGEN	5912 SEIM
Eigar/festar			Kommune		
BENTE KRISTIANSEN			ALVER		

Det varslast med dette om					
<input type="checkbox"/> Nybygg	<input checked="" type="checkbox"/> Anlegg <i>VEG</i>	<input type="checkbox"/> Endring av fasade	<input type="checkbox"/> Riving		
<input type="checkbox"/> Påbygg/tilbygg	<input type="checkbox"/> Skilt/reklame	<input type="checkbox"/> Innhegning mot veg	<input type="checkbox"/> Bruksendring		
<input type="checkbox"/> Mellombels bygning, konstruksjon eller anlegg	<input type="checkbox"/> Antennesystem	<input type="checkbox"/> Oppretting/ending av matrikkeleining (eigdomsdeling) eller bortfeste	<input type="checkbox"/> Anna		
Dispensasjon etter plan- og bygningslova kapittel 19					
<input type="checkbox"/> Plan- og bygningslova med forskrifter	<input type="checkbox"/> Kommunale vedtekter	<input checked="" type="checkbox"/> Arealplanar <i>DISP. INF-OMR</i>	<input checked="" type="checkbox"/> Veglova	Vedlegg nr. B -	

Arealdisponering					
Set kryss for gjeldande plan					
<input checked="" type="checkbox"/> Arealdel av kommuneplan	<input type="checkbox"/> Reguleringsplan	<input type="checkbox"/> Utbyggingsplan	<input type="checkbox"/> Eventuelt andre planar		
Namn på plan					
KOMMUNEPLAN					

Beskriv nærare kva nabovarslet gjeld					
Ny TILKOMSTVEG FRÅ FV 404 LUREVEGEN SEIM, OVER 58/5 OG TIL FRITIDSEIGEDOM 58/22. VEG/UTKJØRSEL ET, KRAV STATENS VEGVESEN.					
					Vedlegg nr. Q -

Spørsmål som gjeld nabovarsel skal rettast til					
Føretak/tiltakshavar					
BERGEN EIENDOMSSKAP AS					
Kontaktperson, namn		E-post	Telefon	Mobil	
Y/TROND HANTVEIT		trond@hantveit.no		98000000	
Søknaden finst på heimeside: (ikkje obligatorisk)					

Merknader skal sendast til					
Eventuelle merknader skal vere mottekne innan 2 veker etter at dette varslet er sendt. Ansvarleg søkjar/tiltakshavar skal saman med søknad sende innkomne merknader og gjere greie for ev. endringar.					
Namn		Postadresse			
BERGEN EIENDOMSSKAP AS,		MERKURVEGEN 2A,			
Postnr.	Poststad	E-post			
5099	BERGEN	trond@hantveit.no			

Følgjande vedlegg er sendt med nabovarslet				
Beskrivelse av vedlegg	Gruppe	Nr. frå - til	Ikkje relevant	
Dispensasjonssøknad/vedtak	B	-	<input type="checkbox"/>	<input type="checkbox"/>
Situasjonsplan	D	1 - 2	<input type="checkbox"/>	<input type="checkbox"/>
Teikningar snitt, fasade	E	-	<input type="checkbox"/>	<input type="checkbox"/>
Utgreiingar/kart	F	-	<input type="checkbox"/>	<input type="checkbox"/>
Andre vedlegg	Q	-	<input type="checkbox"/>	<input type="checkbox"/>

Underskrift		
Tilsvarende opplysningar med vedlegg er sendt i nabovarsel til naboar og gjenbuuarar som er berørte. Kvitteing for nabovarsel viser mottakarar av nabovarslet.		
Stad	Dato	Underskrift ansvarleg søkjar eller tiltakshavar
BERGEN	8.6.23	Trond Hantveit
		Gjenta med blokkbokstavar
		TROND HANTVEIT

Kvittering for nabovarsel sendes kommunen sammen med søknaden

Nabovarsel kan enten sendes som rekommandert sending eller overleveres personlig mot kvittering. Ved personlig overlevering vil signatur gjelde som bekreftelse på at varslert er mottatt. Det kan også signeres på at man gir samtykke til tiltaket.

Tiltaket gjelder							
Eiendom/ byggested	Gnr.	Bnr.	Festnr.	Seksjonsnr.	Bygningsnr.	Bolignr.	Kommune
	Adresse				Postnr.	Poststed	
	58	22					ALVER
	LUREVEGEN, 1. LYGRE				5912	SEIM	

Følgende naboer har mottatt eller fått rek. sending av vedlagte nabovarsel med tilhørende vedlegg:

Nabo-/gjenboiereiendom				Eier/fester av nabo-/gjenboiereiendom			
Gnr.	Bnr.	Festnr.	Seksjonsnr.	Eiers/festers navn			
Adresse				Adresse			
Postnr.		Poststed		Postnr.		Poststed	
Personlig kvittering for		Dato	Sign.	Personlig kvittering for		Dato	Sign.
<input type="checkbox"/> mottatt varsel				<input type="checkbox"/> samtykke til tiltaket			
58	4+5+174	58/5	1	ASTRID H BERGÅS PLETTEN			
LUREVEGEN				LUREVEGEN 1416,			
SEIM				5912		SEIM	
						124751	


Nabo-/gjenboiereiendom				Eier/fester av nabo-/gjenboiereiendom			
Gnr.	Bnr.	Festnr.	Seksjonsnr.	Eiers/festers navn			
Adresse				Adresse			
Postnr.		Poststed		Postnr.		Poststed	
Personlig kvittering for		Dato	Sign.	Personlig kvittering for		Dato	Sign.
<input type="checkbox"/> mottatt varsel				<input type="checkbox"/> samtykke til tiltaket			
58	3			OLAV BJØRN LYGRE			
LUREVEGEN				YTRE-TYSSE 145,			
SEIM				5650		TYSSE	
						124751	

Nabo-/gjenboiereiendom				Eier/fester av nabo-/gjenboiereiendom			
Gnr.	Bnr.	Festnr.	Seksjonsnr.	Eiers/festers navn			
Adresse				Adresse			
Postnr.		Poststed		Postnr.		Poststed	
Personlig kvittering for		Dato	Sign.	Personlig kvittering for		Dato	Sign.
<input type="checkbox"/> mottatt varsel				<input type="checkbox"/> samtykke til tiltaket			
58	8			ERIK NORHEIM			
LUREVEGEN, SEIM				LUREVEGEN 1420,			
SEIM				5912		SEIM	
						124751 KB	

Nabo-/gjenboiereiendom				Eier/fester av nabo-/gjenboiereiendom			
Gnr.	Bnr.	Festnr.	Seksjonsnr.	Eiers/festers navn			
Adresse				Adresse			
Postnr.		Poststed		Postnr.		Poststed	
Personlig kvittering for		Dato	Sign.	Personlig kvittering for		Dato	Sign.
<input type="checkbox"/> mottatt varsel				<input type="checkbox"/> samtykke til tiltaket			
58	15			OLE-ANDRÉ MOBERG			
LUREVEGEN				LUREVEGEN 1416,			
SEIM				5912		SEIM	
						124751 KB	

Nabo-/gjenboiereiendom				Eier/fester av nabo-/gjenboiereiendom			
Gnr.	Bnr.	Festnr.	Seksjonsnr.	Eiers/festers navn			
Adresse				Adresse			
Postnr.		Poststed		Postnr.		Poststed	
Personlig kvittering for		Dato	Sign.	Personlig kvittering for		Dato	Sign.
<input type="checkbox"/> mottatt varsel				<input type="checkbox"/> samtykke til tiltaket			
58	19			KRISTIN REKDAL			
LUREVEGEN				LANGHEIANE 69,			
SEIM				5914		ISDALSTØ	
						124751 KB	

Det er per dags dato innlevert rekommandert sending til ovennevnte adressater.

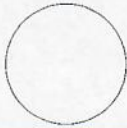Samlet antall sendinger: _____ Sign. 

Kvittering for nabovarsel sendast kommunen saman med søknaden

Nabovarsel kan enten sendast som rekommandert sending eller overleverast personleg mot kvittering. Ved personleg overlevering vil signatur gjelde som stadfesting på at varselet er motteke. Det kan óg signerast på at ein gjev samtykke til tiltaket.

Tiltaket gjeld						
Eigedom/ byggjestad	Gnr. 58	Bnr. 22	Festenr.	Seksjonsnr.	Bygningsnr.	Bustadnr. Kommune ALVER
	Adresse LUREVEGEN, 1. LYGRE				Postnr. 5912	Poststad SEIM

Følgjande naboar har motteke eller fått rek. sending av vedlagte nabovarsel med tilhøyrande vedlegg:

Nabo-/tverrbuareigedom			Eigar/festar av nabo-/tverrbuareigedom		
Gnr. 58	Bnr. 24	Festenr.	Seksjonsnr.	Eigar/festar sitt namn	LAILA ROLLAND
Adresse LUREVEGEN			Adresse KLAUVANESET 63,		
Postnr. SEIM		Poststad SEIM		Postnr. 5108	Poststad HORDVIK Poststaden sitt reg.nr. 124751 KB
<input type="checkbox"/> motteke varsel	Dato	Sign.	<input type="checkbox"/> samtykke i tiltaket	Dato	Sign.


Nabo-/tverrbuareigedom			Eigar/festar av nabo-/tverrbuareigedom		
Gnr. 58	Bnr. 32	Festenr.	Seksjonsnr.	Eigar/festar sitt namn	TROND MYKLEBUST
Adresse LUREVEGEN			Adresse SCHRIVERHAUGEN 18,		
Postnr. SEIM		Poststad SEIM		Postnr. 5918	Poststad FREKHANG Poststaden sitt reg.nr. 124751 KB
<input type="checkbox"/> motteke varsel	Dato	Sign.	<input type="checkbox"/> samtykke i tiltaket	Dato	Sign.

Nabo-/tverrbuareigedom			Eigar/festar av nabo-/tverrbuareigedom		
Gnr. 58	Bnr. 70	Festenr.	Seksjonsnr.	Eigar/festar sitt namn	GEIR OVE PLETTEN
Adresse LUREVEGEN			Adresse LUREVEGEN 1372,		
Postnr. SEIM		Poststad SEIM		Postnr. 5912	Poststad SEIM Poststaden sitt reg.nr. 124751 KB
<input type="checkbox"/> motteke varsel	Dato	Sign.	<input type="checkbox"/> samtykke i tiltaket	Dato	Sign.

Nabo-/tverrbuareigedom			Eigar/festar av nabo-/tverrbuareigedom		
Gnr. 58	Bnr. 143	Festenr.	Seksjonsnr.	Eigar/festar sitt namn	BENTE LYGRE
Adresse LUREVEGEN			Adresse SANDVIKSBOENE 2A,		
Postnr. SEIM		Poststad SEIM		Postnr. 5035	Poststad BERGEN Poststaden sitt reg.nr. 124751 KB
<input type="checkbox"/> motteke varsel	Dato	Sign.	<input type="checkbox"/> samtykke i tiltaket	Dato	Sign.

Nabo-/tverrbuareigedom			Eigar/festar av nabo-/tverrbuareigedom		
Gnr. 58	Bnr. 143	Festenr.	Seksjonsnr.	Eigar/festar sitt namn	REIDAR STORHEIM,
Adresse LUREVEGEN			Adresse RADØYVEGEN 475,		
Postnr. SEIM		Poststad SEIM		Postnr. 5938	Poststad SÆBOVÅGEN Poststaden sitt reg.nr. 124751 KB
<input type="checkbox"/> motteke varsel	Dato	Sign.	<input type="checkbox"/> samtykke i tiltaket	Dato	Sign.

Det er per dags dato innlevert rekommandert sending til ovennevnte adressatar.

Samla tal på sendingar: _____ Sign. 

Kvittering for nabovarsel sendast kommunen saman med søknaden

Nabovarsel kan enten sendast som rekommandert sending eller overleverast personleg mot kvittering. Ved personleg overlevering vil signatur gjelde som stadfesting på at varselet er motteke. Det kan òg signerast på at ein gjev samtykke til tiltaket.

Tiltaket gjeld							
Eigedom/ byggjestad	Gnr.	Bnr.	Fest.nr.	Seksjonsnr.	Bygningsnr.	Bustadnr.	Kommune
	58 / 22				ALVER		
	Adresse			Postnr.	Poststad		
	LUREVEGEN, 1. LYGRE,			5912	SEIM		

Følgjande naboar har motteke eller fått rek. sending av vedlagte nabovarsel med tilhøyrande vedlegg:

Nabo-/tverrbuareigedom				Eigar/festar av nabo-/tverrbuareigedom			
Gnr.	Bnr.	Fest.nr.	Seksjonsnr.	Eigar/festar sitt namn			
58 / 44 + 161				VESTLAND FYLKESKOMMUNE			
Adresse				Adresse			
LUREVEGEN				POSTBOKS 7900			
Postnr.	Poststad			Postnr.	Poststad		Poststaden sitt reg.nr.
	SEIM			5020	BERGEN		124751KB
Personleg kvittering for		Dato	Sign.	Personleg kvittering for		Dato	Sign.
<input type="checkbox"/> motteke varsel				<input type="checkbox"/> samtykke i tiltaket			


Nabo-/tverrbuareigedom				Eigar/festar av nabo-/tverrbuareigedom			
Gnr.	Bnr.	Fest.nr.	Seksjonsnr.	Eigar/festar sitt namn			
Adresse				Adresse			
Postnr.	Poststad			Postnr.	Poststad		Poststaden sitt reg.nr.
Personleg kvittering for		Dato	Sign.	Personleg kvittering for		Dato	Sign.
<input type="checkbox"/> motteke varsel				<input type="checkbox"/> samtykke i tiltaket			

Nabo-/tverrbuareigedom				Eigar/festar av nabo-/tverrbuareigedom			
Gnr.	Bnr.	Fest.nr.	Seksjonsnr.	Eigar/festar sitt namn			
Adresse				Adresse			
Postnr.	Poststad			Postnr.	Poststad		Poststaden sitt reg.nr.
Personleg kvittering for		Dato	Sign.	Personleg kvittering for		Dato	Sign.
<input type="checkbox"/> motteke varsel				<input type="checkbox"/> samtykke i tiltaket			

Nabo-/tverrbuareigedom				Eigar/festar av nabo-/tverrbuareigedom			
Gnr.	Bnr.	Fest.nr.	Seksjonsnr.	Eigar/festar sitt namn			
Adresse				Adresse			
Postnr.	Poststad			Postnr.	Poststad		Poststaden sitt reg.nr.
Personleg kvittering for		Dato	Sign.	Personleg kvittering for		Dato	Sign.
<input type="checkbox"/> motteke varsel				<input type="checkbox"/> samtykke i tiltaket			

Nabo-/tverrbuareigedom				Eigar/festar av nabo-/tverrbuareigedom			
Gnr.	Bnr.	Fest.nr.	Seksjonsnr.	Eigar/festar sitt namn			
Adresse				Adresse			
Postnr.	Poststad			Postnr.	Poststad		Poststaden sitt reg.nr.
Personleg kvittering for		Dato	Sign.	Personleg kvittering for		Dato	Sign.
<input type="checkbox"/> motteke varsel				<input type="checkbox"/> samtykke i tiltaket			

Det er per dags dato innlevert rekommandert sending til ovennevnte adressatar.

Samla tal på sendingar: _____ Sign. 

Nabovarsel

Skal sendast til berørte naboar og gjenbuarar

Ved riving skal kreditorar med pengehefte i eigedomen varslast, pbl § 21-3



Til (nabo/gjenbuar)

Som eier/fester av:

Gnr. 58	Bnr.	Festenr.	Seksjonsnr.
Eigedomen si adresse			
Andre gnr., bnr., f.nr., seksj.nr.			

Tiltak på eigedomen:

Gnr. 58	Bnr. 22	Festenr.	Seksjonsnr.
Eigedomen si adresse LUREVEGEN, INDRE LYGRE,			
Postnr. 5912	Poststad SEIM		
Kommune ALVER			
Eigar/festar BENTE KRISTIANSEN			
Andre gnr., bnr., f.nr., seksj.nr.			

Det blir med dette varsla om

<input type="checkbox"/> Nybygg	<input checked="" type="checkbox"/> Anlegg / VEG	<input type="checkbox"/> Endring av fasade	<input type="checkbox"/> Riving
<input type="checkbox"/> Påbygg/tilbygg	<input type="checkbox"/> Skilt/reklame	<input type="checkbox"/> Innhegning mot veg	<input type="checkbox"/> Bruksendring
<input type="checkbox"/> Mellombels bygning, konstruksjon eller anlegg	<input type="checkbox"/> Antennesystem	<input type="checkbox"/> Oppretting/ending av matrikkeleining (eigedomsdeling) eller bortfeste	<input type="checkbox"/> Anna

Dispensasjon etter plan- og bygningslova kapittel 19

<input type="checkbox"/> Plan- og bygningslova med forskrifter	<input type="checkbox"/> Kommunale vedtekter	<input checked="" type="checkbox"/> Arealplanar LNFOMR.	<input checked="" type="checkbox"/> Veglova	Vedlegg nr. B -
--	--	---	---	-----------------

Arealdisponering

Set kryss for gjeldande plan

<input checked="" type="checkbox"/> Arealdel av kommuneplan	<input type="checkbox"/> Reguleringsplan	<input type="checkbox"/> Utbyggingsplan	<input type="checkbox"/> Eventuelt andre planar
---	--	---	---

Namn på plan KOMMUNEPLAN

Beskriv nærare kva nabovarslet gjeld

Ny TILKOMSTVEG FRÅ FV 404 LUREVEGEN, OVER 58/5. OG TIL FRITIDSEIGEDOM 58/22. VEG/UTGJØRSEL ETC. KRAV VEGVESEN

Vedlegg nr. Q -

Spørsmål om nabovarsel rettaast til

Føretak/tiltakshavar BERGEN EIENDOMSSKAP AS

Kontaktperson, namn Y TROND HANTVEIT E-post trond@hantveit.no Telefon no Mobil 98000000

Søknaden finst på heimeside: (ikkje obligatorisk)

Merknader skal sendast til

Eventuelle merknader skal vere mottekne innan 2 veker etter at dette varslet er sendt. Ansvarleg søkjar/tiltakshavar skal saman med søknad sende innkomne merknader og gjere greie for ev. endringar.




Namn BERGEN EIENDOMSSKAP AS	Postadresse MERKURVEGEN 2A
Postnr. 5099	Poststad BERGEN
E-post	trond@hantveit.no

Beskrivelse av vedlegg	Gruppe	Nr. frå - til	Ikkje relevant
Dispensasjonssøknad/vedtak	B	-	<input type="checkbox"/>
Situasjonsplan	D	- 2	<input type="checkbox"/>
Teikningar snitt, fasade	E	-	<input type="checkbox"/>
Utgreiingar/kart	F	-	<input type="checkbox"/>
Andre vedlegg	Q	-	<input type="checkbox"/>

Underskrift


Stad BERGEN	Dato 8.6.23	Underskrift ansvarleg søkjar eller tiltakshavar Trond Hantveit
		Gjenta med blokkbokstavar TROND HANTVEIT

UTKJØRSEL
58/22: VEG PÅ 58/5 - LUREVEGEN - SEIM.
SØKNAD OM DISP. FRÅ KOMMUNEPLAN PGA
LNF-OMRÅDE.

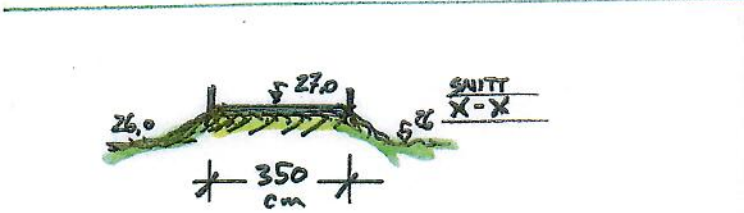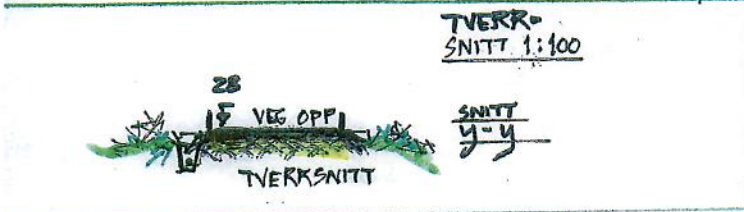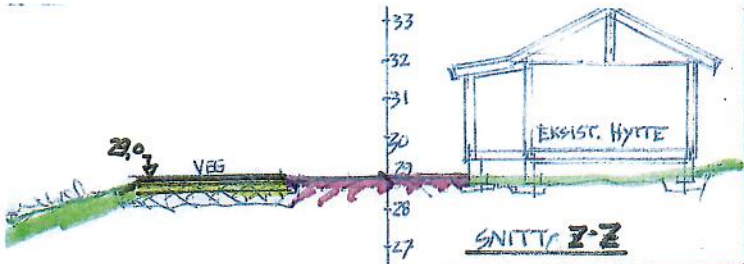

M = 1:200

(E1)

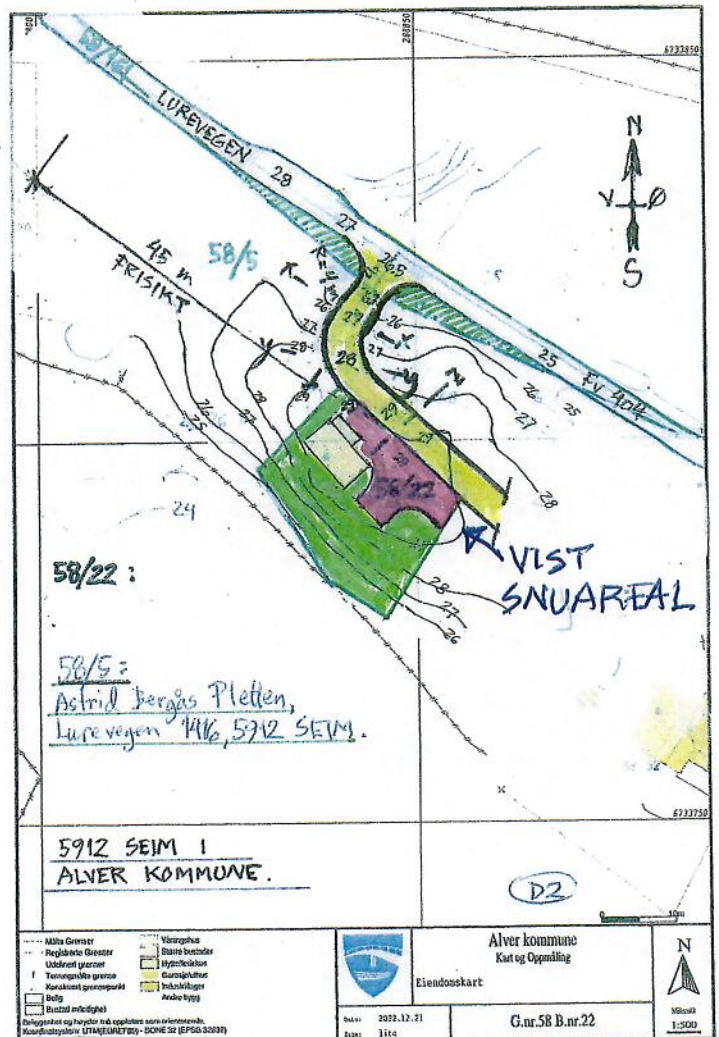


M = 1:1000

2021,022067


• 23/2142


▶ 23/18900

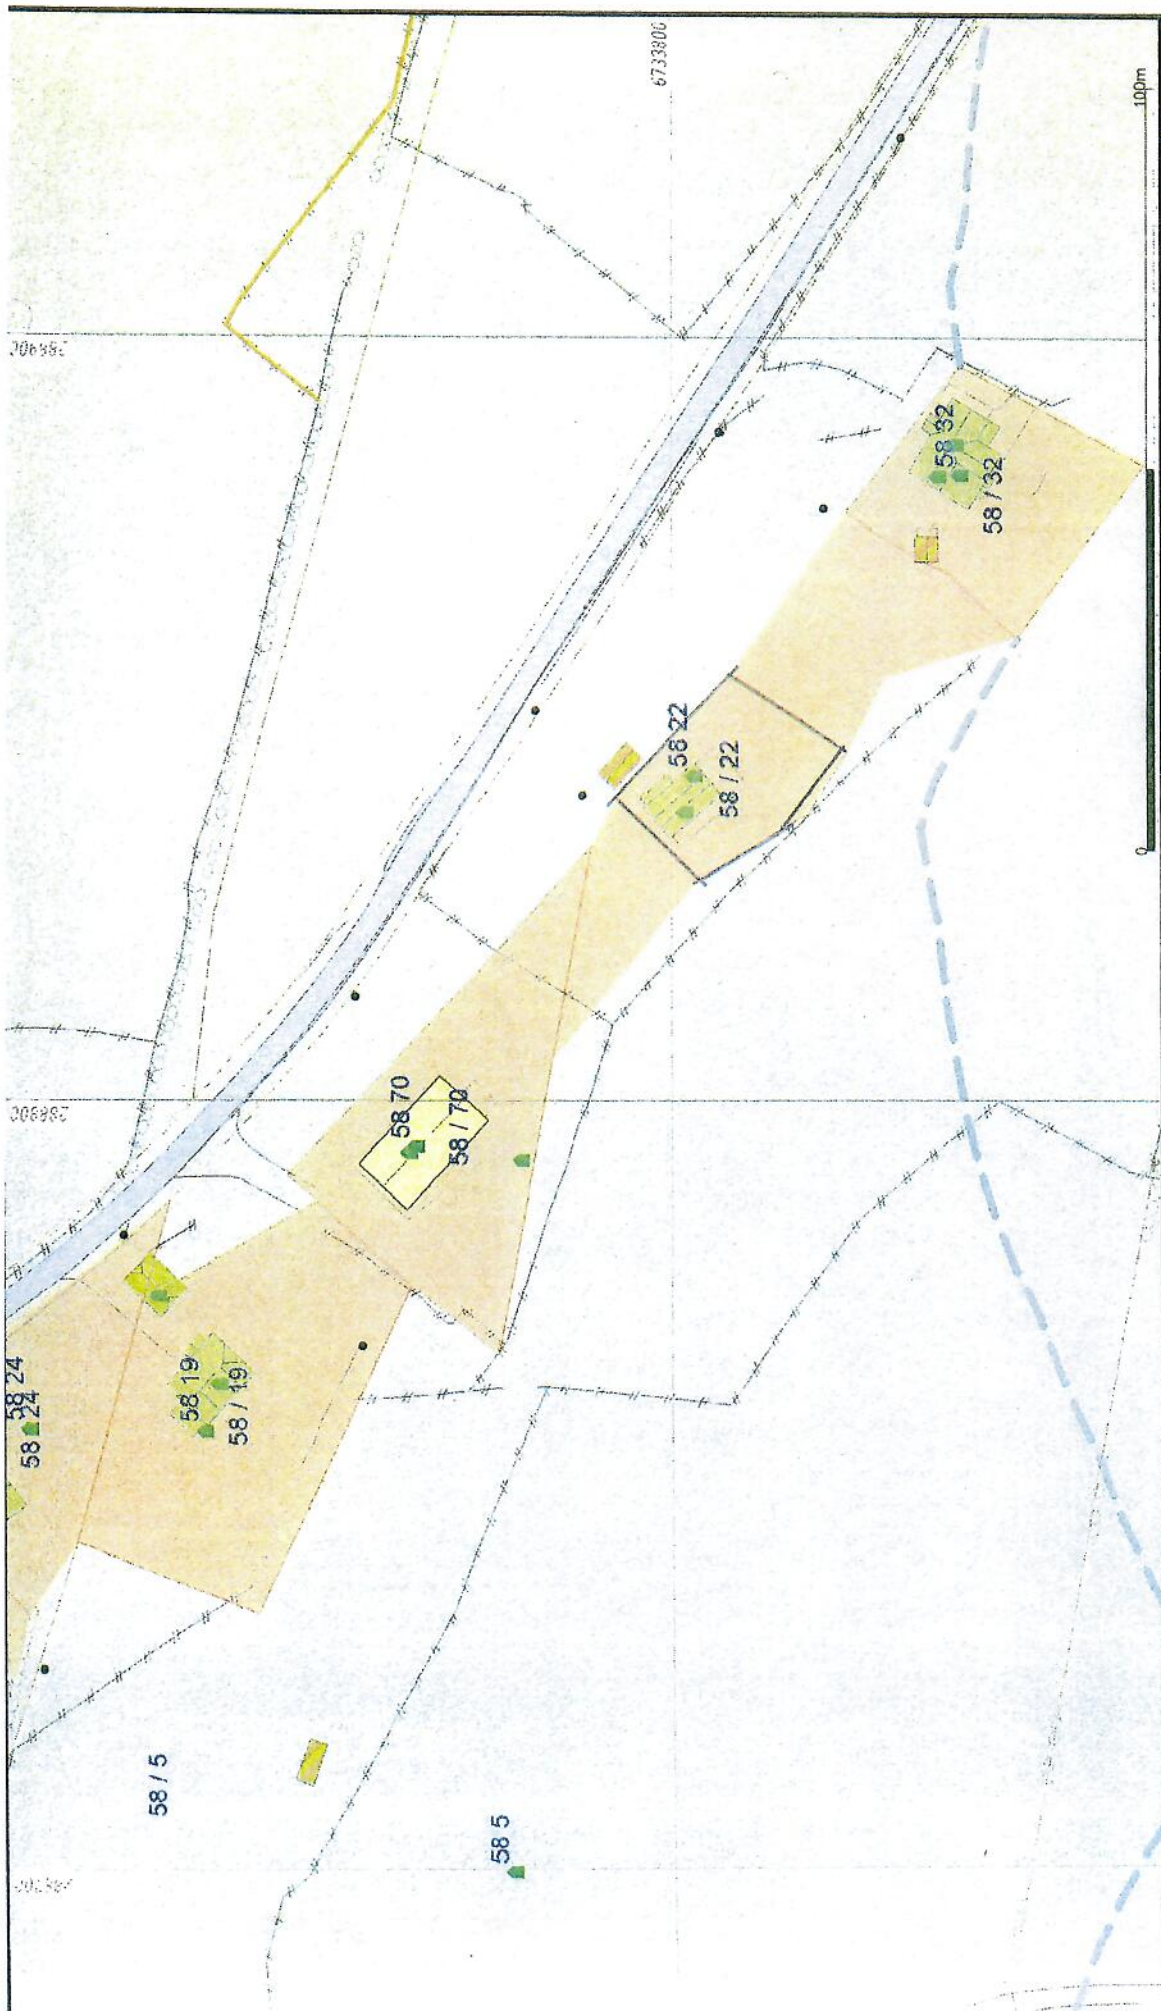

		Alver kommune Kart og Oppmåling	
Dato: 2023.05.23 Skala: 1:1111		Kommuneplan	
Veg Rasioffruvning Næringsbebyggelse framtidig Heim Busstoppbygging Fritidsbebyggelse Sentrumsformal Forretnings Offentleg eller privat tenestey Fritids- og turistsformal framtid Beiliggemat og høyer må opprættes som orienterende. Koordinatsystem: UTM(EUREF89) - SONE 32 (EPSG:32632) Høydetsystem: (EPSG:)			
Veg Heim Parkering elseringantlegg/line Andre typer nærmere angitt b Grav og urnelund framtidig aktignert bebyggelse og anfr Samferdsel og teknisk infrastri Frområde			
Bebyggelse og anlegg Rasioffruvning Næringsbebyggelse framtidig Heim Busstoppbygging Fritidsbebyggelse Sentrumsformal Forretnings Offentleg eller privat tenestey Fritids- og turistsformal framtid Beiliggemat og høyer må opprættes som orienterende. Koordinatsystem: UTM(EUREF89) - SONE 32 (EPSG:32632) Høydetsystem: (EPSG:)			

M=1:1000

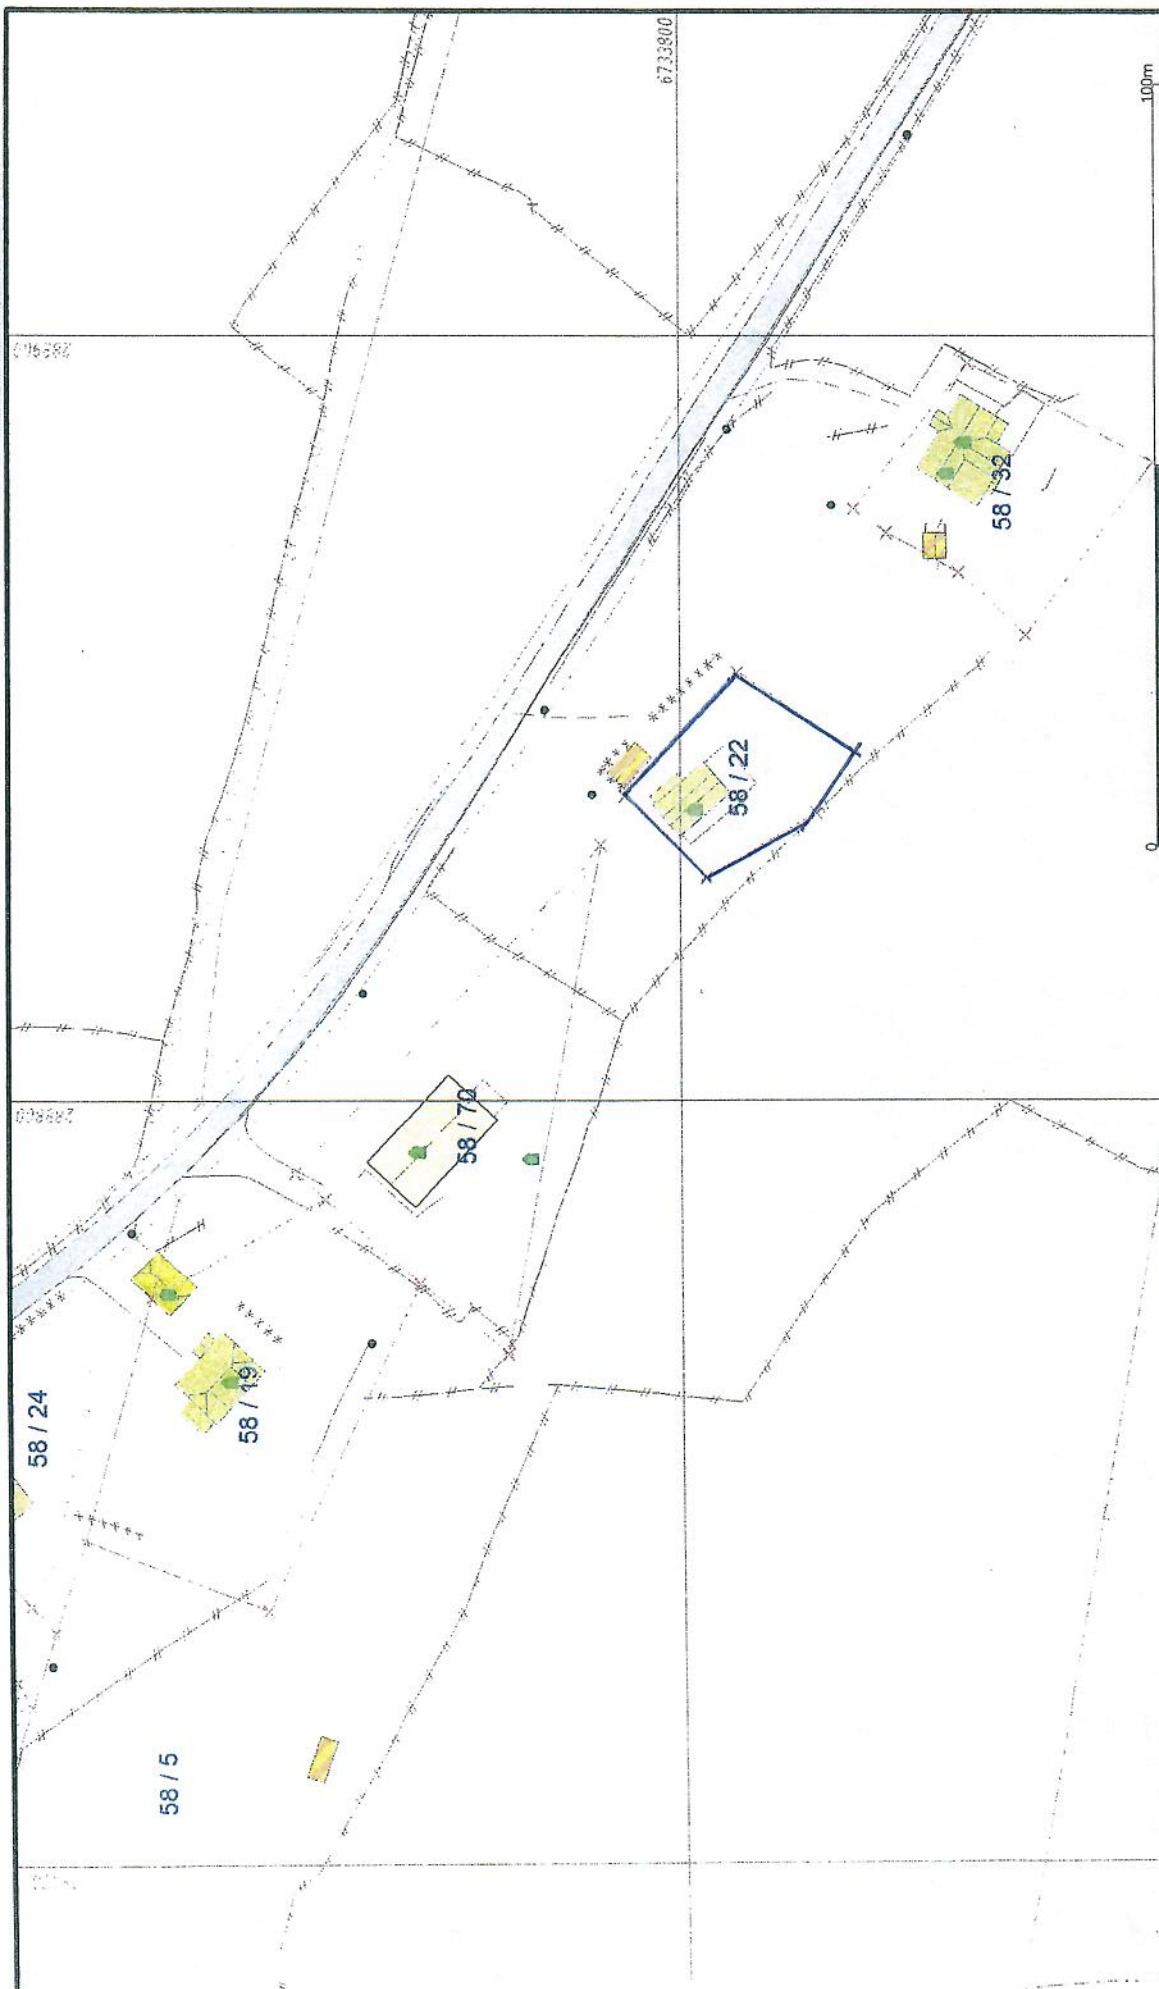

	Alver kommune Kart og Oppmåling		Målestikk 1:1000
	Dato: 2023.05.23 Side: 1/11		

- Våningshus
- Større bustader
- Hytter/feriehuis
- Garasje/uthus
- Industrilager
- Andre bygg

Balgenger og høyder må oppleses som orienterende.
 Koordinatsystem: UTM(EUREF89) - SONE 32 (EPSG:32632)
 Høydesystem: (EPSG:)

M = 1 : 1000