


**GALTERÅSEN 02**  
**SKISSE 1. ETG.**  
**1:200 A3 - 18.02.22**

UNDERLAG					
JAN 2022					
PRISING	REV	DATO	SIGN	REVISOR/ARKITEKT	
OPDRAGSGIVER		PROSJEKT			
HELLAND		GALTERÅSEN			
		Plan 1. etg			
ARK	TRAK	Plan 1. etg			
OG	NAL	FORMAT	PROSJEKT	TEKNIK	REV.
DATO	11.12.2020	1	A3	22-05	

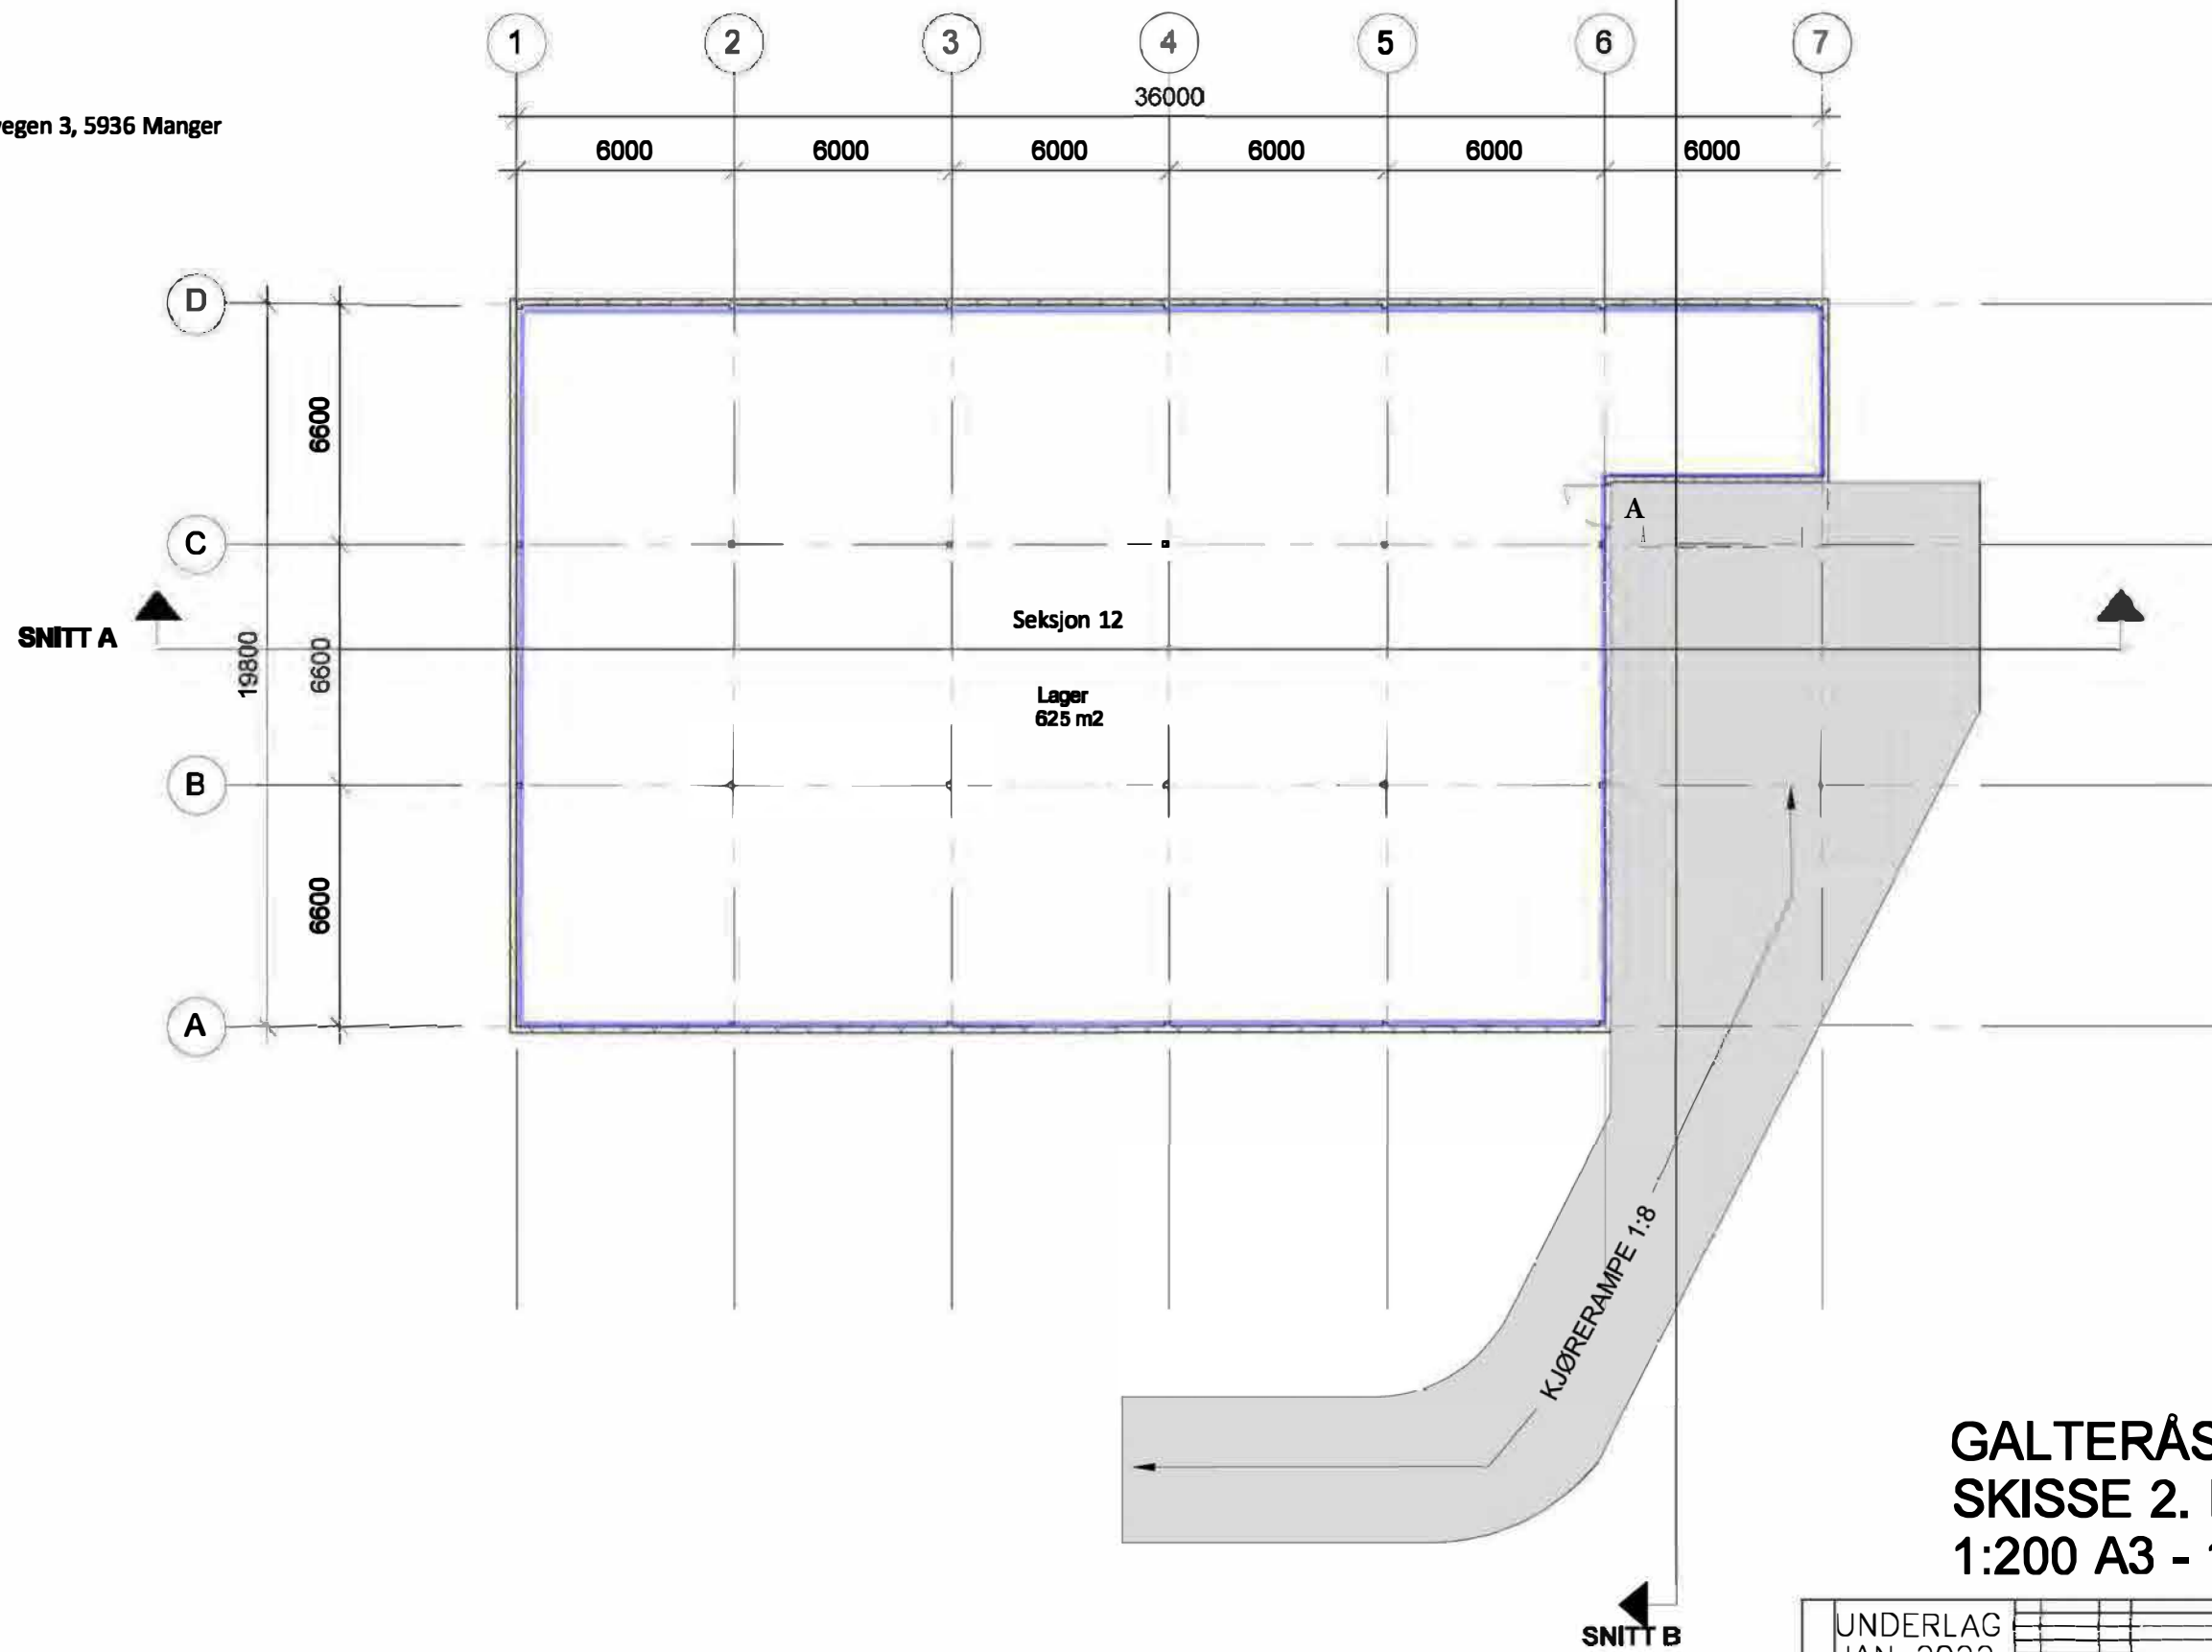

**GALTERÅSEN 02**  
**SKISSE 2. ETG.**  
**1:200 A3 - 18.02.22**

UNDERLAG JAN 2022		REV	DATE	BYG	REASON/ARBEID
PROSJEKT					
ARTIST	OPPGAVER	PROSJEKT			
 GRUNG ARKITEKTER AS <small>FAVORITTEEN 14 P. 5012 BERGEN          50 50 28 42 55 Fax: 50 28 48 00          E-MAIL: E-mail@grung.no</small>	HELLAND	GALTERÅSEN Plan 2. etg.			
11.12.2020 1 200 A3 22-05	PLAN 02 1 200 A3 22-05	PLAN 2. etg. 1 200 A3 22-05			



Vedlegg 3

Seksjoneringsbegjæring

Alver kommune Gnr 137 Bnr 808

Adresse : Galteråsen 11, 5916 Isdalstø


Situasjonsplan

A4 - 1 : 500

Helland grupper næringsbygg AS - Idrettsvegen 3, 5936 Manger


70

D-01

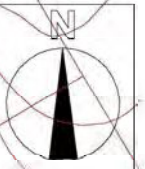




SITUASJONSPLAN  
GALTERÅSEN 02 - 137/808  
1:500 A4 - 10.05.2023

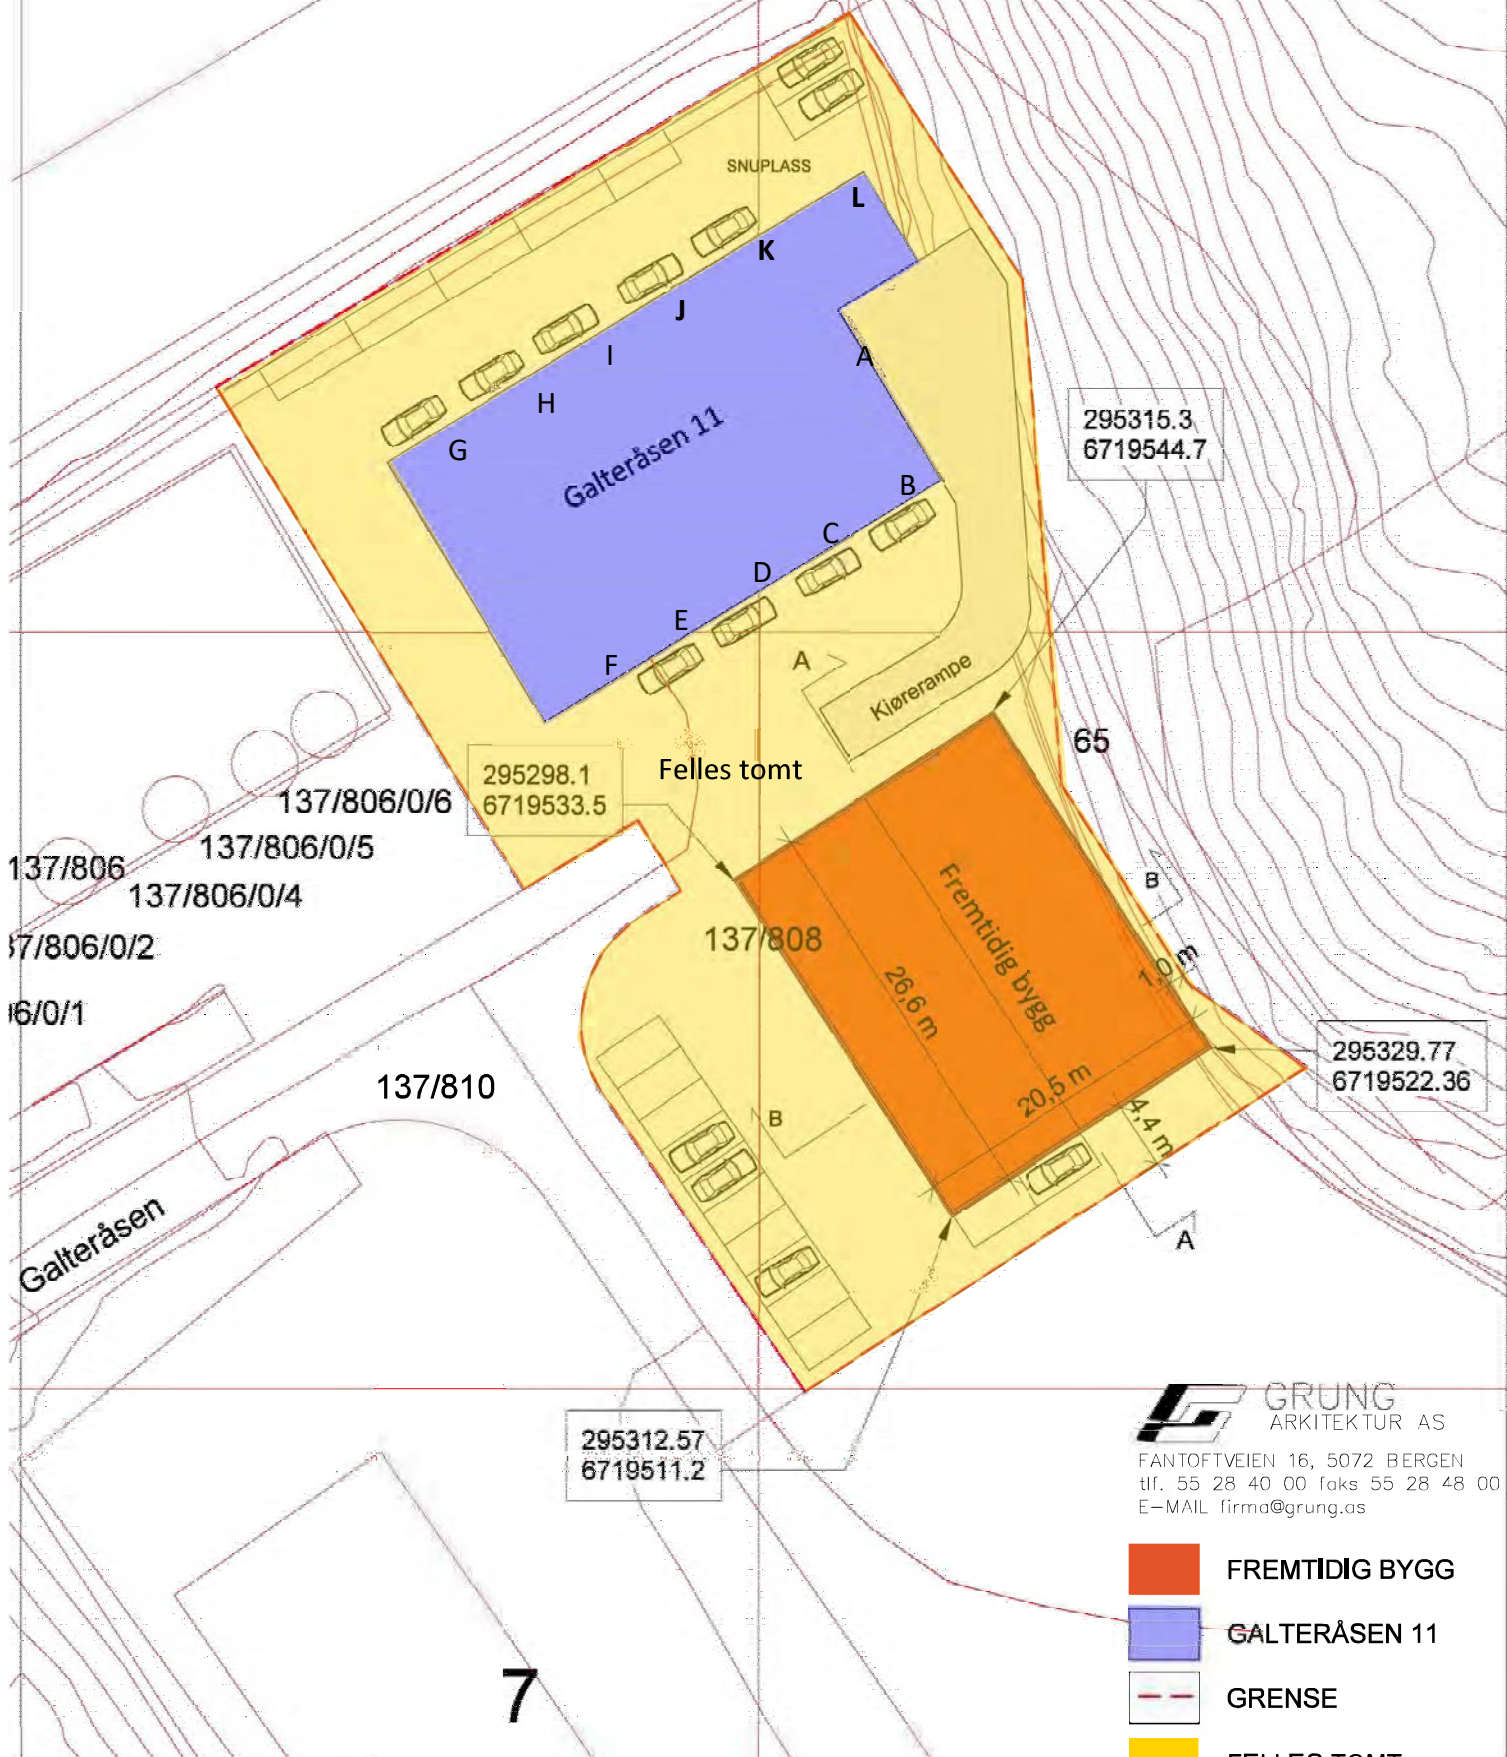137/772



 **GRUNG**  
ARKITEKTUR AS  
FANTOFTVEIEN 16, 5072 BERGEN  
tlf. 55 28 40 00 faks 55 28 48 00  
E-MAIL firma@grung.as

-  FREMTIDIG BYGG
-  GALTERÅSEN 11
-  GRENSE
-  FELLES TOMT