


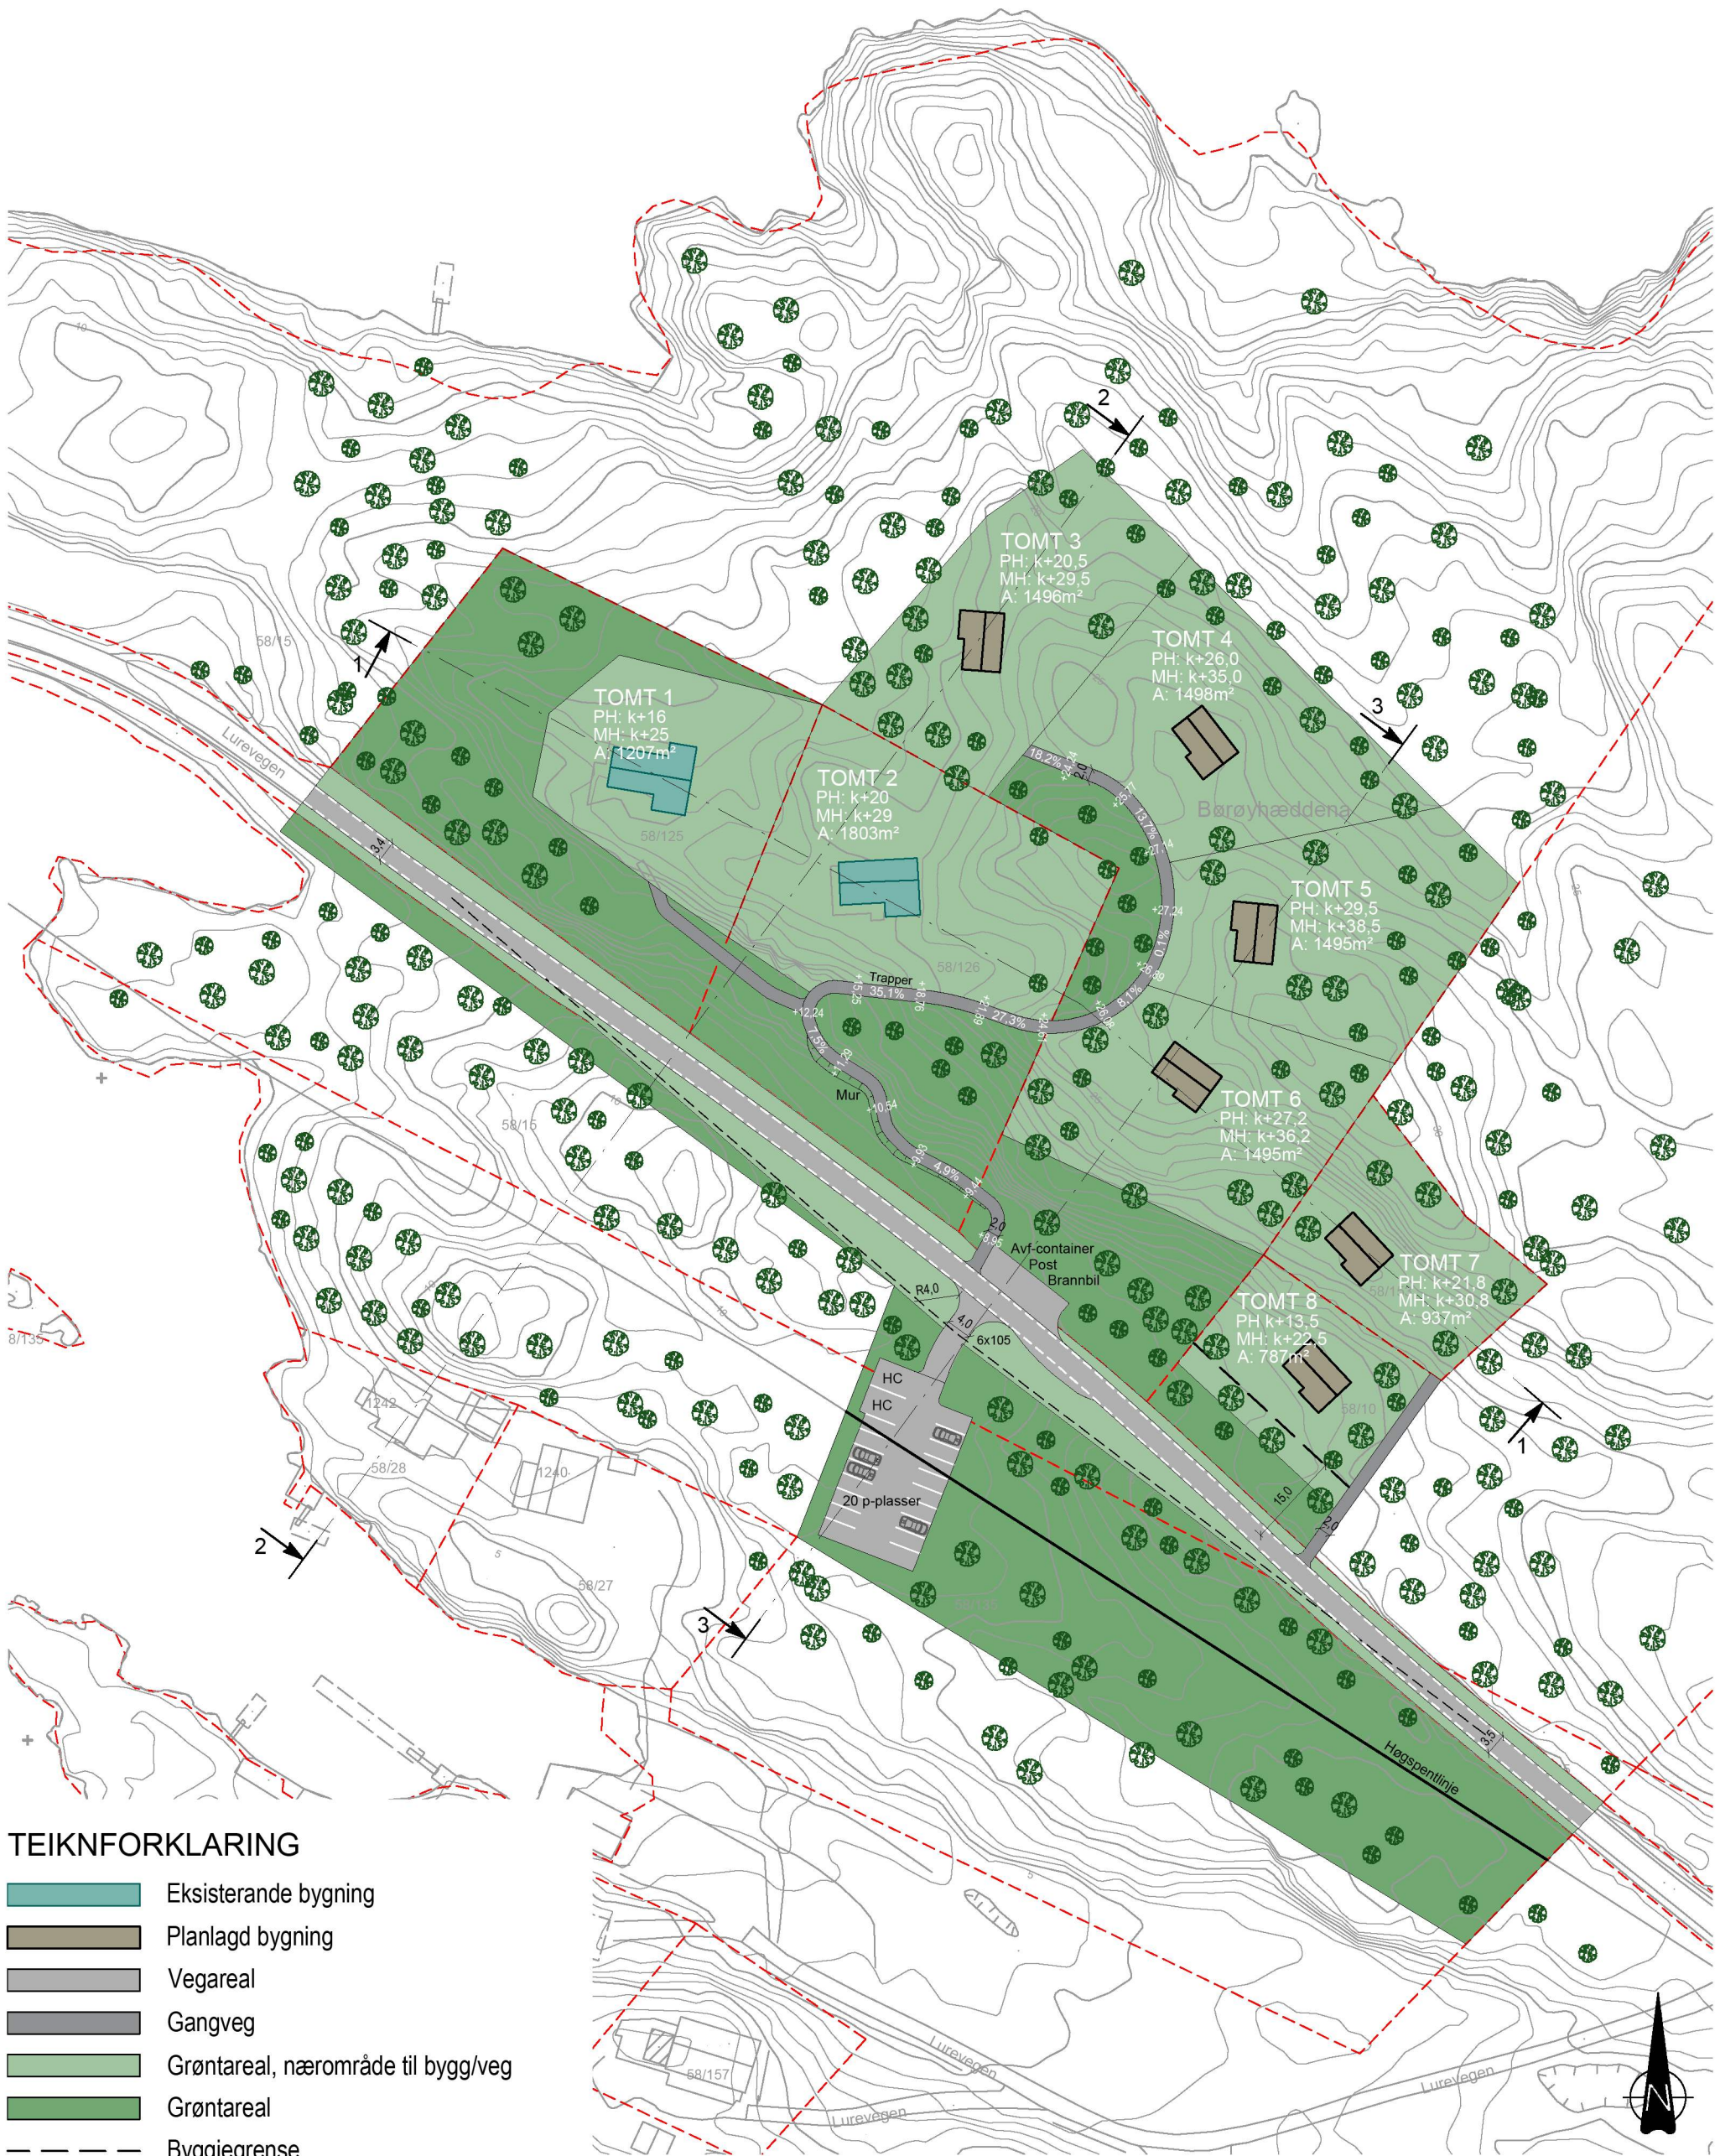

TEIKNFORKLARING

- Eksisterende bygning
- Planlagt bygning
- Vegareal
- Gangveg
- Grøntareal, nærområde til bygg/veg
- Grøntareal
- Byggjegrænse

- PH Maks planeringshøgd
- MH Maks mønehøgd
- +m,d Kotehøgd
- Vegetasjon

Illustrasjonsplan for:

Børøy, Lygra gnr. 58 bnr. 15 m.fl.
Alver kommune
Nasjonal arealplan-ID 4631_2021008

1 av 1

Kartmålestokk: 1:1000	Utarbeida av: Ard arealplan
Arkformat: A3	
Siste revisjonsdato	01.06.2023