



15D
137/772

15C

D-01



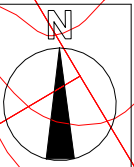

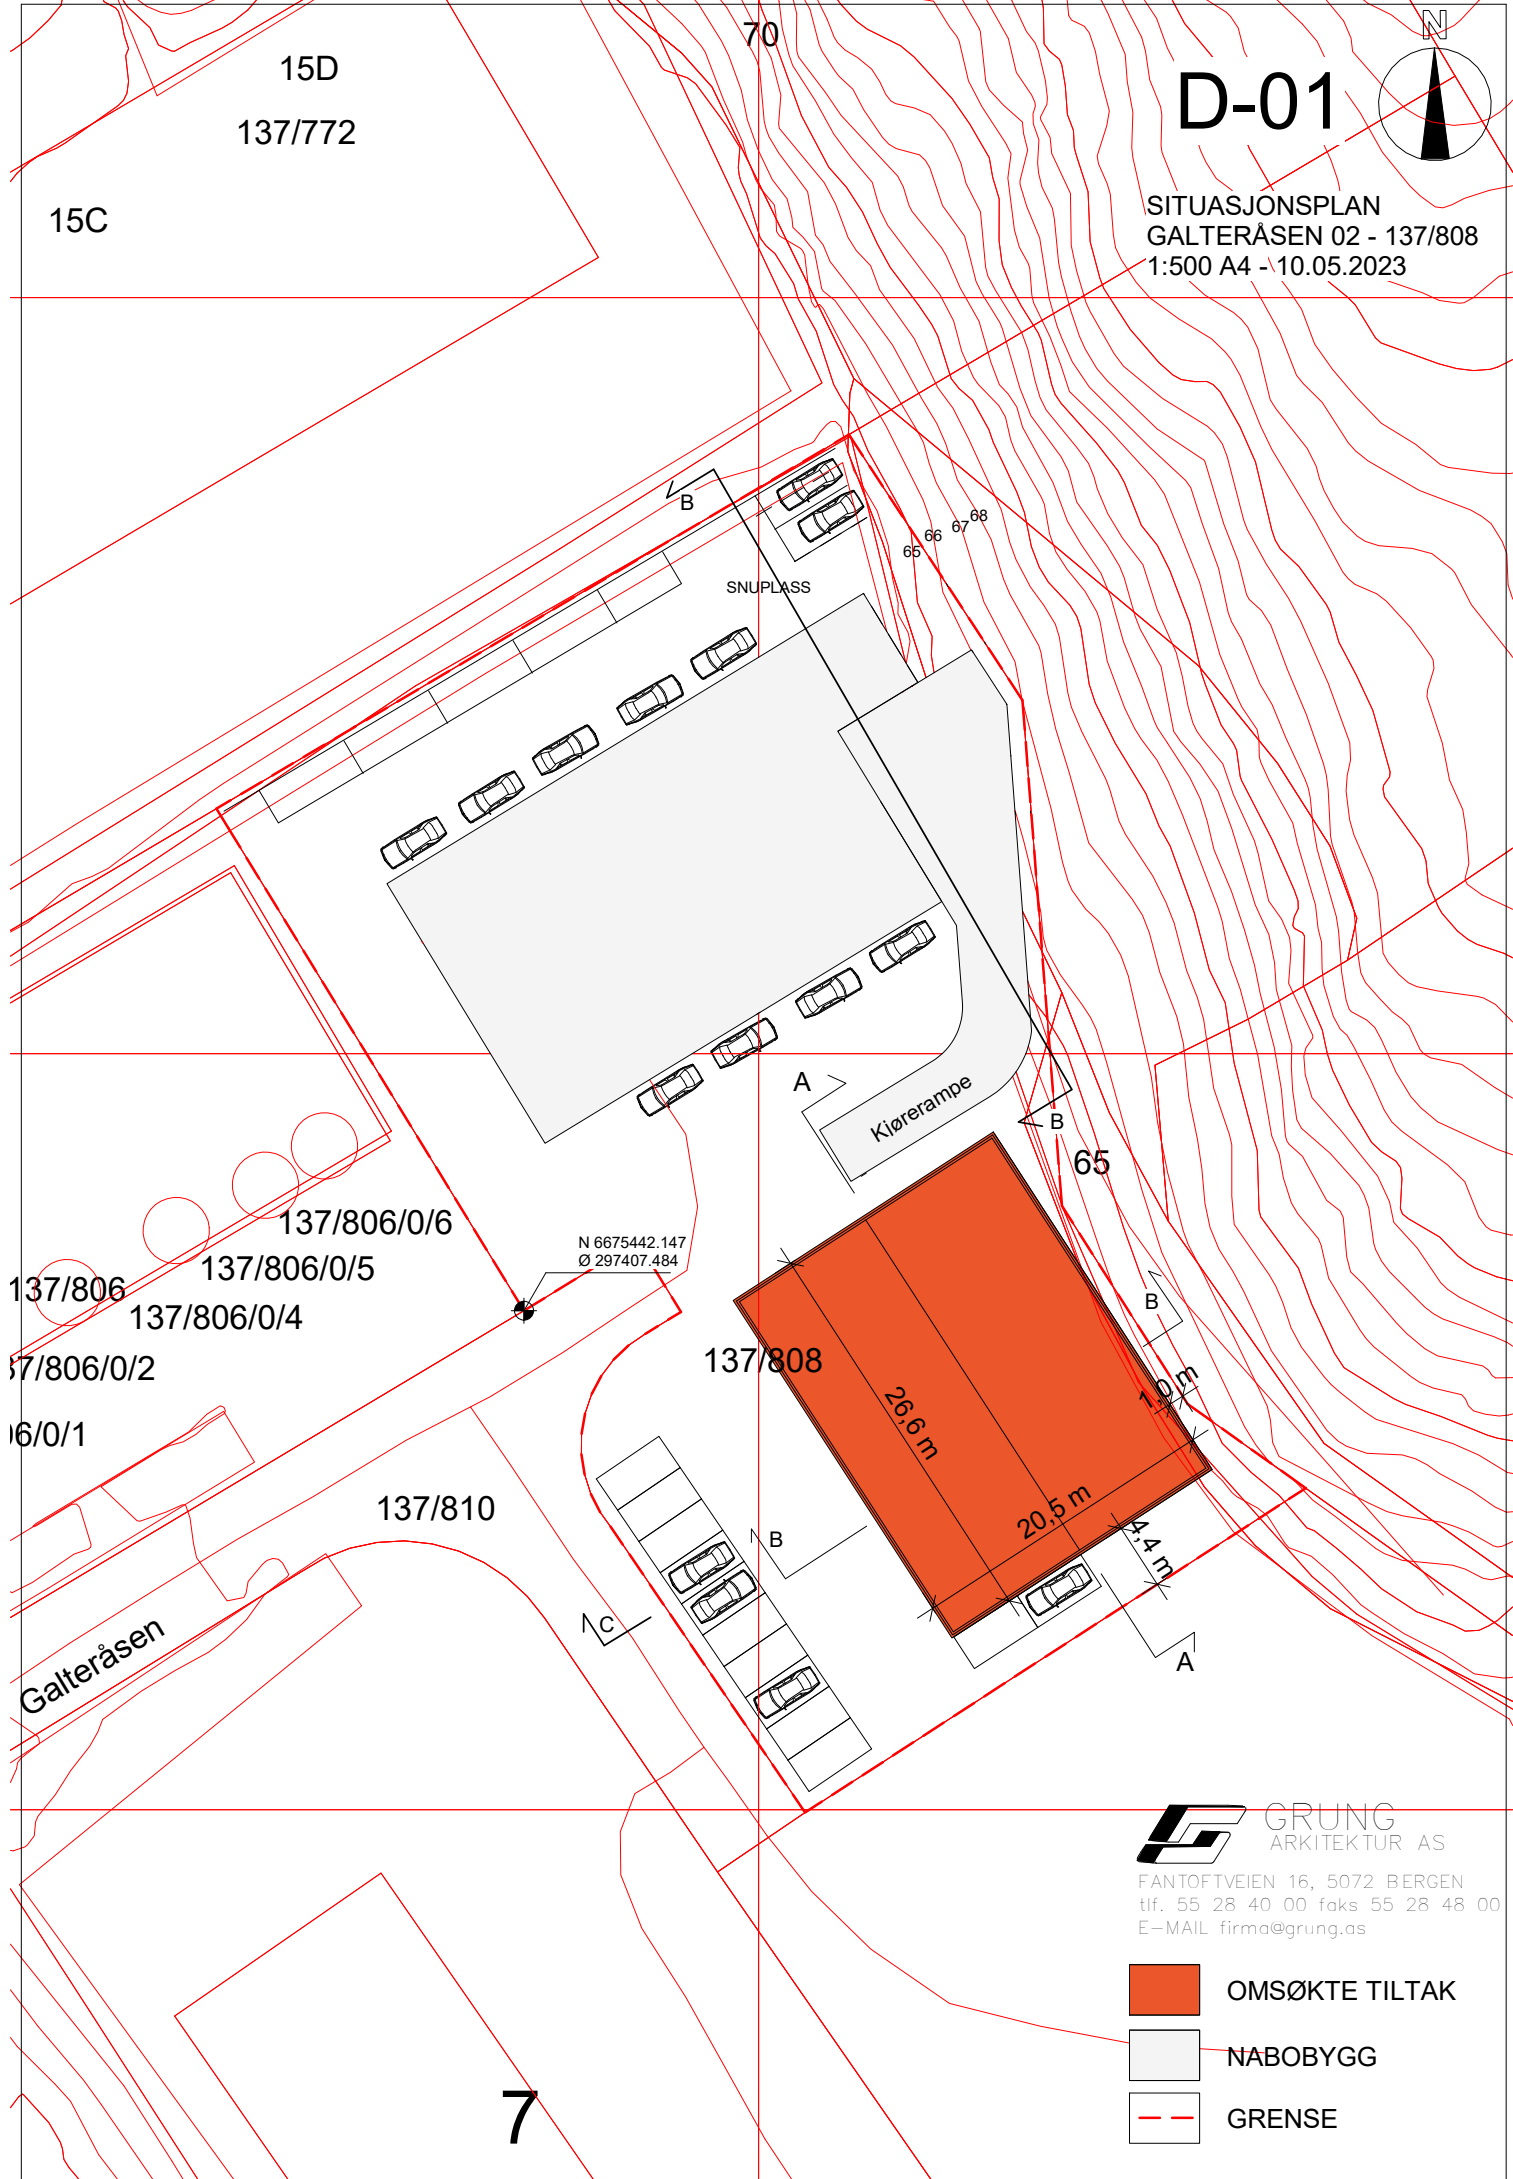
SITUASJONSPLAN
GALTERÅSEN 02 - 137/808
1:500 A4 - 10.05.2023



GRUNG
ARKITEKTUR AS

FANTOFTVEIEN 16, 5072 BERGEN
tlf. 55 28 40 00 faks 55 28 48 00
E-MAIL firma@grung.as

-  OMSØKTE TILTAK
-  NABOBYGG
-  GRENSE