Eiendom / Tiltak

Løypetona - g/bnr.323/569 - Ny enebolig

Tiltakshaver

Ragnhild og Per Steinar Osmundnes, Løypetona 12, 5918 Frekhaug

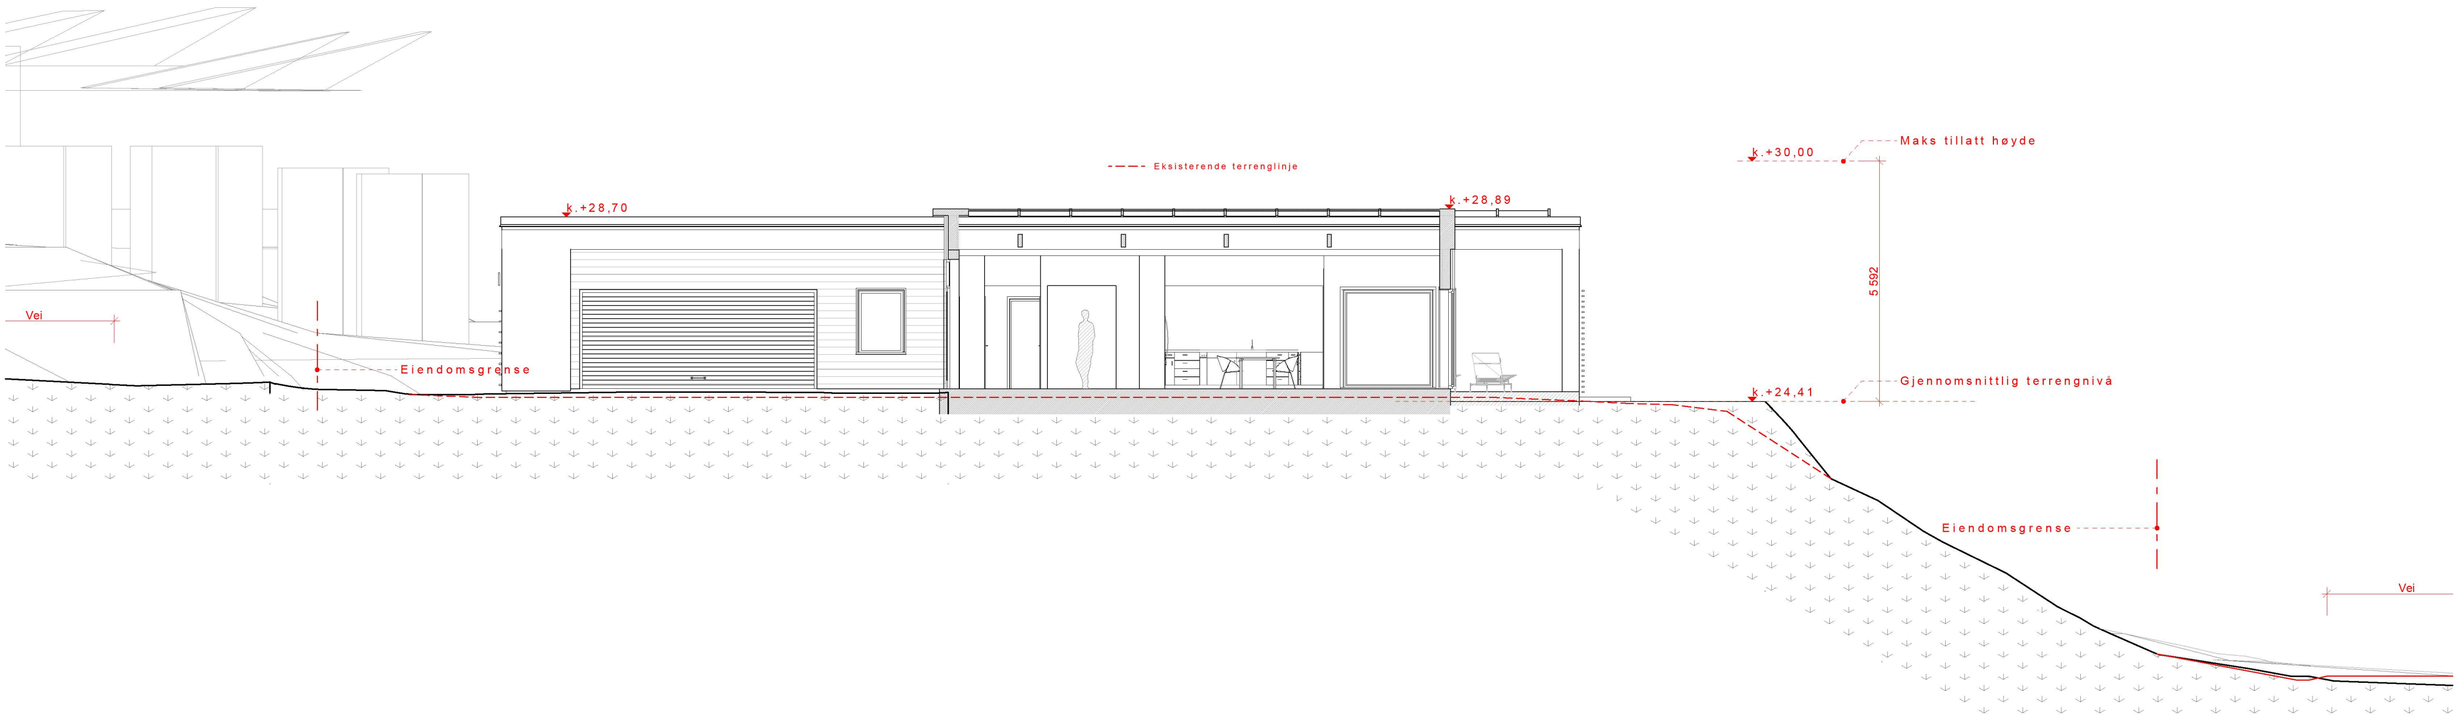

Snitt 202

Trond Martens Sivilarkitekt

Målestokk og tegningsformat:	Dato	Sign:
1:100, A3 L600	2022.07.22	
Prosjektnr. internt: 0443	Tegn.nr: A30-302	Rev.nr:

Bragernes Torg 8 3017 Drammen Tlf: 930 84 351 Org.nr. 984 702 906 mva Godkj.nr. 2003012799 post@trondmartenssivilarkitekt.no www.trondmartenssivilarkitekt.no