


Fasade øst
1 : 50

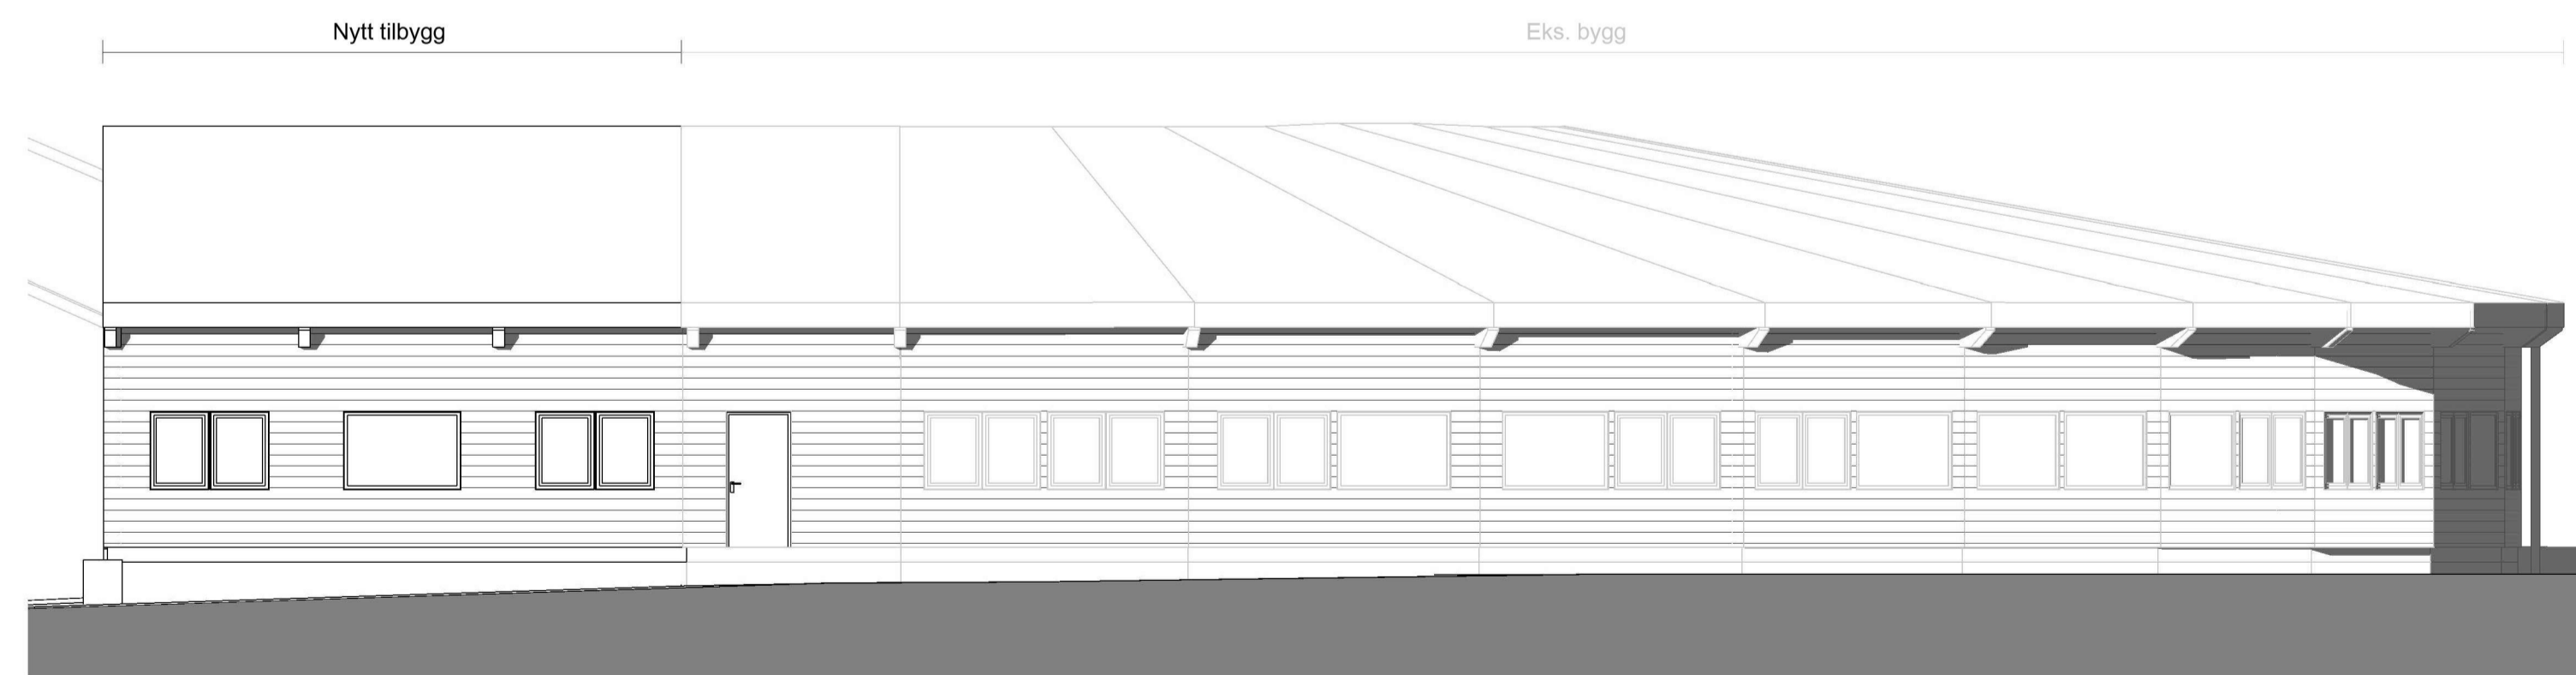

Fasade øst
1 : 100

Tegningsnummer	Revisjon
A-43-00-03	E01

Rev.	Dato	Beskrivelse	Utarbeidet	Fagkontroll	Godkjent
E01	2023-05-09	Rammesøknad	GePag	HaHope	HaHope

Dette dokumentet er utarbeidet av Norconsult AS som del av det oppdraget som fremgår nedenfor. Opphavsretten tilhører Norconsult AS. Dokumentet må bare benyttes til det formål som oppdragsavtalen beskriver, og må ikke kopieres eller gjøres tilgjengelig på annen måte eller i større utstrekning enn formålet tilsier.

Målestokk (gjelder A1)
ALVER KOMMUNE Som Vist

Rosslund skule
Fasade øst

Norconsult	Oppdragsnummer	Tegningsnummer	Revisjon
	52302357	A-43-00-03	E01