

Vedlegg C -	Side - av
----------------	-------------


Kvittering for nabovarsel sendes kommunen sammen med søknaden

Nabovarsel kan enten sendes som rekommandert sending, overleveres personlig mot kvittering eller sendes på e-post mot kvittering. Med kvittering for mottatt e-post menes en e-post fra nabo/gjenboer som bekrefter å ha mottatt nabovarselet. Ved personlig overlevering vil signatur gjelde som bekreftelse på at varslet er mottatt. Det kan også signeres på at man gir samtykke til tiltaket.

Tiltaket gjelder							
Eiendom/ byggested	Gnr.	Bnr.	Festenr.	Seksjonsnr.	Bygningsnr.	Bolignr.	Kommune
	137 804				Postnr.	Poststed	
Adresse				5911 ALVERSLUND			

Følgende naboer har mottatt eller fått rek. sending av vedlagte nabovarsel med tilhørende vedlegg:

Nabo-/gjenboereiendom				Eier/fester av nabo-/gjenboereiendom			
Gnr.	Bnr.	Festenr.	Seksjonsnr.	Eiers/festers navn	Dato sendt e-post		
137	13			ALVER KOMMUNE			
Adresse				Adresse			
Postnr.				Postnr.			
5911 ALVERSLUND				5914 ISDALSTØ			
Poststedets reg.nr.				Poststedets reg.nr.			
Personlig kvittering for				Personlig kvittering for			
<input checked="" type="checkbox"/> mottatt varsel				<input type="checkbox"/> samtykke til tiltaket			
Dato		Sign.		Dato		Sign.	
12/6-23		Anette Fredriksen					

Nabo-/gjenboereiendom				Eier/fester av nabo-/gjenboereiendom			
Gnr.	Bnr.	Festenr.	Seksjonsnr.	Eiers/festers navn	Dato sendt e-post		
137	832			GALTER ÅSEN NÆRINGSOMRÅDE AB			
Adresse				Adresse			
Postnr.				Postnr.			
5911 ALVERSLUND				5911 ALVERSLUND			
Poststedets reg.nr.				Poststedets reg.nr.			
Personlig kvittering for				Personlig kvittering for			
<input checked="" type="checkbox"/> mottatt varsel				<input checked="" type="checkbox"/> samtykke til tiltaket			
Dato		Sign.		Dato		Sign.	
14/6-23		Kari Ann		14/6-23		Kari Ann	

Nabo-/gjenboereiendom				Eier/fester av nabo-/gjenboereiendom			
Gnr.	Bnr.	Festenr.	Seksjonsnr.	Eiers/festers navn	Dato sendt e-post		
137	23			MAGNE FOSSE m/FLEIRE			
Adresse				Adresse			
Postnr.				Postnr.			
5911 ALVERSLUND				5911 ALVERSLUND			
Poststedets reg.nr.				Poststedets reg.nr.			
Personlig kvittering for				Personlig kvittering for			
<input type="checkbox"/> mottatt varsel				<input checked="" type="checkbox"/> samtykke til tiltaket			
Dato		Sign.		Dato		Sign.	
14/6		Magnus Fosse					

Nabo-/gjenboereiendom				Eier/fester av nabo-/gjenboereiendom			
Gnr.	Bnr.	Festenr.	Seksjonsnr.	Eiers/festers navn	Dato sendt e-post		
Adresse				Adresse			
Postnr.				Postnr.			
Poststedets reg.nr.				Poststedets reg.nr.			
Personlig kvittering for				Personlig kvittering for			
<input type="checkbox"/> mottatt varsel				<input type="checkbox"/> samtykke til tiltaket			
Dato		Sign.		Dato		Sign.	

Nabo-/gjenboereiendom				Eier/fester av nabo-/gjenboereiendom			
Gnr.	Bnr.	Festenr.	Seksjonsnr.	Eiers/festers navn	Dato sendt e-post		
Adresse				Adresse			
Postnr.				Postnr.			
Poststedets reg.nr.				Poststedets reg.nr.			
Personlig kvittering for				Personlig kvittering for			
<input type="checkbox"/> mottatt varsel				<input type="checkbox"/> samtykke til tiltaket			
Dato		Sign.		Dato		Sign.	

Det er per dags dato innlevert rekommandert sending til ovennevnte adressater.

Samlet antall sendinger: _____ Sign. 

Nabovarsel

Skal sendast til berørte naboar og gjenbuarar

Ved riving skal kreditorar med pengehefte i eigedomen varslast, pbl § 21-3

Nullstill



Til (nabo/gjenbuar)
Alver Kommune
5914 Isdalstø

Som eigar/festar av:			
Gnr.	Bnr.	Festenr.	Seksjonsnr.
137	13		
Eigedomen si adresse			
Alversund		5911	Alversund

Tiltak på eigedomen:			
Gnr.	Bnr.	Festenr.	Seksjonsnr.
137	804		
Eigedomen si adresse			
Postnr.	Poststad		
5911	Alversund		
Kommune			
Alver			
Eigar/festar			
Lihiba A/S			

Det blir med dette varsla om				
<input type="checkbox"/> Nybygg	<input type="checkbox"/> Anlegg	<input type="checkbox"/> Endring av fasade	<input type="checkbox"/> Riving	
<input type="checkbox"/> Påbygg/tilbygg	<input type="checkbox"/> Skilt/reklame	<input type="checkbox"/> Innhegning mot veg	<input type="checkbox"/> Bruksendring	
<input type="checkbox"/> Mellombels bygning, konstruksjon eller anlegg	<input type="checkbox"/> Antennesystem	<input checked="" type="checkbox"/> Oppretting/ending av matrikkeleining (eigedomsdeling) eller bortfeste	<input type="checkbox"/> Anna	
Dispensasjon etter plan- og bygningslova kapittel 19				
<input type="checkbox"/> Plan- og bygningslova med forskrifter	<input type="checkbox"/> Kommunale vedtekter	<input type="checkbox"/> Arealplanar	<input type="checkbox"/> Veglova	Vedlegg nr. B -

Arealdisponering		
Set kryss for gjeldande plan		
<input checked="" type="checkbox"/> Arealdel av kommuneplan	<input checked="" type="checkbox"/> Reguleringsplan	<input type="checkbox"/> Utbyggingsplan
Namn på plan		
Detaljreguleringsplan for Galteråsen næringsområde, gbnr. 137/832 mfl. PlanID 46312021002		


Beskriv nærare kva nabovarslet gjeld	
Grensejustering etter planstatus, tilbakeføring av LNF område til Hovedbruket.	
Vedlegg nr. Q -	

Spørsmål som gjeld nabovarsel skal rettast til			
Føretak/tiltakshavar			
Lihiba A/S			
Kontaktperson, namn	E-post	Telefon	Mobil
Lars Øyvind Hillestad	post@alverhjord.no	90788961	90788961
Søknaden finst på heimeside: (ikkje obligatorisk)			

Merknader skal sendast til		
Eventuelle merknader skal vere mottekne innan 2 veker etter at dette varslet er sendt. Ansvarleg søkjar/tiltakshavar skal saman med søknad sende innkomne merknader og gjere greie for ev. endringar.		
Namn	Postadresse	
Lihiba A/S	Alvervegen 37	
Postnr.	Poststad	E-post
5911	Alversund	post@alverhjord.no

Beskriving av vedlegg	Gruppe	Nr. frå – til	Ikkje relevant
Dispensasjonssøknad/vedtak	B	—	<input checked="" type="checkbox"/>
Situasjonsplan	D	1 – 1	<input type="checkbox"/>
Teikningar snitt, fasade	E	—	<input checked="" type="checkbox"/>
Andre vedlegg	Q	—	<input checked="" type="checkbox"/>

Underskrift		
Stad	Dato	Underskrift ansvarleg søkjar eller tiltakshavar
Alver	12/6 - 23	Lars Ø. Hillestad
Gjenta med blokkbokstavar		
Lars Øyvind Hillestad		

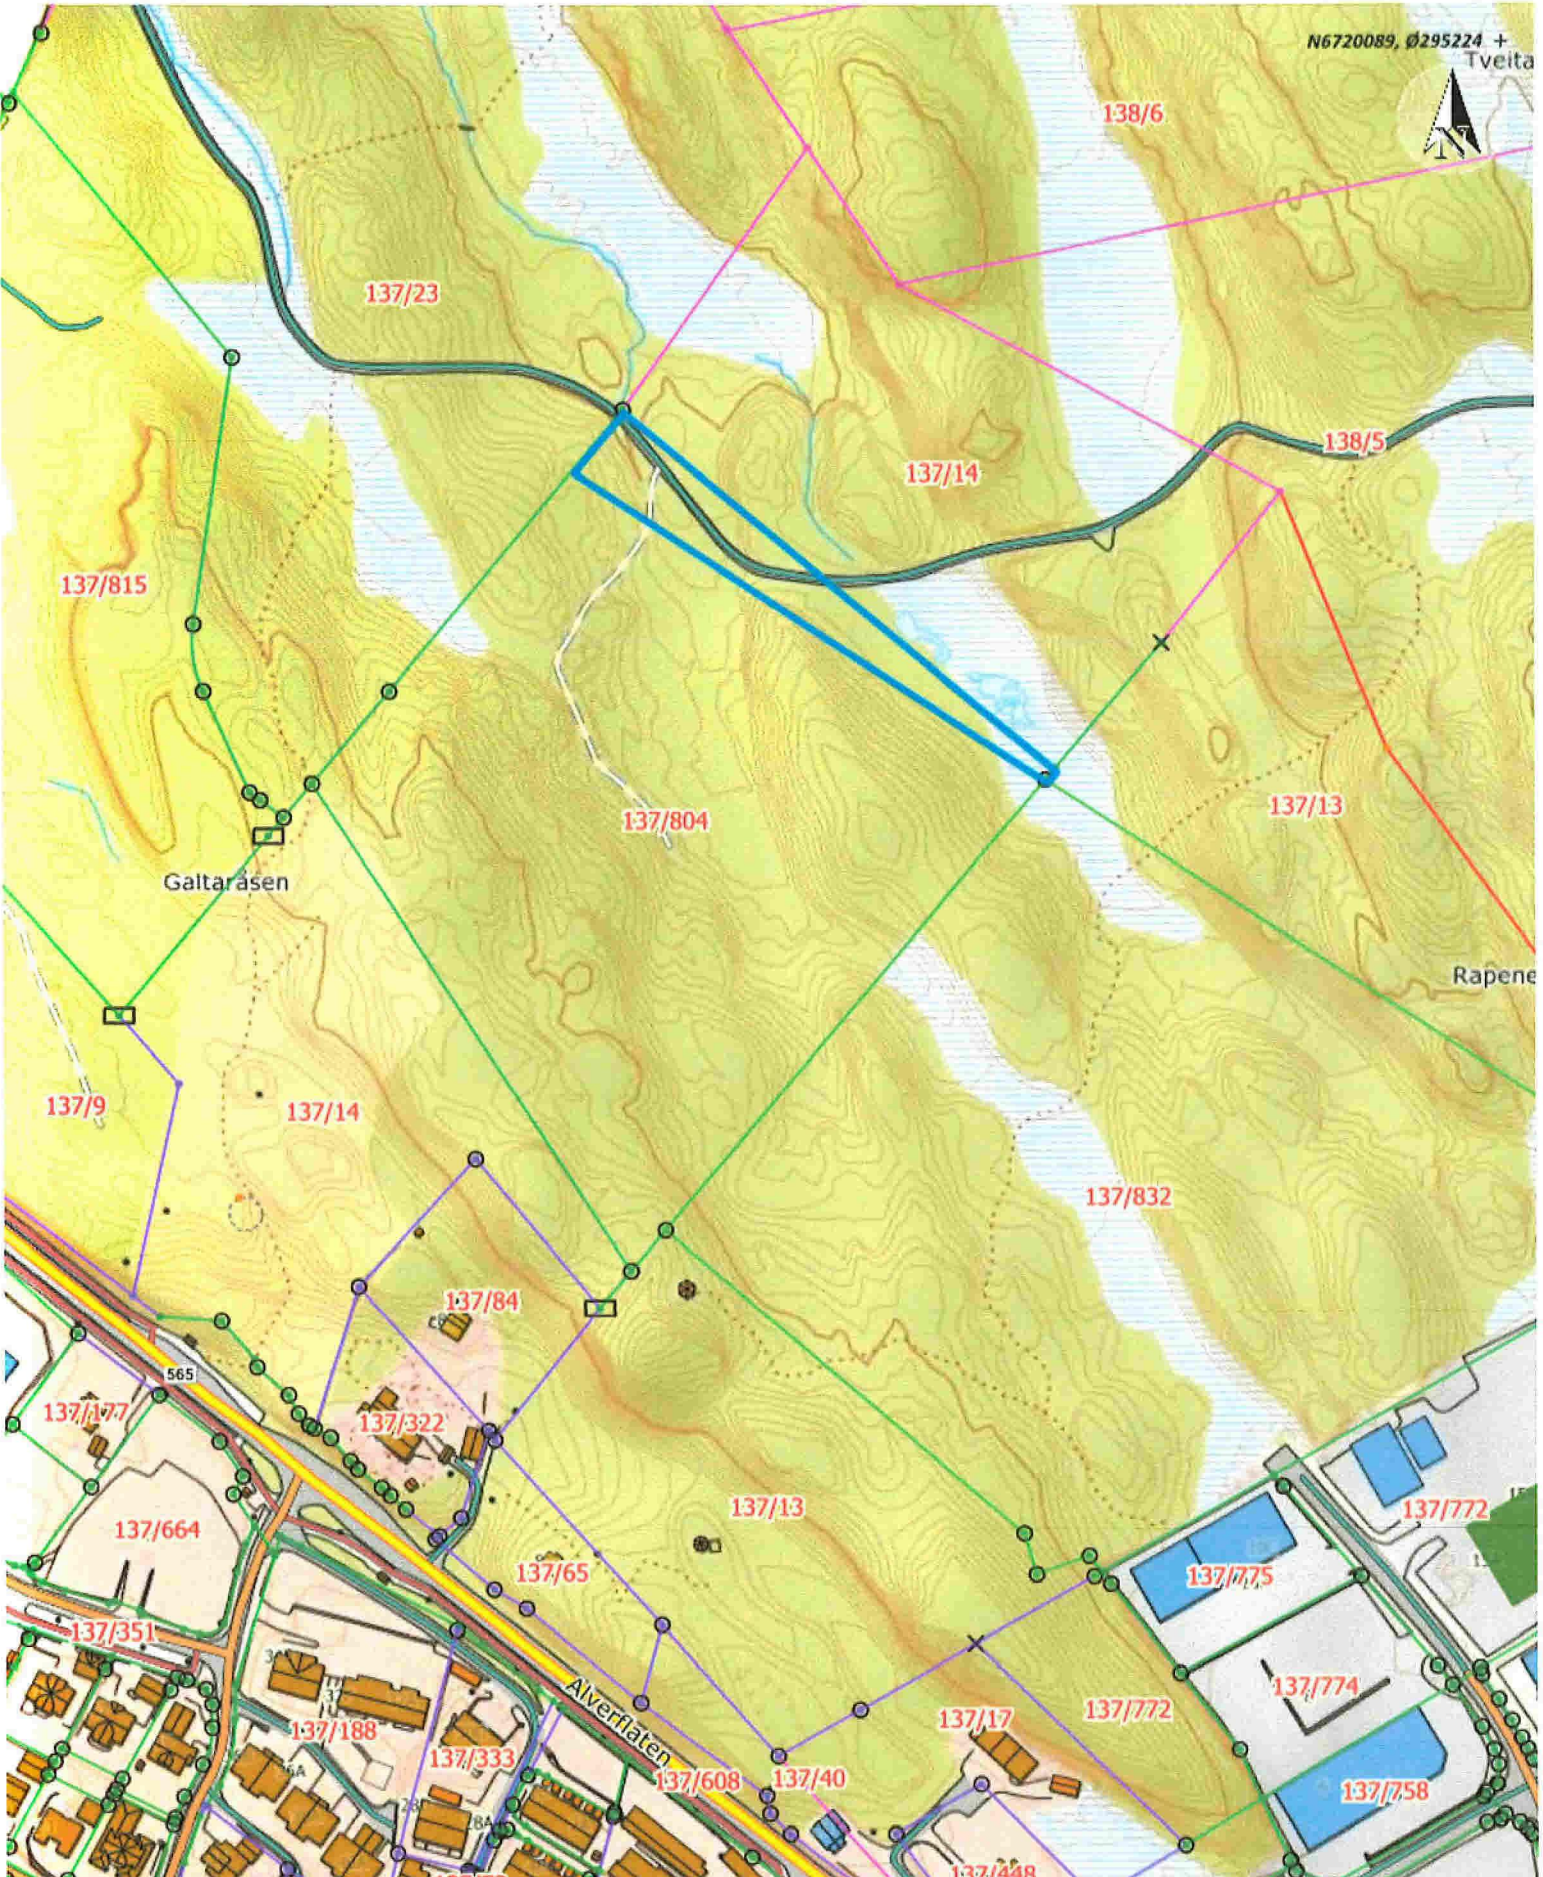

Galtaråsen

Rapene

Grensejustering mellom G.nr137 bruk nr 804 og
Tåbakefæring av LNF del av bruk 804 til
hovudbruket bruk 14.

Ndigi.no

Dato: 10-11-2022

Målestokk: 1:2 500

60m