


Tegnforklaring

- Kjøreveg
- Grøtt, fylling, jordskjæring
- Fjellskjæring
- Mur


Henviser til 09219149D01 og 092119149D02 for plan- og profiltegning for vegmodell 11000 13000 og 14000.







REVISJON/DATE:	B/23.05.2023
PROJECT NO.:	2019149
DRAWING NO.:	109219149C01
SCALE:	1:1000
FORMAT:	A3
DRAWN:	MWS
DATE:	09.12.2021
CHECKED:	PKT
DATE:	09.12.2021

arkoconsult
 ARKOCONSULT AS, Postboks 103, 5291 Volest. I.
 Tel.: 56390003 - Fax: 56191130 - Mob: 93241511
 Mail: post@arkoconsult.no - Org.nr.: 918269665 MVA

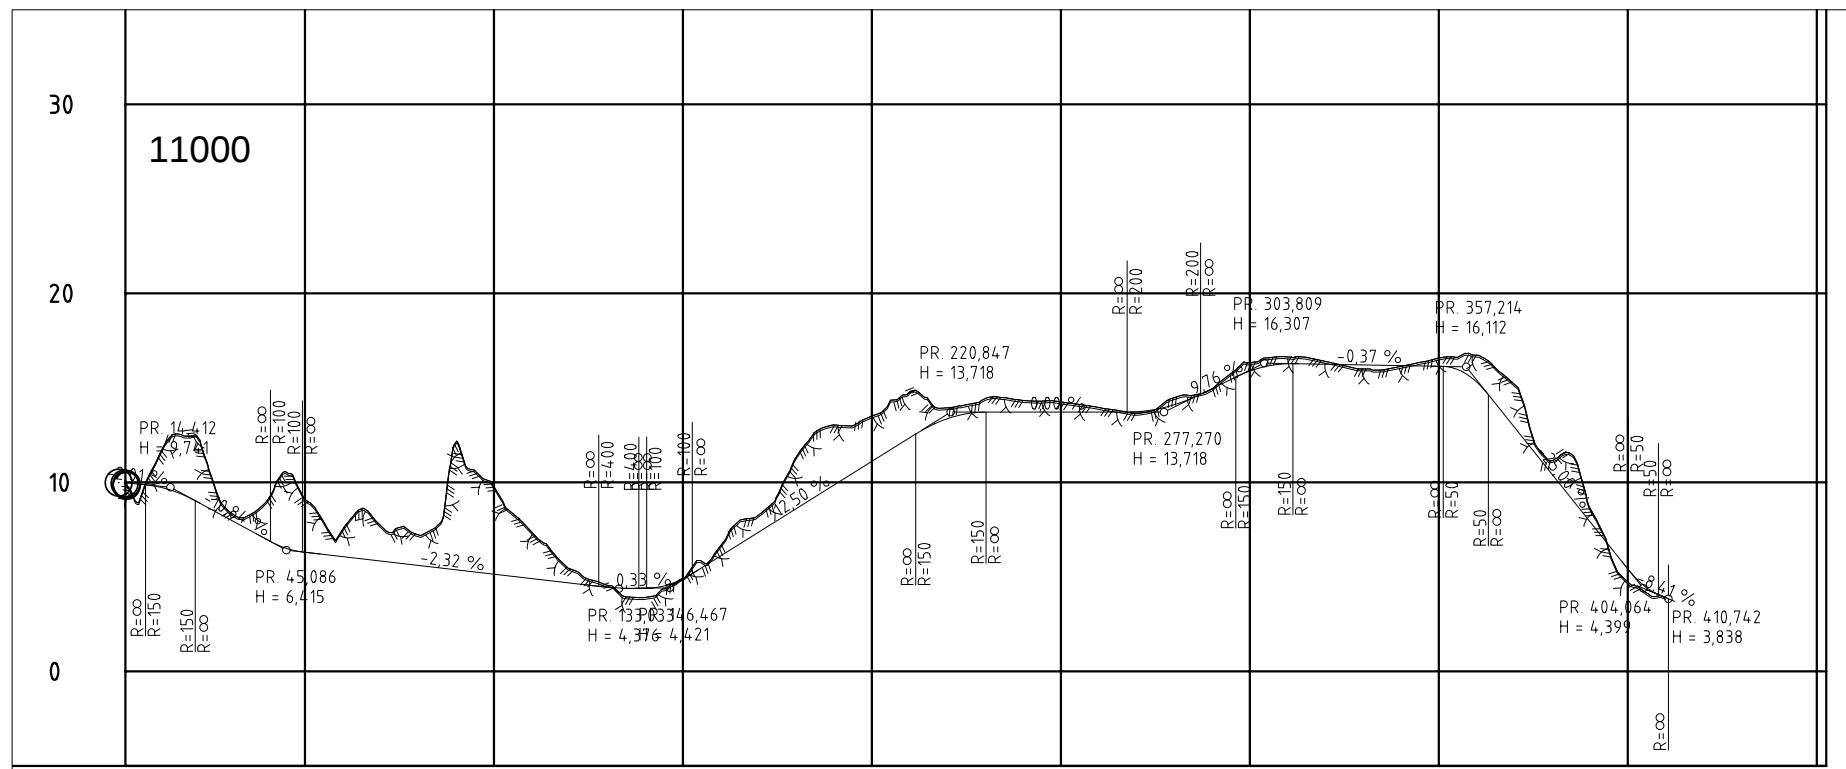


HOR. KURV.		R=-10		R=∞		R=20		R=∞		R=100		R=∞		R=30		R=∞		R=-12		R=∞		R=20		R=∞		R=-50		R=∞		R=35		R=∞		R=-10		R=∞		R=-30		R=∞	
BREDDUVT.		-		-		-		-		-		-		-		-		-		-		-		-		-		-		-		-		-		-		-		-	
TVERRFALL		H.kj.b.k.		3,0%		0,0%		3,0%		0,0%		-3,0%		0,0%		-3,0%		0,0%		-3,0%		0,0%		3,0%		-3,0%		0,0%		-3,0%		0,0%		3,0%		0,0%		-3,0%			
TERRENG H.		9,28		9,81		10,13		8,05		6,97		6,30		6,07		7,51		5,84		5,61		5,37		5,14		4,91		4,68		4,45		4,22		3,99		4,04		4,21		4,48	
OVERBYGN.T.		-		-		-		-		-		89CM		-		-		-		-		-		-		-		-		-		-		-		-		-		-	

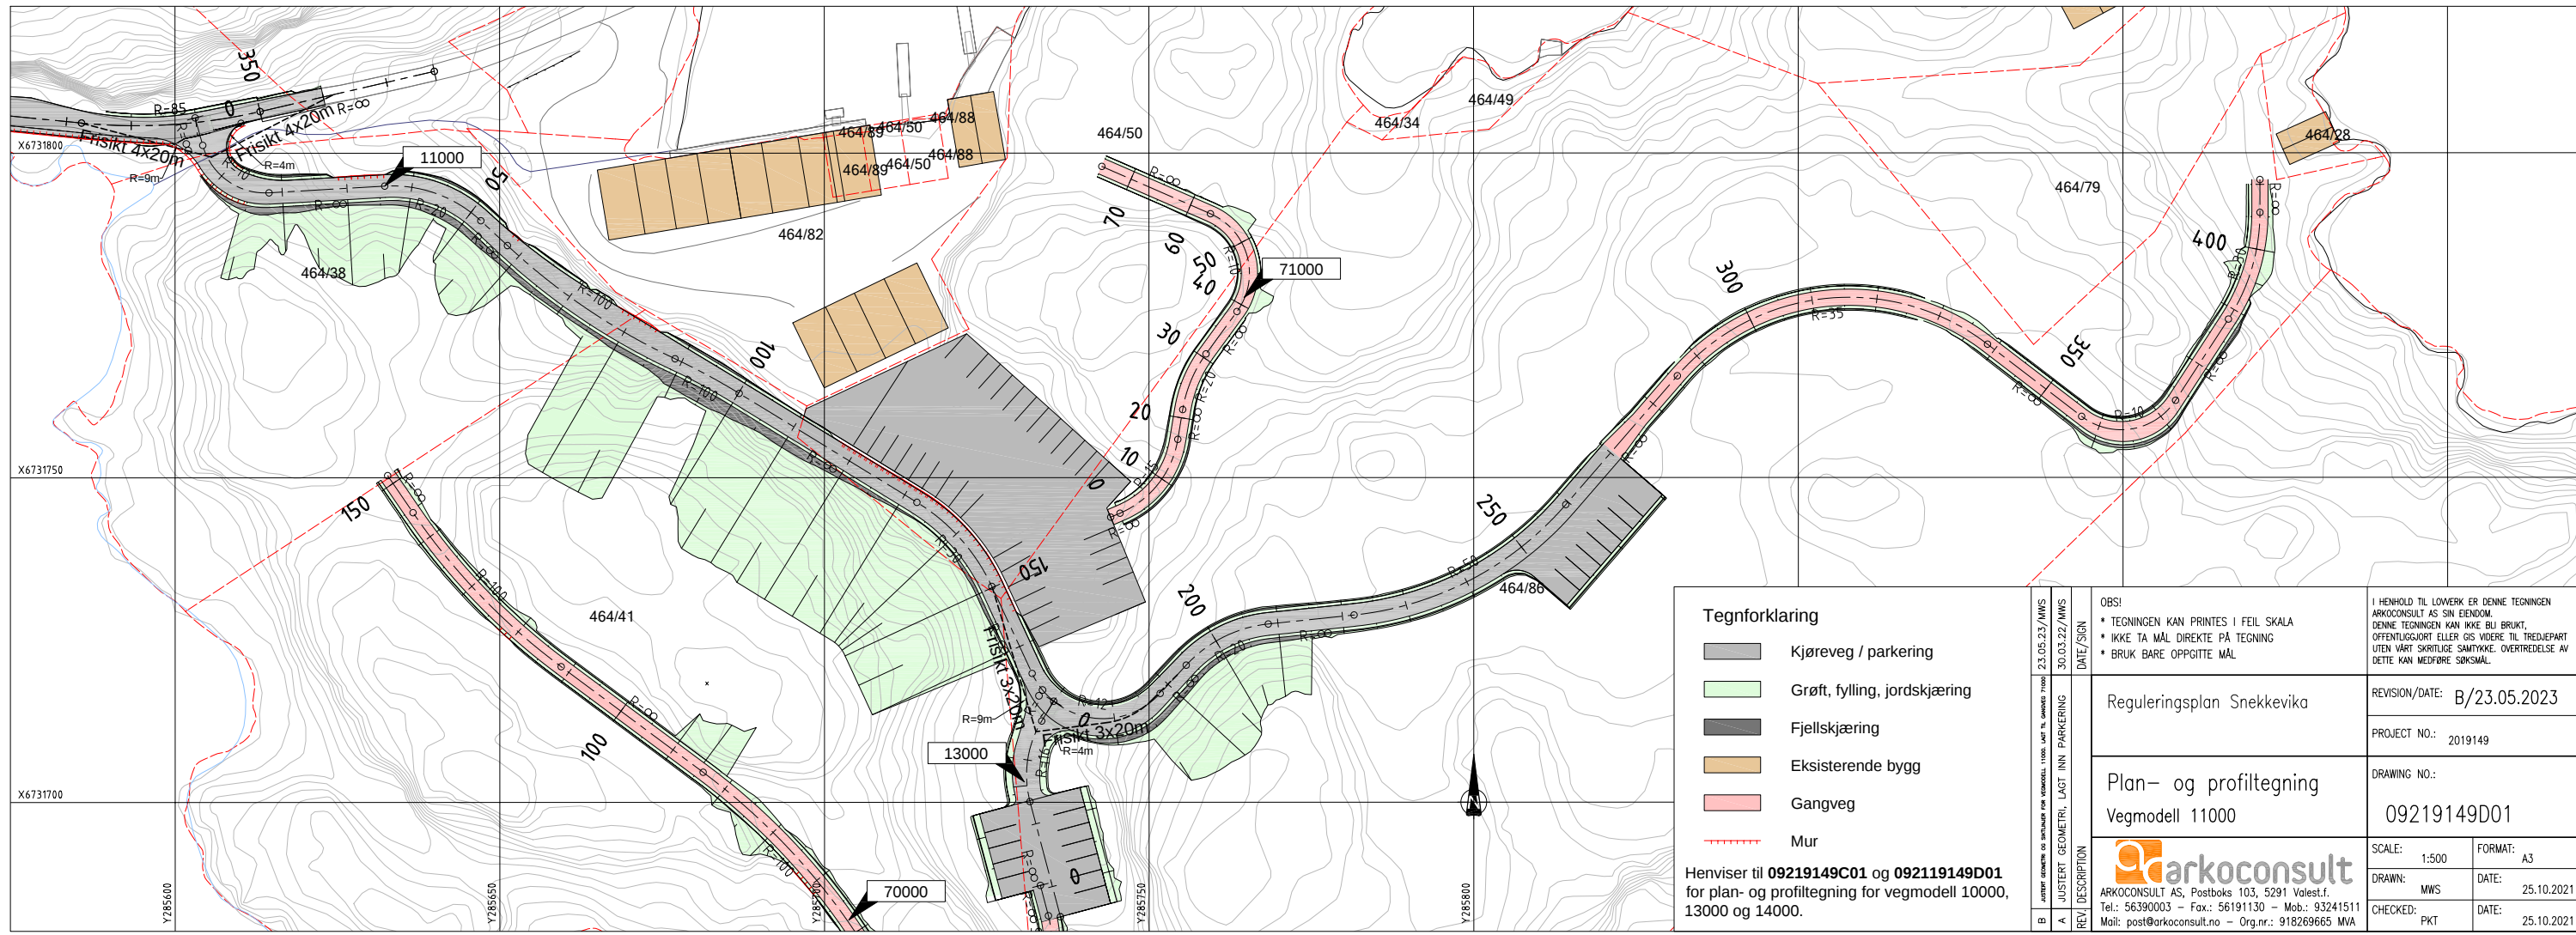

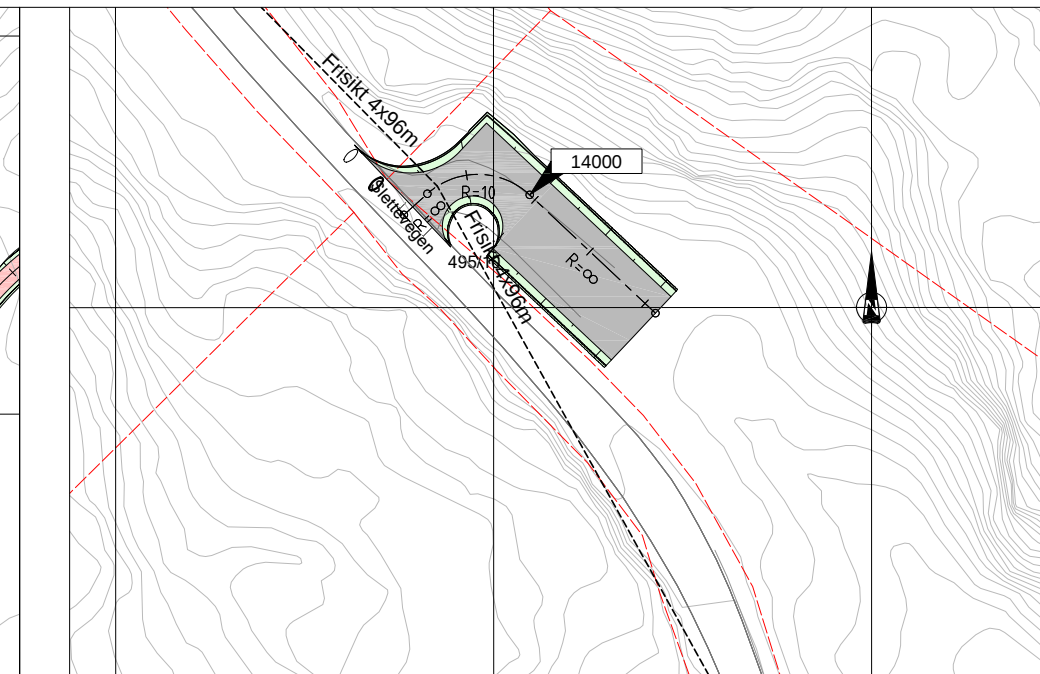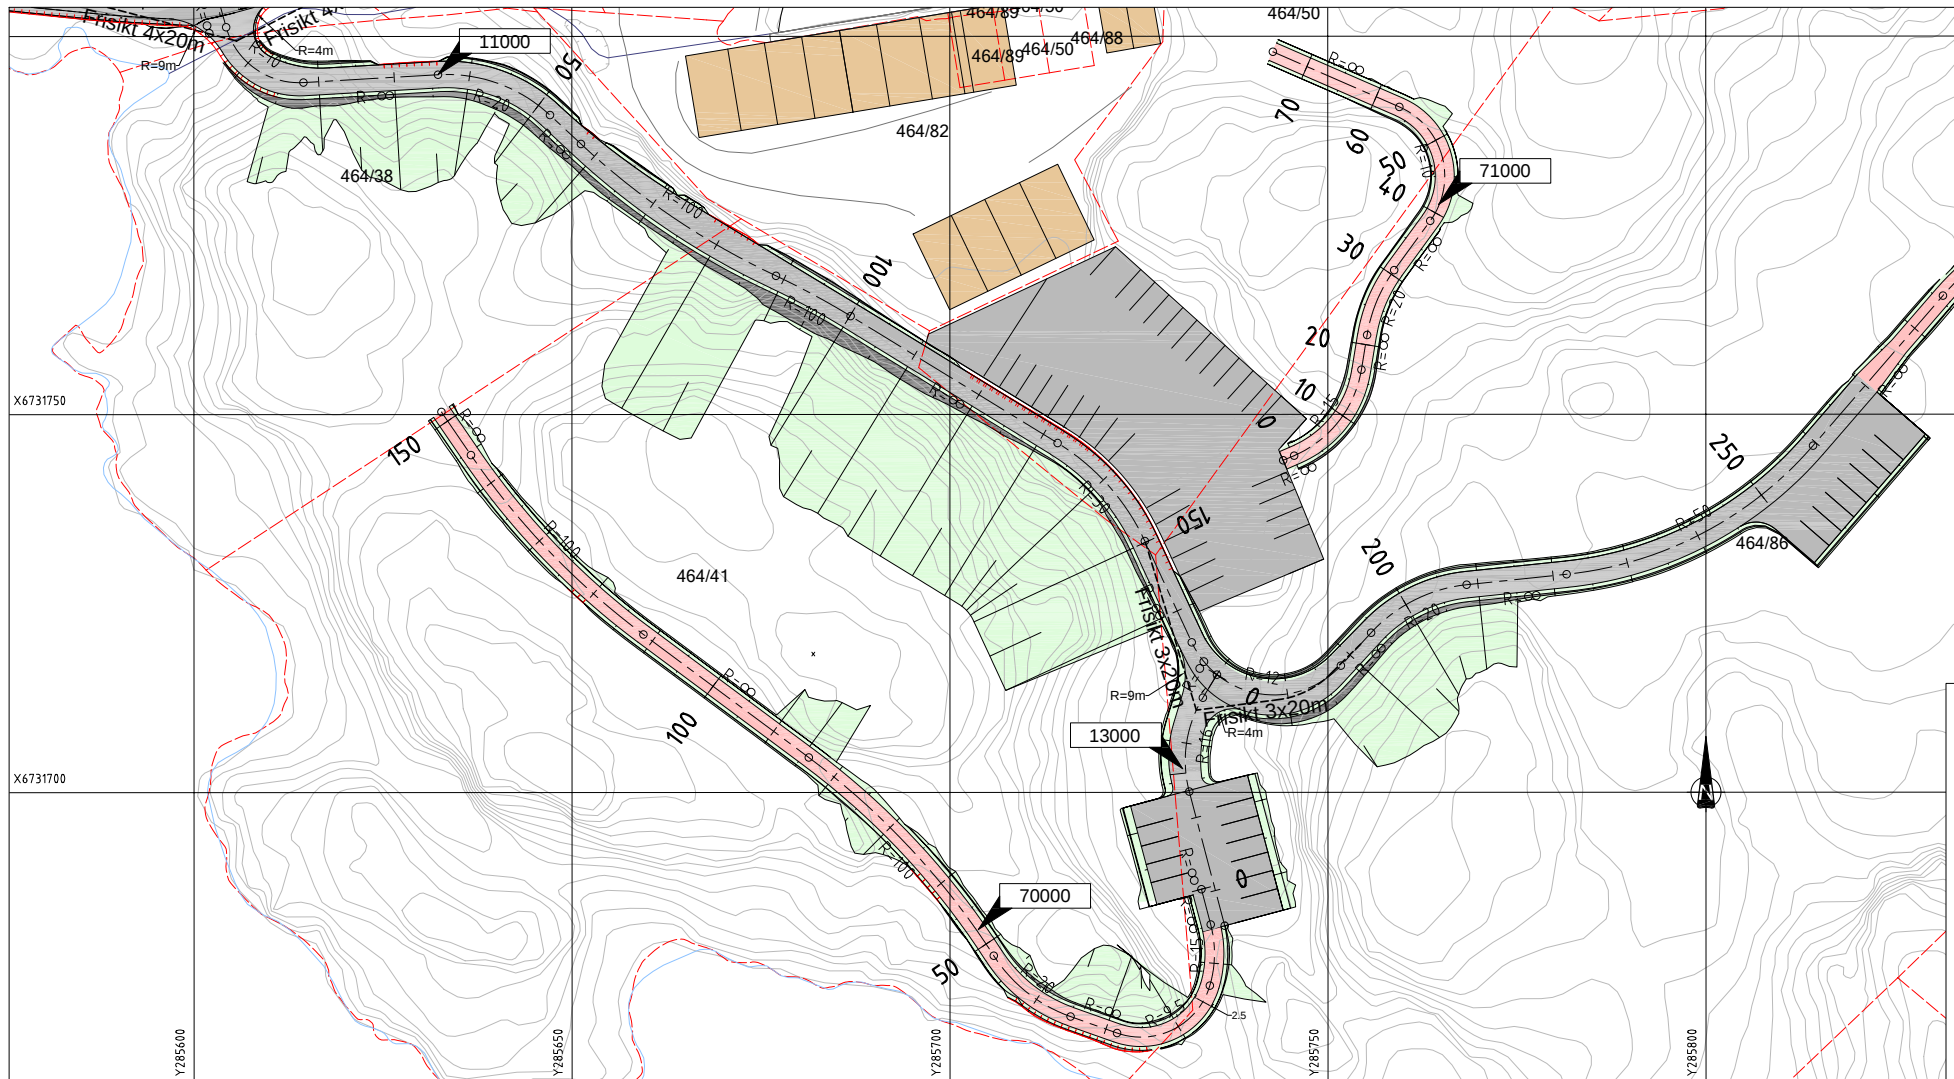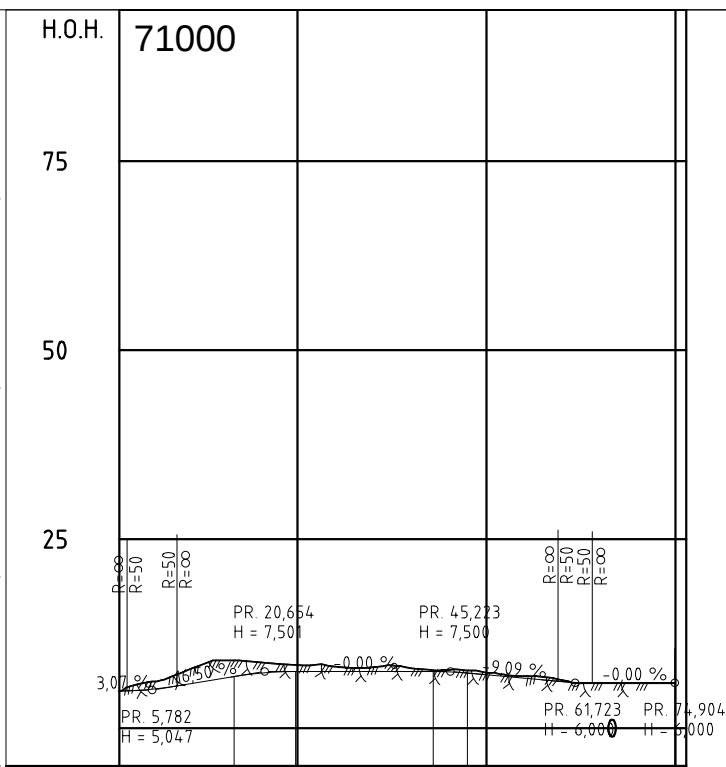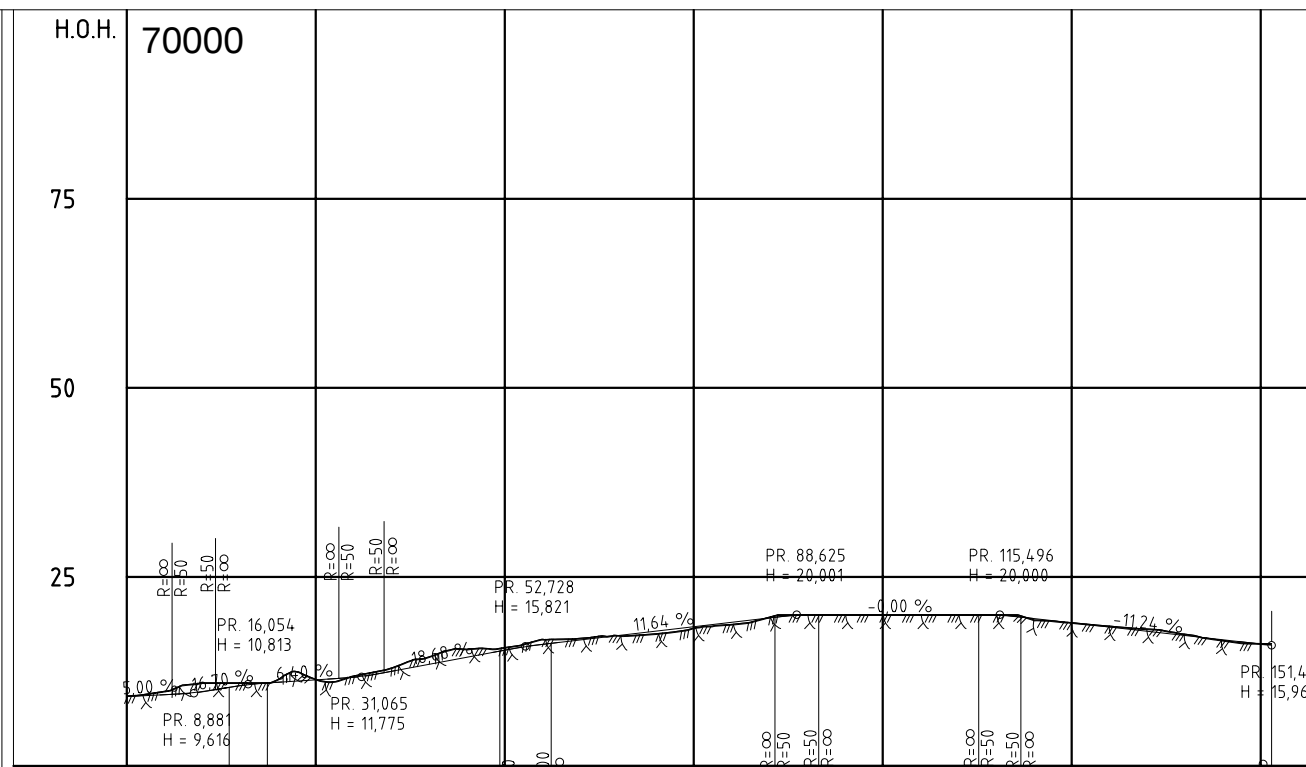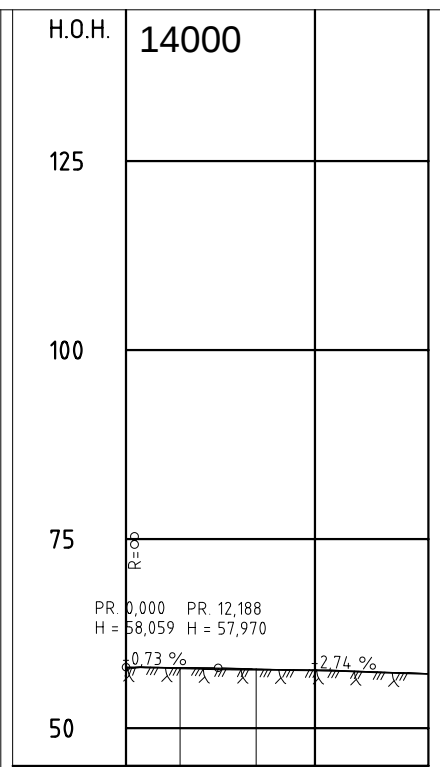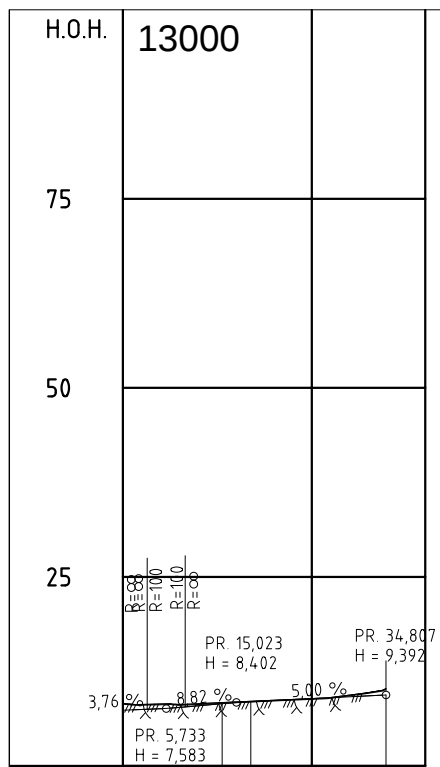


Tegnforklaring	
	Kjøreveg
	Gangveg
	Grøft, fylling, jordskjæring
	Fjellskjæring
	Eksisterende bygg
	Mur
Hensviser til 09219149C01 og 09219149D01 for plan- og profiltegn for vegmodell 10000 og 11000	
REVISJON	DATE/SIGN
23.05.23/MWS	20.04.22/MWS
Reguleringsplan Snekkvika	
Plan- og profiltegn	
Vegmodell 13000, 14000 og 70000	
arkoconsult	
ARKOCONSULT AS, Postboks 103, 5291 Volest.1.	
Tel.: 56390003 - Fax: 56191130 - Mob.: 93241511	
Mail: post@arkoconsult.no - Org.nr.: 918269665 MVA	
REVISION/DATE:	B/23.05.2023
PROJECT NO.:	2019149
DRAWING NO.:	09219149D02
SCALE:	1:500
FORMAT:	A3
DRAWN:	MWS
DATE:	25.10.2021
CHECKED:	PKT
DATE:	25.10.2021

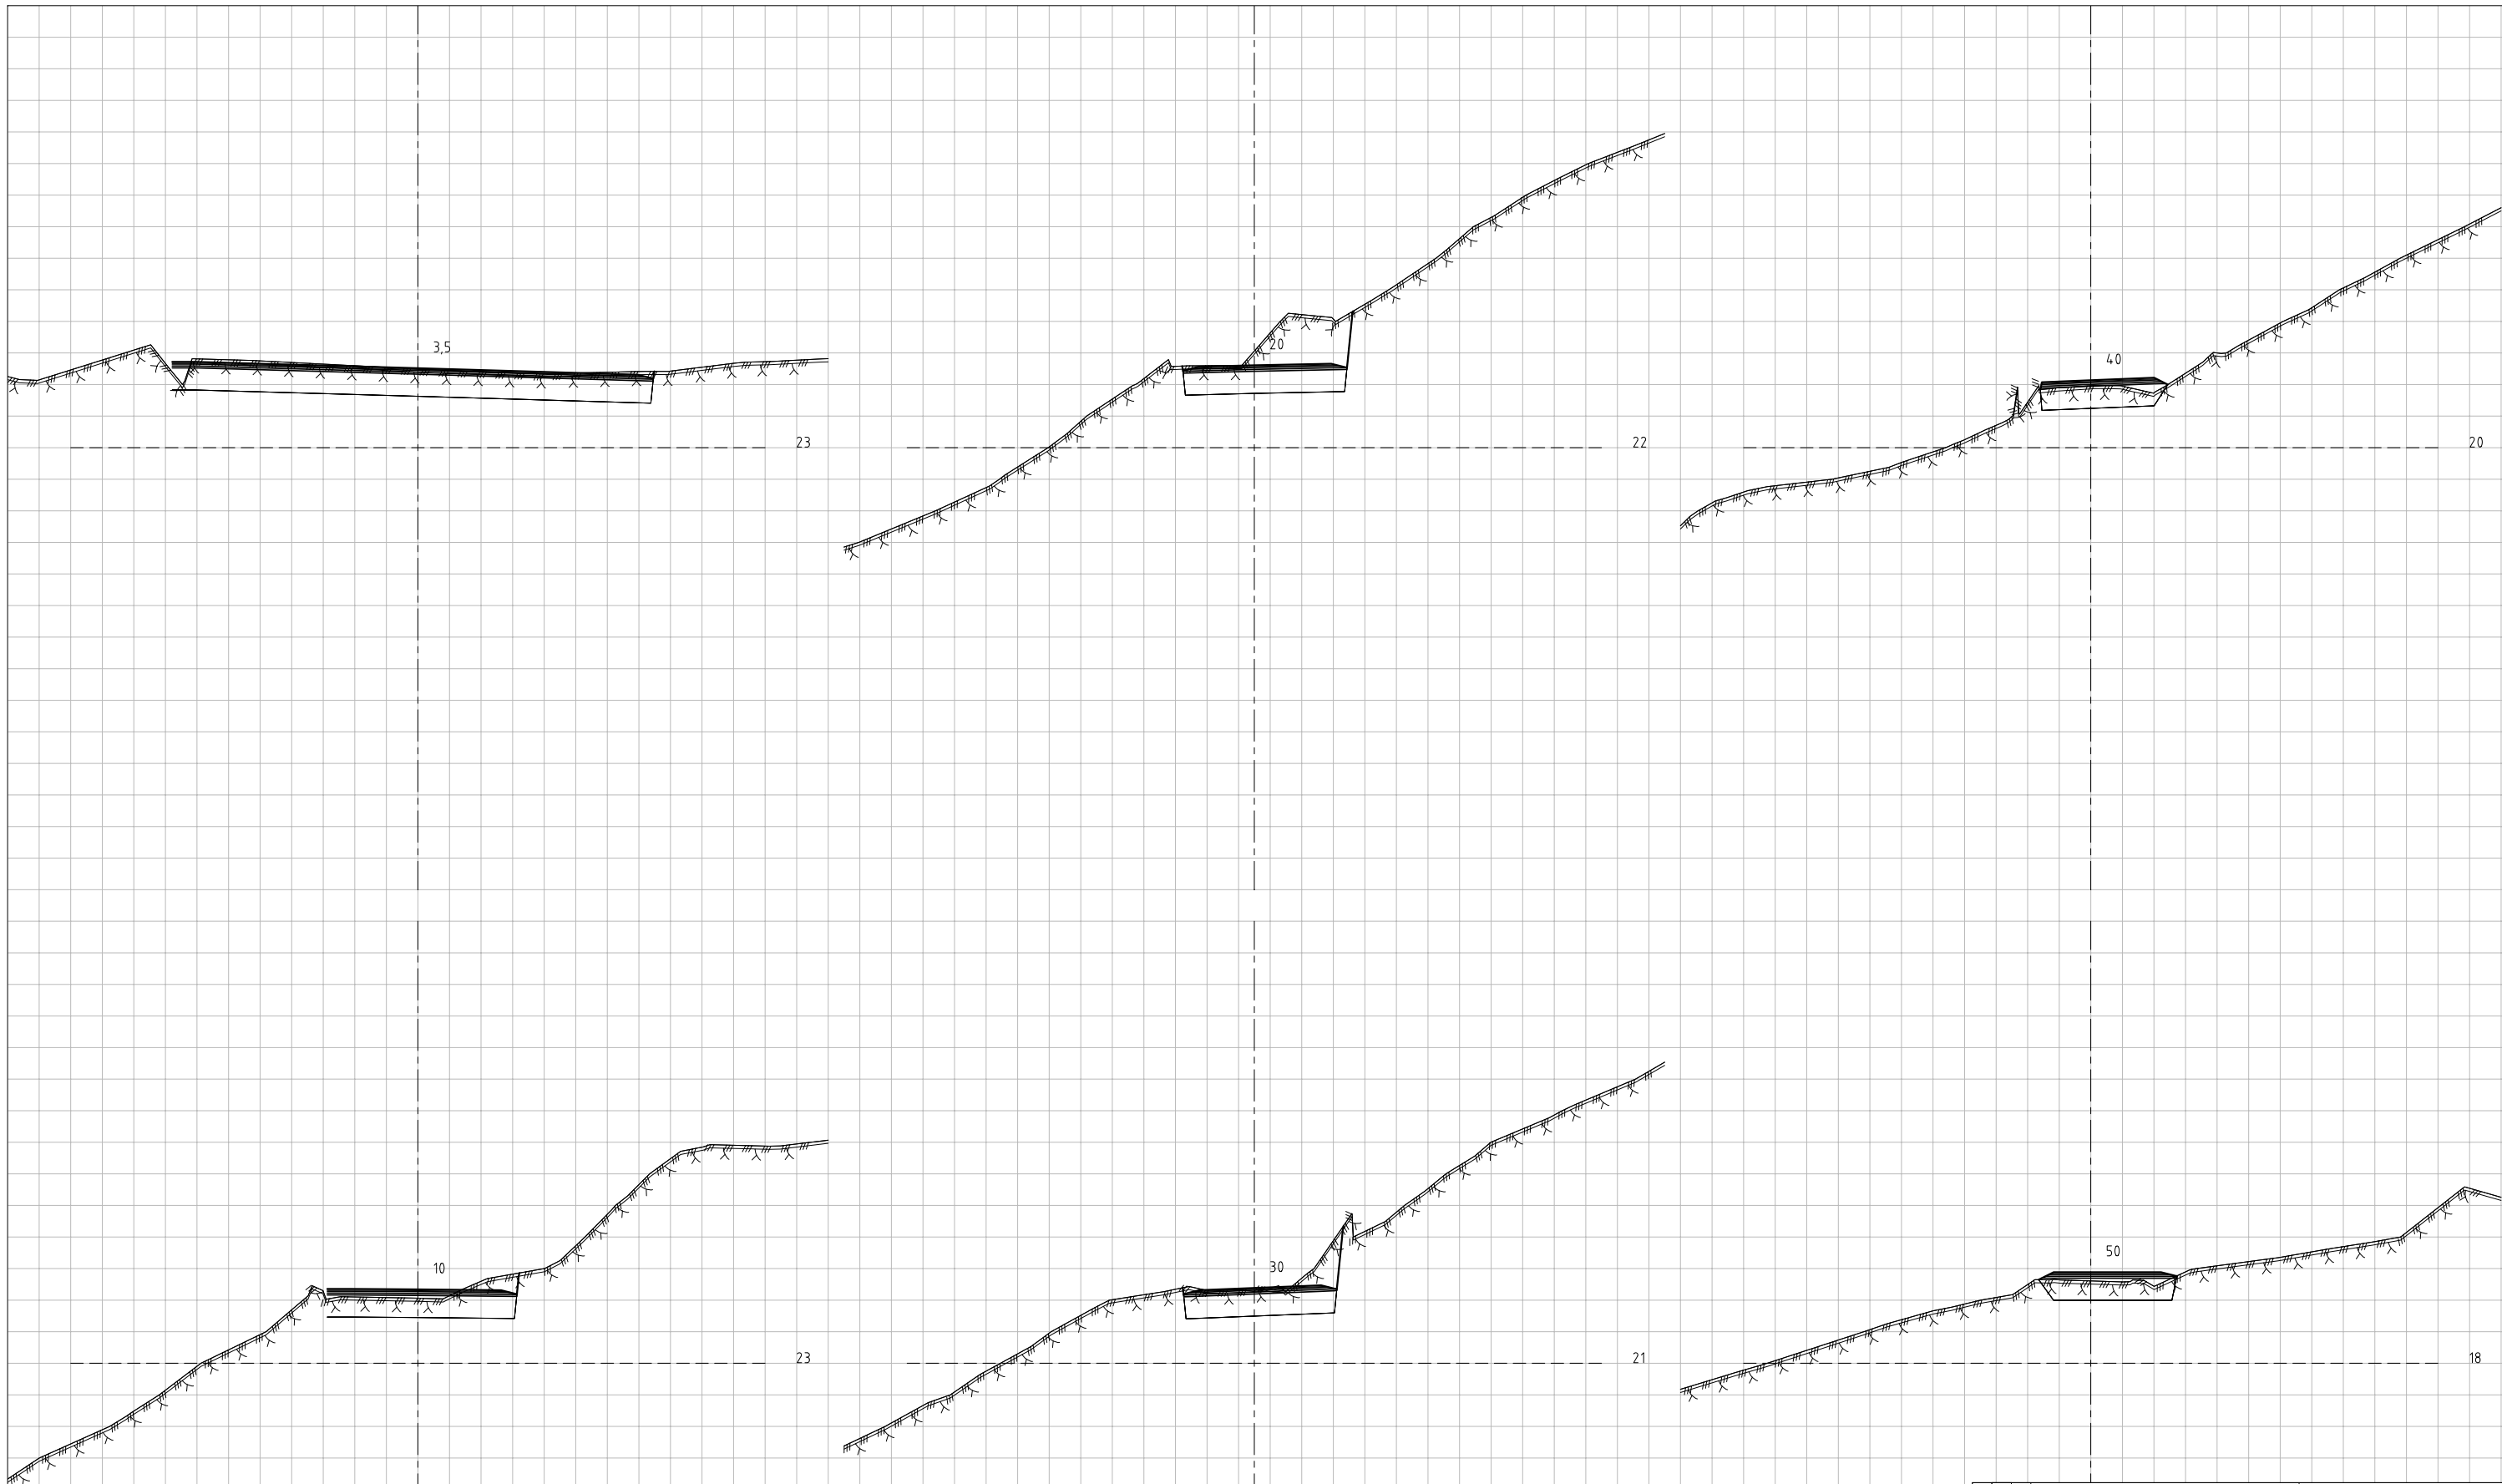


13.02.23/MWS	30.03.22/MWS	DATE/SIGN	OBS! <ul style="list-style-type: none"> • TEGNINGEN KAN PRINTES I FEIL SKALA • IKKE TA MÅL DIREKTE PÅ TEGNING • BRUK BARE OPPGITTE MÅL 	I HENHOLD TIL LOWERYK ER DENNE TEGNINGEN ARKOCONSULT AS SIN EGENDOM. DENNE TEGNINGEN KAN IKKE BLI BRUKT, OFFENTLIGGJORT ELLER GIS VIDERE TIL TREDJEPART UTEN VÅRT SKRITLIGE SAMTYKKE. OVERTREDELSE AV BETTE KAN MEDFØRE SØKSMÅL.
B	ENDRET TITTELFELT		Reguleringsplan Snekkvika	REVISION/DATE: B/13.02.2023
A	ENDRET TEGNINGNUMMER (TIDLIGERE 109219149U13)		Tverrprofiler Vegmodell 10000, profil 3,5–50	PROJECT NO.: 2019149
				DRAWING NO.: 109219149U11
				SCALE: 1:200 FORMAT: A3
				DRAWN: MWS DATE: 09.12.2021
				CHECKED: PKT DATE: 09.12.2021



ARKOCONSULT AS, Postboks 103, 5291 Vålestr. I.
 Tel.: 56390003 – Fax.: 56191130 – Mob.: 93241511
 Mail: post@arkoconsult.no – Org.nr.: 918269665 MVA

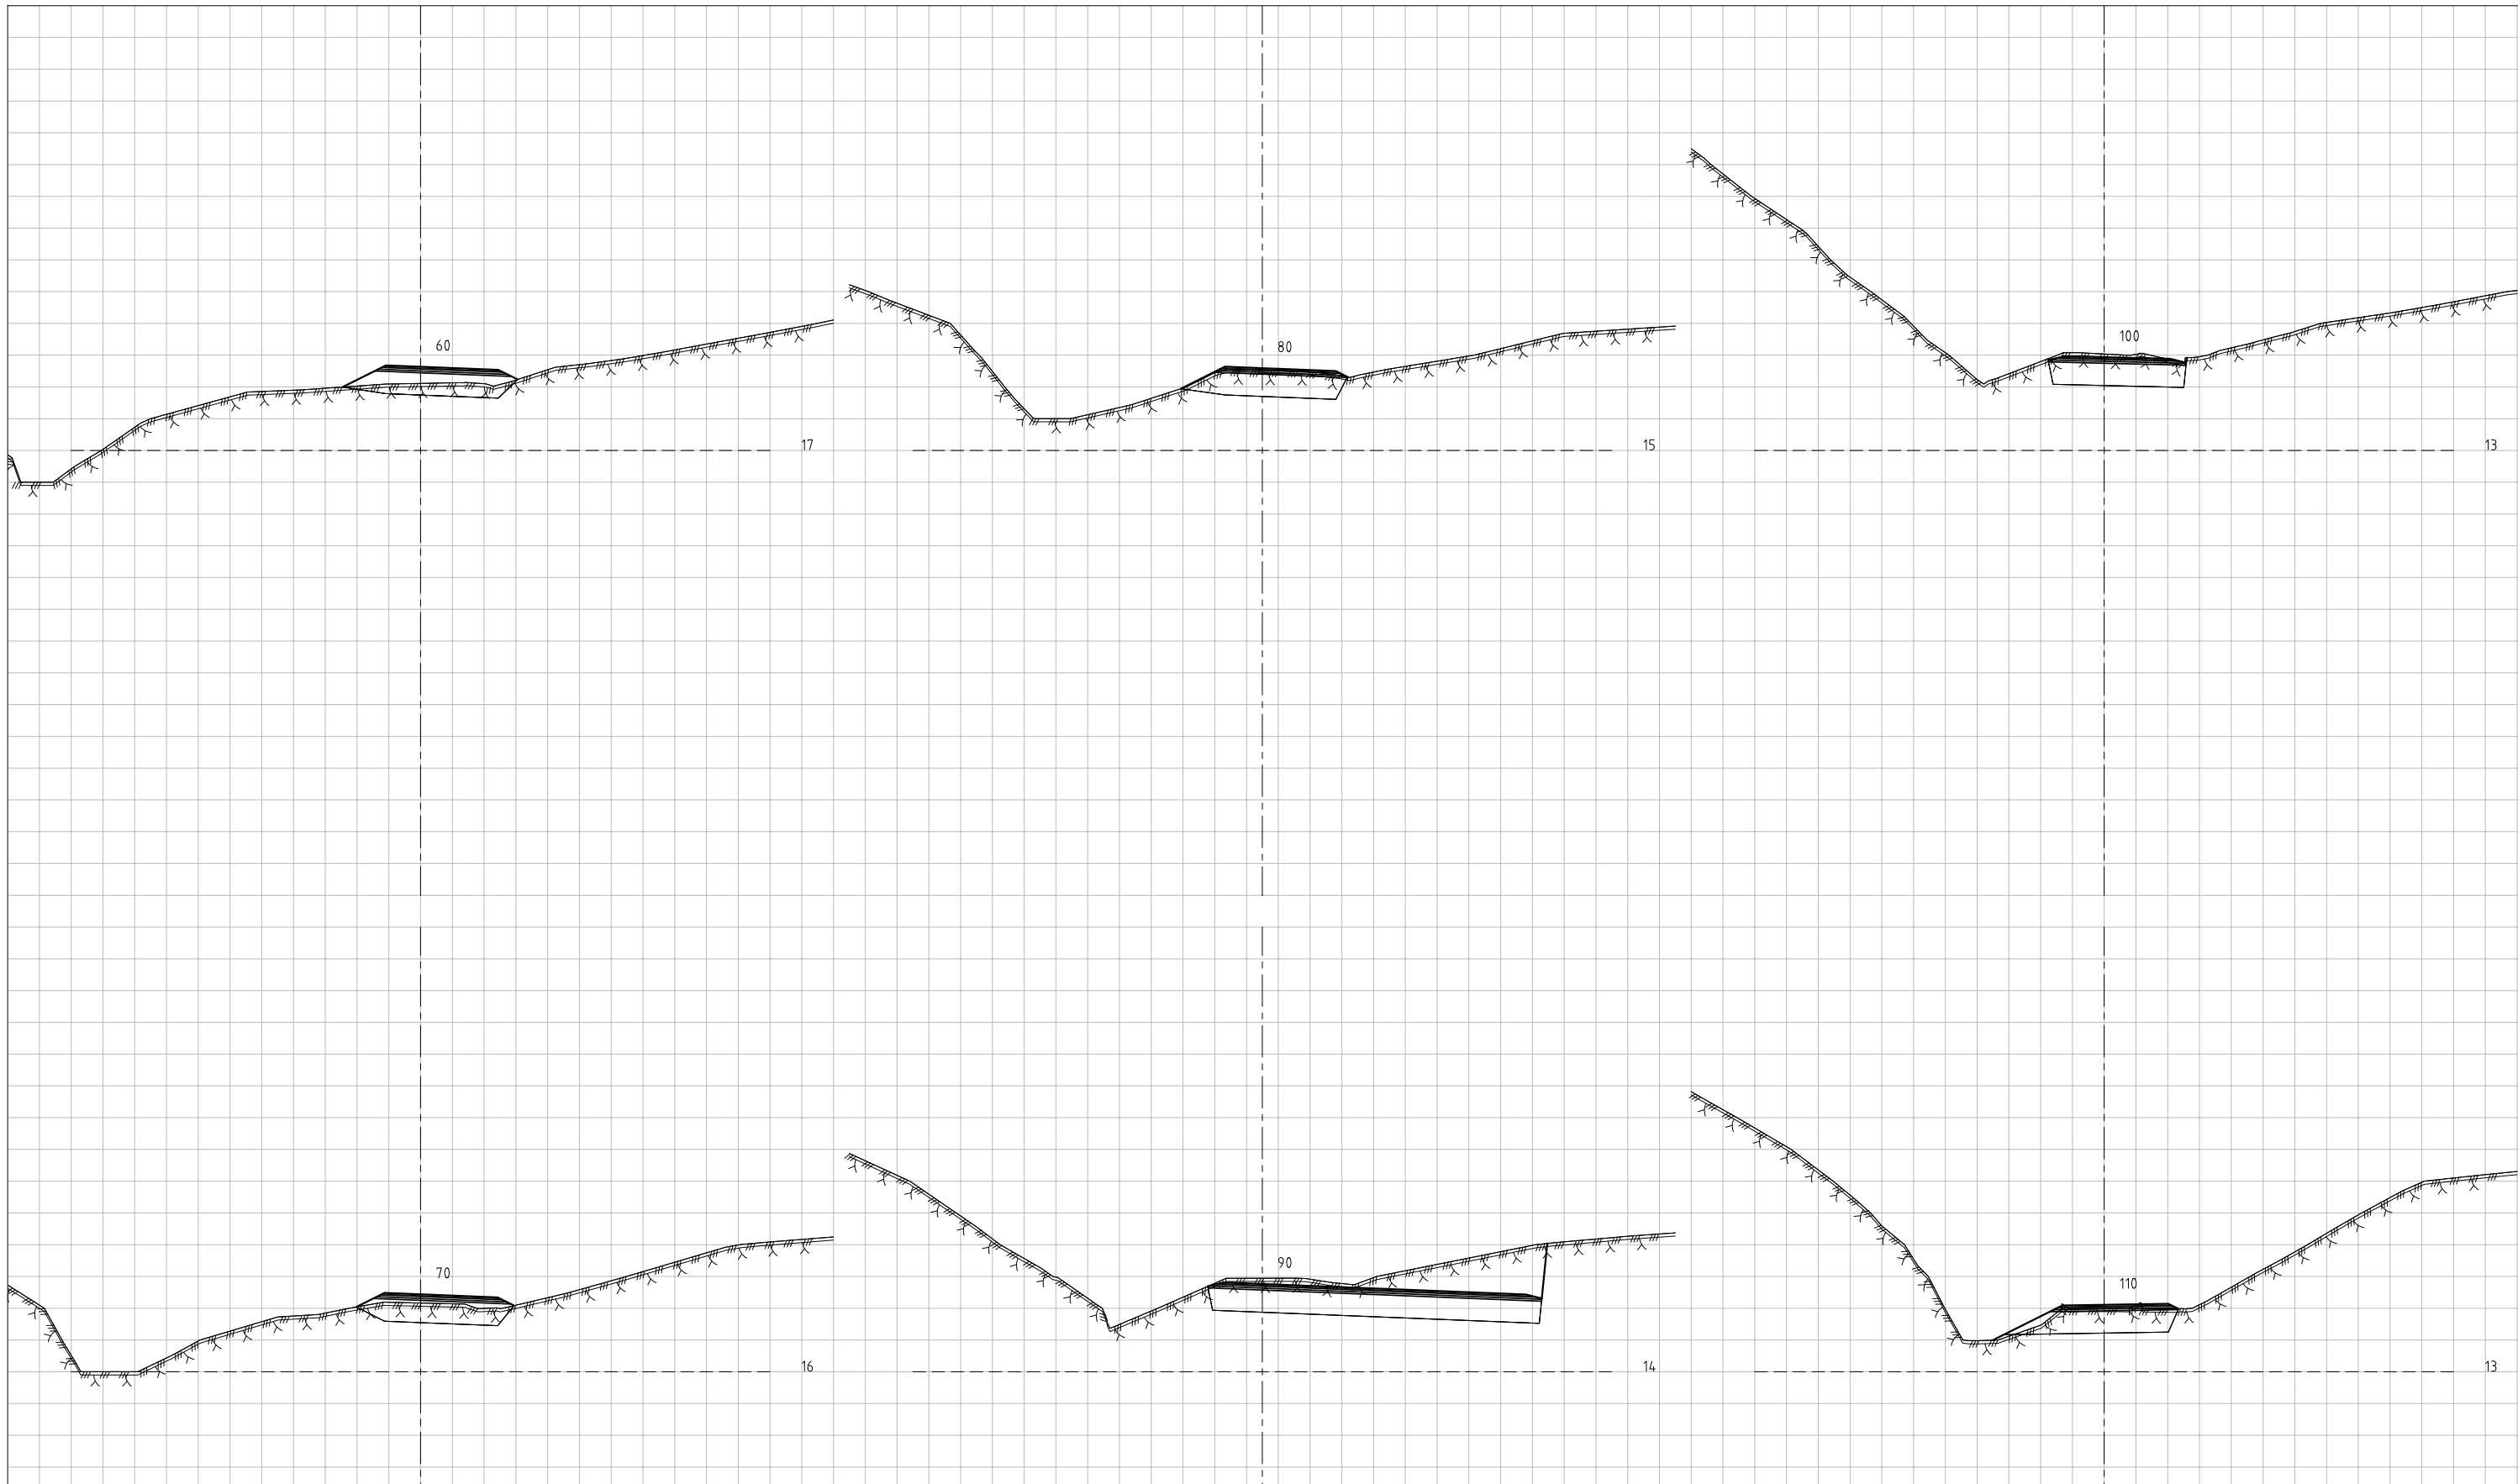


B ENDRET TITTELFELT	13.02.23/MWS	OBS! * TEGNINGEN KAN PRINTES I FEIL SKALA * IKKE TA MÅL DIREKTE PÅ TEGNING * BRUK BARE OPPGITTE MÅL	I HENHOLD TIL LOWERYK ER DENNE TEGNINGEN ARKOCONSULT AS SIN EGENDOM. DENNE TEGNINGEN KAN IKKE BLI BRUKT, OFFENTLIGGJORT ELLER GIS VIDERE TIL TREDJEPART UTEN VÅRT SKRITLIGE SAMTYKKE. OVERTREDELSE AV BETTE KAN MEDFØRE SØKSMÅL.	
	30.03.22/MWS		DATE/SIGN	REVISION/DATE: B/13.02.2023
A ENDRET TEGNINGNUMMER (TIDLIGERE 109219149U14)			Reguleringsplan Snekkvika	DRAWING NO.: 109219149U12
REV. DESCRIPTION			Tverrprofiler Vegmodell 10000, profil 60-110	SCALE: 1:200 DRAWN: MWS CHECKED: PKT
			arkoconsult	FORMAT: A3 DATE: 09.12.2021 DATE: 09.12.2021
			ARKOCONSULT AS, Postboks 103, 5291 Vålest.l. Tel.: 56390003 – Fax.: 56191130 – Mob.: 93241511 Mail: post@arkoconsult.no – Org.nr.: 918269665 MVA	

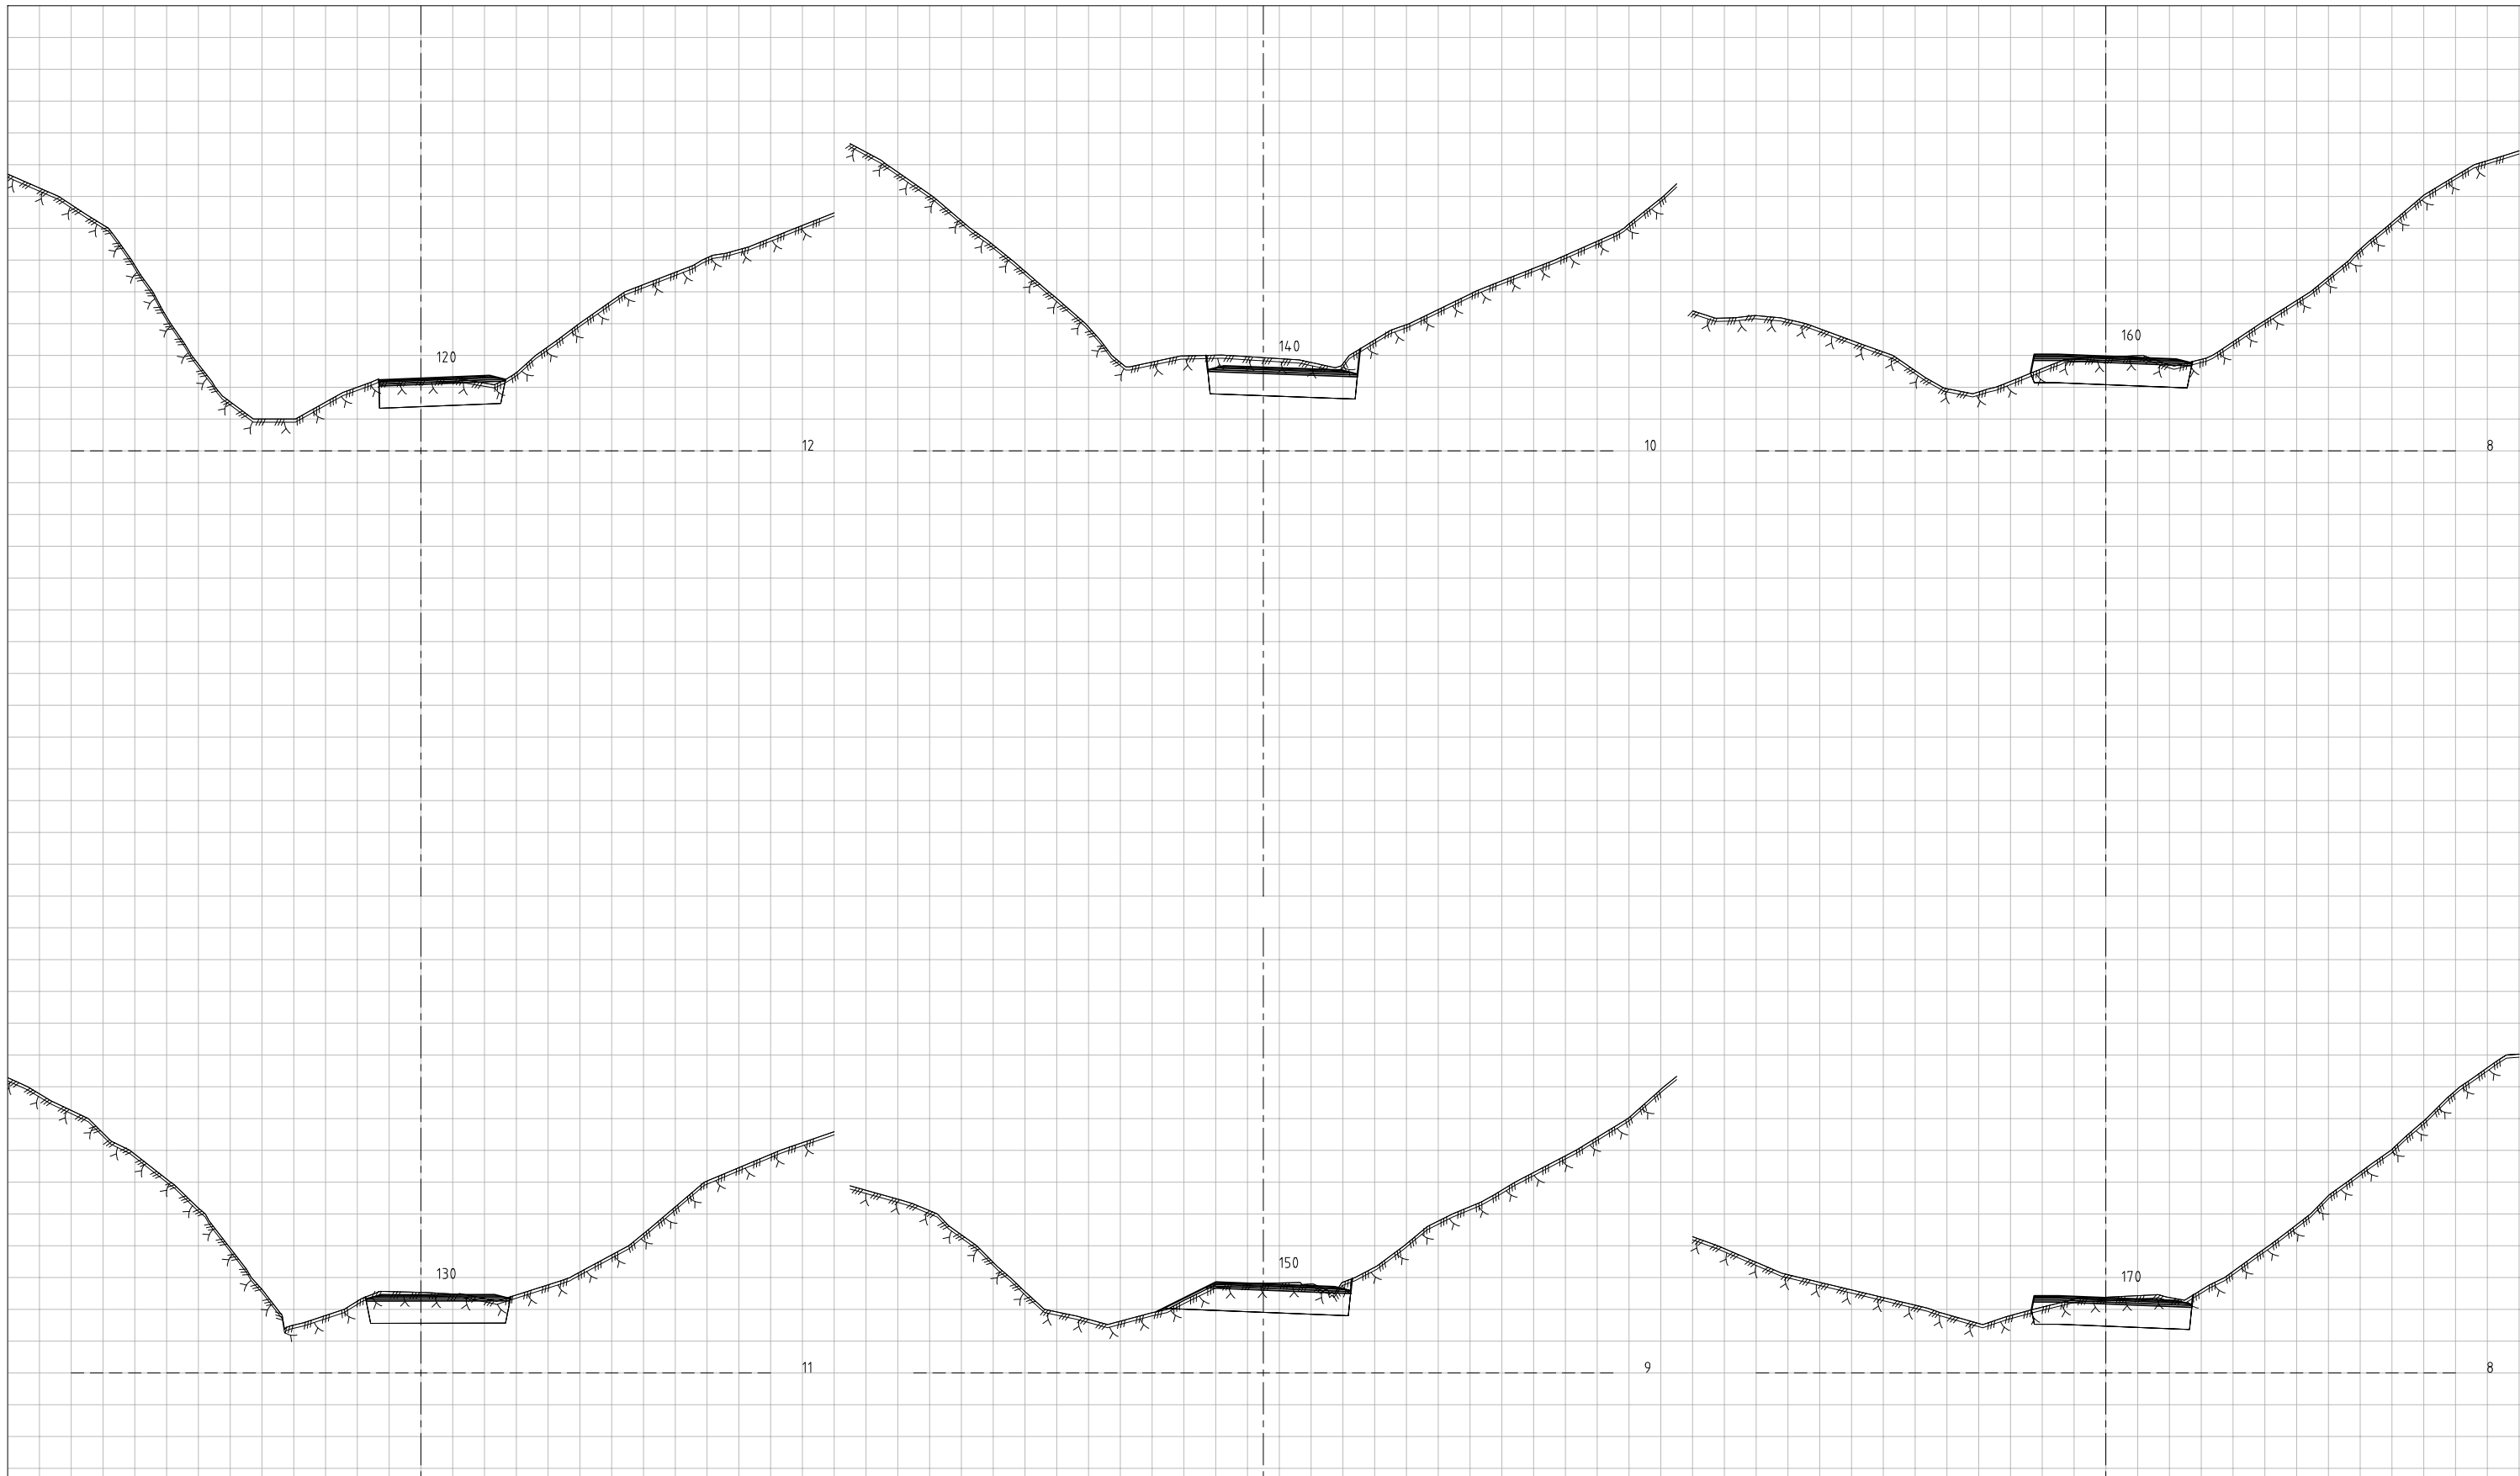

B ENDRET TITTELFELT	13.02.23/MWS	OBS! * TEGNINGEN KAN PRINTES I FEIL SKALA * IKKE TA MÅL DIREKTE PÅ TEGNING * BRUK BARE OPPGITTE MÅL	I HENHOLD TIL LOWERYK ER DENNE TEGNINGEN ARKOCONSULT AS SIN EGENDOM. DENNE TEGNINGEN KAN IKKE BLI BRUKT, OFFENTLIGGJORT ELLER GIS VIDERE TIL TREDJEPART UTEN VÅRT SKRITLIGE SAMTYKKE. OVERTREDELSE AV DETTE KAN MEDFØRE SØKSMÅL.
	30.03.22/MWS		
A ENDRET TEGNINGSNUMMER (TIDLIGERE 109219149U15)	DATE/SIGN	Reguleringsplan Snekkvika	REVISION/DATE: B/13.02.2023
REK DESCRIPTION		Tverrprofiler Vegmodell 10000, profil 120–170	PROJECT NO.: 2019149
			DRAWING NO.: 109219149U13
			SCALE: 1:200 FORMAT: A3
			DRAWN: MWS DATE: 09.12.2021
			CHECKED: PKT DATE: 09.12.2021




ARKOCONSULT AS, Postboks 103, 5291 Vålestr. I.
Tel.: 56390003 – Fax.: 56191130 – Mob.: 93241511
Mail: post@arkoconsult.no – Org.nr.: 918269665 MVA

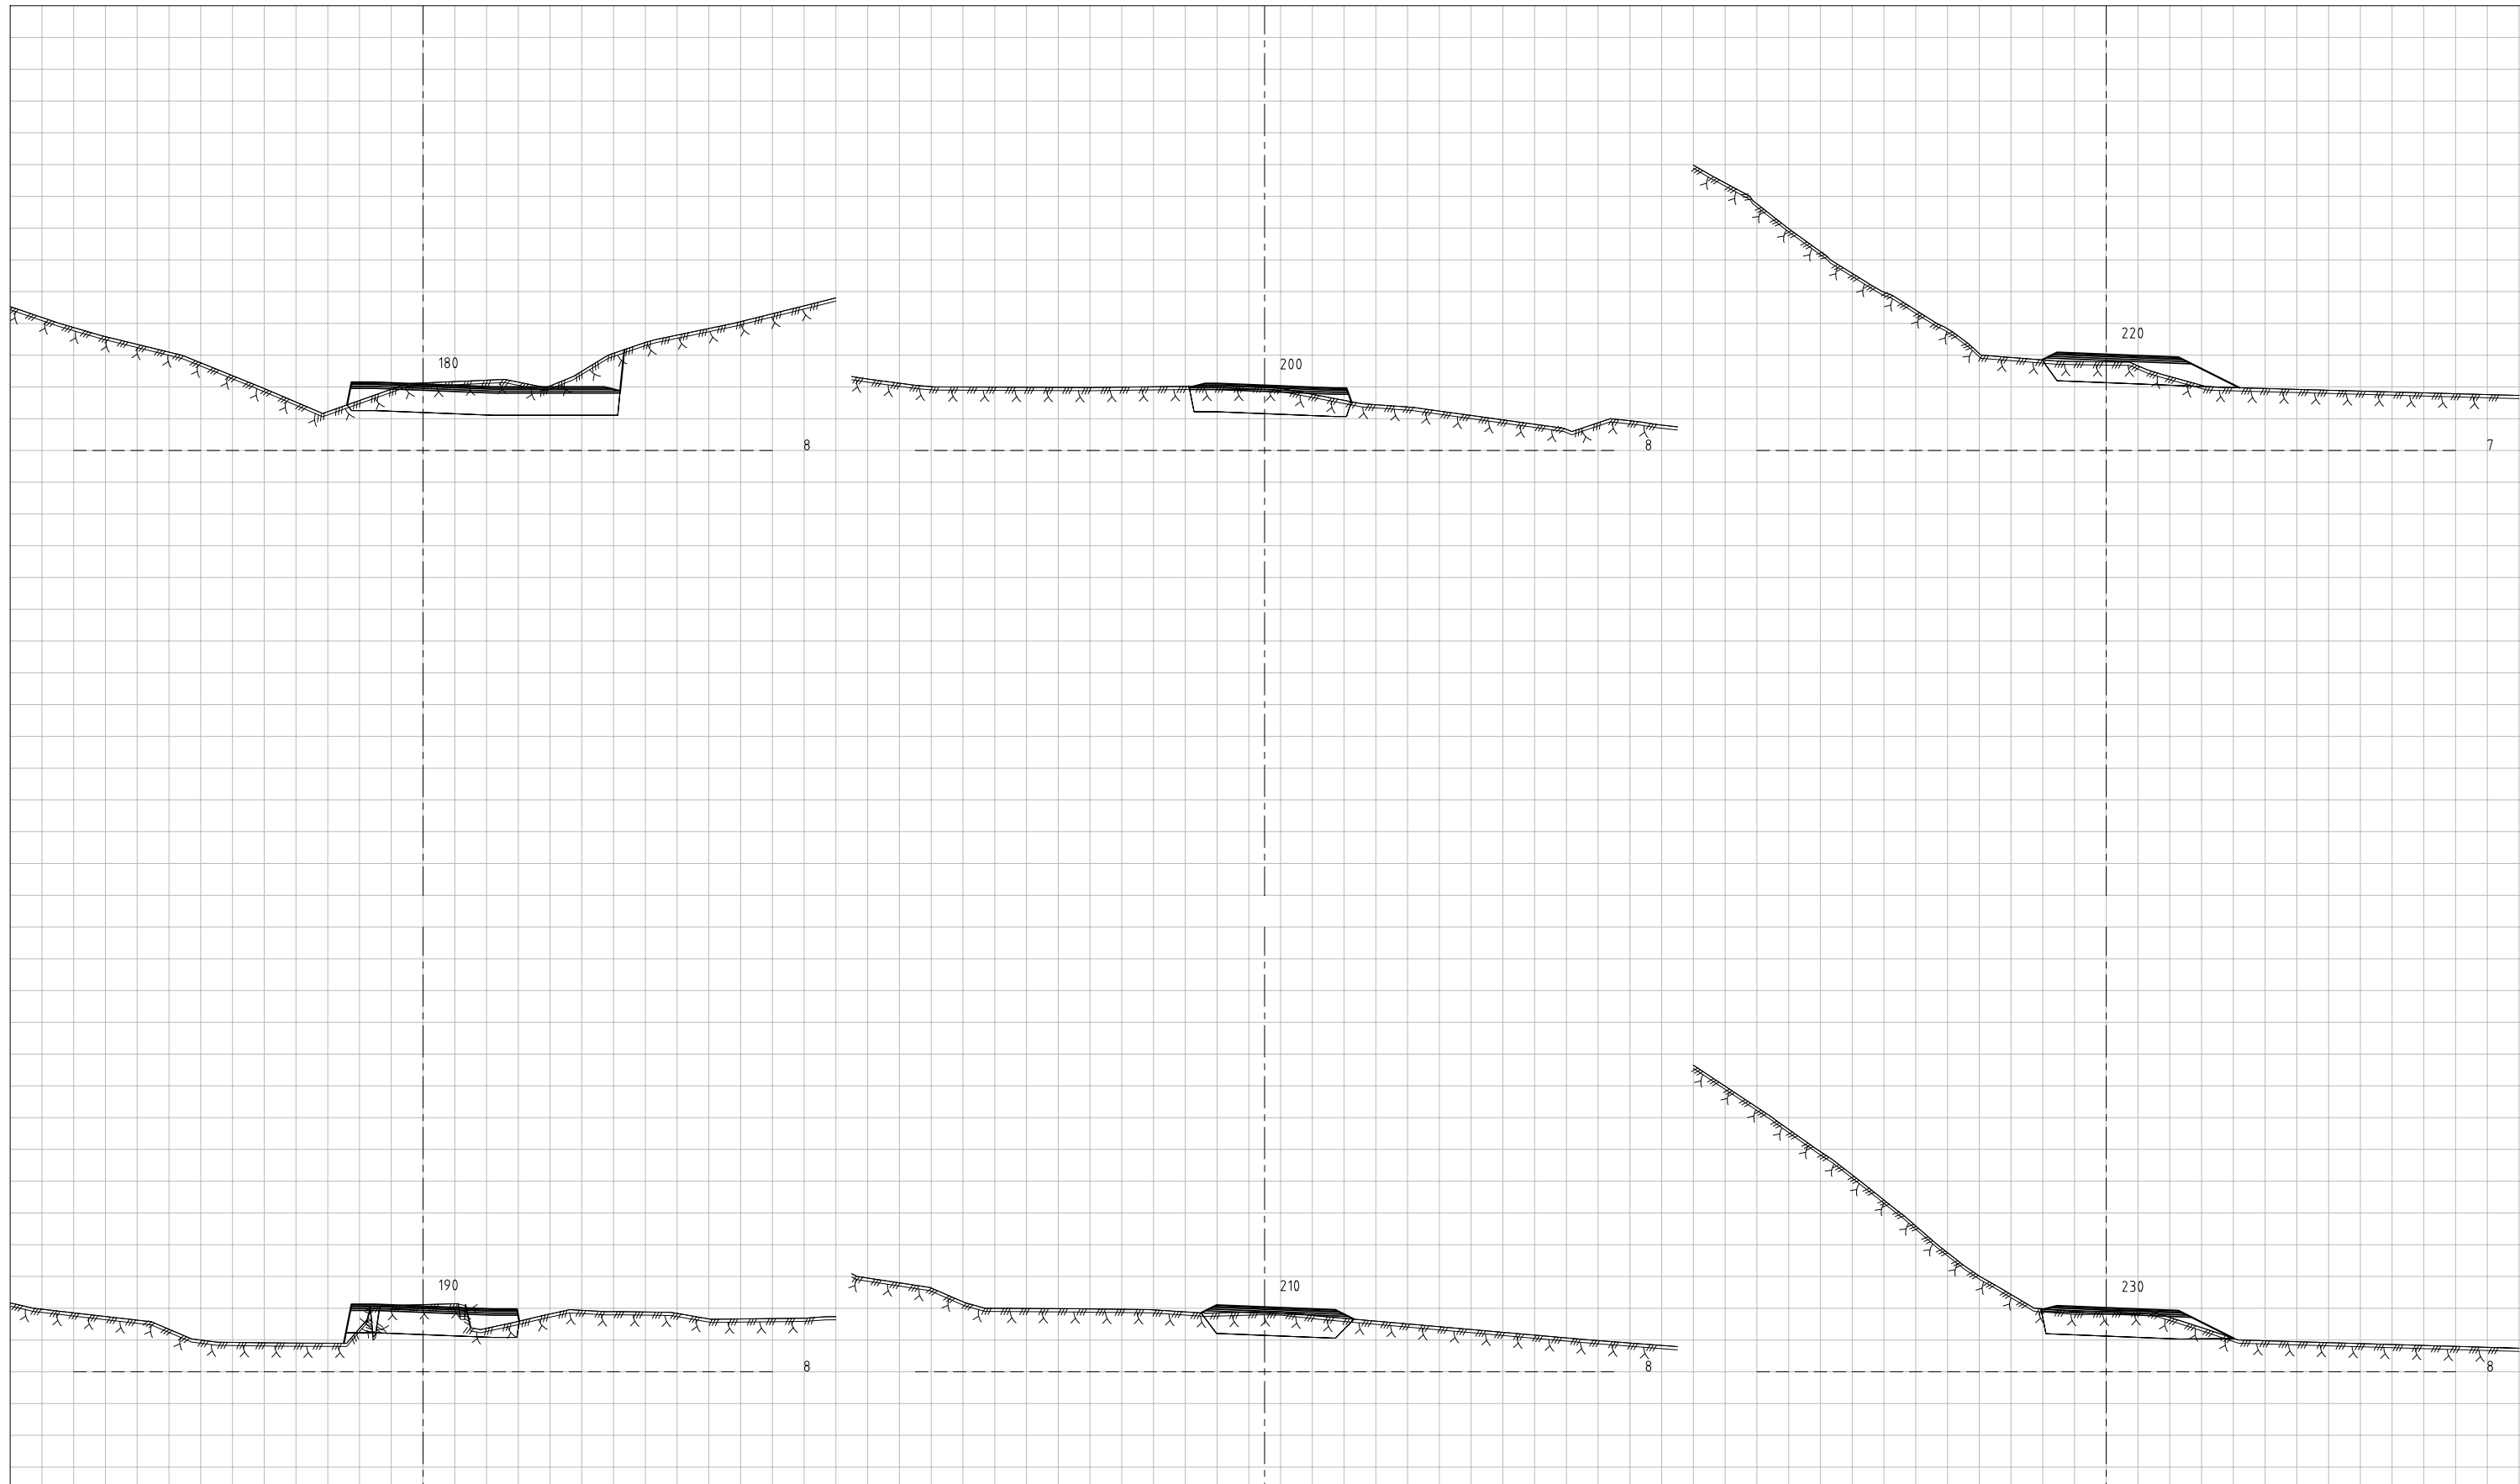


B ENDRET TITTELFELT	13.02.23/MWS	OBS! * TEGNINGEN KAN PRINTES I FEIL SKALA * IKKE TA MÅL DIREKTE PÅ TEGNING * BRUK BARE OPPGITTE MÅL	I HENHOLD TIL LOWERYK ER DENNE TEGNINGEN ARKOCONSULT AS SIN EGENDOM. DENNE TEGNINGEN KAN IKKE BLI BRUKT, OFFENTLIGGJORT ELLER GIS VIDERE TIL TREDJEPART UTEN VÅRT SKRITLIGE SAMTYKKE. OVERTREDELSE AV BETTE KAN MEDFØRE SØKSMÅL.
	30.03.22/MWS		
A ENDRET TEGNINGNUMMER (TIDLIGERE 109219149U14)	DATE/SIGN	Reguleringsplan Snekkvika	REVISION/DATE: B/13.02.2023
REV. DESCRIPTION		Tverrprofiler Vegmodell 10000, profil 180–230	PROJECT NO.: 2019149
			DRAWING NO.: 109219149U14
			SCALE: 1:200
			FORMAT: A3
			DRAWN: MWS
			DATE: 09.12.2021
			CHECKED: PKT
			DATE: 09.12.2021



ARKOCONSULT AS, Postboks 103, 5291 Vålestr. I.
Tel.: 56390003 – Fax.: 56191130 – Mob.: 93241511
Mail: post@arkoconsult.no – Org.nr.: 918269665 MVA

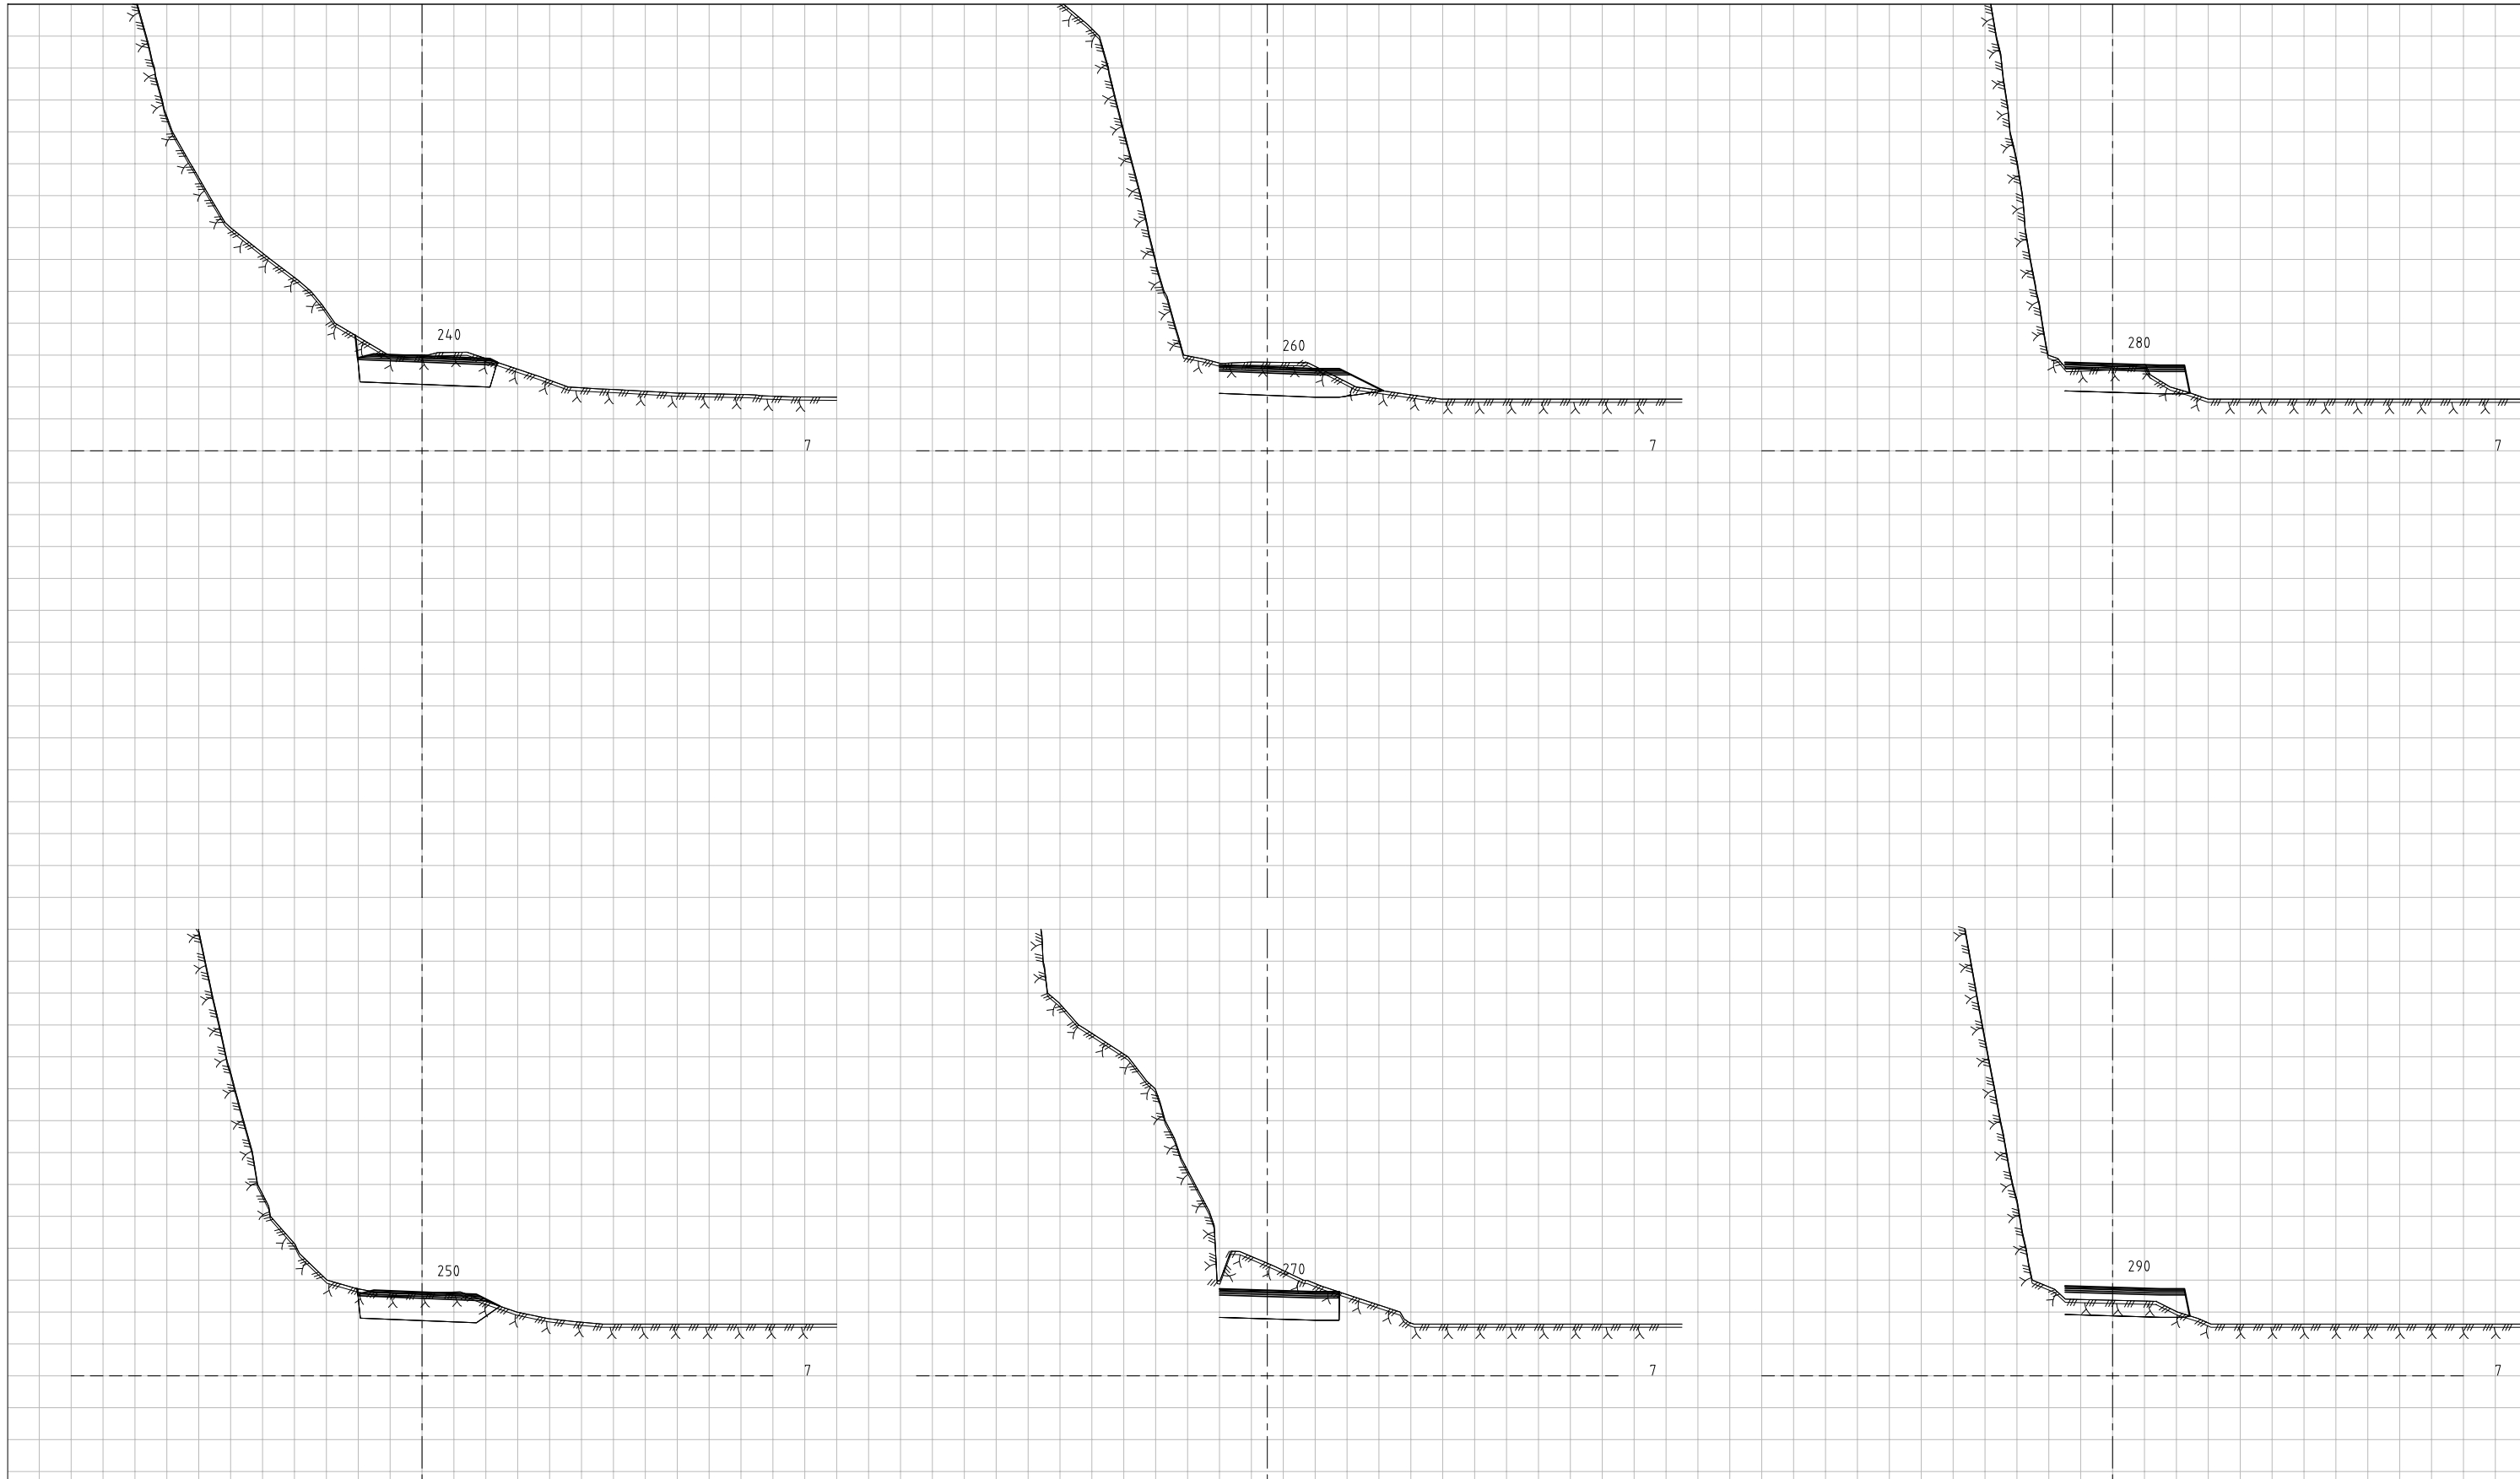


B ENDET TITTELFELT REK. DESCRIPTION	13.02.23/MWS	OBS! * TEGNINGEN KAN PRINTES I FEIL SKALA * IKKE TA MÅL DIREKTE PÅ TEGNING * BRUK BARE OPPGITTE MÅL	I HENHOLD TIL LOWERYK ER DENNE TEGNINGEN ARKOCONSULT AS SIN EGENDOM. DENNE TEGNINGEN KAN IKKE BLI BRUKT, OFFENTLIGGJORT ELLER GIS VIDERE TIL TREDJEPART UTEN VÅRT SKRITLIGE SAMTYKKE. OVERTREDELSE AV BETTE KAN MEDFØRE SØKSMÅL.	
	30.03.22/MWS		DATE/SIGN	REVISION/DATE: B/13.02.2023
A ENDET TEKNISNUMMER (TIDLIGERE 109219149U17)	109219149U15	Reguleringsplan Snekkvika		DRAWING NO.: 109219149U15
Tverrprofiler Vegmodell 10000, profil 240–290		SCALE: 1:200	FORMAT: A3	DATE: 09.12.2021
ARKOCONSULT AS, Postboks 103, 5291 Vålestr. I. Tel.: 56390003 – Fax.: 56191130 – Mob.: 93241511 Mail: post@arkoconsult.no – Org.nr.: 918269665 MVA		DRAWN: MWS	CHECKED: PKT	DATE: 09.12.2021

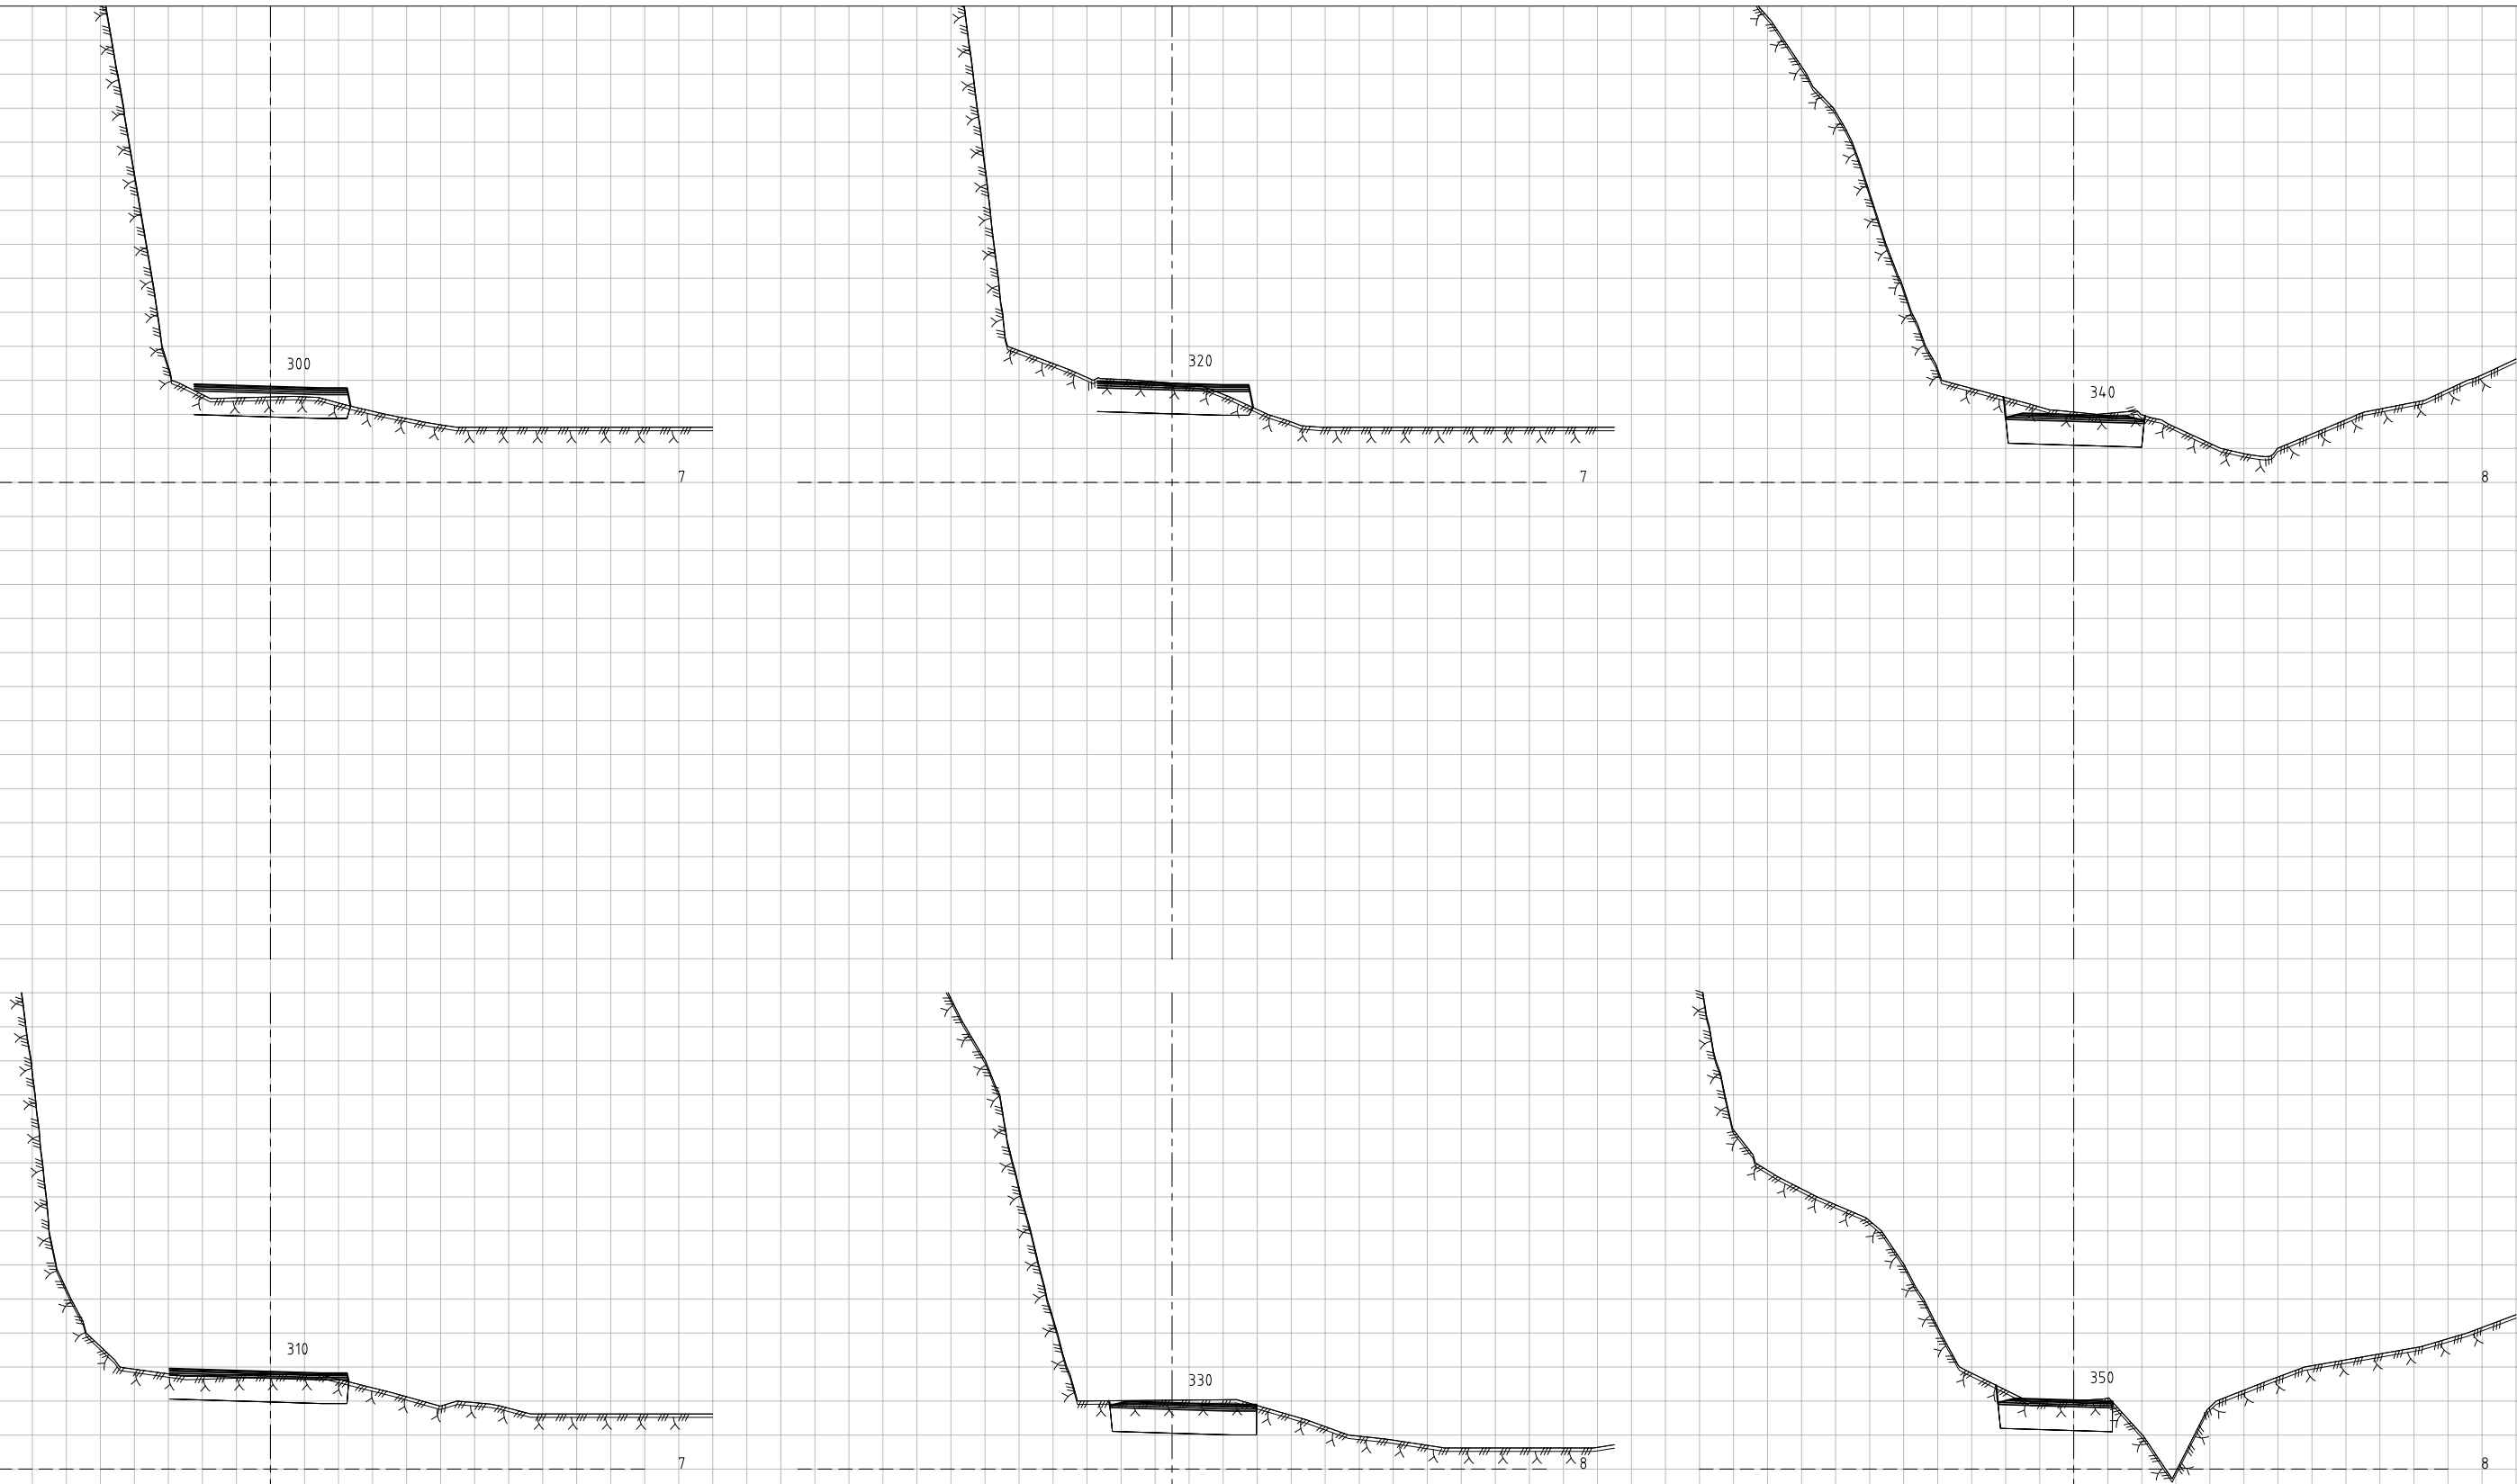

13.02.23/MWS	30.03.22/MWS	DATE/SIGN	OBS! * TEGNINGEN KAN PRINTES I FEIL SKALA * IKKE TA MÅL DIREKTE PÅ TEGNING * BRUK BARE OPPGITTE MÅL	I HENHOLD TIL LOWERYK ER DENNE TEGNINGEN ARKOCONSULT AS SIN EGENDOM. DENNE TEGNINGEN KAN IKKE BLI BRUKT, OFFENTLIGGJORT ELLER GIS VIDERE TIL TREDJEPART UTEN VÅRT SKRITLIGE SAMTYKKE. OVERTREDELSE AV BETTE KAN MEDFØRE SØKSMÅL.
B	ENDRET TITELFELT		Reguleringsplan Snekkevika	REVISION/DATE: B/13.02.2023
A	ENDRET TEGNINGNUMMER (TIDLIGERE 109219149U16)		Tverrprofiler Vegmodell 10000, profil 300–350	PROJECT NO.: 2019149
	RECH DESCRIPTION			DRAWING NO.: 109219149U16
				SCALE: 1:200
				FORMAT: A3
				DRAWN: MWS
				DATE: 09.12.2021
				CHECKED: PKT
				DATE: 09.12.2021




ARKOCONSULT AS, Postboks 103, 5291 Vålestr. I.
Tel.: 56390003 – Fax.: 56191130 – Mob.: 93241511
Mail: post@arkoconsult.no – Org.nr.: 918269665 MVA

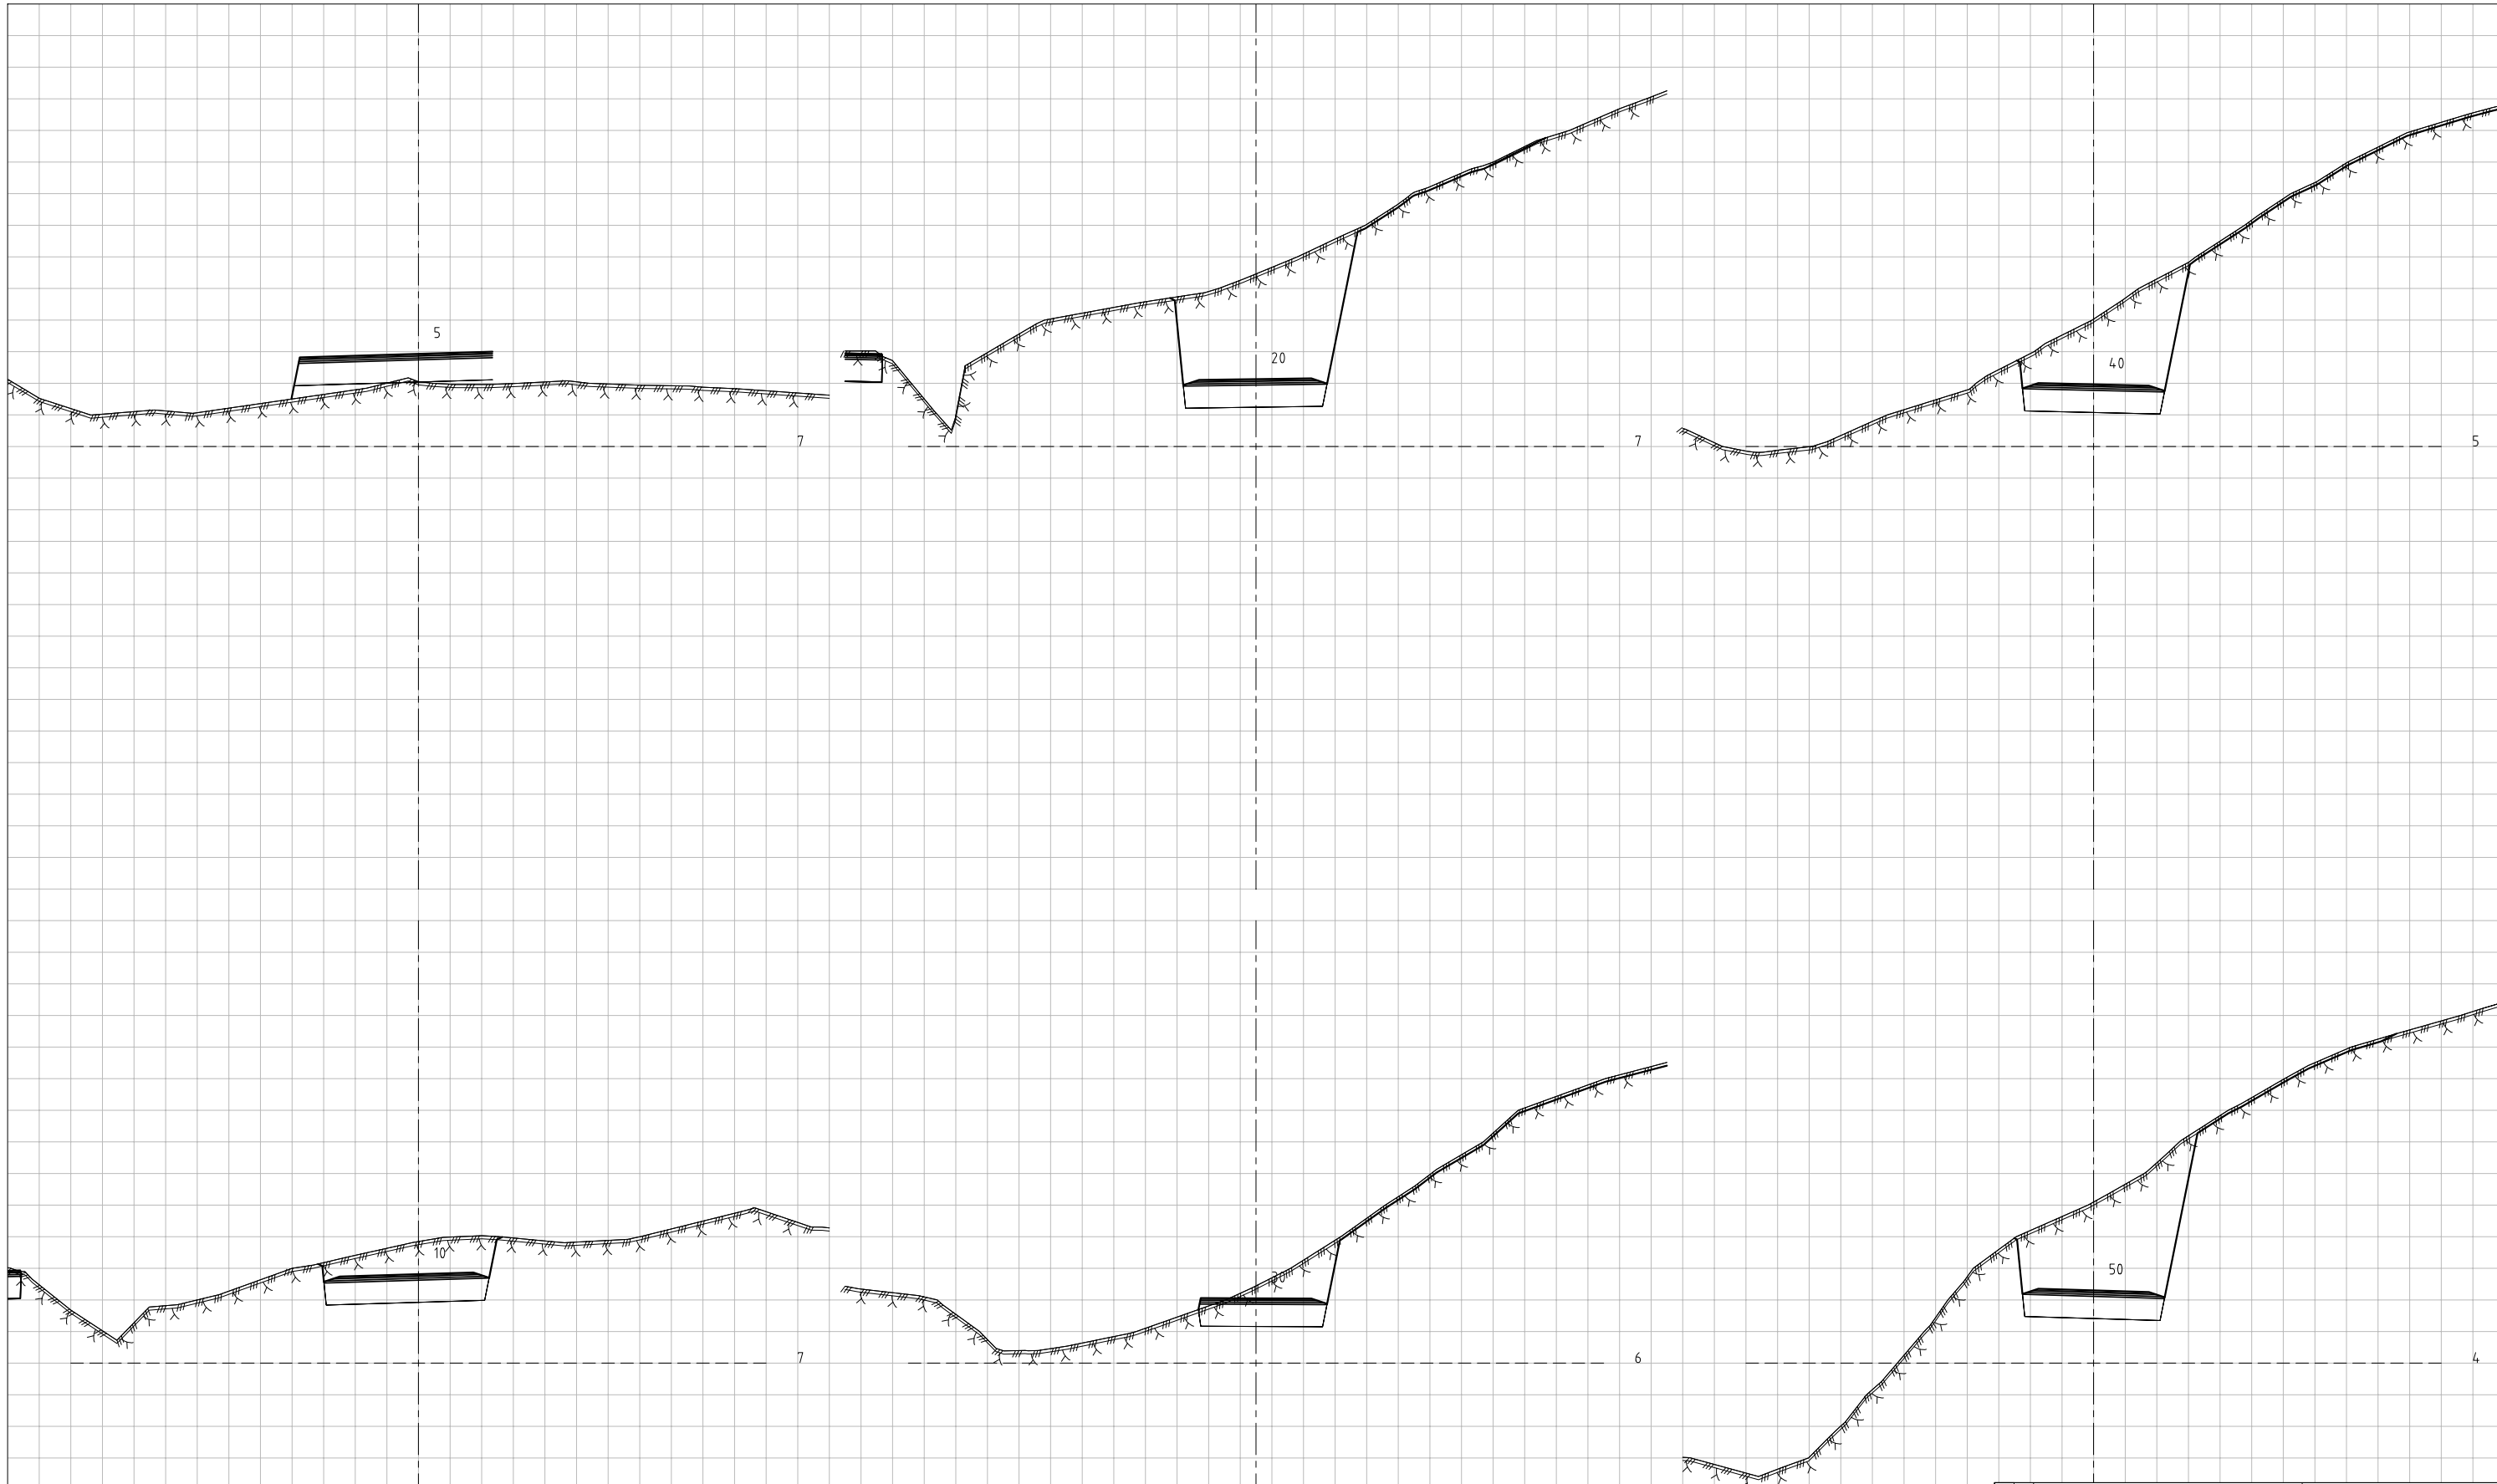


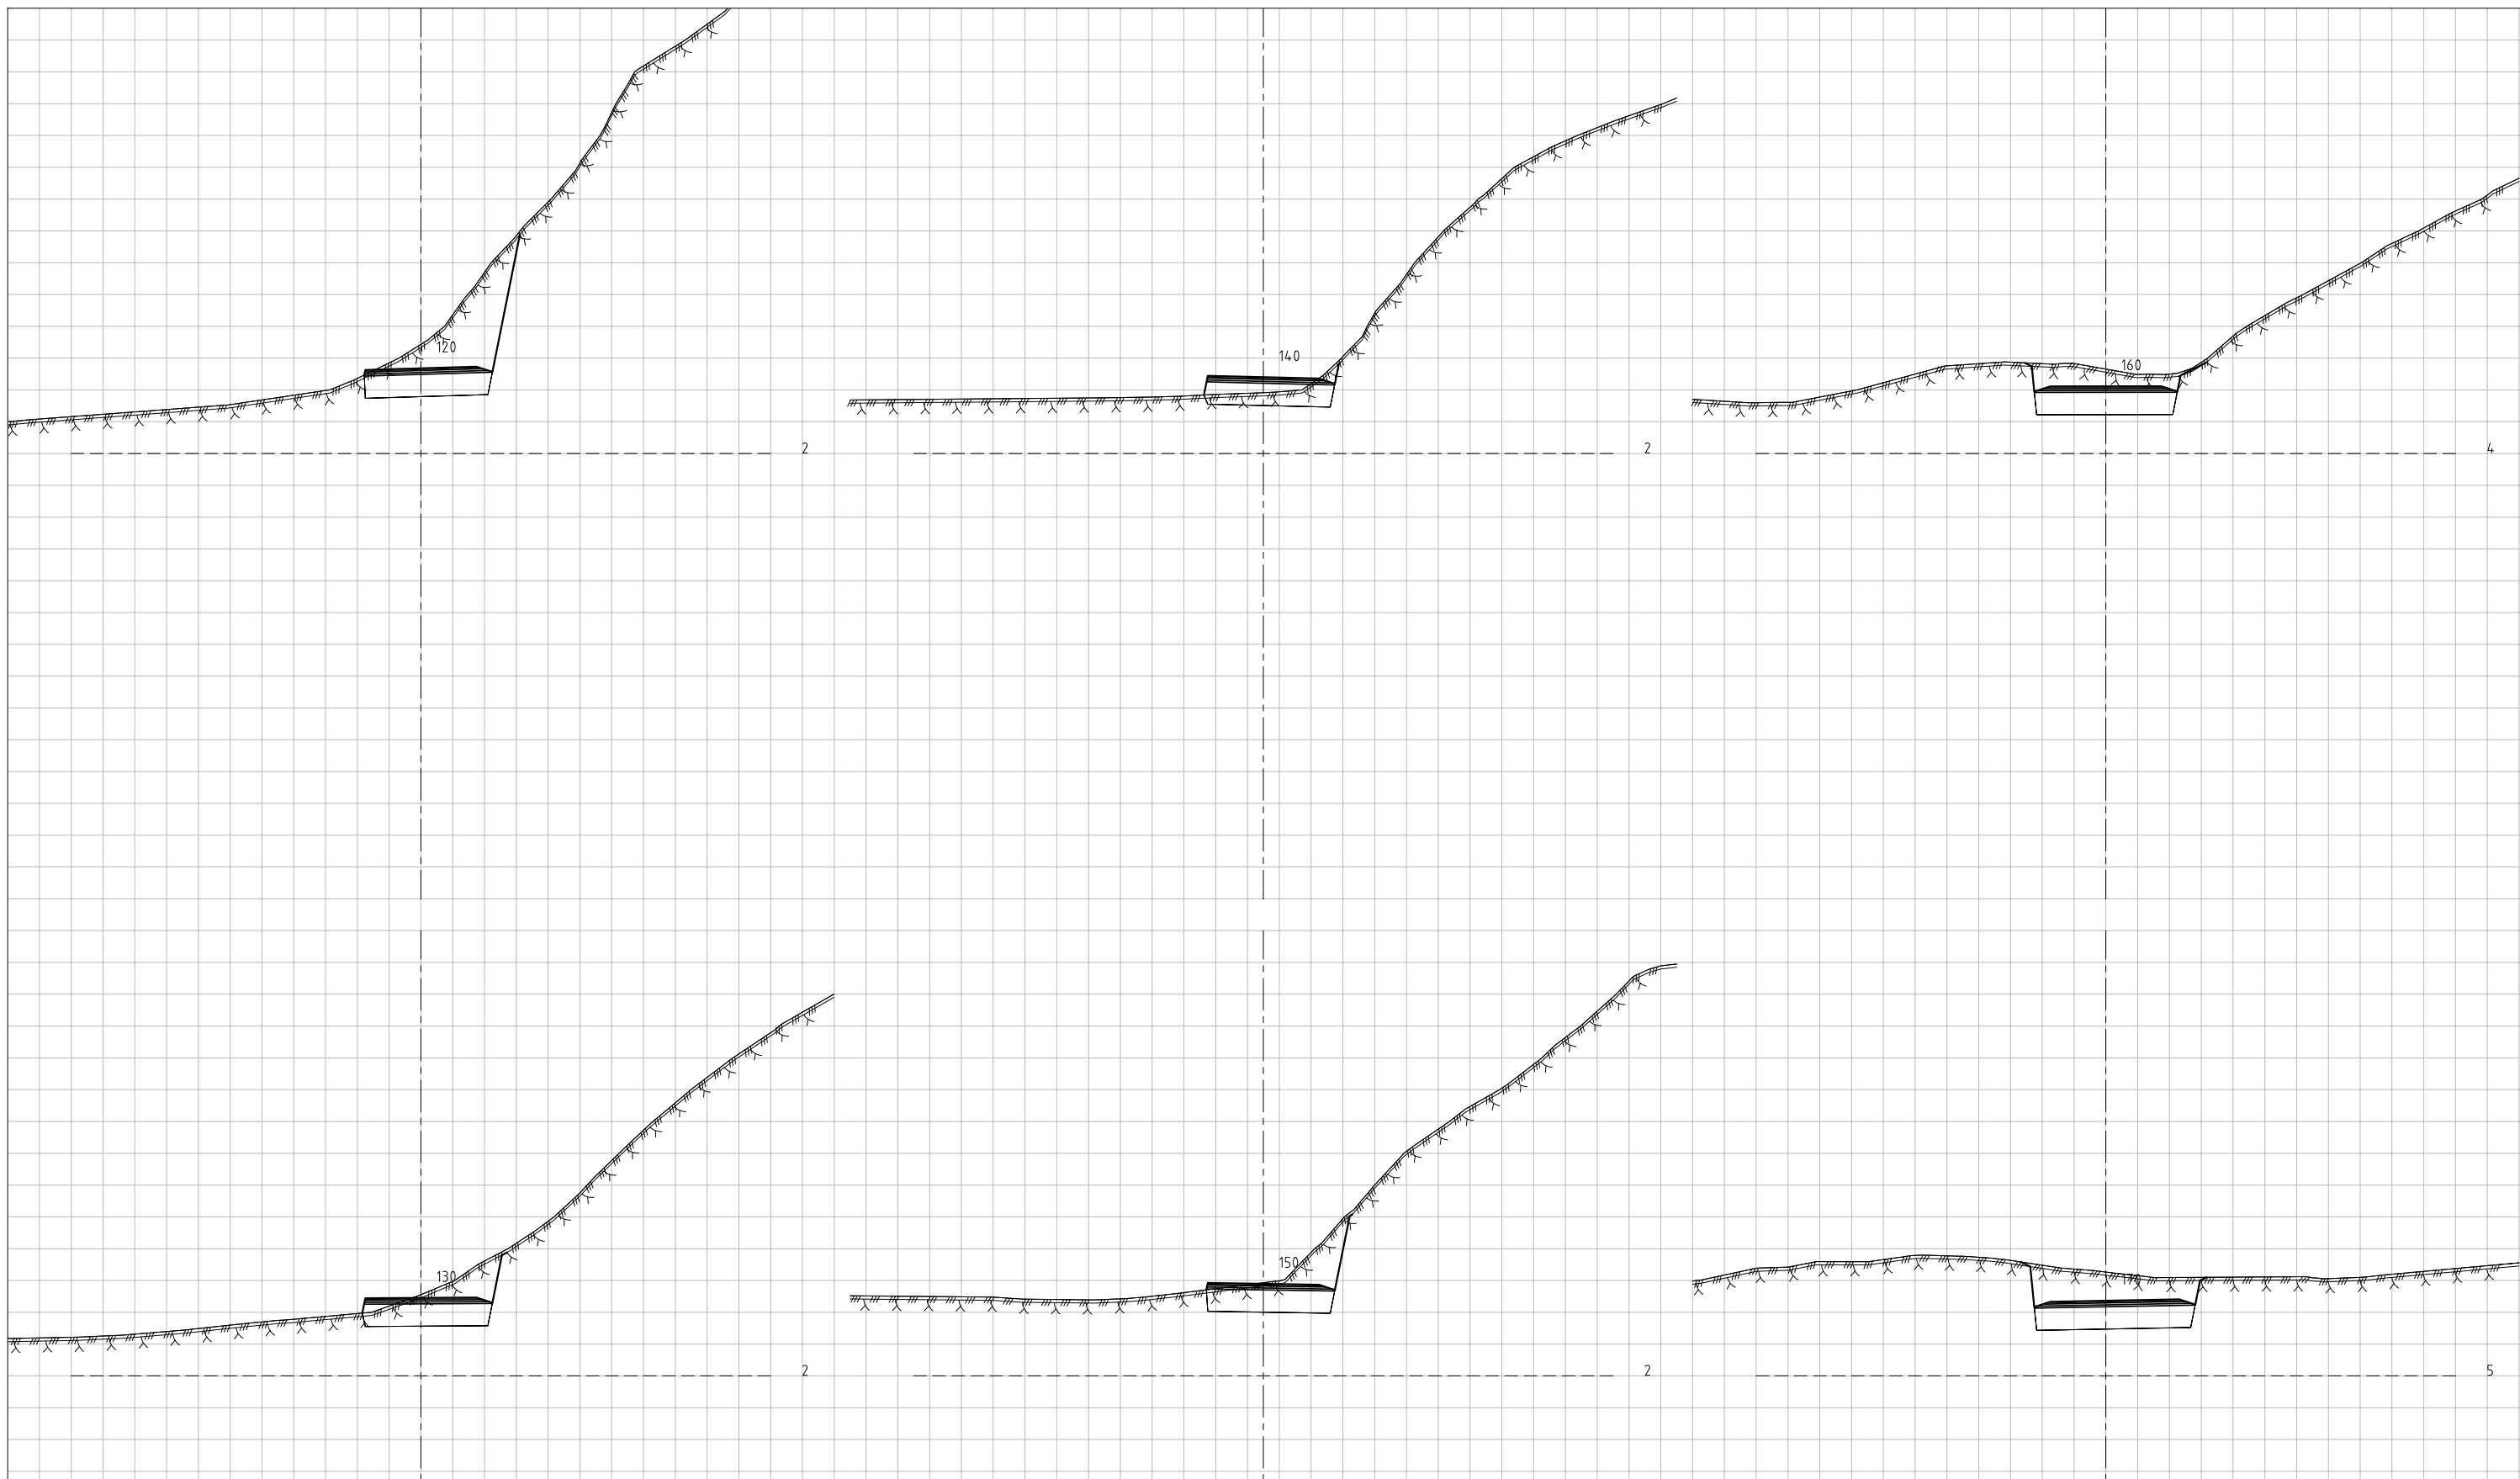
A JUSTERT GEOMETRI REV/ DESCRIPTION	13.02.23/MWS DATE/ SIGN	<p>OBS!</p> <ul style="list-style-type: none"> * TEGNINGEN KAN PRINTES I FEIL SKALA * IKKE TA MÅL DIREKTE PÅ TEGNING * BRUK BARE OPPGITTE MÅL 	<p>I HENHOLD TIL LOWERYK ER DENNE TEGNINGEN ARKOCONSULT AS SIN EGENDOM. DENNE TEGNINGEN KAN IKKE BLI BRUKT, OFFENTLIGGJORT ELLER GIS VIDERE TIL TREDJEPART UTEN VÅRT SKRITLIGE SAMTYKKE. OVERTREDELSE AV DETTE KAN MEDFØRE SØKSMÅL.</p>
	Reguleringsplan Snekkevika	REVISION/DATE: A/13.02.2023	PROJECT NO.: 2019149
	Tverrprofiler Vegmodell 11000, profil 5-50	DRAWING NO.:	109219149U01
	SCALE: 1:200 DRAWN: MWS CHECKED: PKT	FORMAT: A3 DATE: 09.12.2021 DATE: 09.12.2021	




ARKOCONSULT AS, Postboks 103, 5291 Vålestr. I.
Tel.: 56390003 – Fax.: 56191130 – Mob.: 93241511
Mail: post@arkoconsult.no – Org.nr.: 918269665 MVA

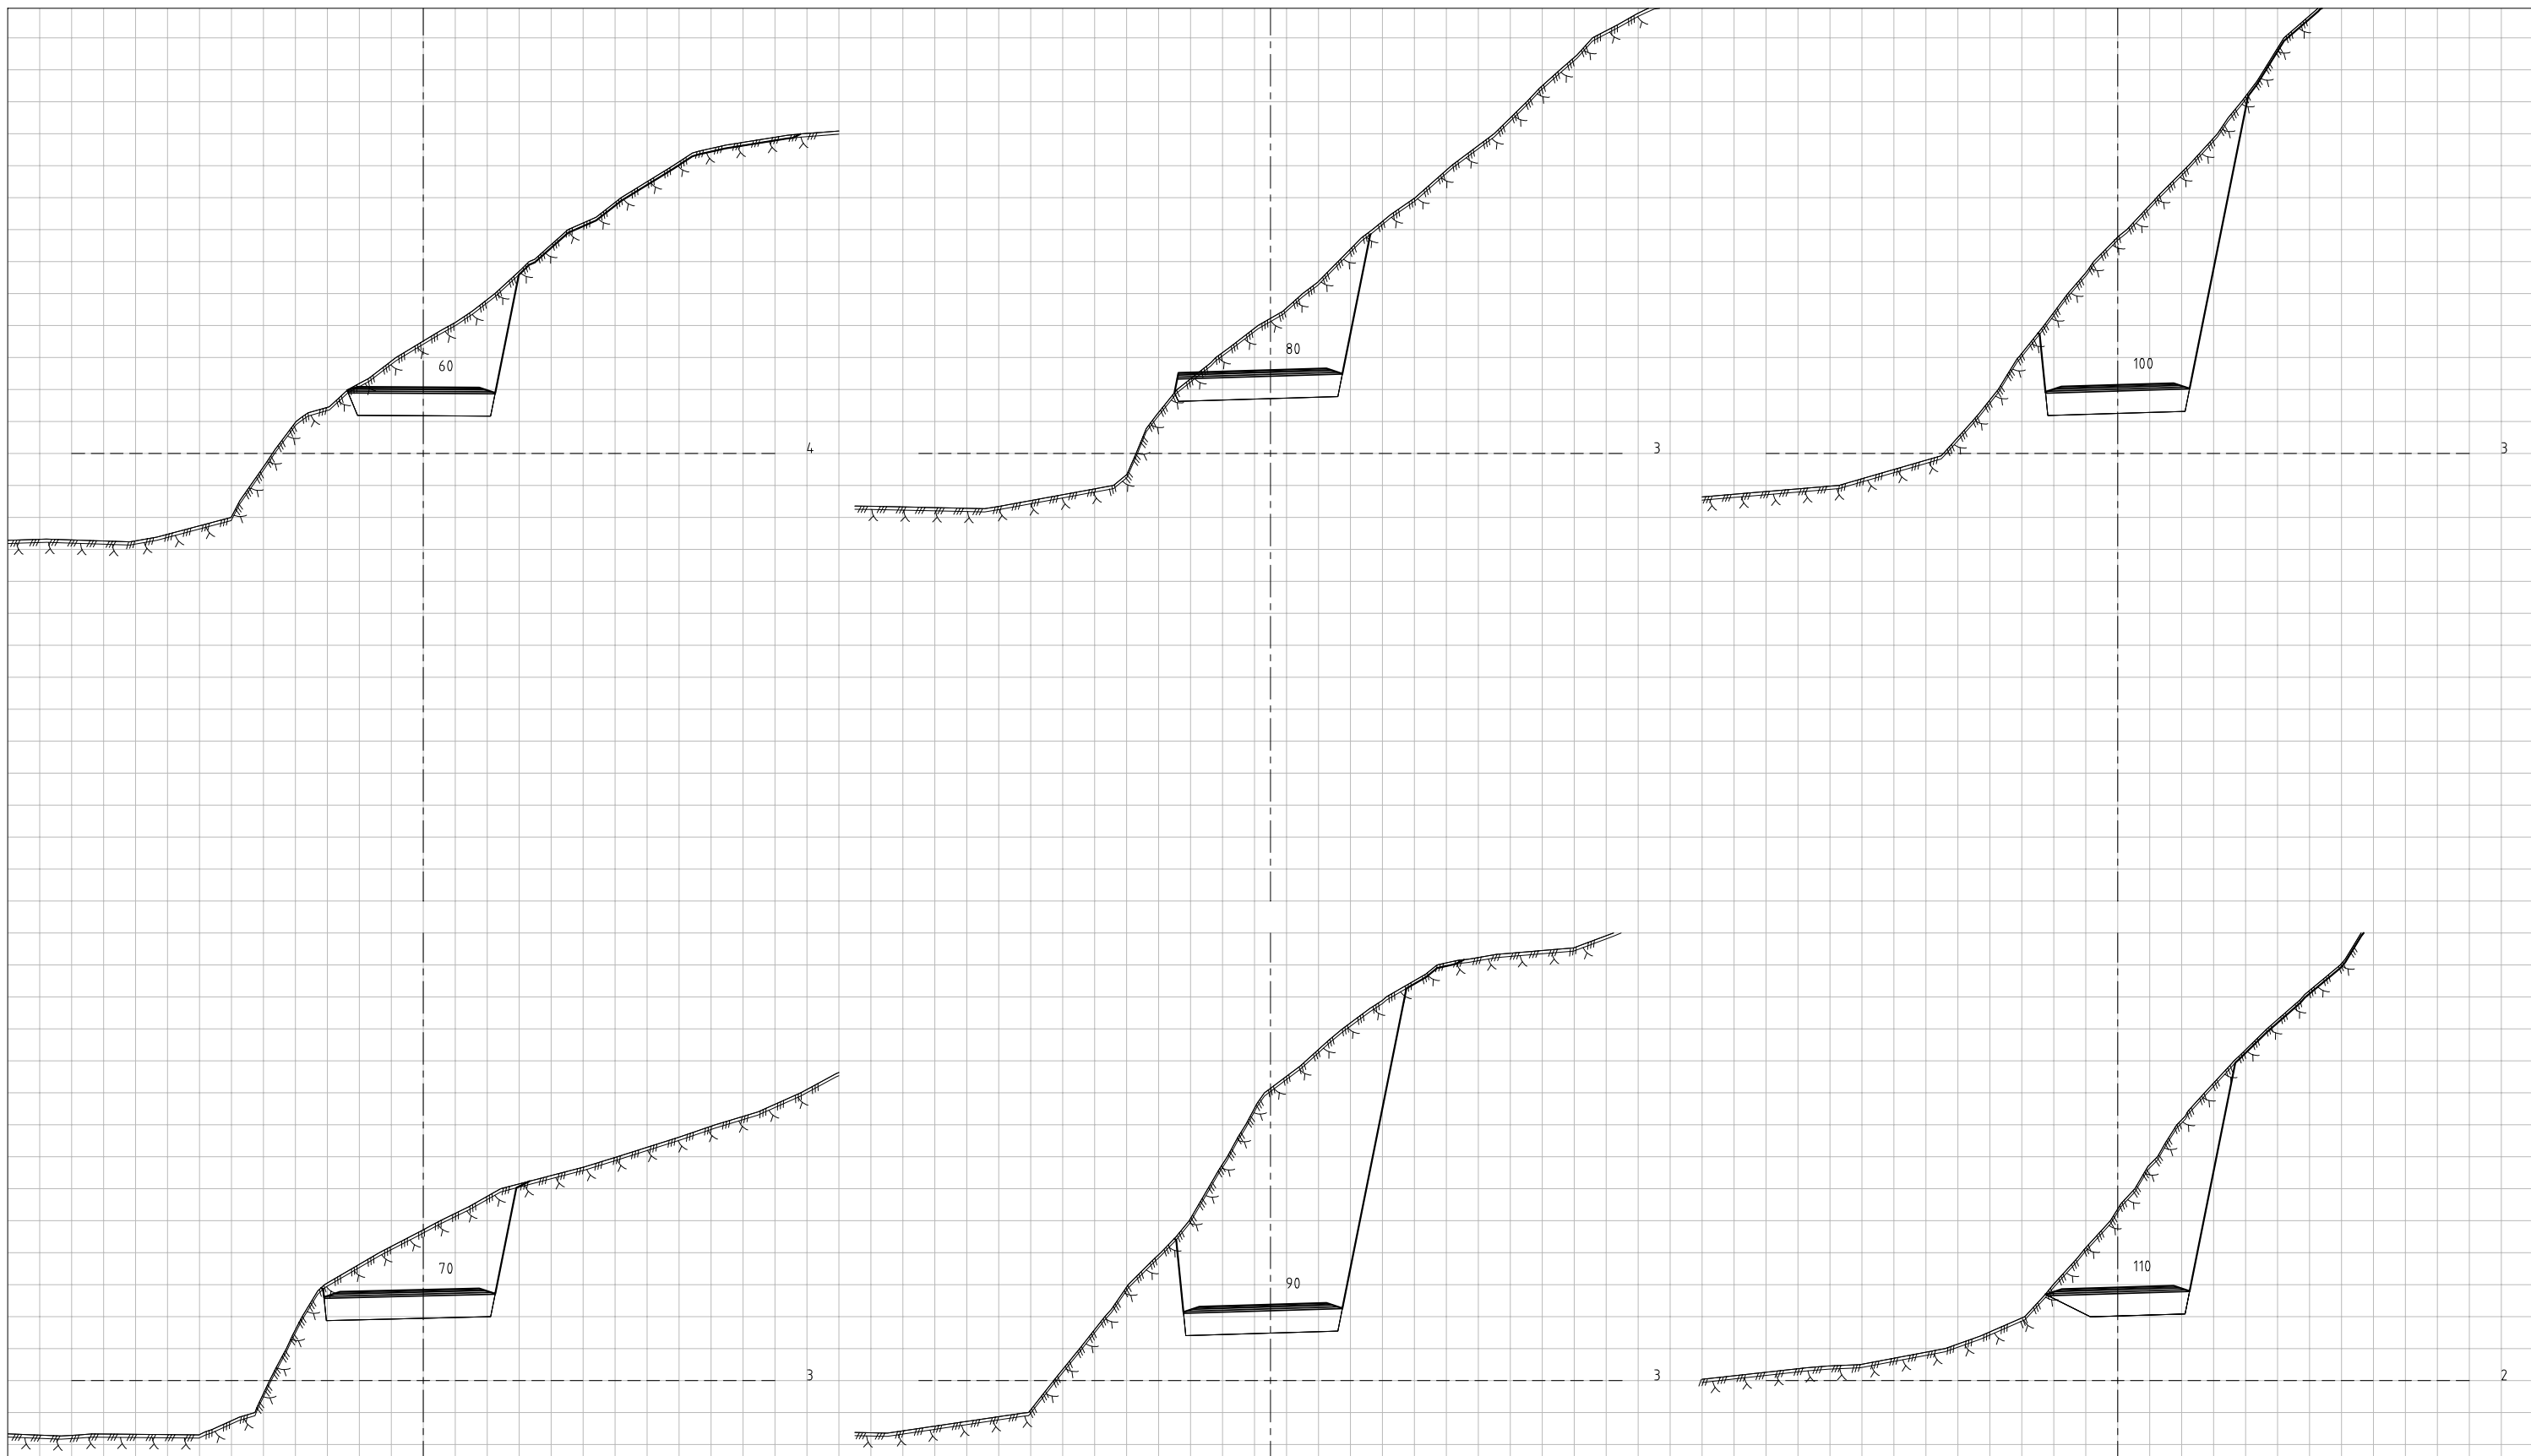


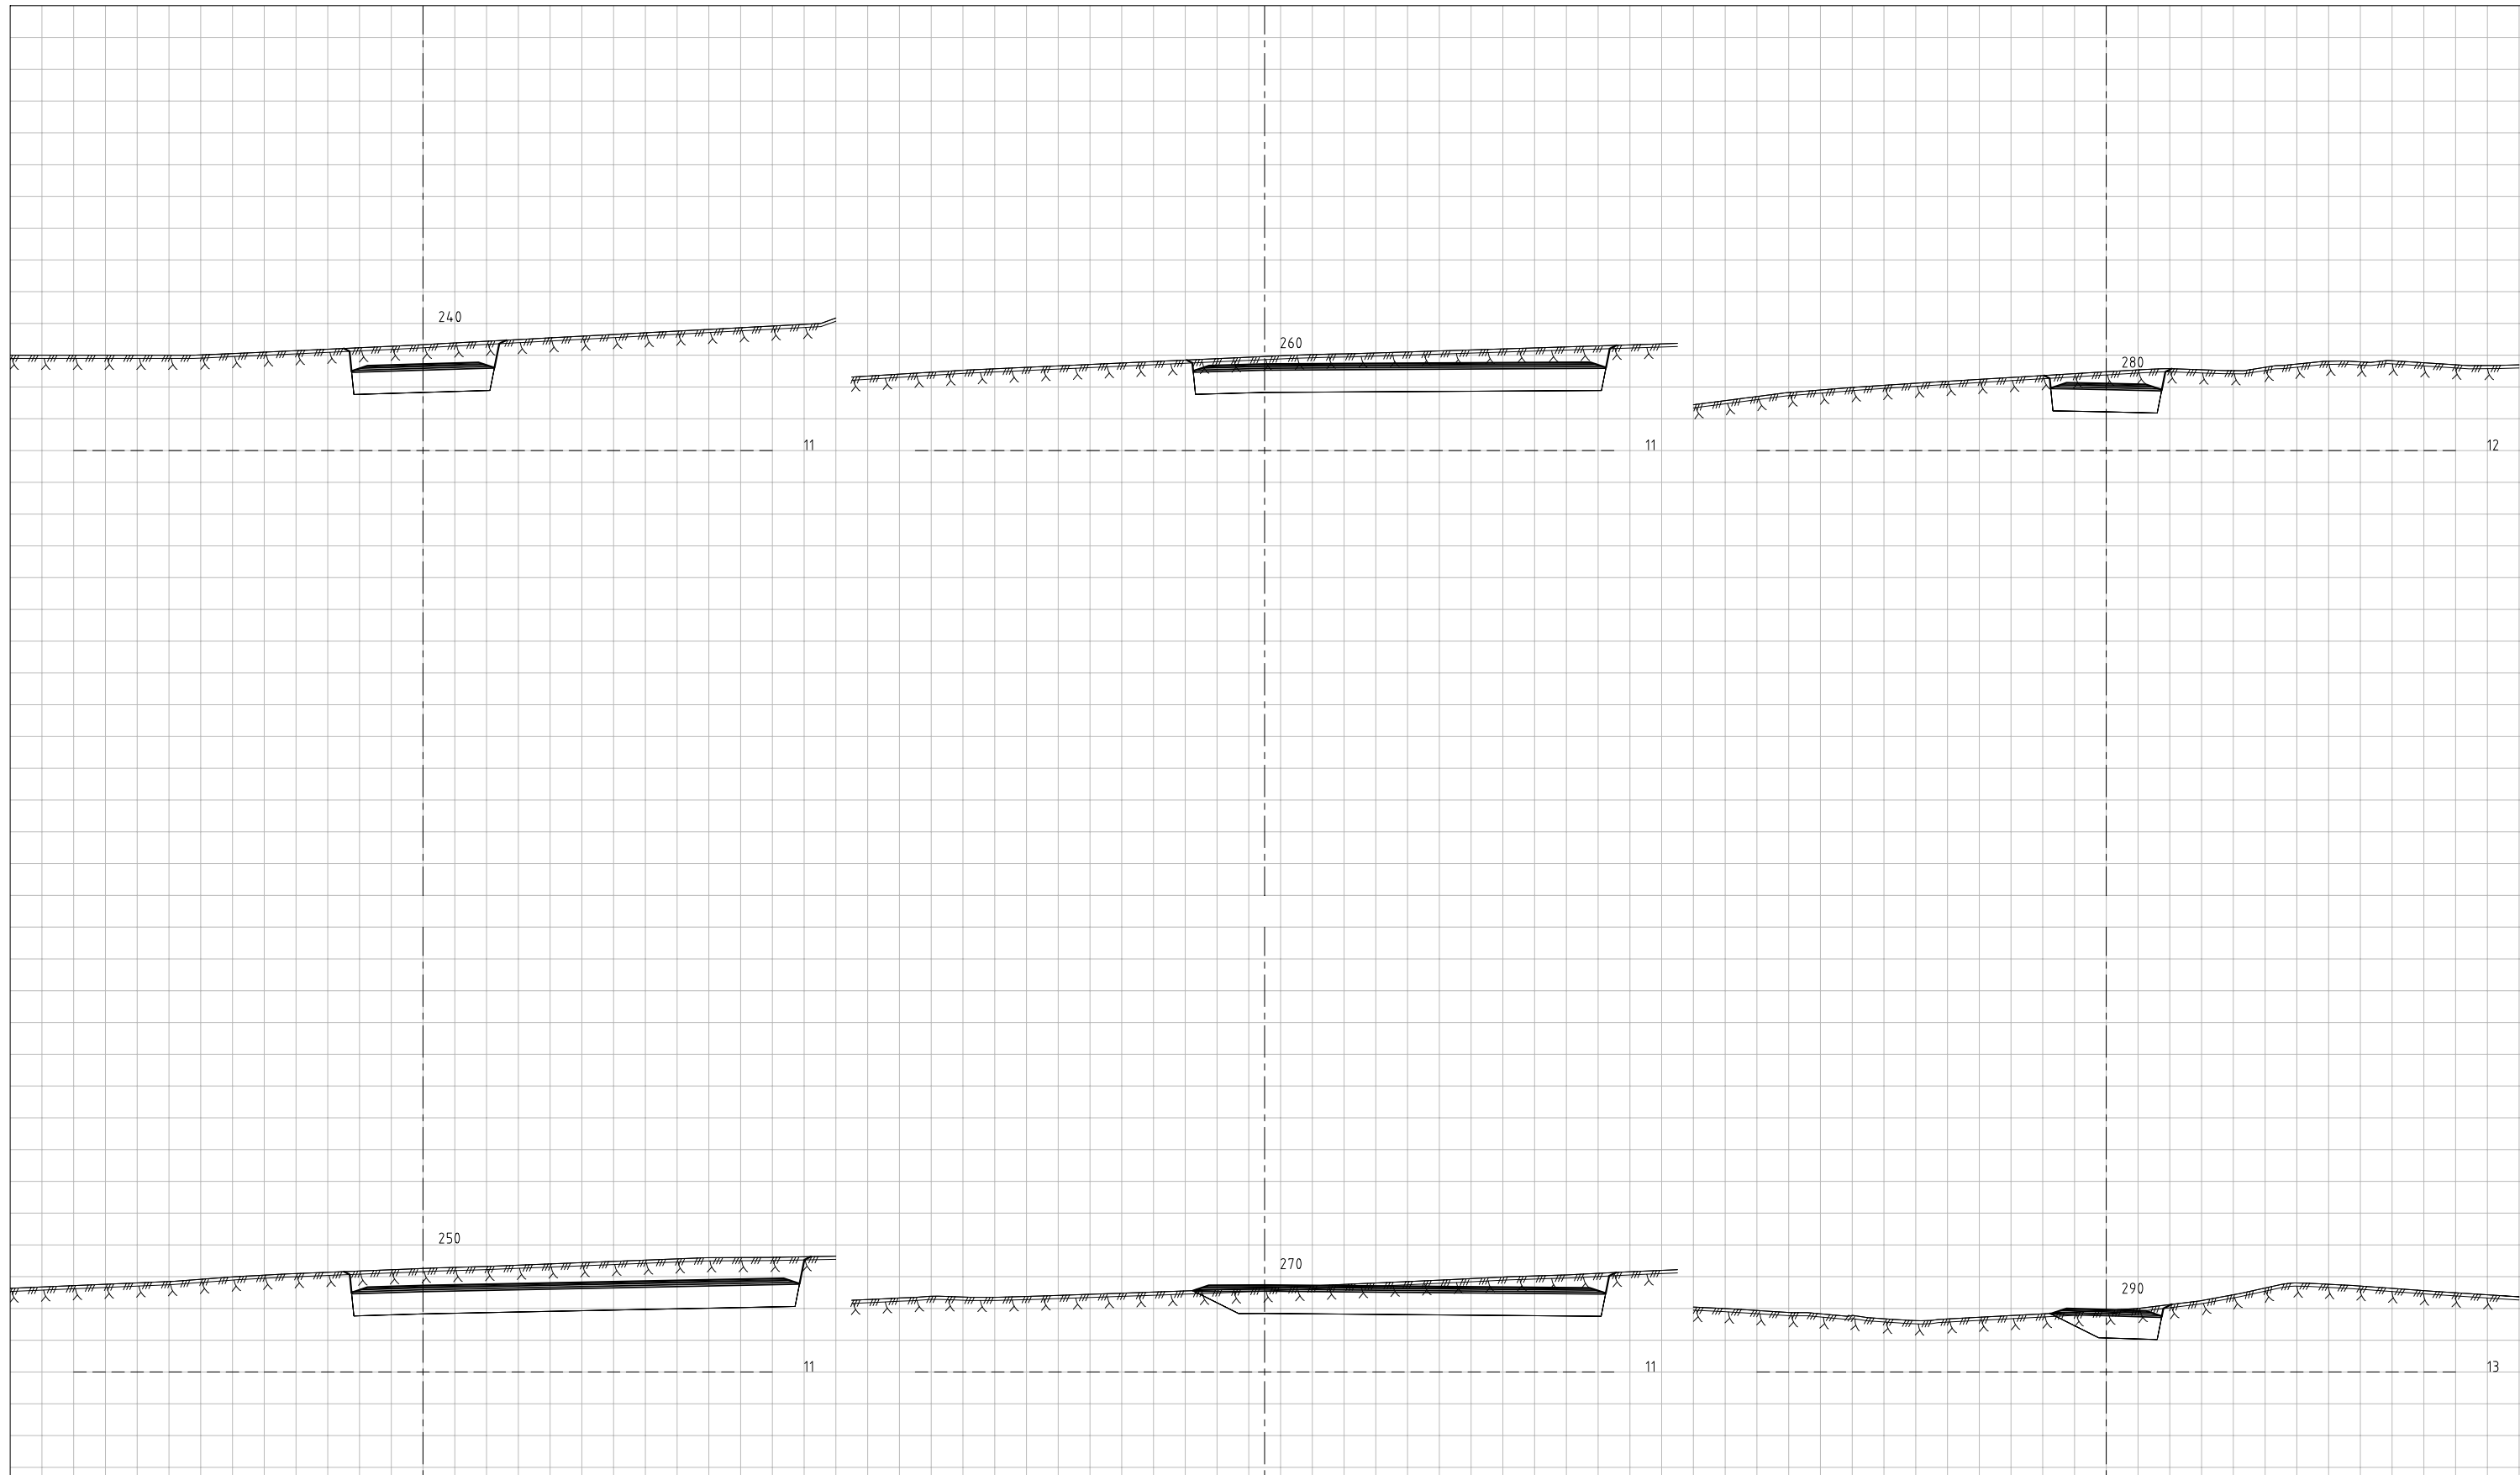
13.02.23/MWS DATE/SIGN	OBS! <ul style="list-style-type: none"> * TEGNINGEN KAN PRINTES I FEIL SKALA * IKKE TA MÅL DIREKTE PÅ TEGNING * BRUK BARE OPPGITTE MÅL 		I HENHOLD TIL LOWEYK ER DENNE TEGNINGEN ARKOCONSULT AS SIN EGENDOM DENNE TEGNINGEN KAN IKKE BLI BRUKT, OFFENTLIGGJORT ELLER GIS VIDERE TIL TREDJEPART UTEN VÅRT SKRITLIGE SAMTYKKE. OVERTREDELSE AV BETTE KAN MEDFØRE SØKSMÅL.	
	Reguleringsplan Snekkevika		REVISION/DATE: A/13.02.2023	
A JUSTERT GEOMETRI REV. DESCRIPTION			PROJECT NO.: 2019149	
	Tverrprofiler Vegmodell 11000, profil 60-110		DRAWING NO.: 109219149U02	
	SCALE: 1:200	FORMAT: A3	DRAWN: MWS	DATE: 09.12.2021
	CHECKED: PKT		DATE: 09.12.2021	
 ARKOCONSULT AS, Postboks 103, 5291 Vålestr. I. Tel.: 56390003 – Fax.: 56191130 – Mob.: 93241511 Mail: post@arkoconsult.no – Org.nr.: 918269665 MVA				



A	JUSTERT GEOMETRI	13.02.23/MWS	DATE/SIGN	OBS! <ul style="list-style-type: none"> • TEGNINGEN KAN PRINTES I FEIL SKALA • IKKE TA MÅL DIREKTE PÅ TEGNING • BRUK BARE OPPGITTE MÅL 	I HENHOLD TIL LOWERYK ER DENNE TEGNINGEN ARKOCONSULT AS SIN EGENDOM. DENNE TEGNINGEN KAN IKKE BLI BRUKT, OFFENTLIGGJORT ELLER GIS VIDERE TIL TREDJEPART UTEN VÅRT SKRITLIGE SAMTYKKE. OVERTREDELSE AV BETTE KAN MEDFØRE SØKSMÅL.
		Reguleringsplan Snekkvika		REVISION/DATE: A/13.02.2023	PROJECT NO.: 2019149
Tverrprofiler		DRAWING NO.:		109219149U03	
Vegmodell 11000, profil 120-170		SCALE: 1:200	FORMAT: A3		
ARKOCONSULT AS, Postboks 103, 5291 Vålest.l.		DRAWN: MWS	DATE: 09.12.2021		
Tel.: 56390003 – Fax.: 56191130 – Mob.: 93241511		CHECKED: PKT	DATE: 09.12.2021		
Mail: post@arkoconsult.no – Org.nr.: 918269665 MVA					

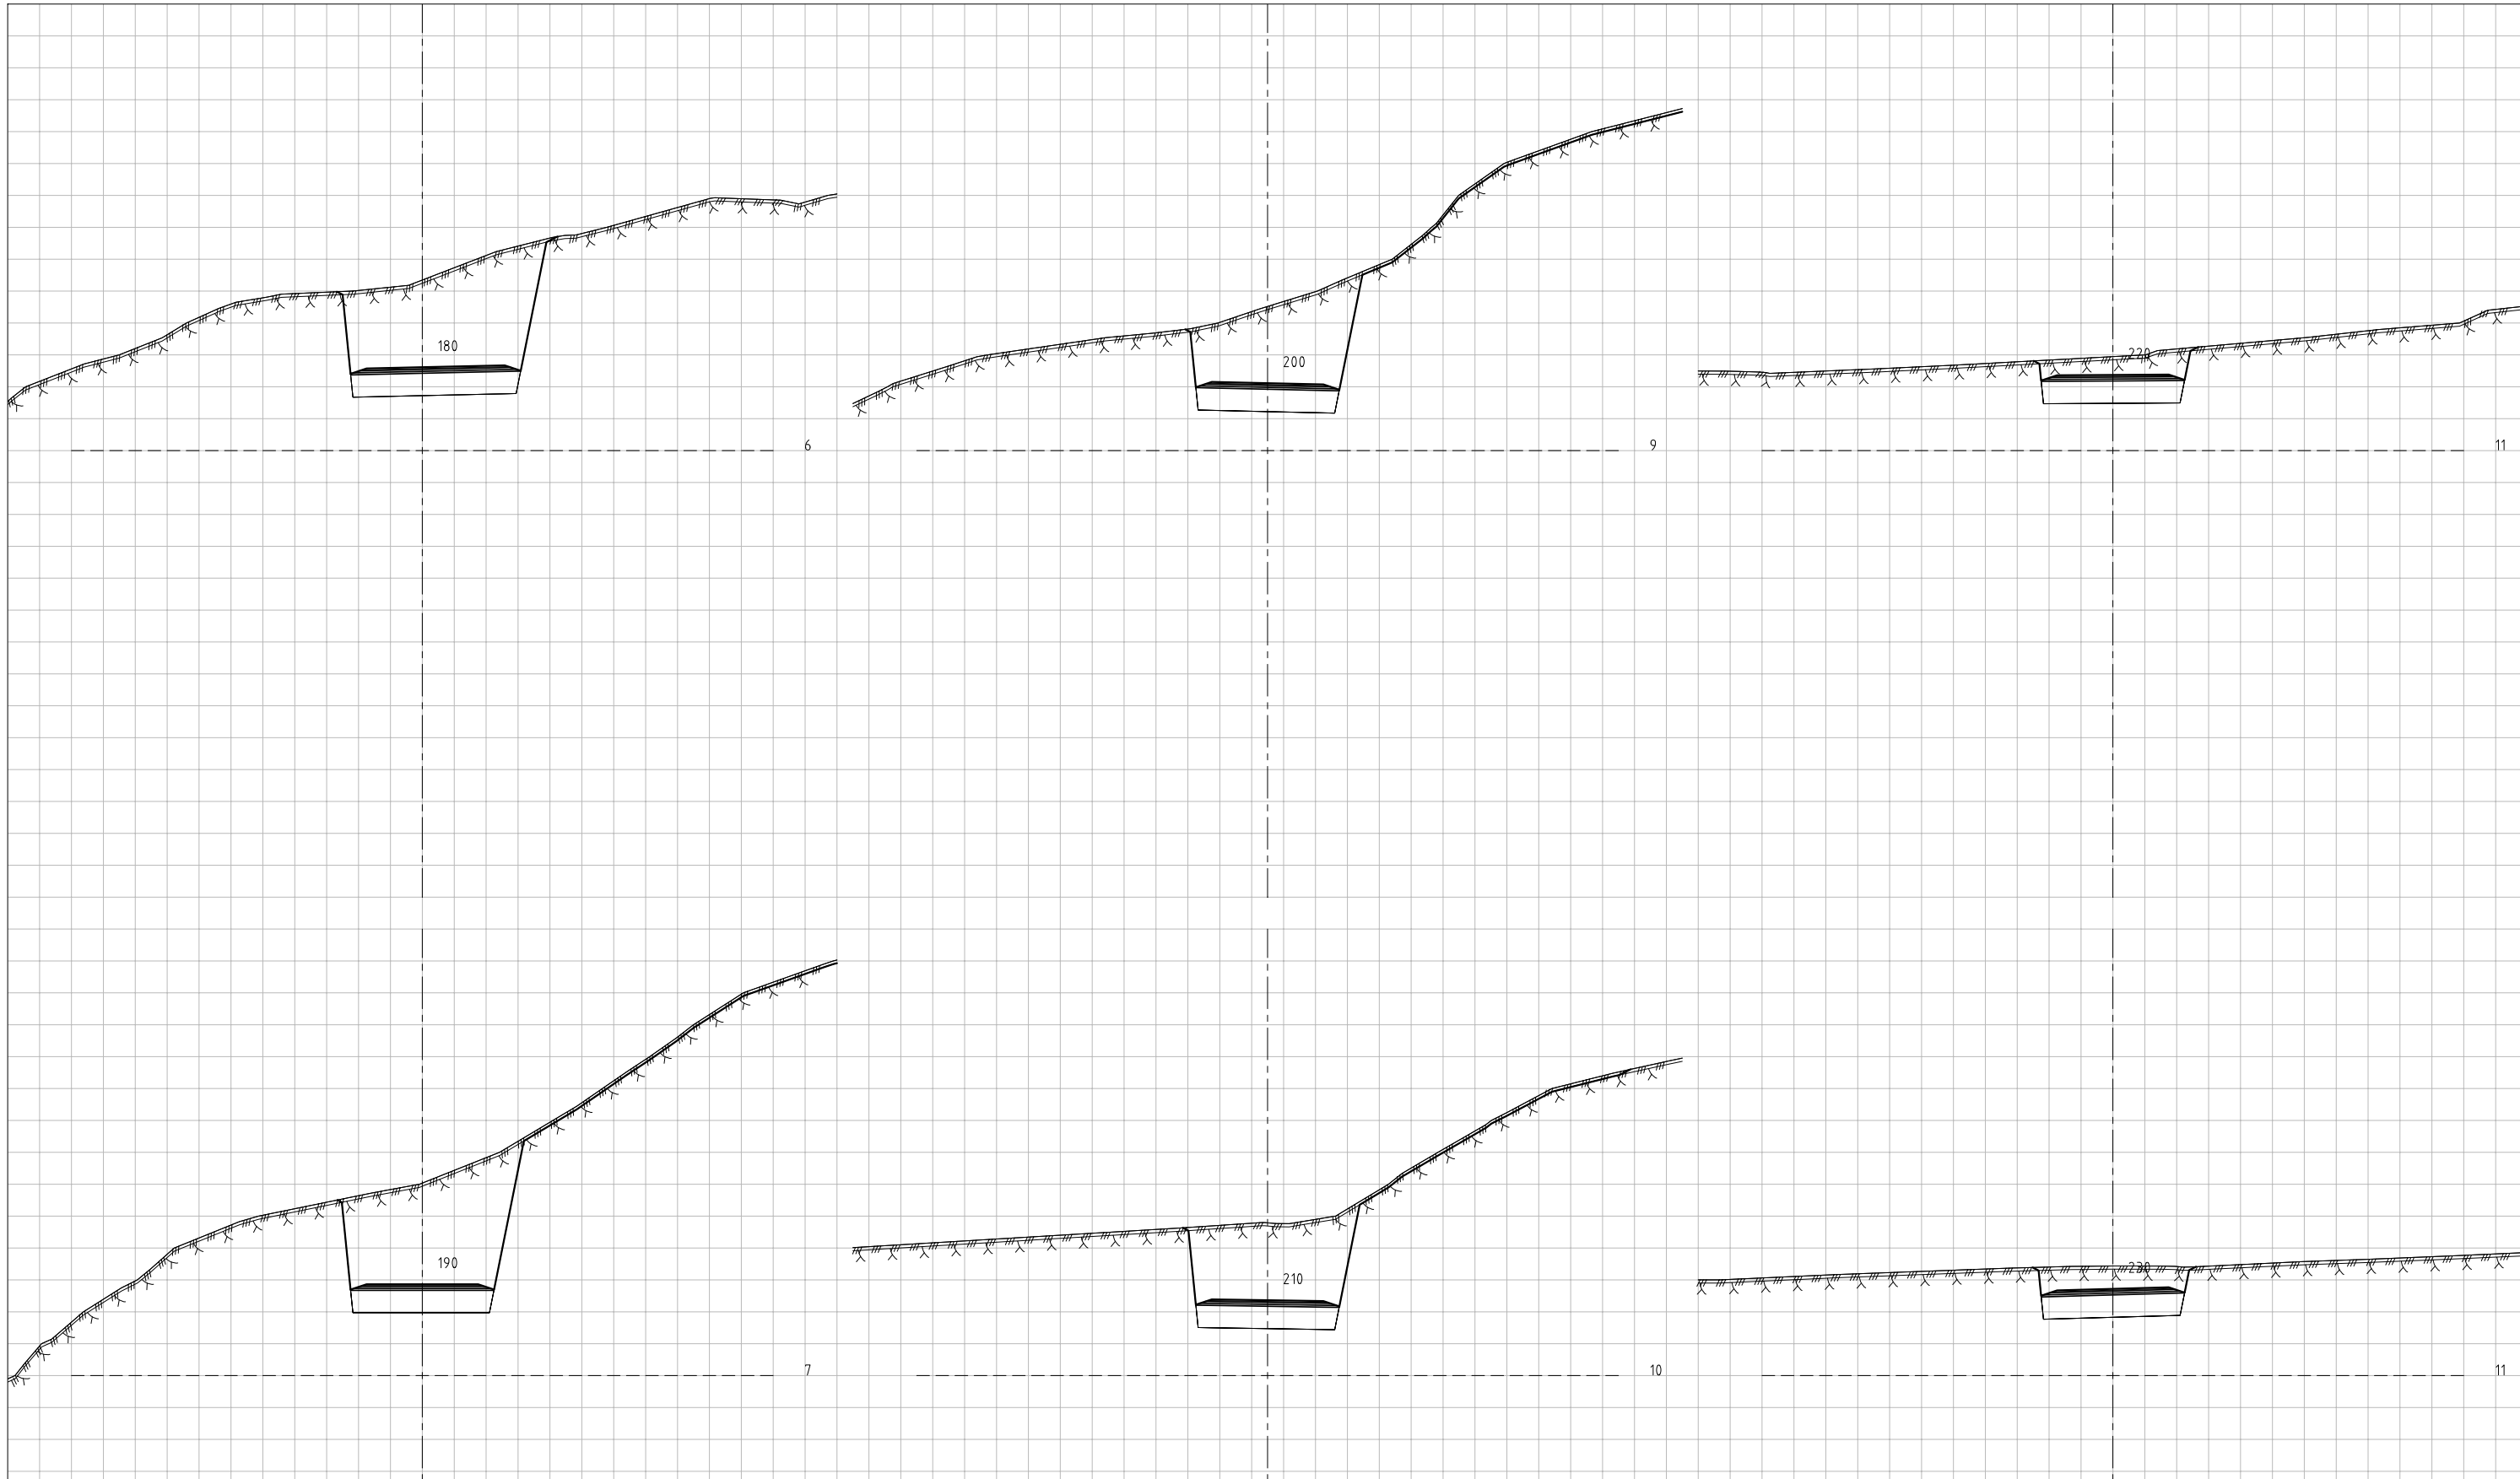


B	JUSTERT GEOMETRI	13.02.23/MWS	OBS! <ul style="list-style-type: none"> TEGNINGEN KAN PRINTES I FEIL SKALA IKKE TA MÅL DIREKTE PÅ TEGNING BRUK BARE OPPGITTE MÅL 	I HENHOLD TIL LOWERYK ER DENNE TEGNINGEN ARKOCONSULT AS SIN EGENDOM. DENNE TEGNINGEN KAN IKKE BLI BRUKT, OFFENTLIGGJORT ELLER GIS VIDERE TIL TREDJEPART UTEN VÅRT SKRITLIGE SAMTYKKE. OVERTREDELSE AV BETTE KAN MEDFØRE SØKSMÅL.
	A	JUSTERT GEOMETRI FOR VEGMODELL 11000		
REG. DESCRIPTION		DATE/SIGN		
Reguleringsplan Snekkvika			REVISION/DATE:	B/13.02.2023
			PROJECT NO.:	2019149
Tverrprofiler Vegmodell 11000, profil 180-230			DRAWING NO.:	109219149U04
SCALE:		1:200	FORMAT:	A3
DRAWN:		MWS	DATE:	09.12.2021
CHECKED:		PKT	DATE:	09.12.2021
 ARKOCONSULT AS, Postboks 103, 5291 Vålestr. I. Tel.: 56390003 – Fax.: 56191130 – Mob.: 93241511 Mail: post@arkoconsult.no – Org.nr.: 918269665 MVA				




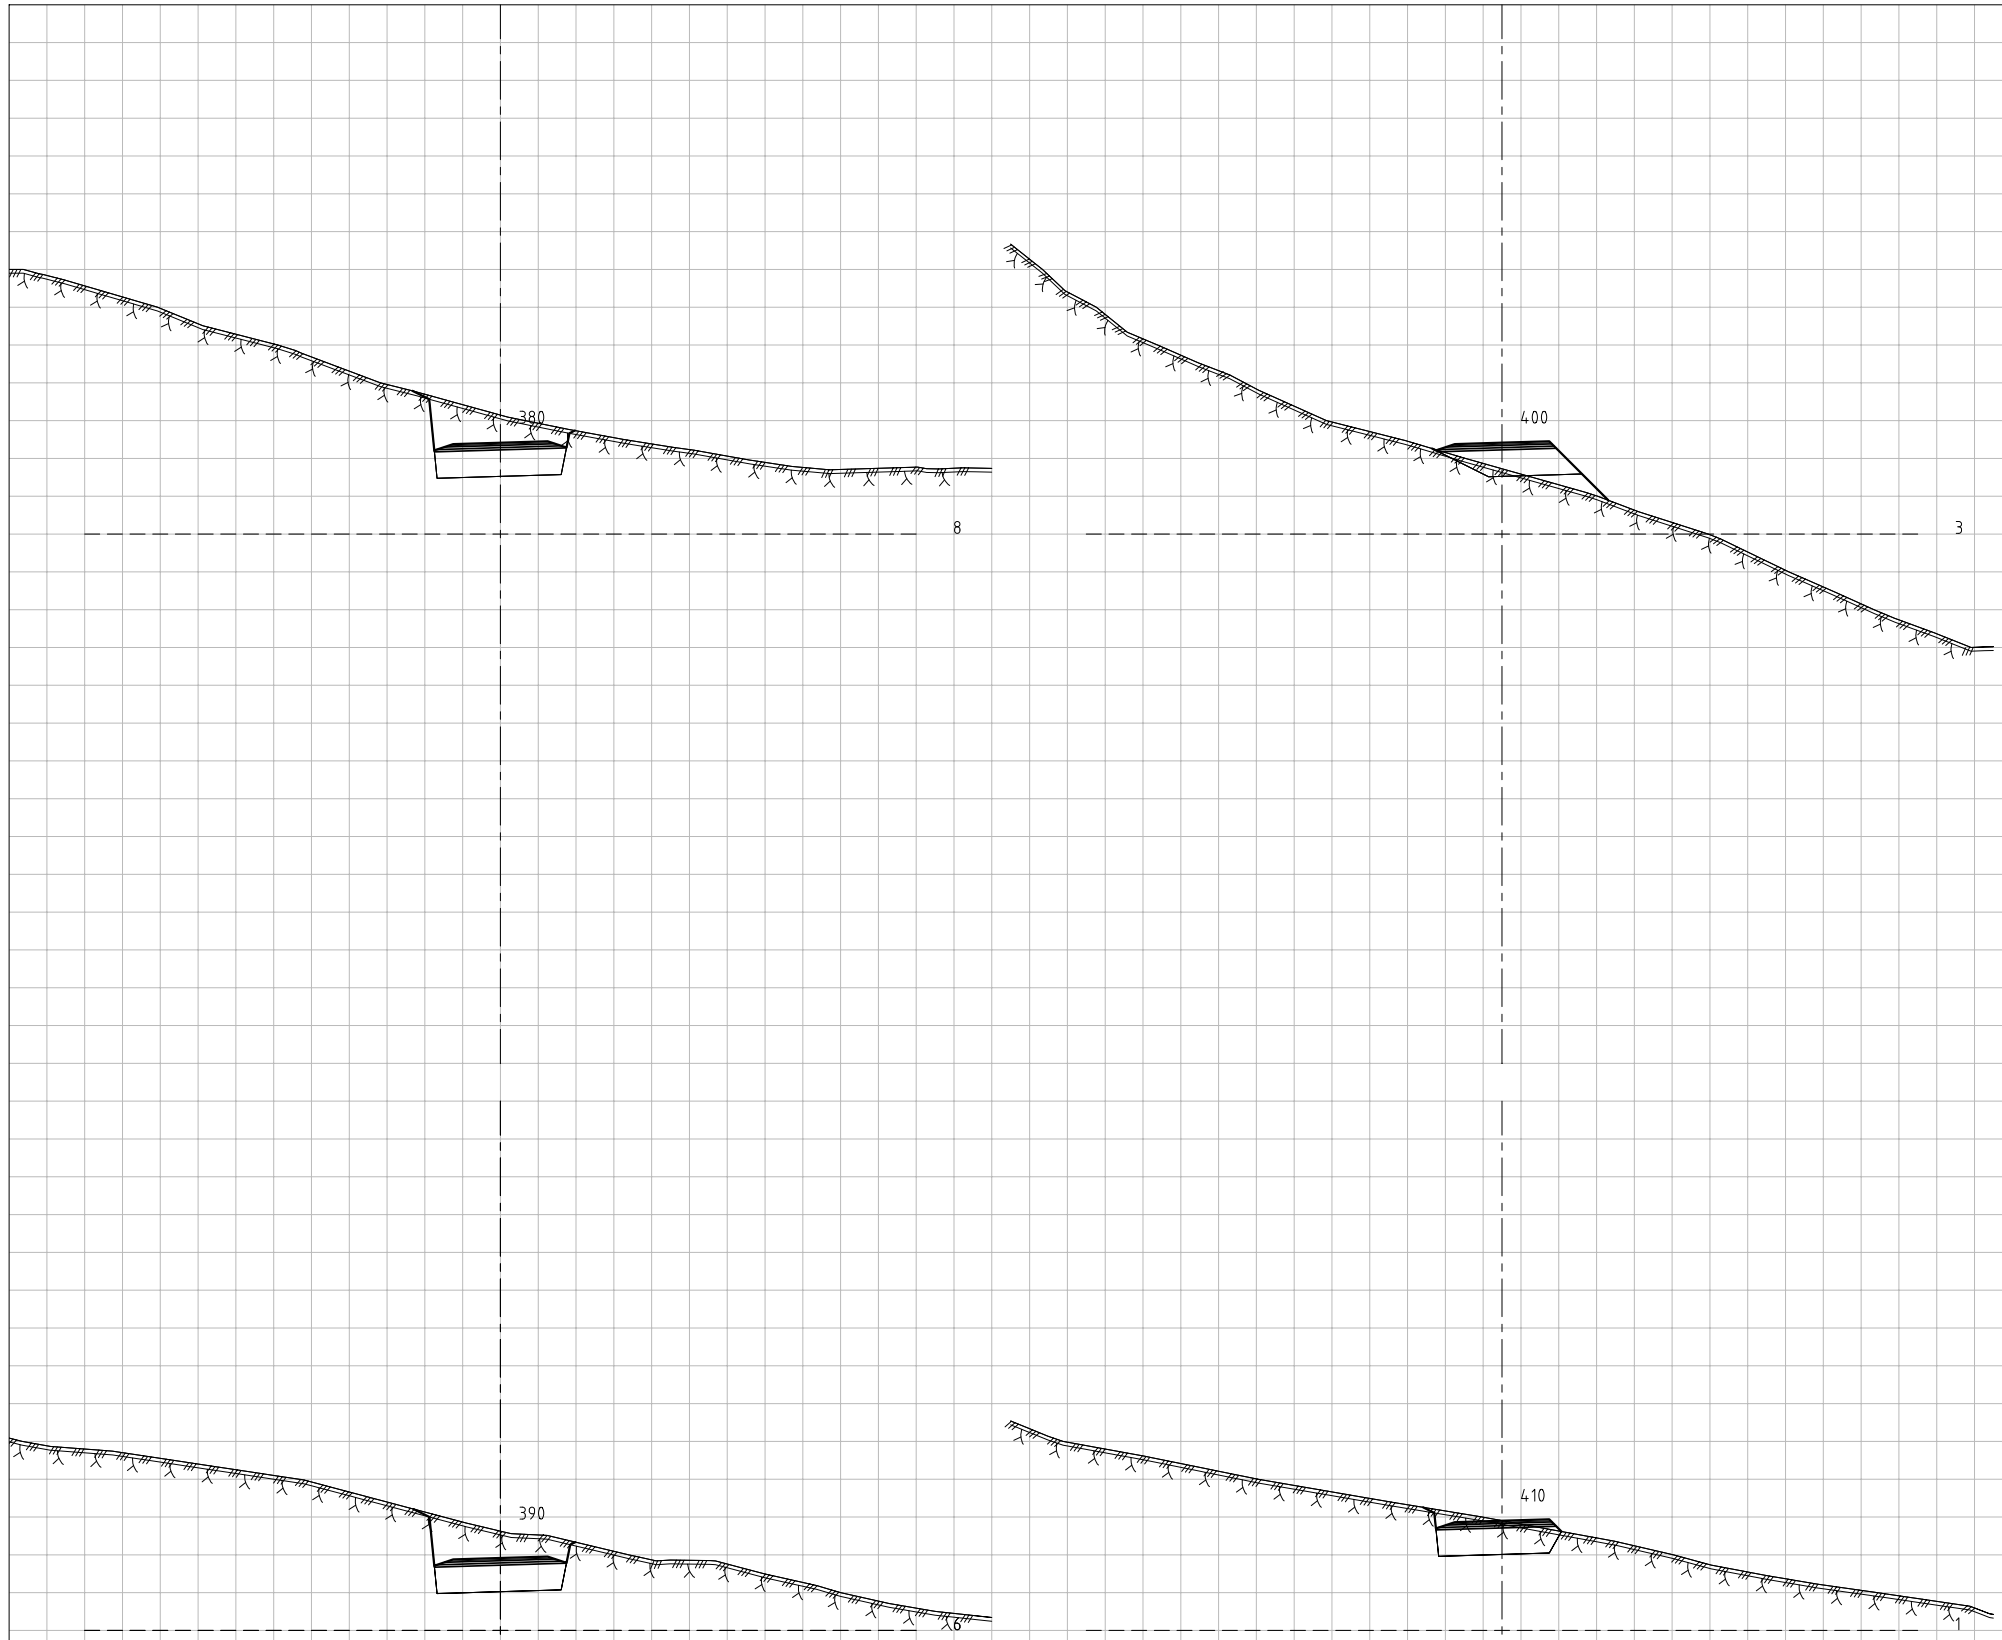
B JUSTERT GEOMETRI	13.02.23/MWS	OBS! * TEGNINGEN KAN PRINTES I FEIL SKALA * IKKE TA MÅL DIREKTE PÅ TEGNING * BRUK BARE OPPGITTE MÅL	I HENHOLD TIL LOWERYK ER DENNE TEGNINGEN ARKOCONSULT AS SIN EGENDOM. DENNE TEGNINGEN KAN IKKE BLI BRUKT, OFFENTLIGGJORT ELLER GIS VIDERE TIL TREDJEPART UTEN VÅRT SKRITLIGE SAMTYKKE. OVERTREDELSE AV BETTE KAN MEDFØRE SØKSMÅL.
	09.01.23/MWS		
A JUSTERT GEOMETRI FOR VEGMODELL 11000	DATE/SIGN	Reguleringsplan Snekkevika	REVISION/DATE: B/13.02.2023
REK DESCRIPTION		Tverrprofiler Vegmodell 11000, profil 240–290	PROJECT NO.: 2019149
			DRAWING NO.: 109219149U05
			SCALE: 1:200
			FORMAT: A3
			DRAWN: MWS
			DATE: 09.12.2021
			CHECKED: PKT
			DATE: 09.12.2021



ARKOCONSULT AS, Postboks 103, 5291 Vålestr. I.
Tel.: 56390003 – Fax.: 56191130 – Mob.: 93241511
Mail: post@arkoconsult.no – Org.nr.: 918269665 MVA

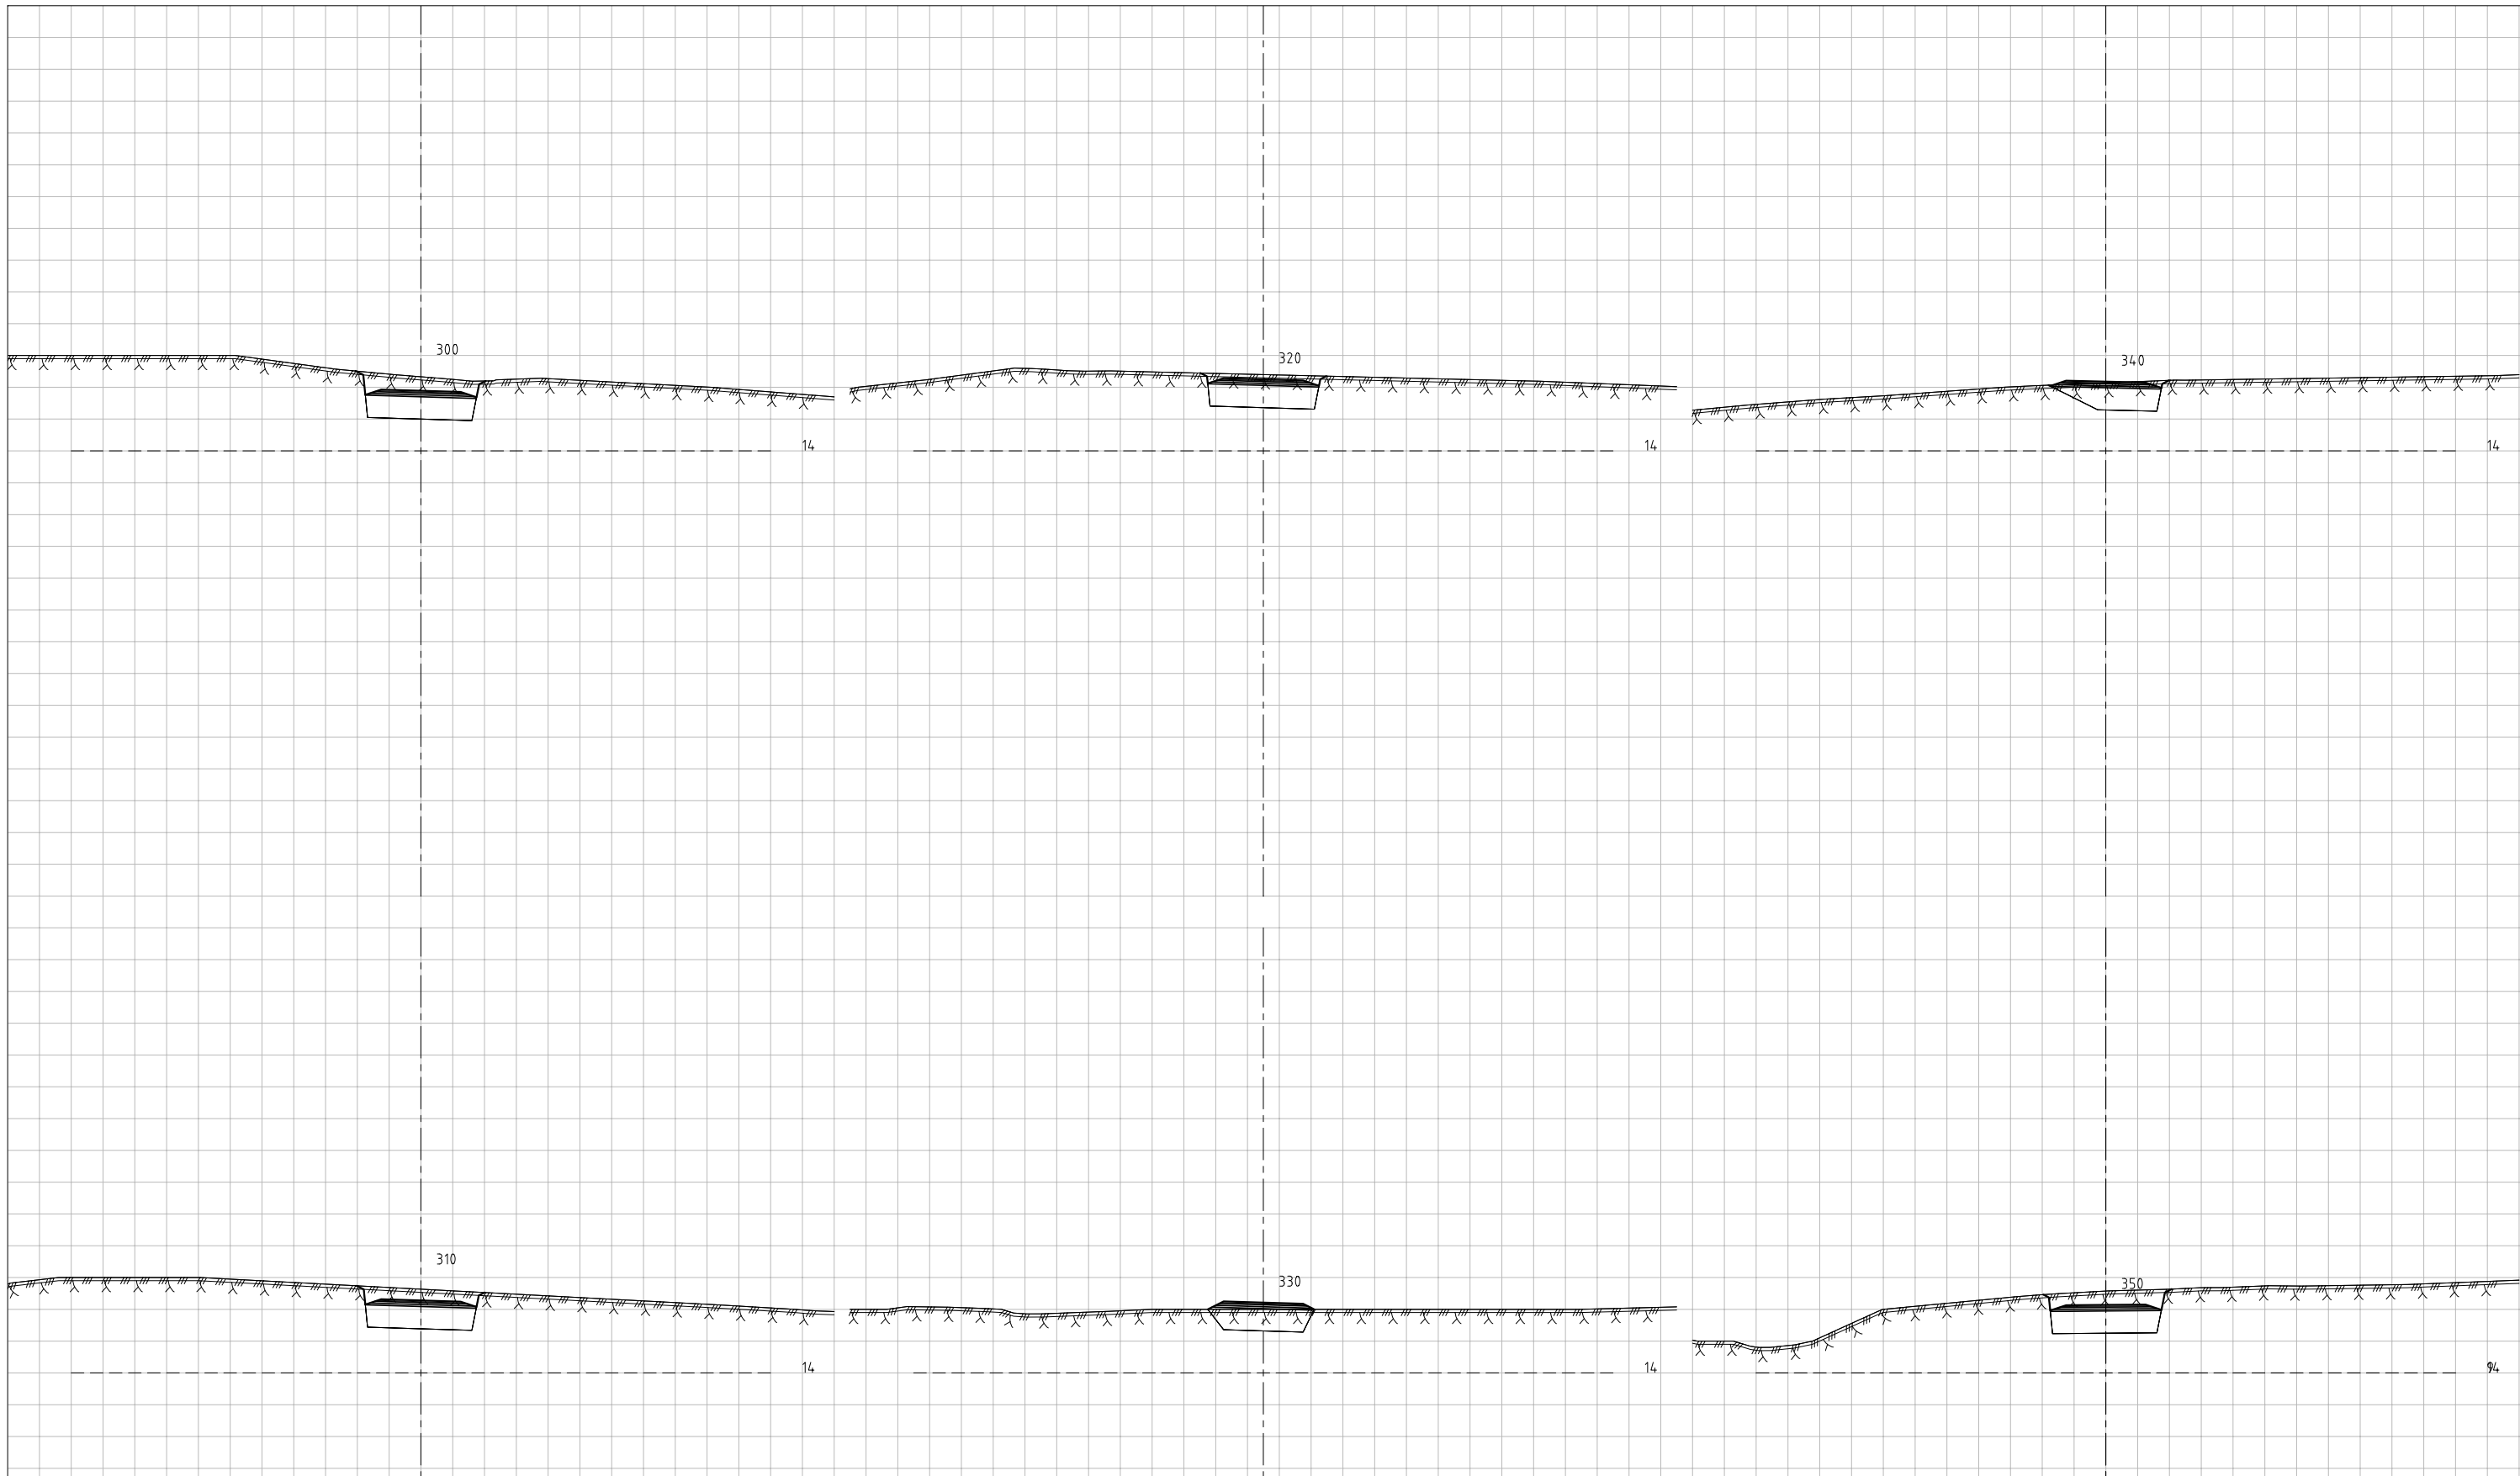

13.02.23/MWS 09.01.23/MWS DATE/SIGN	OBS!	<ul style="list-style-type: none"> * TEGNINGEN KAN PRINTES I FEIL SKALA * IKKE TA MÅL DIREKTE PÅ TEGNING * BRUK BARE OPPGITTE MÅL 	I HENHOLD TIL LOWERYK ER DENNE TEGNINGEN ARKOCONSULT AS SIN EGENDOM. DENNE TEGNINGEN KAN IKKE BLI BRUKT, OFFENTLIGGJORT ELLER GIS VIDERE TIL TREDJEPART UTEN VÅRT SKRITLIGE SAMTYKKE. OVERTREDELSE AV BETTE KAN MEDFØRE SØKSMÅL.
	REVISION/DATE: B/13.02.2023	PROJECT NO.: 2019149	DRAWING NO.: 109219149U06
B JUSTERT GEOMETRI, ENDRET TITTELFELT A JUSTERT GEOMETRI FOR VEGMODELL 11000 REV/ DESCRIPTION	Reguleringsplan Snekkvika	SCALE: 1:200	FORMAT: A3
	Tverrprofiler Vegmodell 11000, profil 300–370	DRAWN: MWS	DATE: 09.12.2021
	 ARKOCONSULT AS, Postboks 103, 5291 Vålestr. I. Tel.: 56390003 – Fax.: 56191130 – Mob.: 93241511 Mail: post@arkoconsult.no – Org.nr.: 918269665 MVA	CHECKED: PKT	DATE: 09.12.2021




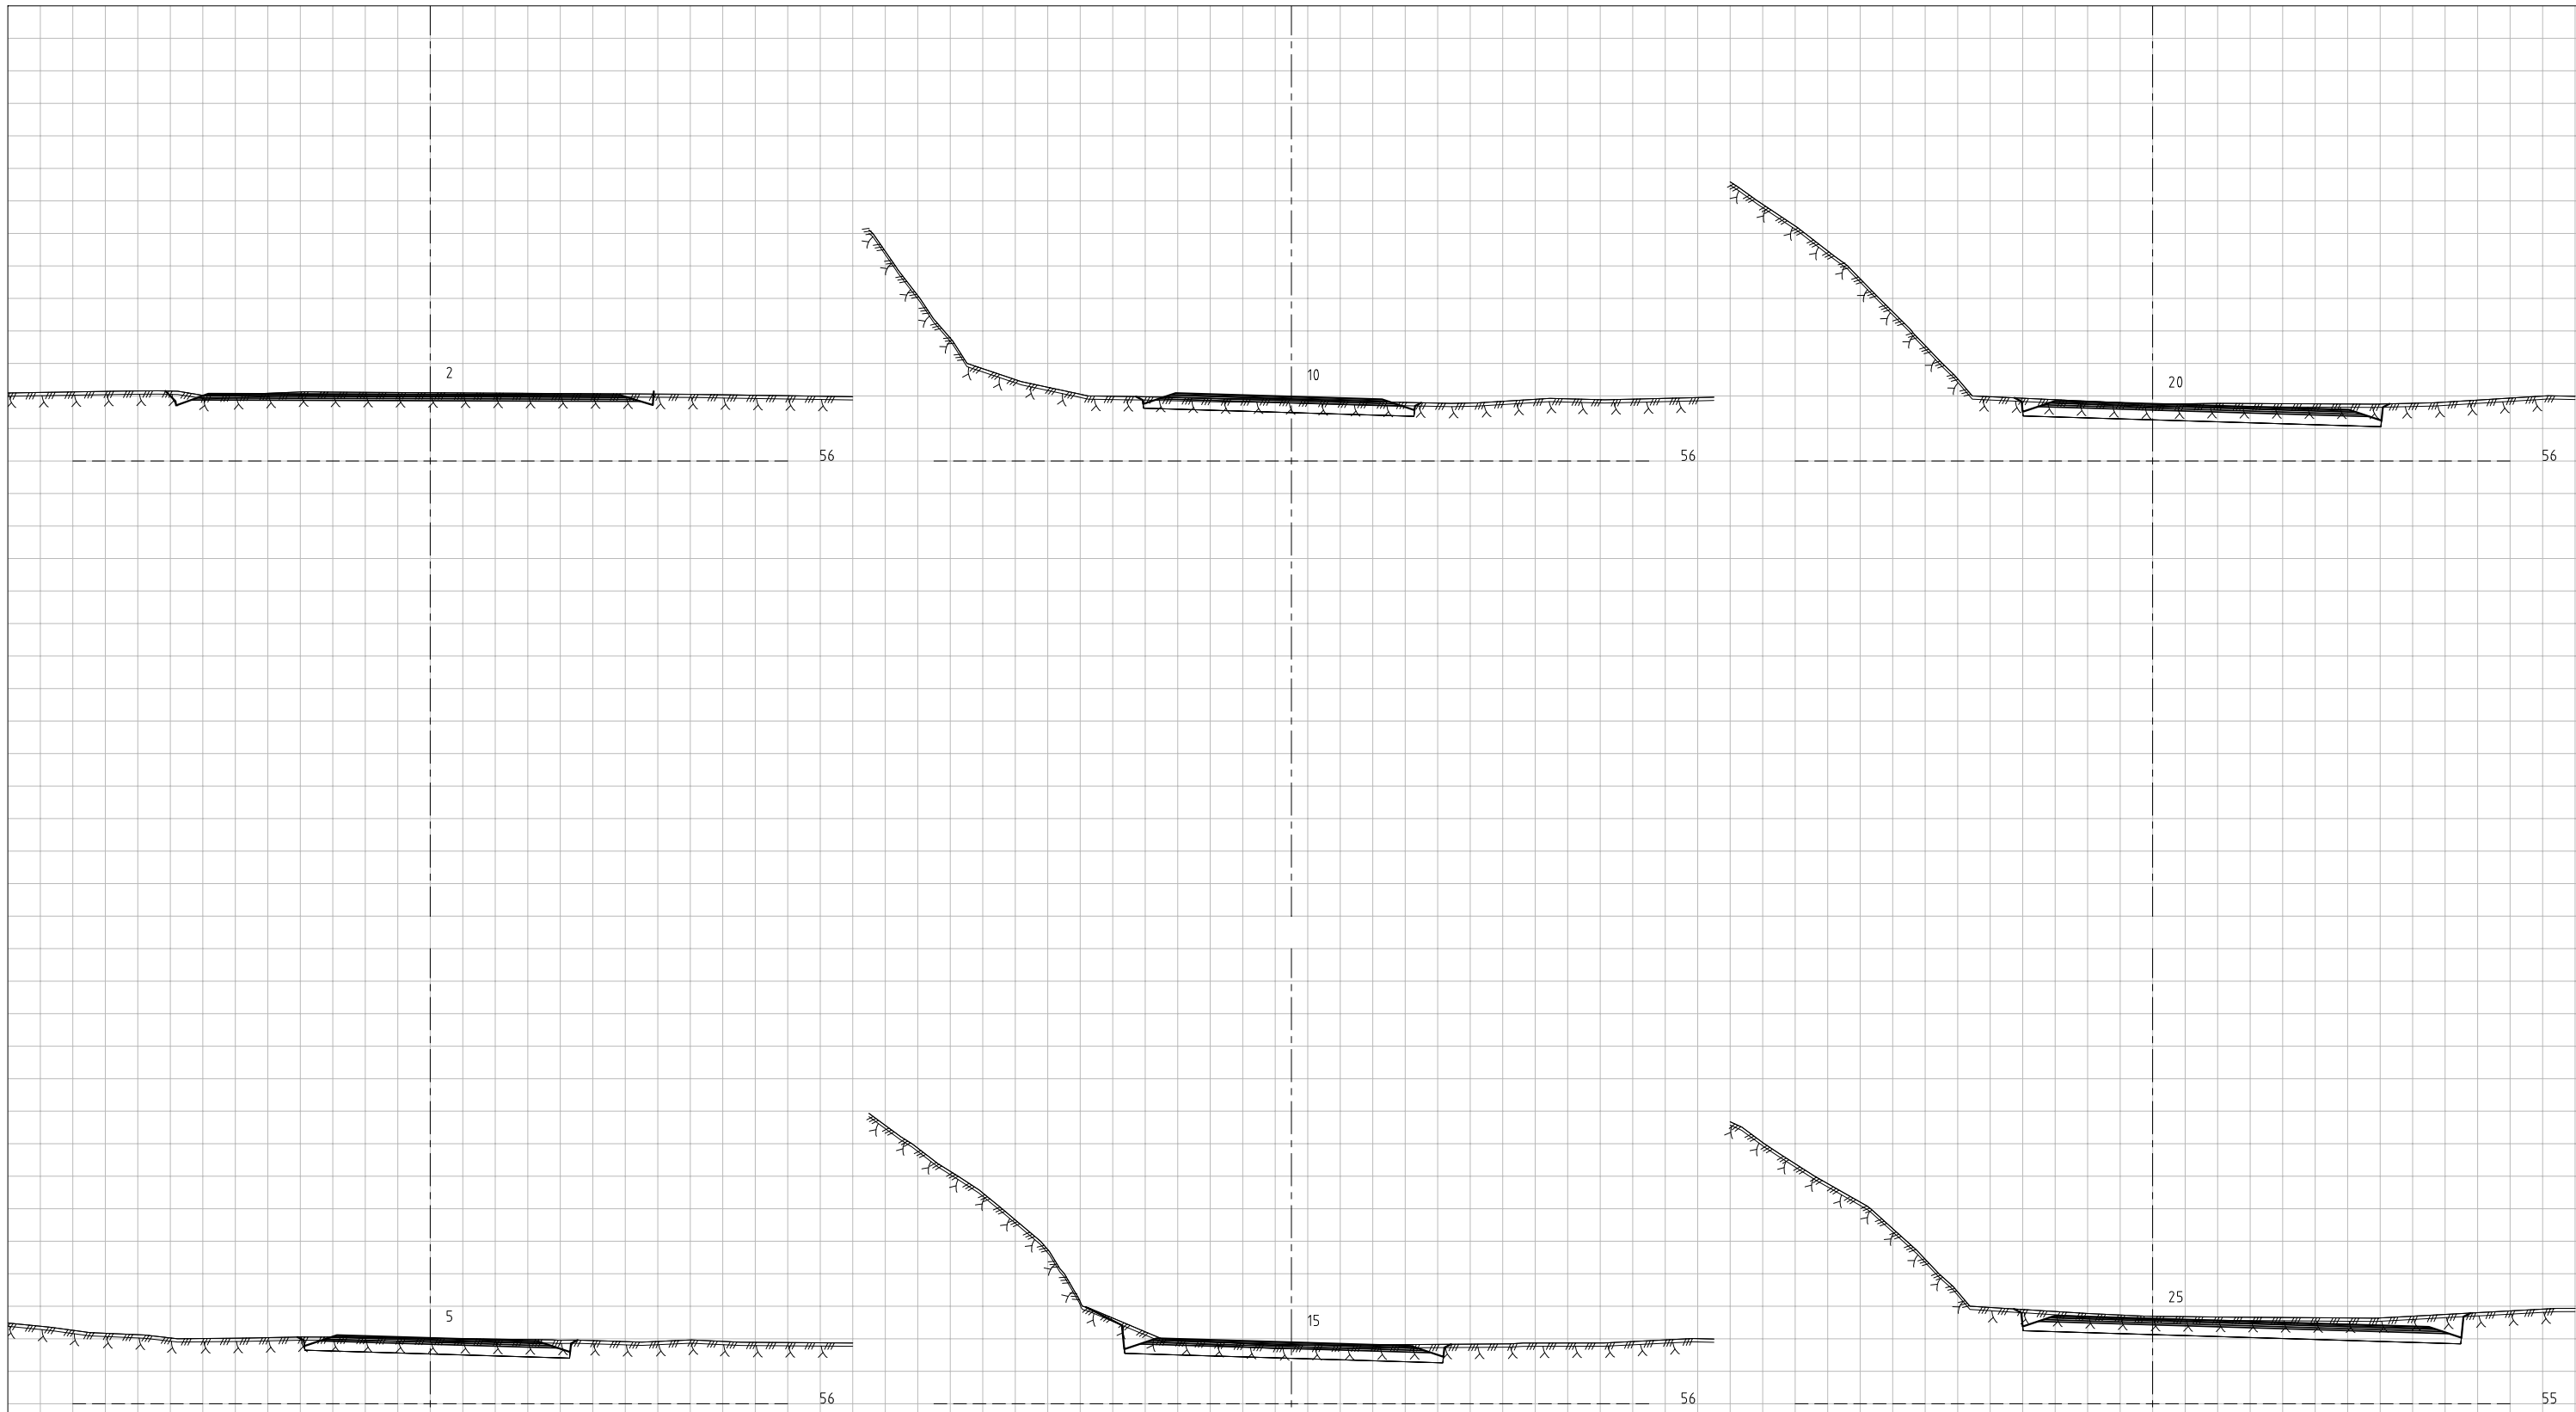
B JUSTERT GEOMETRI, ENDRET TITTELFELT	13.02.23/MWS	OBS! * TEGNINGEN KAN PRINTES I FEIL SKALA * IKKE TA MÅL DIREKTE PÅ TEGNING * BRUK BARE OPPGITTE MÅL	I HENHOLD TIL LOWERYK ER DENNE TEGNINGEN ARKOCONSULT AS SIN EGENDOM. DENNE TEGNINGEN KAN IKKE BLI BRUKT, OFFENTLIGGJORT ELLER GIS VIDERE TIL TREDJEPART UTEN VÅRT SKRITLIGE SAMTYKKE. OVERTREDELSE AV DETTE KAN MEDFØRE SØKSMÅL.
	09.01.23/MWS		
A JUSTERT GEOMETRI FOR VEGMODELL 11000	DATE/SIGN	Reguleringsplan Snekkevika	REVISION/DATE: B/13.02.2023
	RECH DESCRIPTION	Tverrprofiler Vegmodell 11000, profil 380-410	PROJECT NO.: 2019149
			DRAWING NO.: 109219149U07
			SCALE: 1:200
			FORMAT: A3
			DRAWN: MWS
			DATE: 09.12.2021
			CHECKED: PKT
			DATE: 09.12.2021




ARKOCONSULT AS, Postboks 103, 5291 Vålestr. I.
Tel.: 56390003 – Fax.: 56191130 – Mob.: 93241511
Mail: post@arkoconsult.no – Org.nr.: 918269665 MVA



A JUSTERT GEOMETRI OG ENDRET TITTELFELT	13.02.23/MWS	DATE/SIGN	OBS! <ul style="list-style-type: none"> TEGNINGEN KAN PRINTES I FEIL SKALA IKKE TA MÅL DIREKTE PÅ TEGNING BRUK BARE OPPGITTE MÅL 	I HENHOLD TIL LOWERYK ER DENNE TEGNINGEN ARKOCONSULT AS SIN EGENDOM. DENNE TEGNINGEN KAN IKKE BLI BRUKT, OFFENTLIGGJORT ELLER GIS VIDERE TIL TREDJEPART UTEN VÅRT SKRITLIGE SAMTYKKE. OVERTREDELSE AV BETTE KAN MEDFØRE SØKSMÅL.	
	Reguleringsplan Snekkevika		REVISION/DATE: A/13.02.2023	PROJECT NO.: 2019149	
	Tverrprofiler Vegmodell 13000 m/p-plass profil 0-30		DRAWING NO.: 109219149U08	SCALE: 1:200	FORMAT: A3
	 ARKOCONSULT AS, Postboks 103, 5291 Vålestr. I. Tel.: 56390003 – Fax.: 56191130 – Mob.: 93241511 Mail: post@arkoconsult.no – Org.nr.: 918269665 MVA		DRAWN: MWS	DATE: 09.12.2021	CHECKED: PKT



B JUSTERT GEOMETRI OG ENDRET TITTELFELT	13.02.23/MWS	OBS! * TEGNINGEN KAN PRINTES I FEIL SKALA * IKKE TA MÅL DIREKTE PÅ TEGNING * BRUK BARE OPPGITTE MÅL	I HENHOLD TIL LOWERYK ER DENNE TEGNINGEN ARKOCONSULT AS SIN EGENDOM. DENNE TEGNINGEN KAN IKKE BLI BRUKT, OFFENTLIGGJORT ELLER GIS VIDERE TIL TREDJEPART UTEN VÅRT SKRITLIGE SAMTYKKE. OVERTREDELSE AV BETTE KAN MEDFØRE SØKSMÅL.	
	A ENDRET TEKNISNUMMER (TIDLIGERE 109219149U13)		30.03.22/MWS	REVISION/DATE: B/13.02.2023
REV DESCRIPTION	Reguleringsplan Snekkvika		DRAWING NO.: 109219149U09	
	Tverrprofiler Vegmodell 14000, parkeringsplass langs fv.		SCALE: 1:200	FORMAT: A3
	arkoconsult		DRAWN: MWS	DATE: 09.12.2021
	ARKOCONSULT AS, Postboks 103, 5291 Vålestr. I. Tel.: 56390003 – Fax.: 56191130 – Mob.: 93241511 Mail: post@arkoconsult.no – Org.nr.: 918269665 MVA		CHECKED: PKT	DATE: 09.12.2021

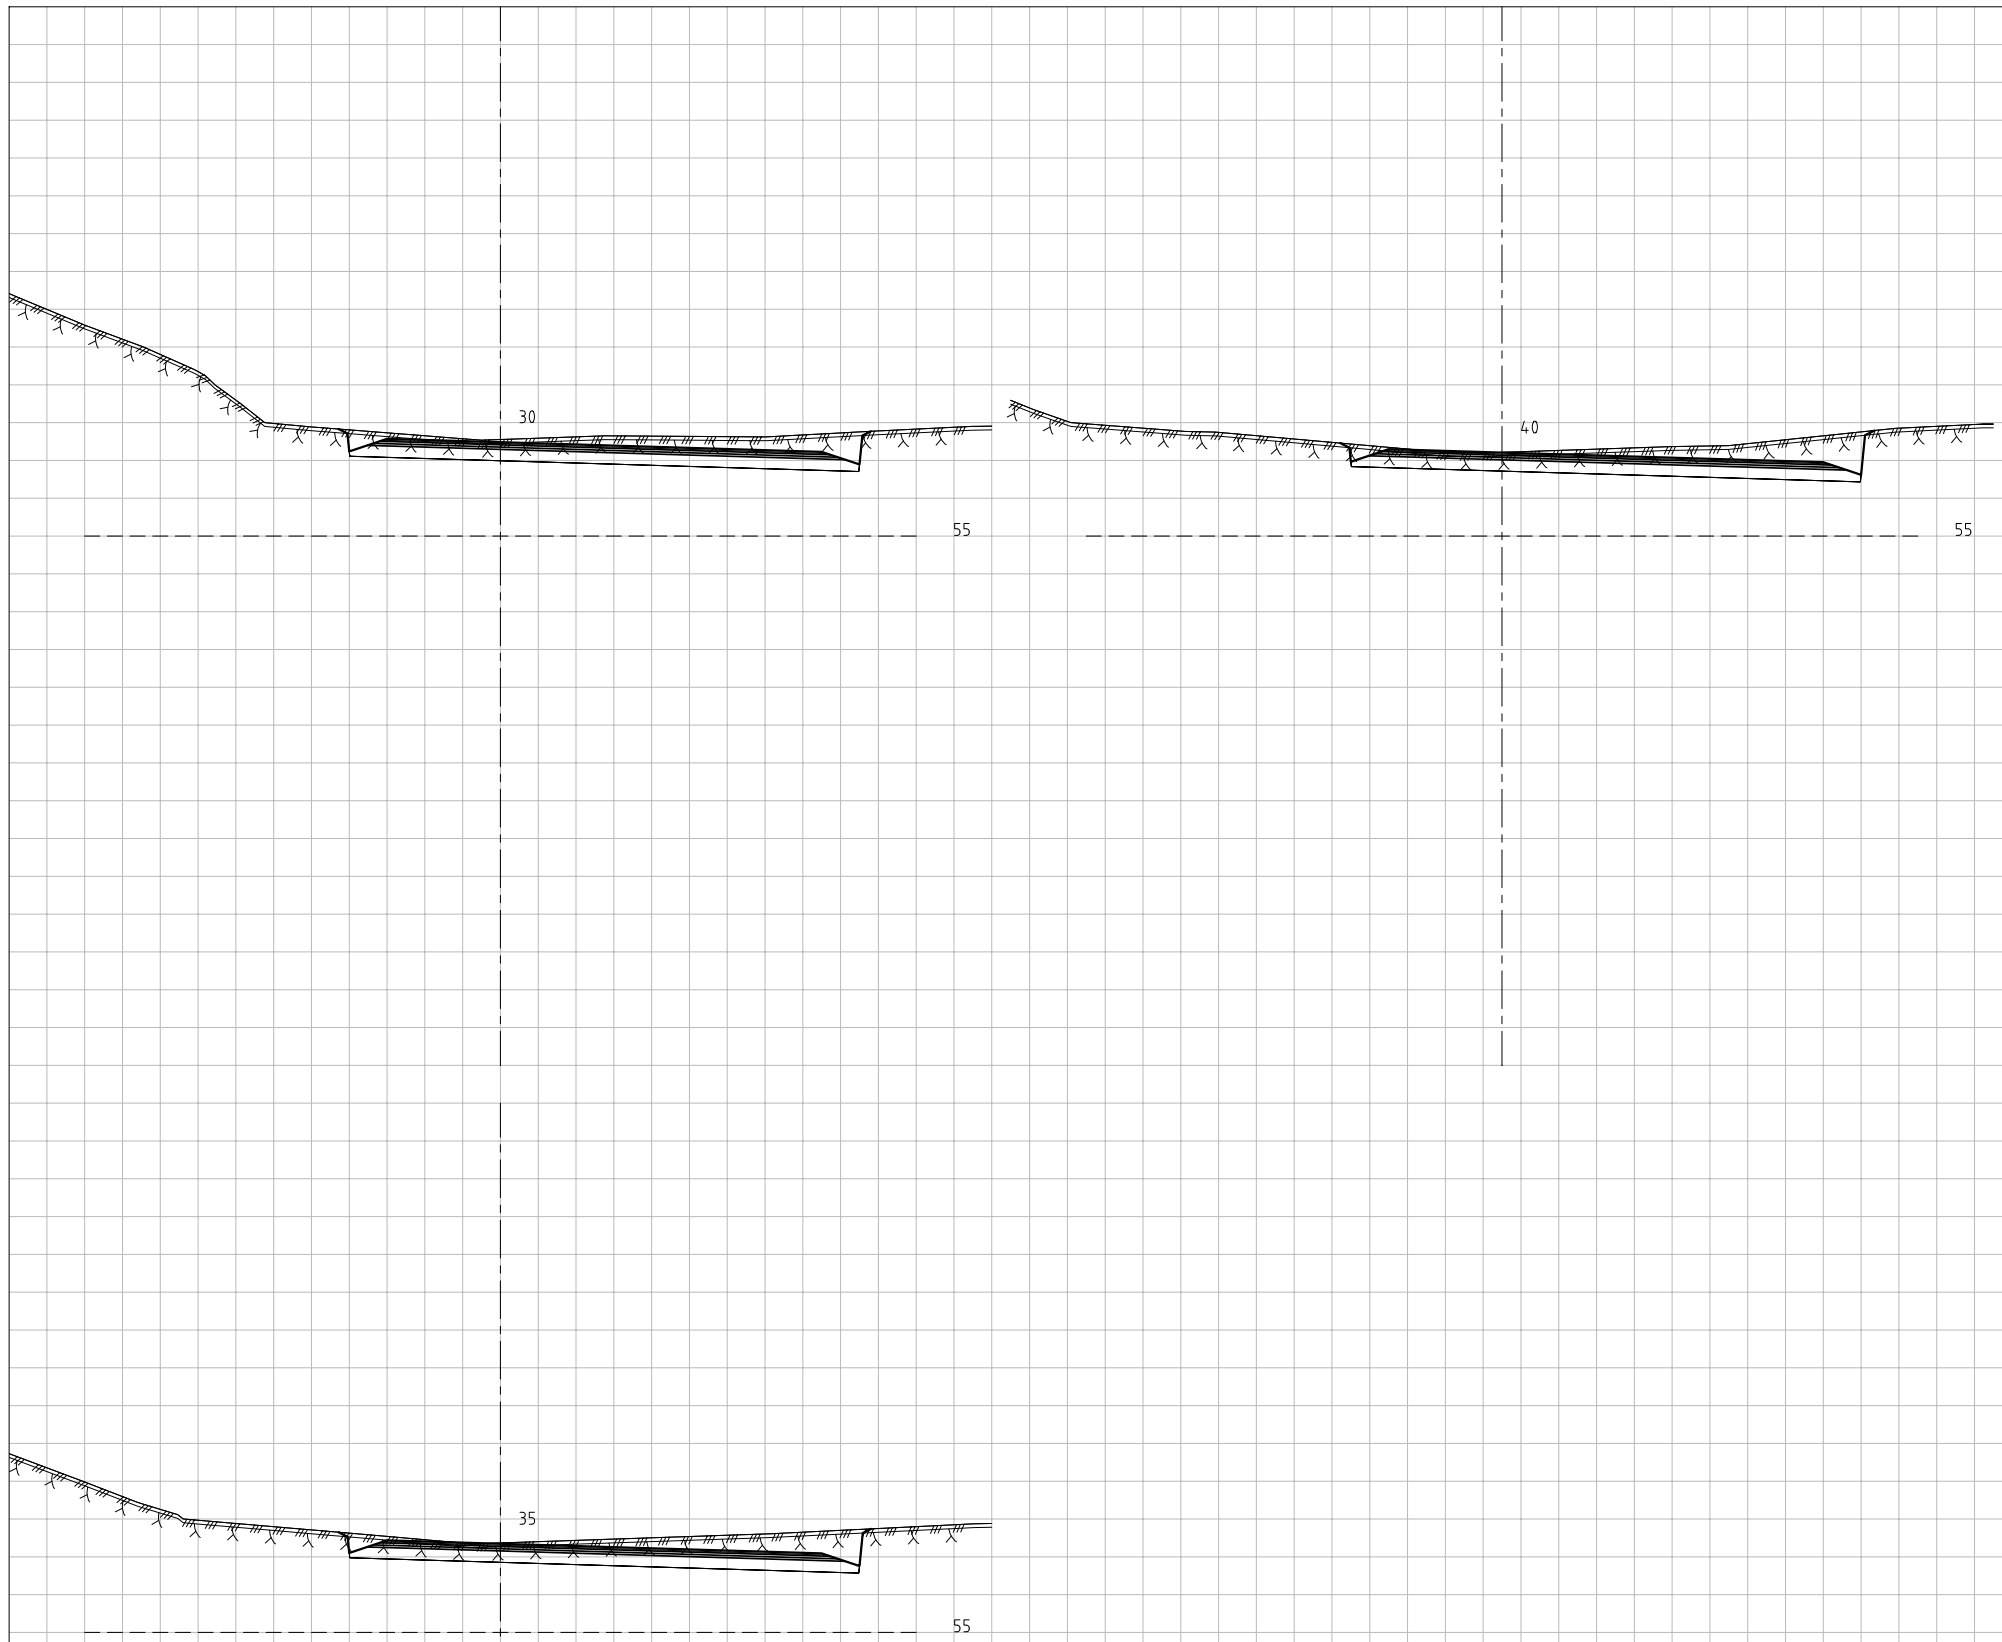

B	JUSTERT GEOMETRI OG ENDRET TITTELFELT	13.02.23/MWS	OBS! * TEGNINGEN KAN PRINTES I FEIL SKALA * IKKE TA MÅL DIREKTE PÅ TEGNING * BRUK BARE OPPGITTE MÅL	I HENHOLD TIL LOWERYK ER DENNE TEGNINGEN ARKOCONSULT AS SIN EGENDOM. DENNE TEGNINGEN KAN IKKE BLI BRUKT, OFFENTLIGGJORT ELLER GIS VIDERE TIL TREDJEPART UTEN VÅRT SKRITLIGE SAMTYKKE. OVERTREDELSE AV DETTE KAN MEDFØRE SØKSMÅL.	
		30.03.22/MWS		DATE/SIGN	REVISION/DATE: B/13.02.2023
A	ENDRET TEGNINGSNUMMER (TIDLIGERE 109219149U14)	Reguleringsplan Snekkvika		DRAWING NO.: 109219149U10	
	REKJ. DESCRIPTION	Tverrprofiler Vegmodell 14000, parkeringsplass langs fv.		SCALE: 1:200	FORMAT: A3
		ARKOCONSULT AS, Postboks 103, 5291 Vålestr. I. Tel.: 56390003 – Fax.: 56191130 – Mob.: 93241511 Mail: post@arkoconsult.no – Org.nr.: 918269665 MVA		DRAWN: MWS	DATE: 09.12.2021
				CHECKED: PKT	DATE: 09.12.2021