


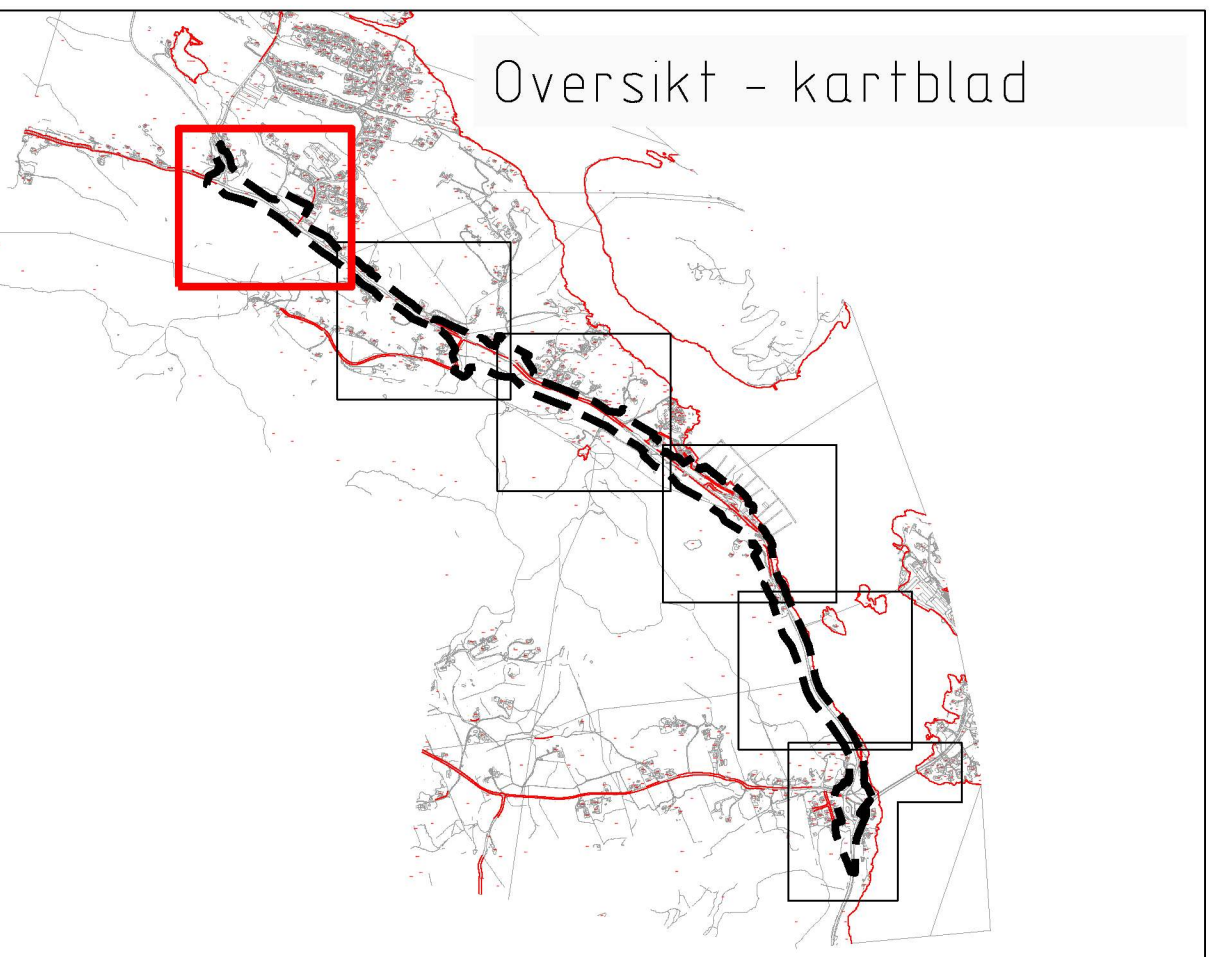

Teiknforklaring

Reguleringsplan PBL 2008

§12-5. Nr. 1 - Bygninger og anlegg

- BA** Bygninger og anlegg [1001]
- B** Bustader [1110]
- BF** Bustader-frittliggende-småhus [1111]
- BK** Bustader-konsentrert-småhus [1112]
- FOR** Forretninger [1150]
- T** Offentleg eller privat tenesteyting [1160]
- IDR** Idrettsanlegg [1400]
- VA** Vass- og avlepsanlegg [1540]
- RA** Renovasjonsanlegg [1550]
- B/F/K** Bustad/forretning/kontor [1802]
- F/K** Forretning/kontor [1810]

§12-5. Nr. 2 - Samferdselsanlegg og teknisk infrastruktur

- V** Veg [2010]
- KV** Køyrevveg [2011]
- FO** Fortau [2012]
- GS** Gang-/sykkelveg [2015]
- AVT** Annan veggrunn – teknisk anlegg [2018]
- AVG** Annan veggrunn - grøntareal [2019]
- HPP** Haldeplass/plattform [2025]
- SP** Leskur/plattformtak [2026]
- P** Parkeringsplassar [2080]
- TIS** Teknisk infrastruktur [2101]

§12-5. Nr. 3 – Grøntstruktur

- TV** Turveg [3031]
- FRI** Friområde [3040]

§12-5. Nr. 5 – Landbruks-, natur- og friluftsmål og reindrift

- L** Landbruksformål [5110]
- N** Naturformål [5120]

§12-5. Nr. 6 – Bruk og vern av sjø og vassdrag, med tilhøyrande strandsone

- SH** Småbåthamn [6230]
- NSV** Naturområde i sjø og vassdrag [6610]
- FLV** Friluftsområde i sjø og vassdrag [6710]

Kartopplysningar

Kjelde for basiskart: Alver kommune, FKB
Dato for basiskart: 06.06.2022
Koordinatsystem: EUREF89 NTM Sone 5
Høgdegrunnlag: NN2000

Ekvidistanse 1 m
Kartmålestokk: 1:1000 (A1)
0 12.5 25 37.5 50m



 Detaljregulering Fv. 5310 Fosse-Moldekleiv Med oppgradering av Fossekrysset Med tilhøyrande føresegner		Arealplan-ID: 125620160012		
Alver kommune		Forslagstillar: Vestland fylkeskommune		
SAKSHANDSAMING ETTER PLAN- OG BYGNINGSLOVA		SAKS-NR.	DATO	SIGN.
Dato	Revisjon		-	
Dato	Revisjon			
Dato	Revisjon			
Kommunestyret sitt vedtak		006/21	18.02.21	
Ny 2. gongs handsaming			-	
Offentleg ettersyn fratil			-	
..... gongs handsaming		006/21	18.02.21	
Offentleg ettersyn fra 05.01.19 til 16.02.19			16.02.19	
..... gongs handsaming		90/2018	27.11.18	
Kunngjering av oppstart av planarbeid			17.01.17	
Oppstartsmøte			19.10.16	
PLANEN ER UTARBEIDD AV:  		TEGNNR.	DATO	SIGN.
Det stadfestat at planen er i samsvar med kommunestyret sitt vedtak		006	31.05.2023	SYKA