



Prosjektnr. 2023048	Dato opprettet 29.02.23
Type tegning Fasade sørøst og nordøst	Revisjon nr. -

E-4

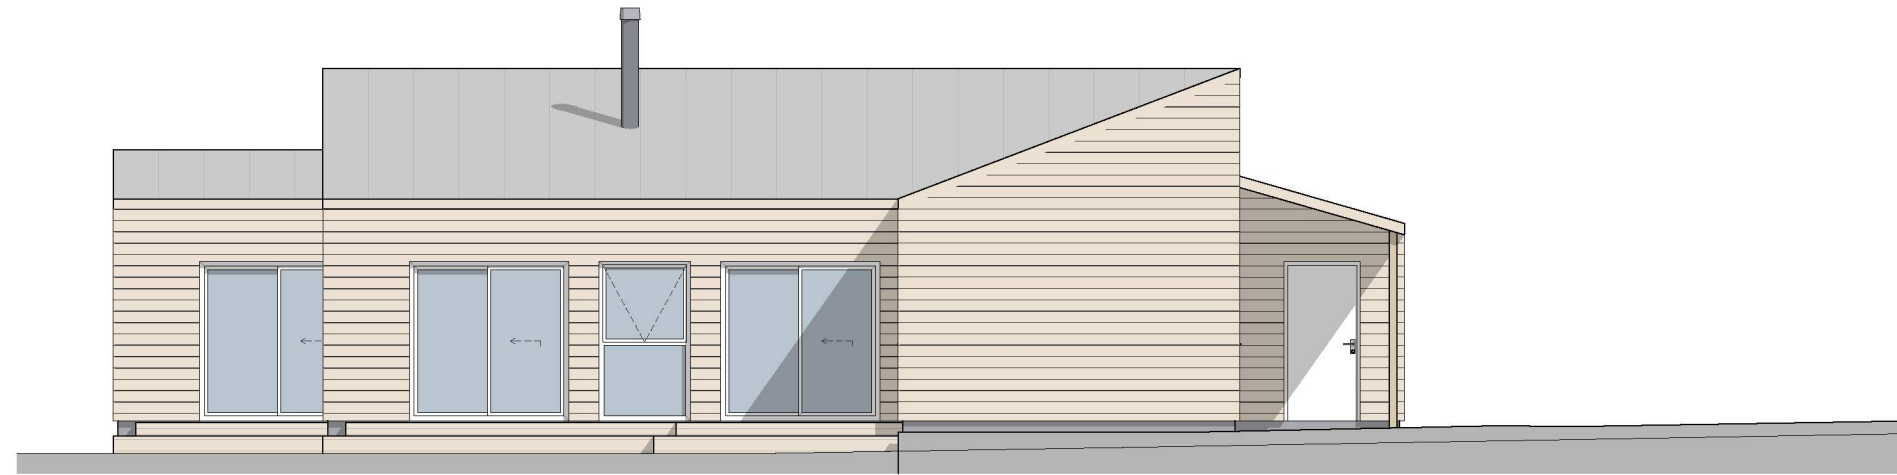

Fasade Sørøst

1:100

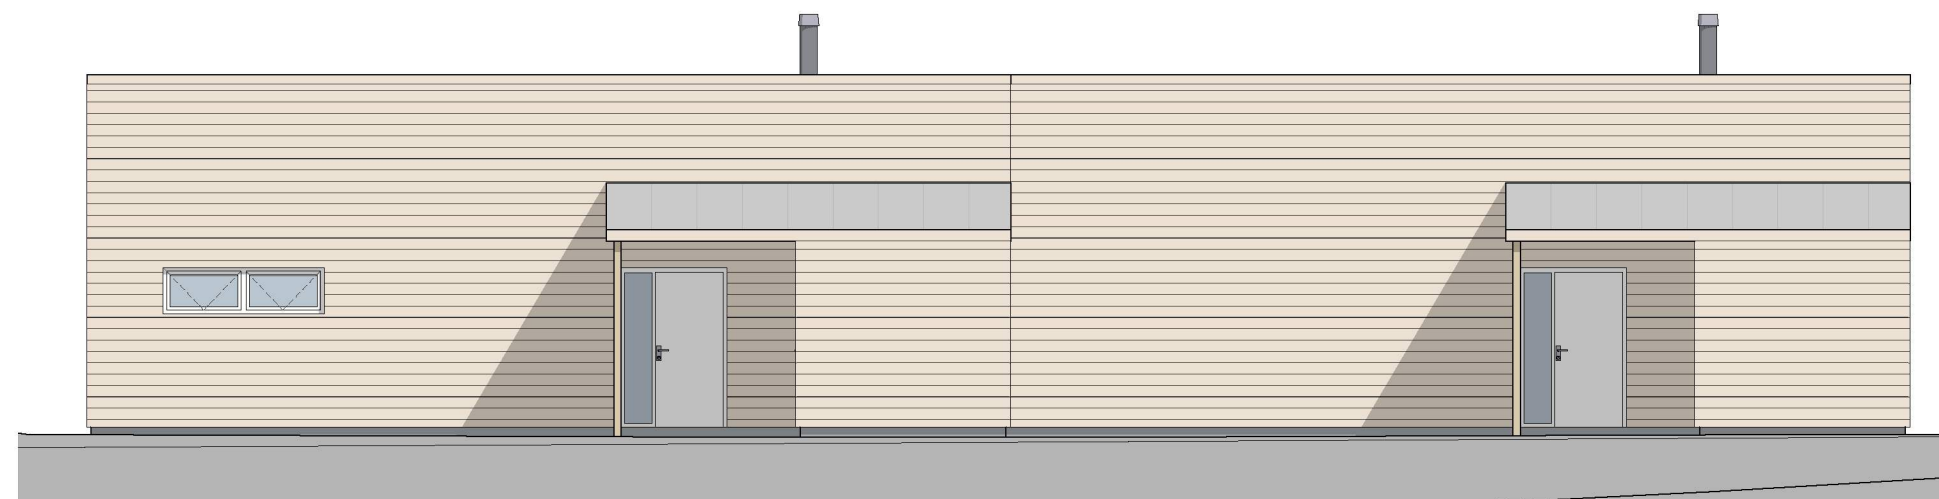

Fasade Nordøst

1:100

Rev.	Beskrivelse	Dato	Sign	Ktr

Fase
Søknad

arkoconsult
 ARKOCONSULT AS, Postboks 103, 5291 Valestrandsfossen
 Tel.: 56390003 - Fax.: 56191130 - Mob.: 93241511
 Mail: post@arkoconsult.no - Org.nr. 918 269 665 MVA

Tiltakshaver Bolig & Eiendom	Sign. AS
Prosjekt Ny Tomannsbolig	Dato 08.05.2023
GBNR: 24/161 Kommune : Alver	Kontroll OH
	Dato 17.04.2023
Tegningsnr.: 2023048A40-02	Målestokk 1:100
Kundenr.: 100207	Prosjekt nr.: 2023048
Type tegning: Fasade sørøst og nordøst	Ark-format : A3
	MMI : 350

I HENHOLD TIL LOVVERK ER DENNE TEGNINGEN ARKOCONSULT AS SIN EIENDOM. DENNE TEGNINGEN KAN IKKE BLI BRUKT, OFFENTLIGGJORT ELLER GIS VIDERE TIL TREDJEPART UTEN VÅRT SKRIFTLIGE SAMTYKKE. OVERTREDELSE AV DETTE KAN FØRE TIL SØKSMÅL. OBS! TEGNINGEN KAN PRINTES I FEIL SKALA. IKKE TA MÅL DIREKTE PÅ TEGNING. BRUK KUN OPPGITTE MÅL. TEGNINGER SOM IKKE ER MERKET ARBEIDSTEGNING, SKAL IKKE BYGGES ETTER.