


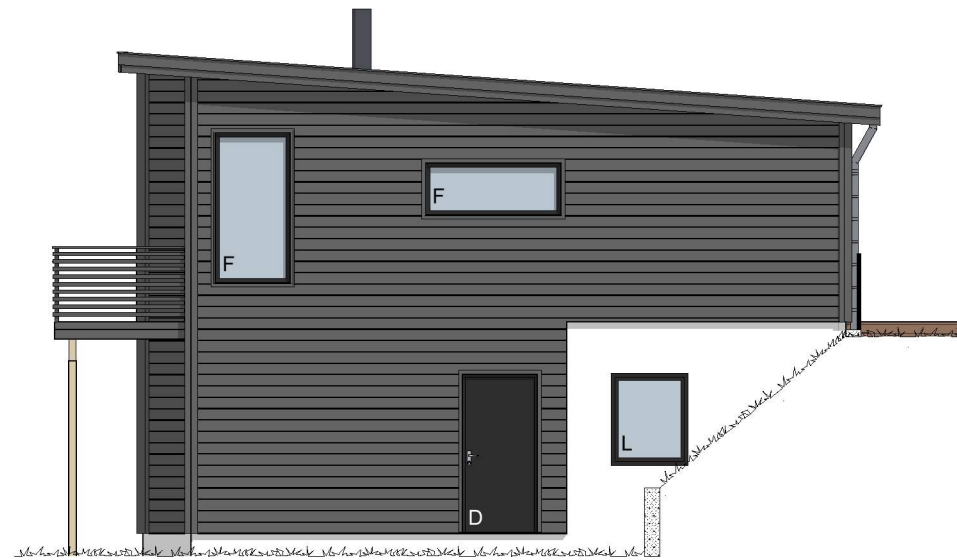

Fasade 1 Nord/Øst

1:100



Fasade 2 Nord/Vest

1:100

BYGGMANN®
BYGGESØKNADSTEGNING
Fasade 1 og 2

Tiltakshaver:	Tiltak: Niihøyen T8	Gnr./Bnr. 172/216	MÅL: 1:100	Prosjektnr. 2005-23
Leverandør: Seim Bygg AS Nesbrekka 28 Seim 5912	ANSVARLIG PROSJEKTERENDE: Dakark AS	A3	DATE: 15.05.23	Org. nr. 976598407
TEGNINGENE MÅ IKKE KOPIERES ELLER BENYTTES VED UTFØRELSE AV ARBEIDER UTEN MEDVIRKNING FRA DAKARK AS TEGNINGENE ER IKKE GYLDIG UTEN KVALITETSIKRINGSSYSTEMET TIL DAKARK AS		www.byggmann.no	TEGNER: SM	Tegningsnr. A20-01




LT vindu må holde formel iht. tek 17§ 13-7.
Ag = 0,07 · ABRA / LT (Kontrolert med LT = 0.7)



Fasade 3 Sør/Vest

1:100

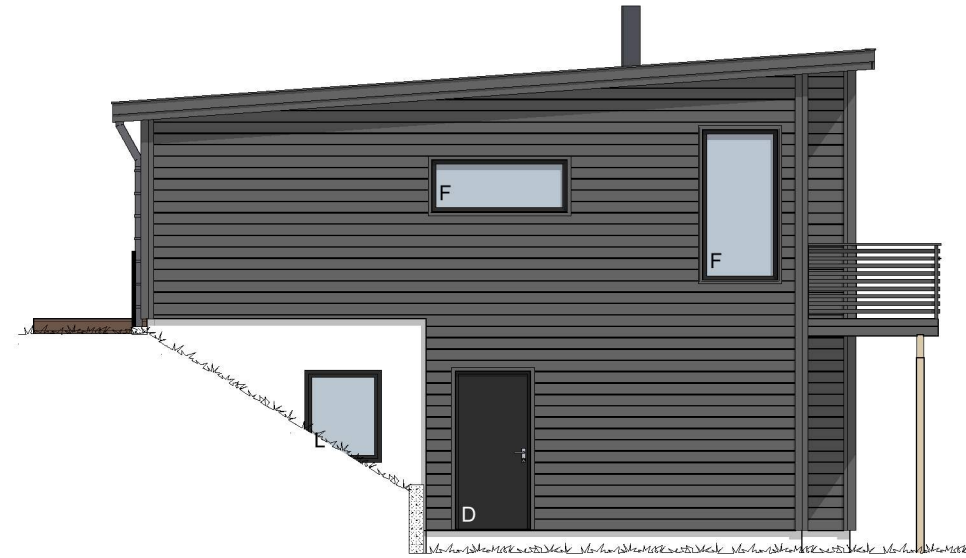

Fasade 4 Sør/Øst

1:100



LT vindu må holde formel iht. tek 17§ 13-7.
 Ag = 0,07 · ABRA / LT (Kontrolert med LT = 0.7)

BYGGESØKNADSTEGNING
 Fasade 3 og 4

BYGGMANN®

Tiltakshaver:	Tiltak: Nilshøyen T8	Gnr./Bnr. 172/216	MÅL: 1:100	Prosjektnr. 2005-23
Leverandør: Seim Bygg AS Nesbrekka 28 Seim 5912	ANSVARLIG PROSJEKTERENDE: Dakark AS	A3	DATO: 15.05.23	Org. nr. 976598407
TEGNINGENE MÅ IKKE KOPIERES ELLER BENYTTES VED UTFØRELSE AV ARBEIDER UTEN MEDVIRKNING FRA DAKARK AS TEGNINGENE ER IKKE GYLDIG UTEN KVALITETSIKRINGSSYSTEMET TIL DAKARK AS			TEGNER: SM	Tegningsnr. A20-02
			www.byggmann.no	



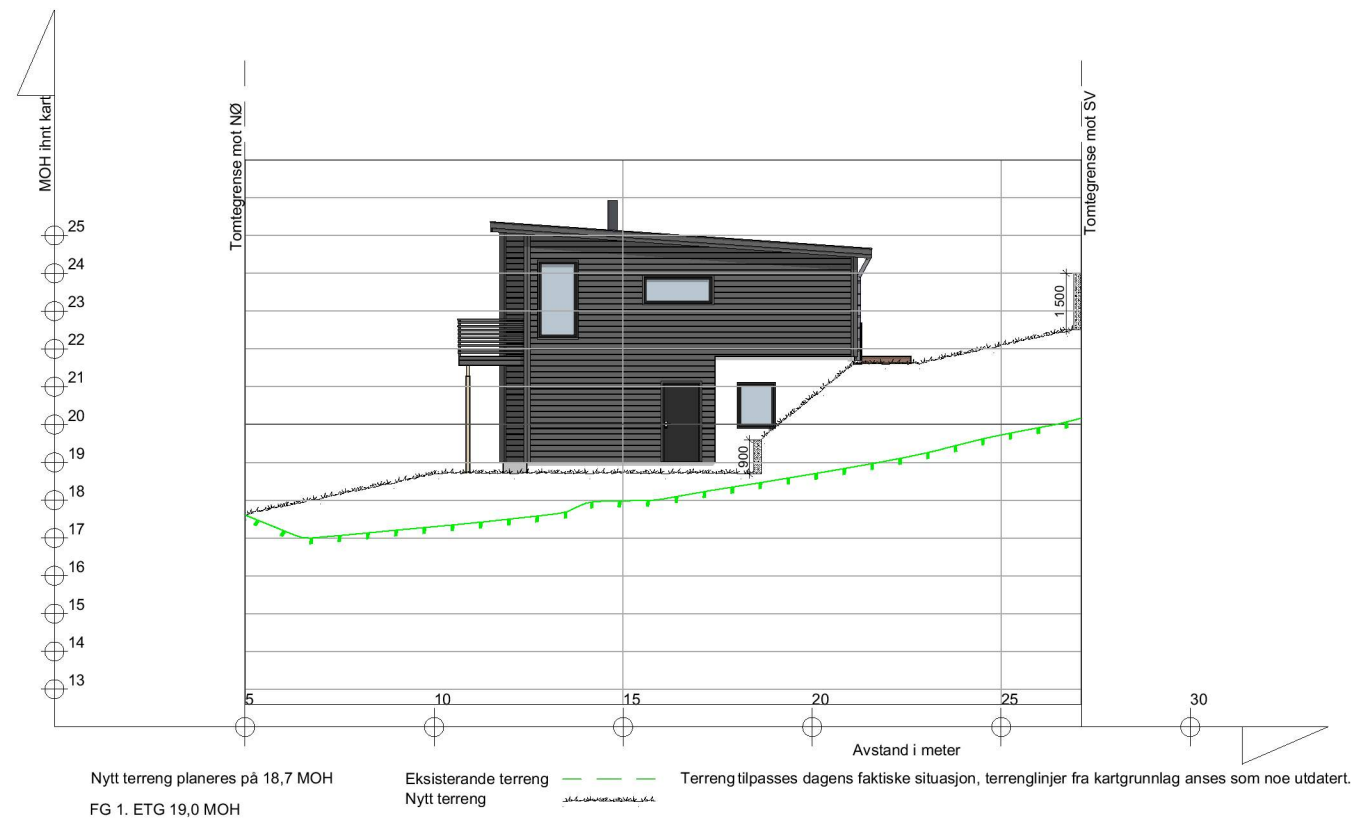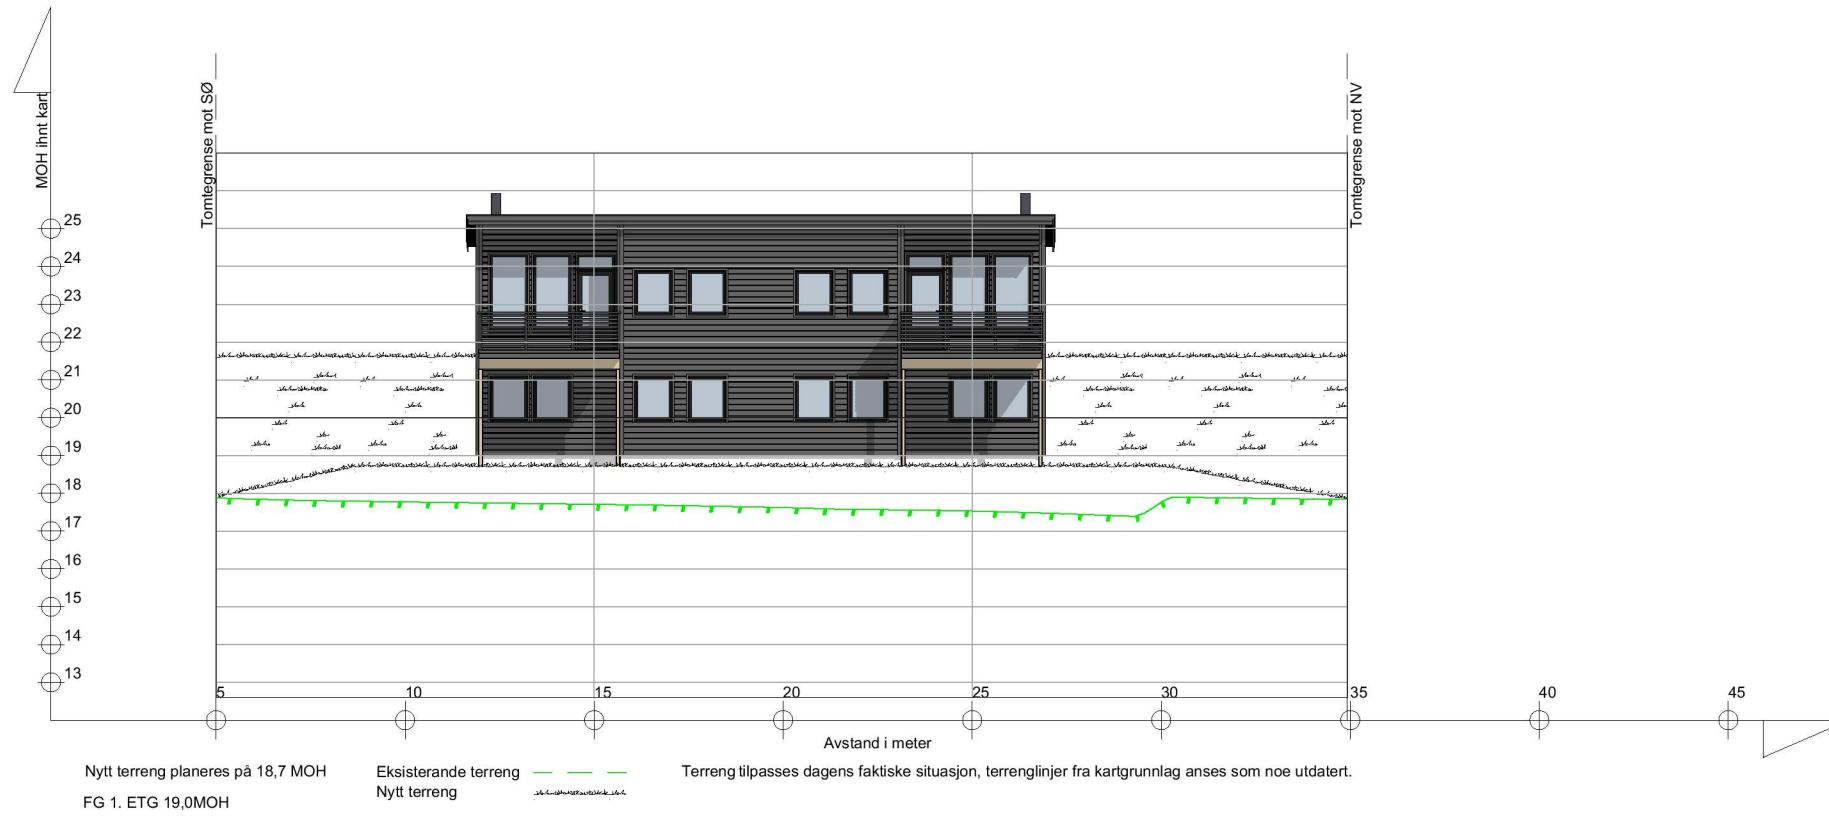


LT vindu må holde formel iht. tek 17§ 13-7.
 $Ag = 0,07 \cdot ABRA / LT$ (Kontrolert med $LT = 0.7$)

BYGGESØKNADSTEGNING
Terrengprofil F1 og F2


BYGGMANN®

Tiltakshaver:	Tiltak: Nilshøyen T8	Gnr./Bnr. 172/216	Prosjektnr. 2005-23
Leverandør: Seim Bygg AS Nesbrekka 28 Seim 5912	ANSVARLIG PROSJEKTERENDE: Dakark AS	A3	Org. nr. 976598407
TEGNINGENE MÅ IKKE KOPIERES ELLER BENYTTES VED UTFØRELSE AV ARBEIDER UTEN MEDVIRKNING FRA DAKARK AS TEGNINGENE ER IKKE GYLDIG UTEN KVALITETSIKRINGSYSTEMET TIL DAKARK AS		www.byggmann.no	Tegningsnr. A20-03
		MAL: 1:200	DATO: 15.05.23
		TEGNER: SM	



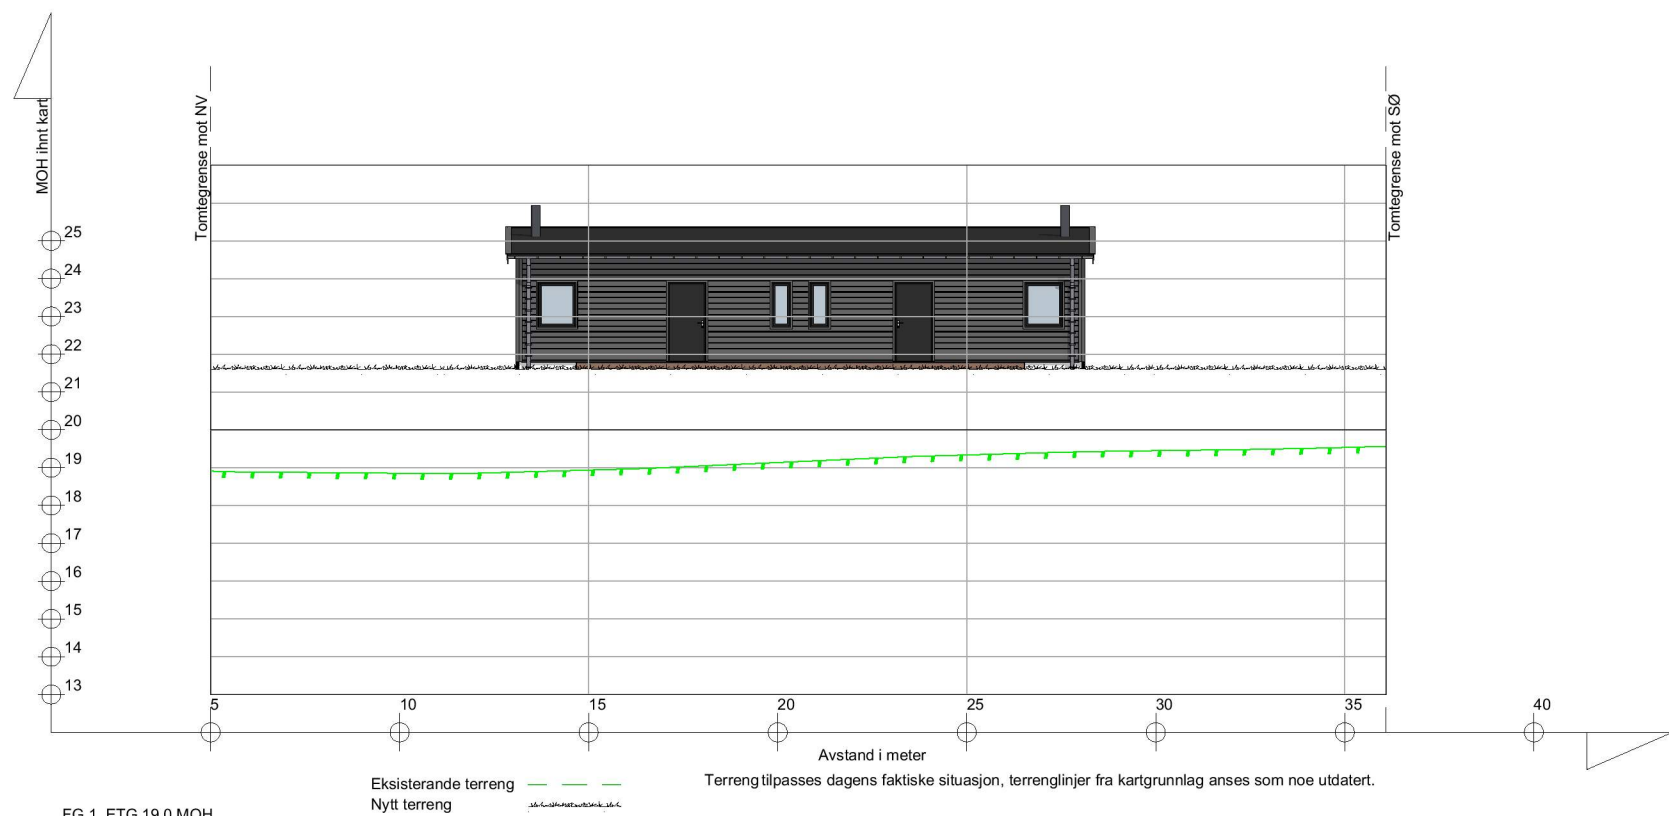

FG 1. ETG 19,0 MOH

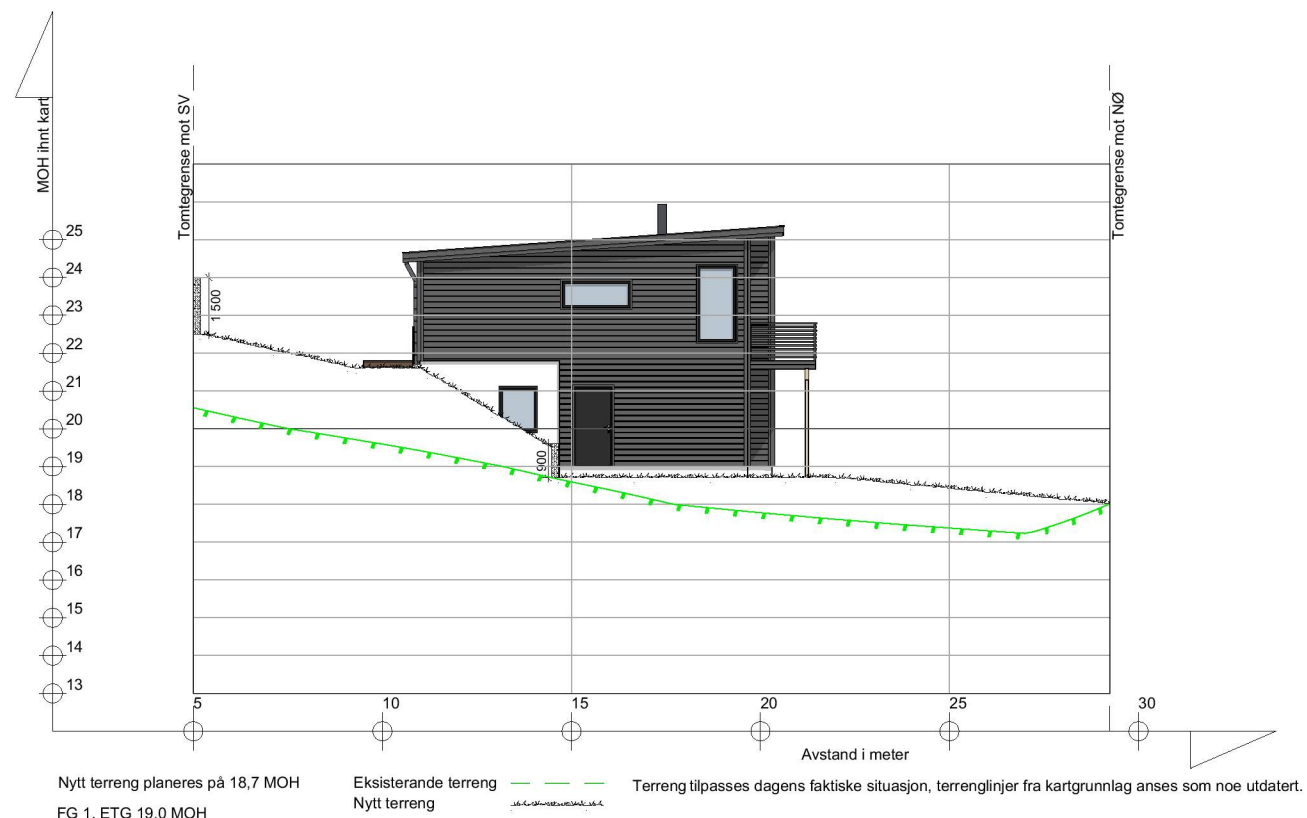

FG 1. ETG 19,0 MOH

LT vindu må holde formel iht. tek 17§ 13-7.
 $Ag = 0,07 \cdot ABRA / LT$ (Kontrolert med $LT = 0.7$)


BYGGESØKNADSTEGNING
Terrengprofil F3 og F4

BYGGMANN®

Tiltakshaver:	Tiltak: Nilshøyen T8	Gnr./Bnr. 172/216	MÅL: 1:200	Prosjektnr. 2005-23
Leverandør: Seim Bygg AS Nesbrekka 28 Seim 5912	ANSVARLIG PROSJEKTERENDE: Dakark AS	A3	DATO: 15.05.23	Org. nr. 976598407
TEGNINGENE MÅ IKKE KOPIERES ELLER BENYTTES VED UTFØRELSE AV ARBEIDER UTEN MEDVIRKNING FRA DAKARK AS TEGNINGENE ER IKKE GYLDIG UTEN KVALITETSIKRINGSSYSTEMET TIL DAKARK AS		www.byggmann.no	TEGNER: SM	Tegningsnr. A20-04




LT vindu må holde formel iht. tek 17§ 13-7.
 Ag = 0,07 · ABRA / LT (Kontrolert med LT = 0.7)

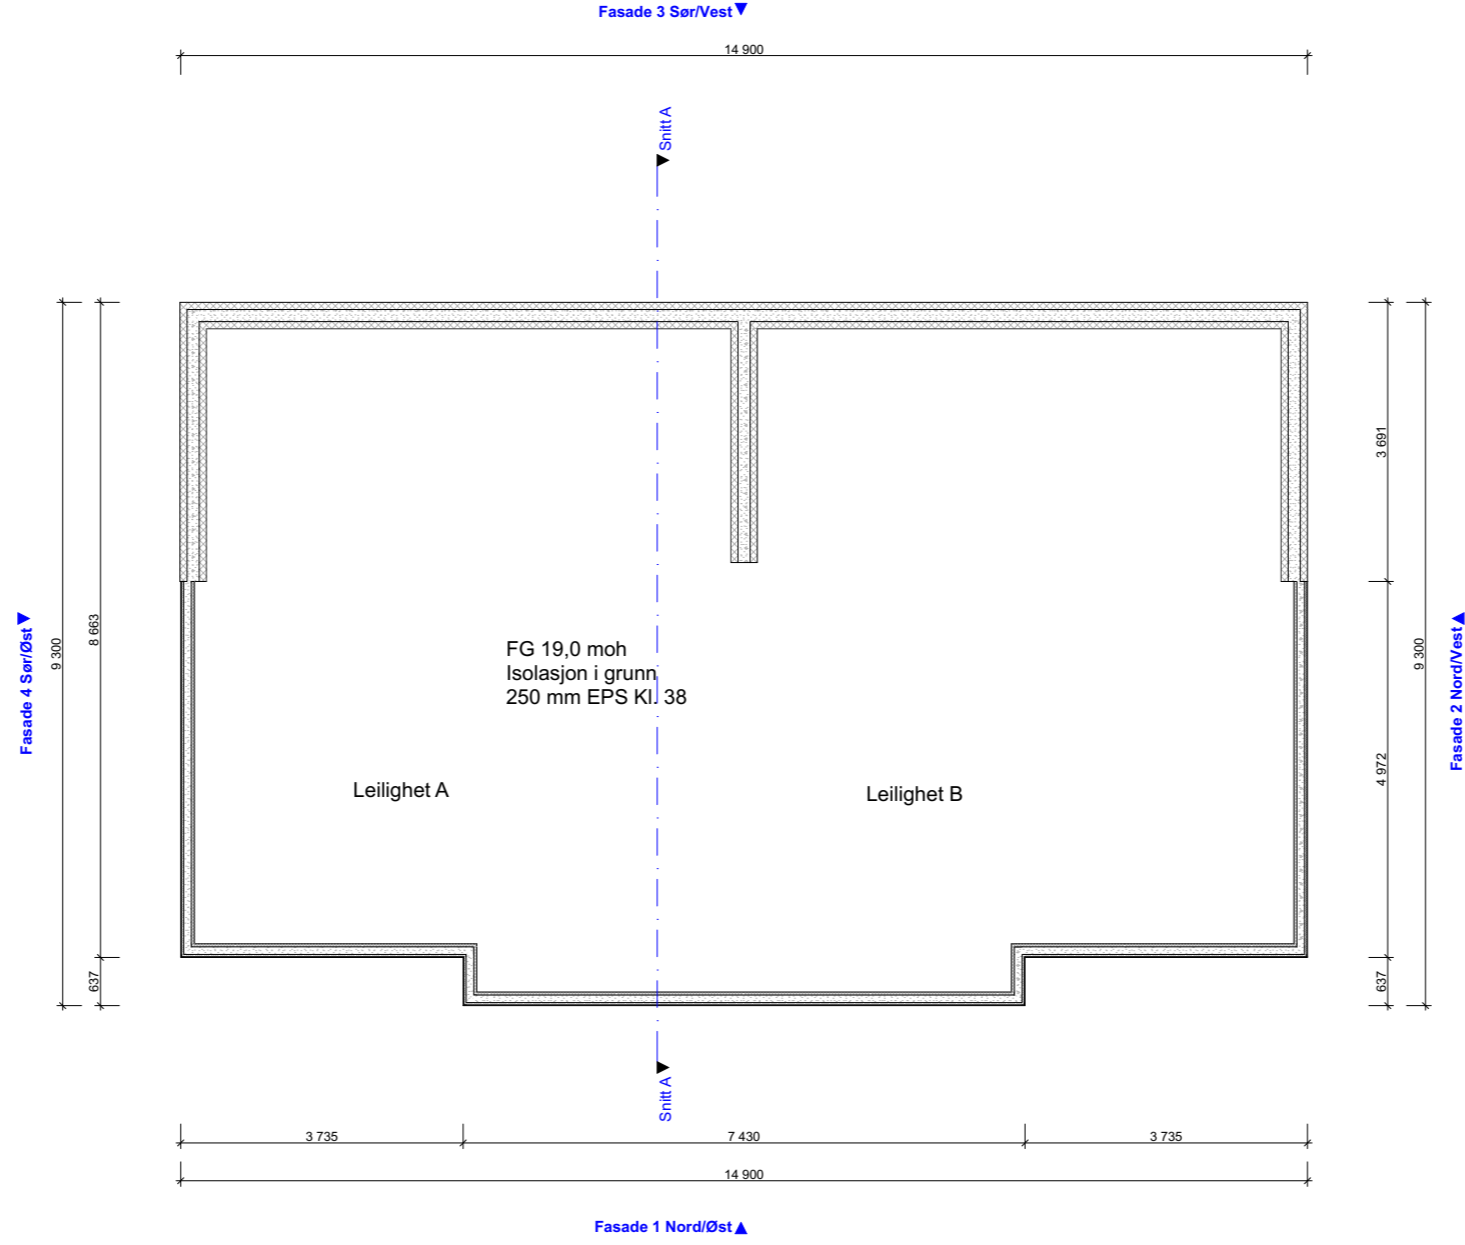

BYGGESØKNADSTEGNING
Ringmur


BYGMANN®

Tiltakshaver:	Tiltak: Nilshøyen T8	Gnr./Bnr. 172/216	MÅL: 1:100	Prosjektnr. 2005-23
Leverandør: Seim Bygg AS Nesbrekka 28 Seim 5912	ANSVARLIG PROSJEKTERENDE: Dakark AS	A3	DATE: 15.05.23	Org. nr: 976598407
TEGNINGENE MÅ IKKE KOPIERES ELLER BENYTTES VED UTFØRELSE AV ARBEIDER UTEN MEDVIRKING FRA DAKARK AS TEGNINGENE ER IKKE GYLDIG UTEN KVALITETSIKRINGSYSTEMET TIL DAKARK AS		TEGNER: SM	www.byggmann.no	Tegningsnr. A20-05

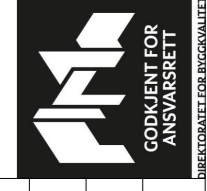

DIREKTORATET FOR BYGGKVALITET

LT vindu må holde formel iht. tek 17§ 13-7.
 $Ag = 0,07 \cdot ABRA / LT$ (Kontrolert med $LT = 0.7$)

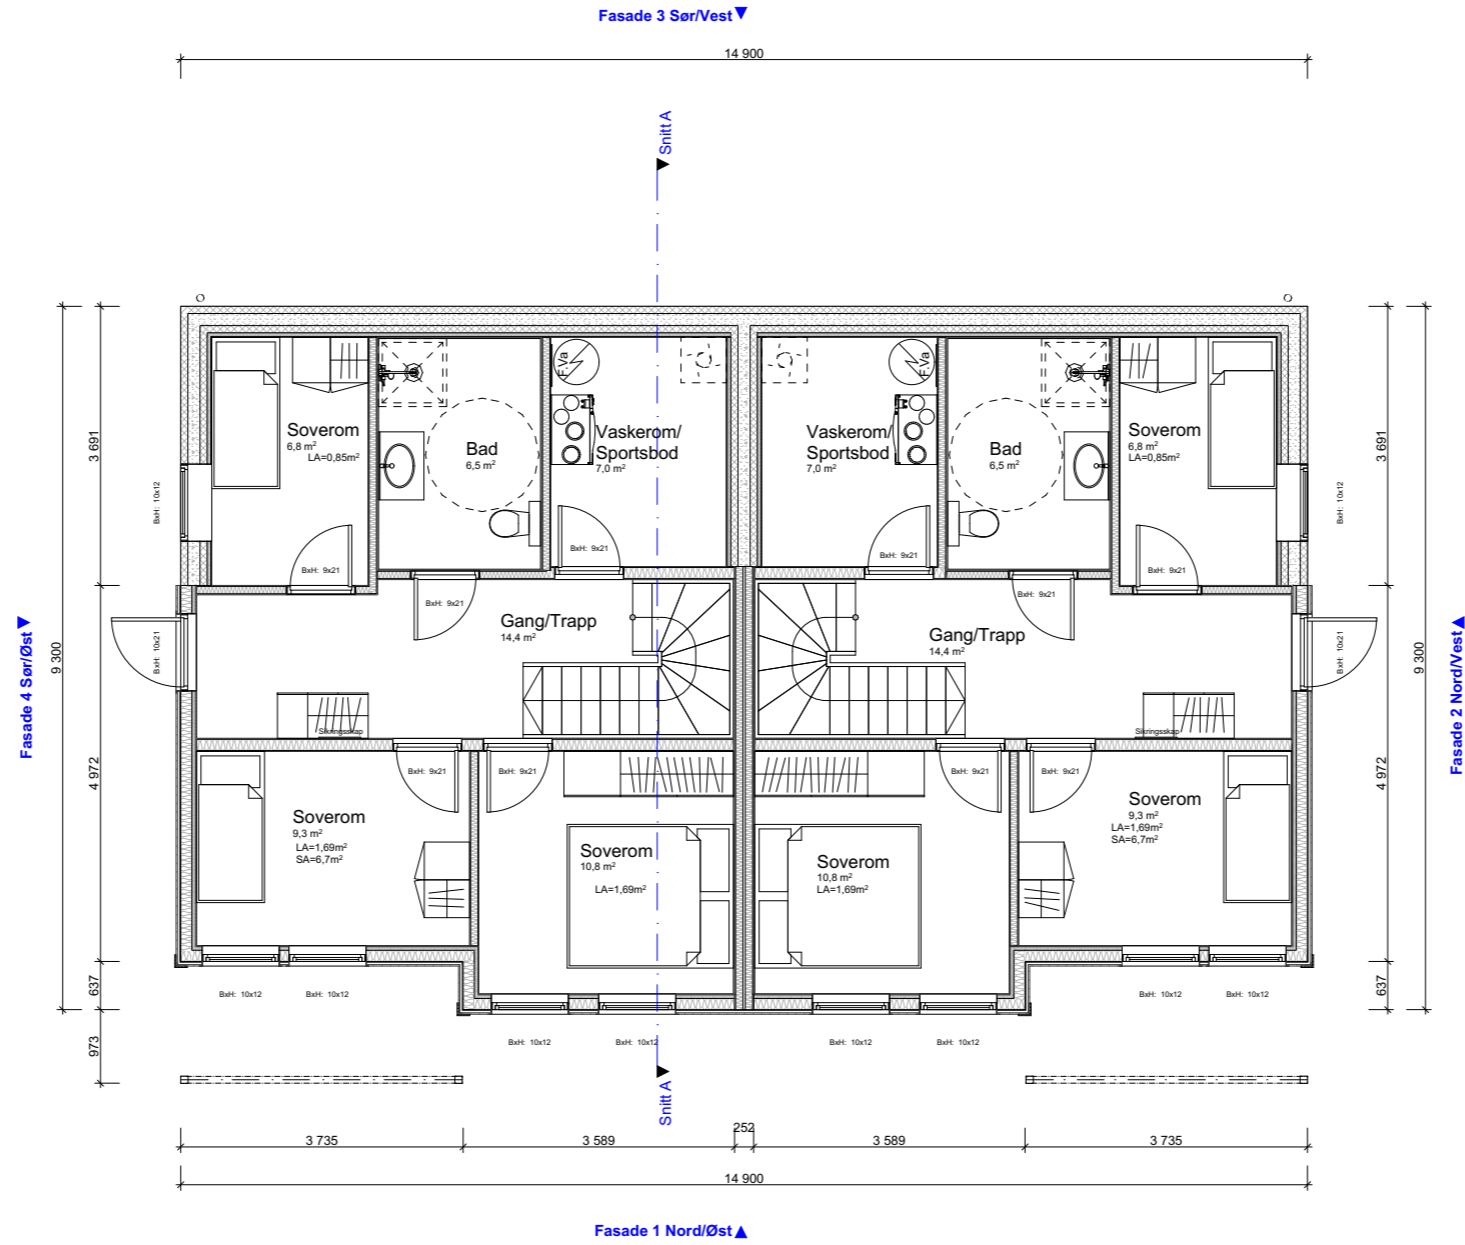


BYGGESØKNADSTEGNING
1.ETG

BYGGMANN®

Tiltakshaver:	Tiltak: Nilshøyen T8	Gnr./Bnr. 172/216	MÅL: 1:100	Prosjektnr. 2005-23
Leverandør: Seim Bygg AS Nesbrekka 28 Seim 5912	ANSVARLIG PROSJEKTERENDE: Dakark AS	A3	DATO: 15.05.23	Org. nr. 976598407
TEGNINGENE MÅ IKKE KOPIERES ELLER BENYTTES VED UTFØRELSE AV ARBEIDEN UTEN MEDVIRKNING FRA DAKARK AS TEGNINGENE ER IKKE GYLDIG UTEN KVALITETSIKKRINGSYSTEMET TIL DAKARK AS			TEGNER: SM	Tegningsnr. A20-06
		www.byggmann.no		



LT vindu må holde formel iht. tek 17§ 13-7.
 $Ag = 0,07 \cdot ABRA / LT$ (Kontrolert med $LT = 0.7$)

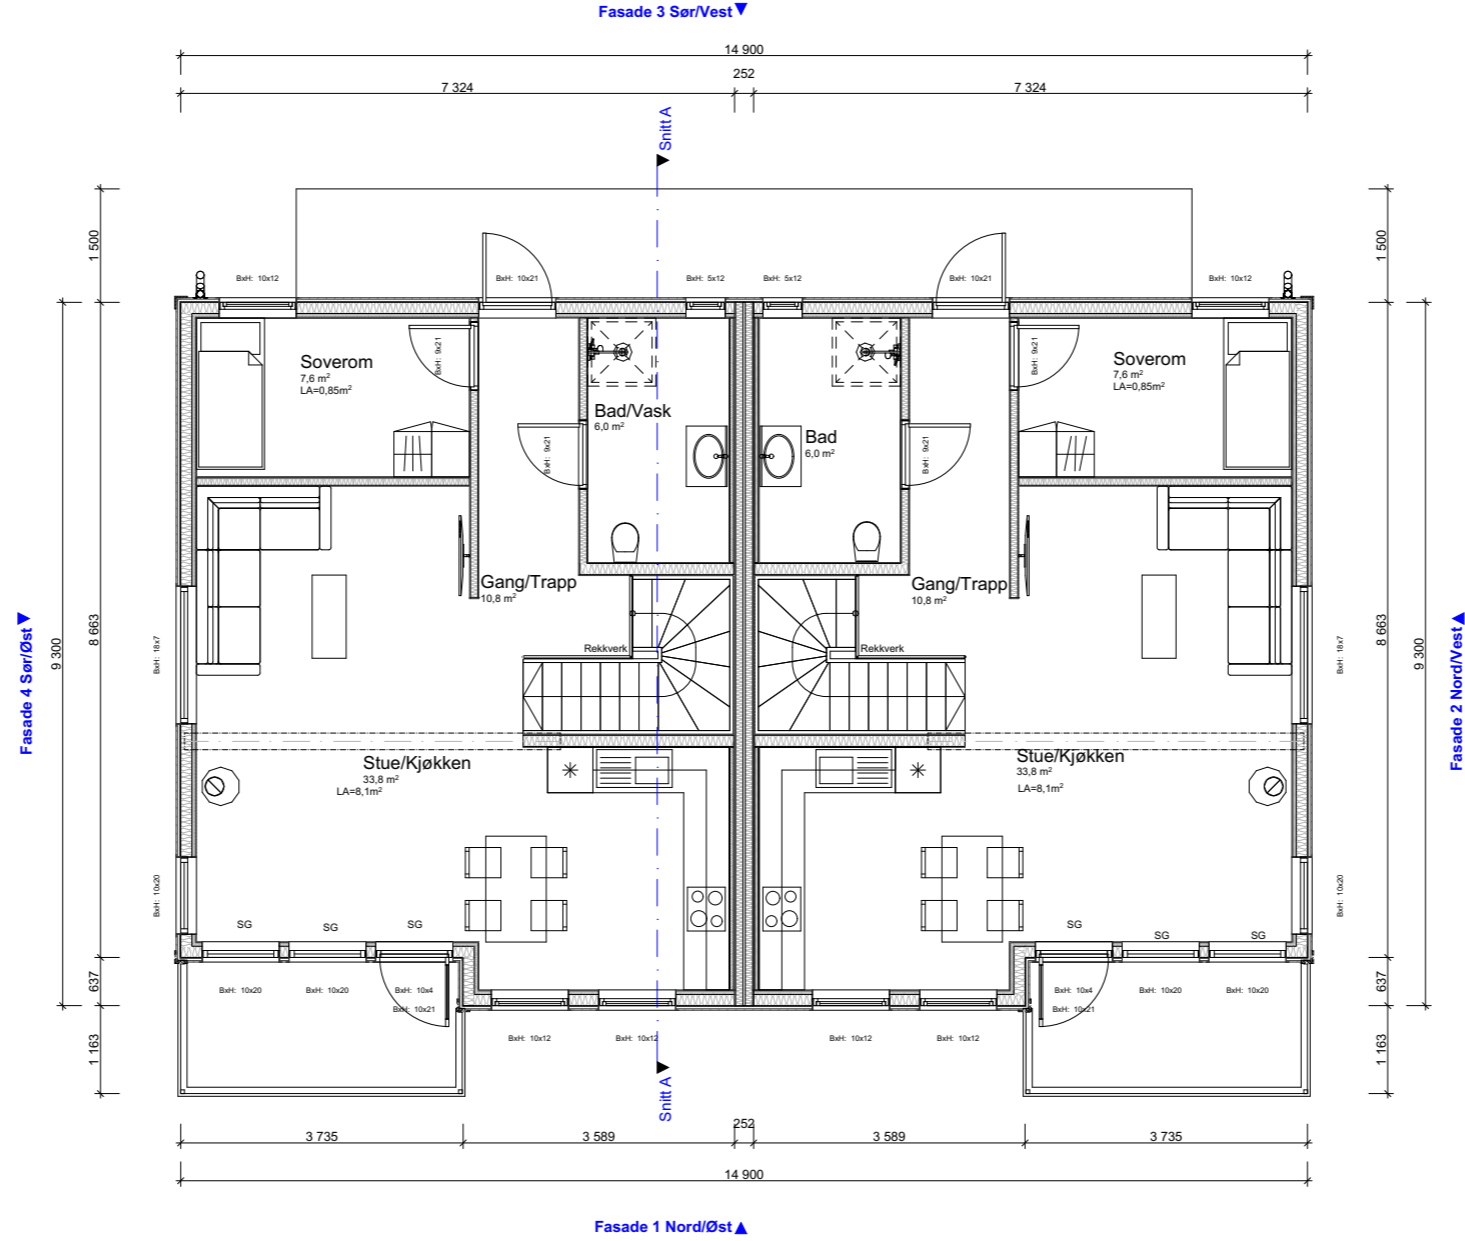


BYGGESØKNADSTEGNING
2.ETG

BYGGMANN®

Tiltakshaver:	Tiltak: Nilshøyen T8	Gnr./Bnr. 172/216	MÅL: 1:100	Prosjektnr. 2005-23
Leverandør: Seim Bygg AS Nesbrekka 28 Seim 5912	ANSVARLIG PROSJEKTERENDE: Dakark AS	A3	DATO: 15.05.23	Org. nr. 976598407
TEGNINGENE MÅ IKKE KOPIERES ELLER BENYTTES VED UTFØRELSE AV ARBEIDER UTEN MEDVIRKNING FRA DAKARK AS TEGNINGENE ER IKKE GYLDIG UTEN KVALITETSIKRINGSYSTEMET TIL DAKARK AS			TEGNER: SM	Tegningsnr. A20-07
			www.byggmann.no	



LT vindu må holde formel iht. tek 17§ 13-7.
 Ag = 0,07 · ABRA / LT (Kontrolert med LT = 0.7)

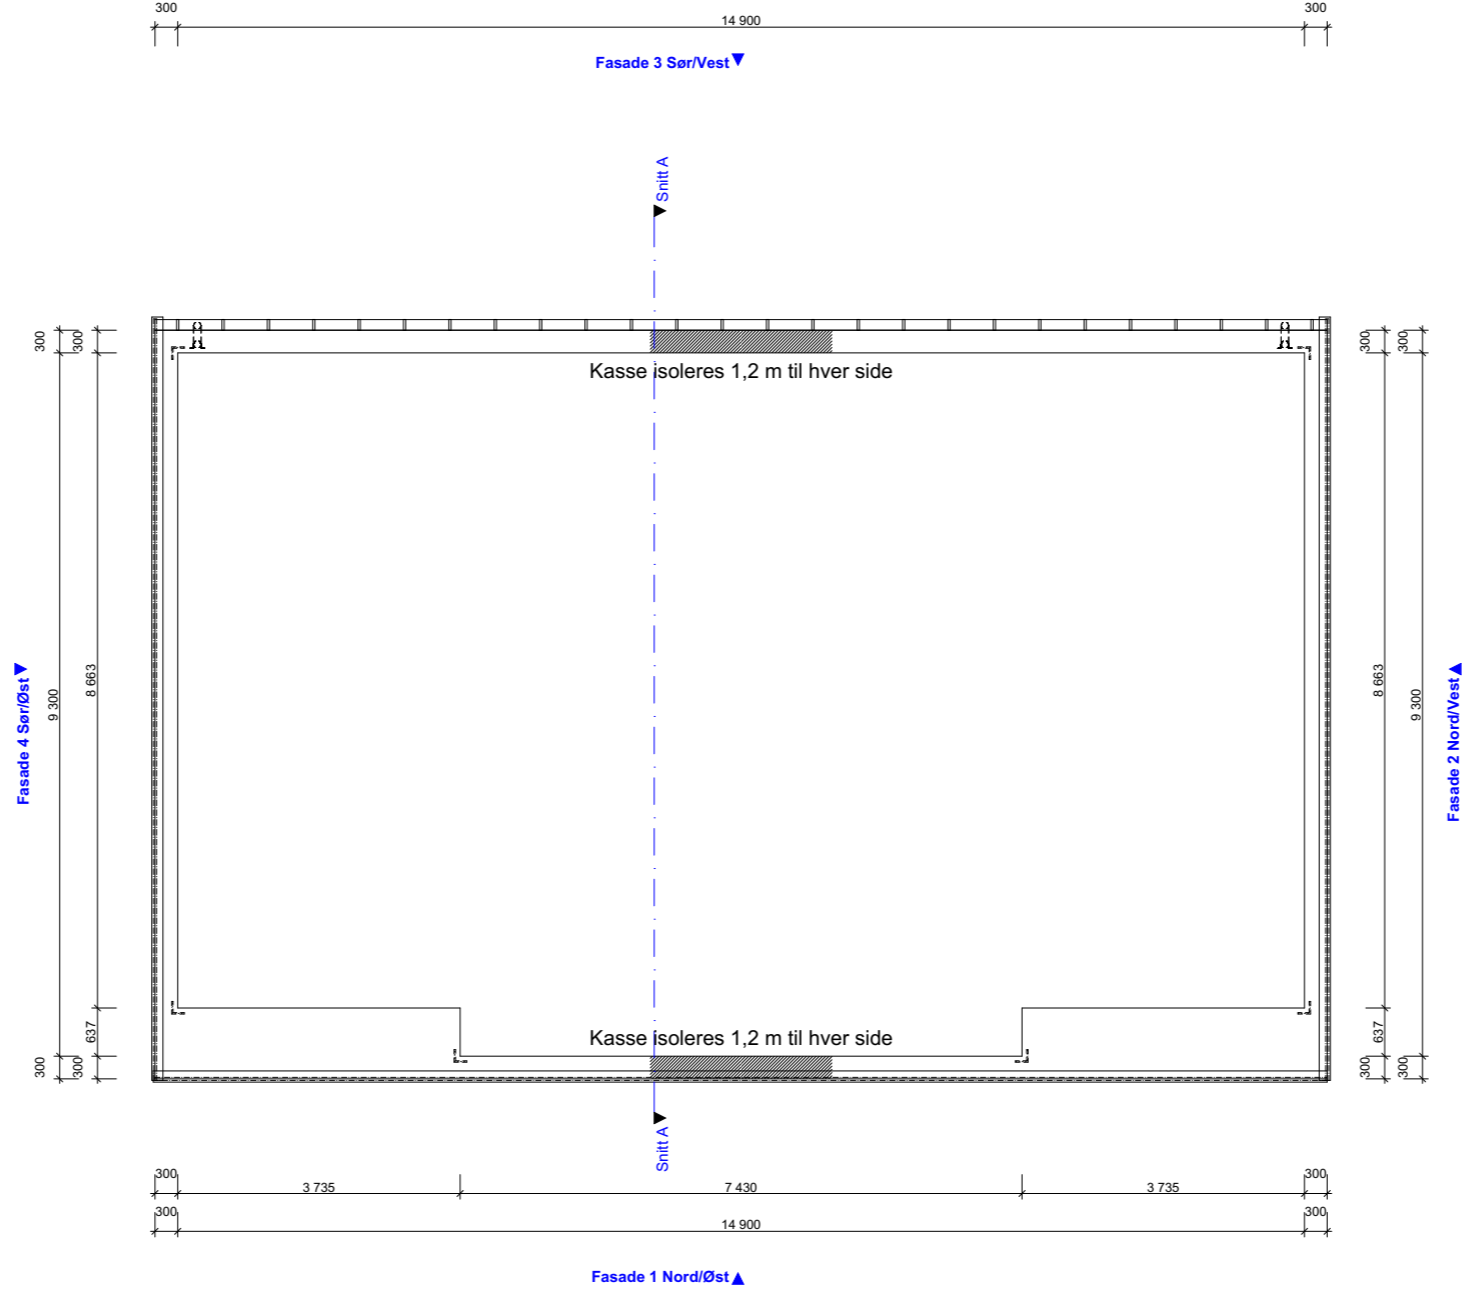


BYGGESØKNADSTEGNING
Takplan

BYGMANN®

Tiltakshaver:	Tiltak: Nilshøyen T8	Gnr./Bnr. 172/216	MÅL: 1:100	Prosjektnr. 2005-23
Leverandør: Seim Bygg AS Nesbrekka 28 Seim 5912	ANSVARLIG PROSJEKTERENDE: Dakark AS	A3	DATO: 15.05.23	Org. nr. 976598407
TEGNINGENE MÅ IKKE KOPIERES ELLER BENYTTES VED UTFØRELSE AV ARBEIDET UTEN MEDVIRKNING FRA DAKARK AS TEGNINGENE ER IKKE GYLDIG UTEN KVALITETSIKRINGSYSTEMET TIL DAKARK AS			TEGNER: SM	Tegningsnr. A20-08



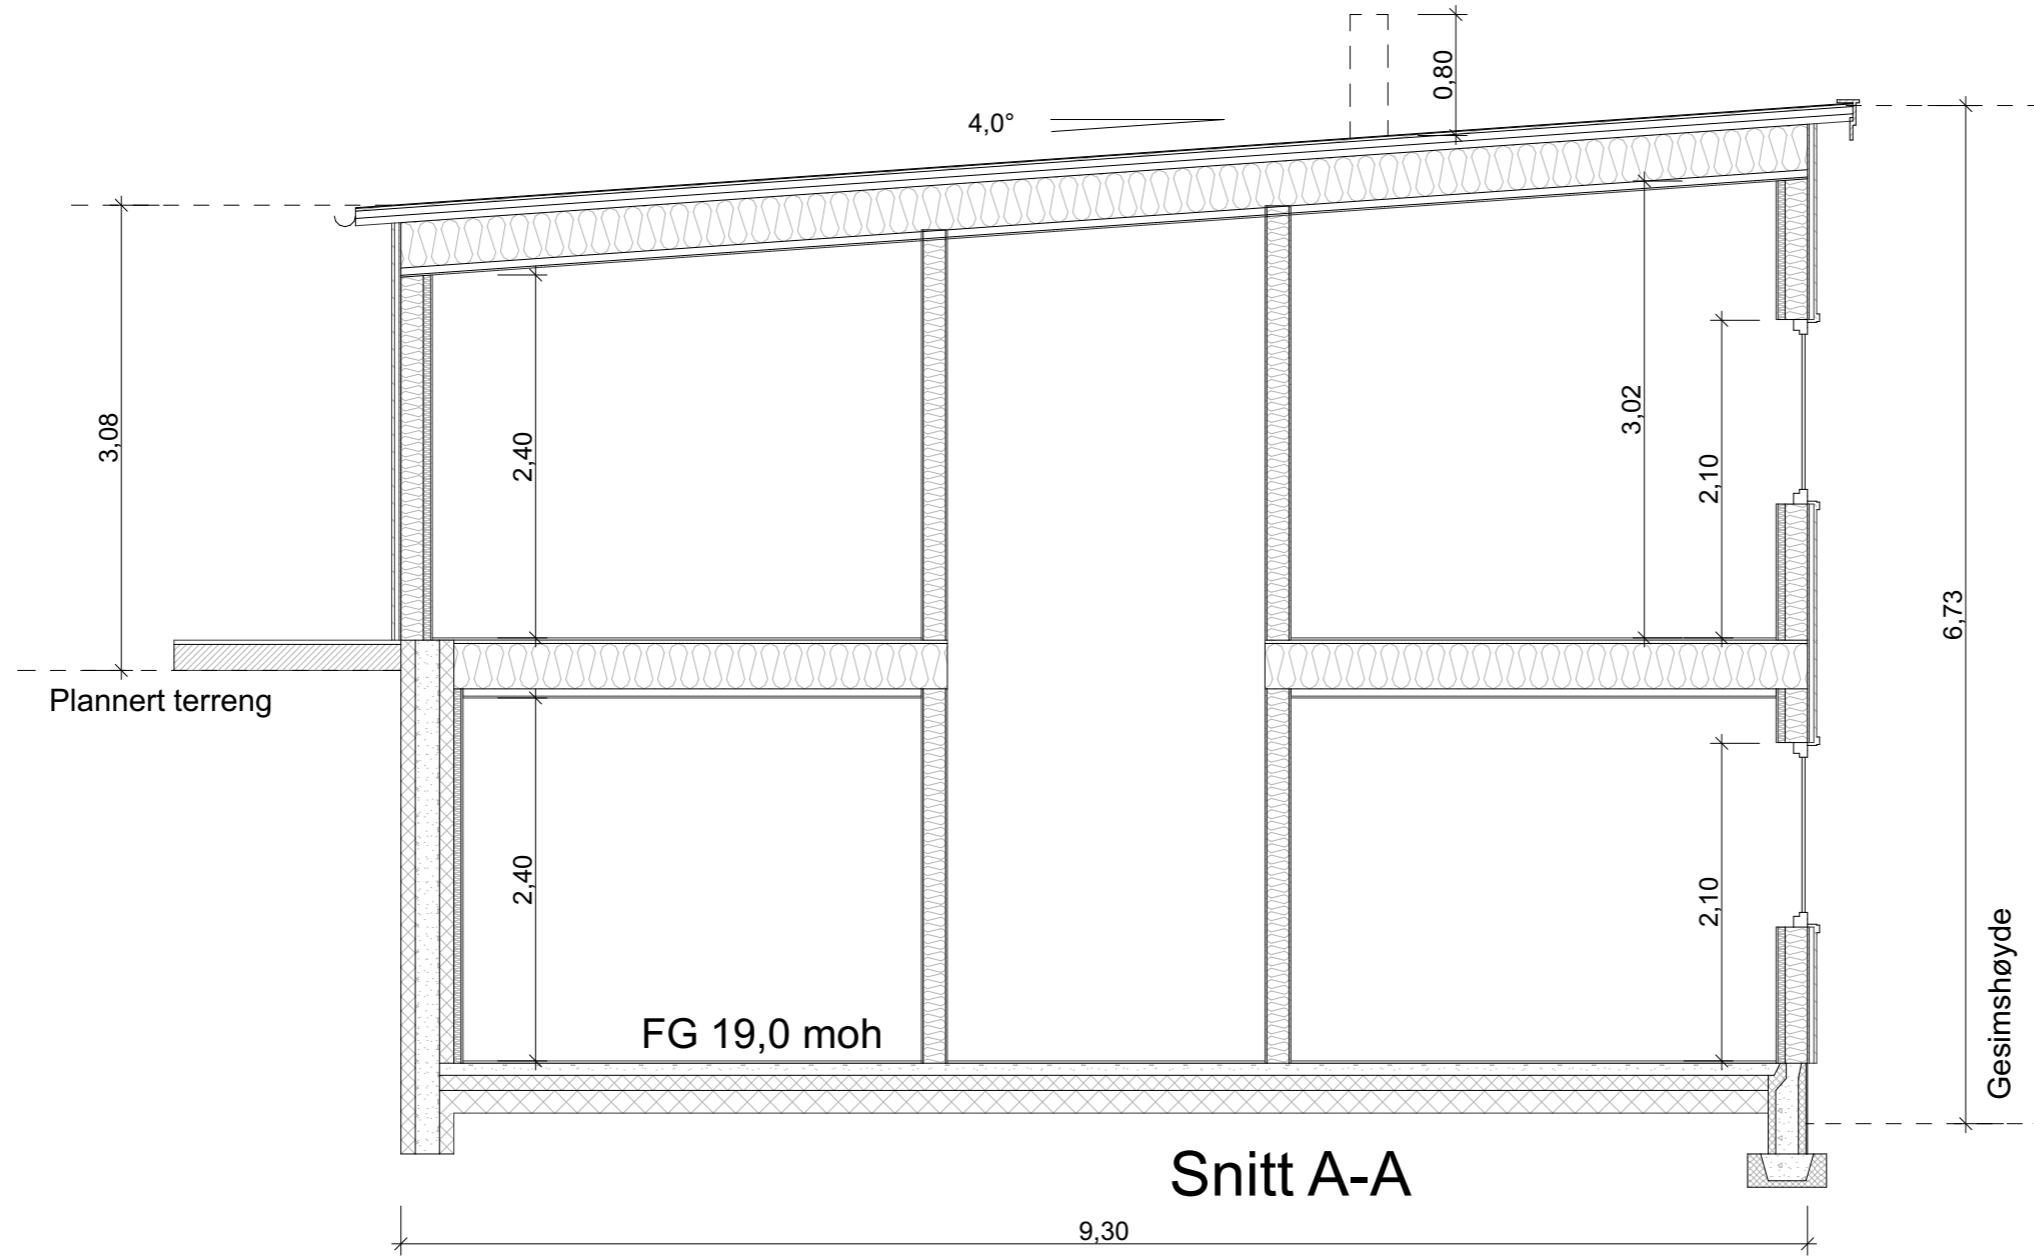

Snitt A-A


	BRA	BYA	Omkr.	BTA	Oppvarmet Volum	PRIMER P-ROM	SEKUNDR S-ROM
1.etg	119,6 m ²			135,4 m ²	287,04 m ³	119,6 m ²	0 m ²
2.etg	123,9 m ²			136,8 m ²	334,47 m ³	123,9 m ²	0 m ²
SUM	243,5 m ²	148,2 m ²	33,5 m	272,2 m ²	618,51 m ³	243,5 m ²	0 m ²

LT vindu må holde formel iht. tek 17§ 13-7.
 $Ag = 0,07 \cdot ABRA / LT$ (Kontrolert med $LT = 0.7$)

BYGGESØKNADSTEGNING
 Snitt og Arealboks

BYGGMANN®

Tiltakshaver:	Tiltak: Nilshøyen T8	Gnr./Bnr. 172/216	MÅL: 1:50	Prosjektnr. 2005-23
Leverandør:	ANSVARLIG PROSJEKTERENDE: Dakark AS	A3	DATE: 15.05.23	Org. nr. 976598407
Seim Bygg AS Nesbrekka 28 Seim 5912	ANSVARLIG PROSJEKTERENDE: Dakark AS		TEGNER: SM	Tegningsnr. A20-09
TEGNINGENE MÅ IKKE KOPIERES ELLER BENYTTES VED UTFØRELSE AV ARBEIDER UTEN MEDVIRKING FRA DAKARK AS TEGNINGENE ER IKKE GYLDIG UTEN KVALITETSIKRINGSYSTEMET TIL DAKARK AS				

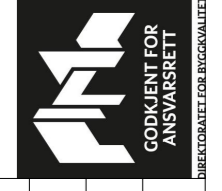



LT vindu må holde formel iht. tek 17§ 13-7.
 $Ag = 0,07 \cdot ABRA / LT$ (Kontrolert med $LT = 0.7$)

BYGGESØKNADSTEGNING
Perspektiv

Tiltakshaver:	Tiltak: Nilshøyen T8	Gnr./Bnr. 172/216
Leverandør: Seim Bygg AS Nesbrekka 28 Seim 5912	ANSVARLIG PROSJEKTERENDE: Dakark AS	A3
TEGNINGENE MÅ IKKE KOPIERES ELLER BENYTTES VED UTFØRELSE AV ARBEIDER UTEN MEDVIRKNING FRA DAKARK AS TEGNINGENE ER IKKE GYLDIG UTEN KVALITETSIKKRINGSYSTEMET TIL DAKARK AS		

BYGGMANN®

MÅL:	Prosjektnr. 2005-23
DATE:	Org. nr. 976598407
TEGNER: SM	Tegningsnr. A20-10
www.byggmann.no	



DIREKTORATET FOR BYGGKVALITET



LT vindu må holde formel iht. tek 17§ 13-7.
 $Ag = 0,07 \cdot ABRA / LT$ (Kontrolert med $LT = 0.7$)

BYGGESØKNADSTEGNING
Perspektiv

Tiltakshaver:	Tiltak: Nilshøyen T8	Gnr./Bnr. 172/216
Leverandør: Seim Bygg AS Nesbrekka 28 Seim 5912	ANSVARLIG PROSJEKTERENDE: Dakark AS	A3
TEGNINGENE MÅ IKKE KOPIERES ELLER BENYTTES VED UTFØRELSE AV ARBEIDER UTEN MEDVIRKNING FRA DAKARK AS TEGNINGENE ER IKKE GYLDIG UTEN KVALITETSIKKRINGSYSTEMET TIL DAKARK AS		

BYGGMANN®

MÅL:	Prosjektnr. 2005-23
DATE: 15.05.23	Org. nr. 976598407
TEGNER: SM	Tegningsnr. A20-11
www.byggmann.no	

